

- CANTIERE F3 - P.zza San Marco**
- oocc cantiere, ssv
  - allestimento aree di cantiere, rimozione cordature e adeguamento viabilità provvisoria
  - n° 2 accessi fognatura esistente San Marco sud
  - new Gas BP PE 315
  - oocc IP-semaforizzazioni 1°F
  - realizzazione sistemazione urbane: Piazza San Marco

- CANTIERE F2 - v. Cavour**
- oocc cantiere, ssv
  - oocc IP-semaforizzazioni 1°F
  - armamento
  - tecnologie
  - oocc IP-semaforizzazioni 2°F
- CANTIERE F3 - P.zza San Marco**
- oocc cantiere, ssv
  - oocc IP-semaforizzazioni 1°F
  - armamento
  - tecnologie
  - oocc IP-semaforizzazioni 2°F

- CANTIERE F1 - v.le Matteotti**
- oocc cantiere, ssv
  - oocc IP-semaforizzazioni 1°F
  - armamento
  - tecnologie
  - oocc IP-semaforizzazioni 2°F
- CANTIERE F2 - v. Cavour**
- oocc cantiere, ssv
  - oocc IP-semaforizzazioni 1°F
  - armamento
  - tecnologie
  - oocc IP-semaforizzazioni 2°F
- CANTIERE F3 - P.zza San Marco**
- oocc cantiere, ssv
  - oocc IP-semaforizzazioni 1°F
  - armamento
  - tecnologie
  - oocc IP-semaforizzazioni 2°F









- CANTIERE F1 - v.le Matteotti**
- oocc cantiere, ssv
  - oocc IP-semaforizzazioni 1°F
  - armamento
  - tecnologie
  - oocc IP-semaforizzazioni 2°F
- CANTIERE F2 - v. Cavour**
- oocc cantiere, ssv
  - oocc IP-semaforizzazioni 1°F
  - armamento
  - tecnologie
  - oocc IP-semaforizzazioni 2°F
- CANTIERE F3 - P.zza San Marco**
- oocc cantiere, ssv
  - oocc IP-semaforizzazioni 1°F
  - armamento
  - tecnologie
  - oocc IP-semaforizzazioni 2°F

- CANTIERE F1 - v.le Matteotti**
- oocc cantiere, ssv
  - oocc IP-semaforizzazioni 1°F
  - armamento
  - tecnologie
- oocc cantiere, ssv
  - oocc IP-semaforizzazioni 1°F
  - armamento
  - tecnologie
  - oocc IP-semaforizzazioni 2°F
- CANTIERE F2 - v. Cavour**
- oocc cantiere, ssv
  - oocc IP-semaforizzazioni 1°F
  - armamento
  - tecnologie
  - oocc IP-semaforizzazioni 2°F
- CANTIERE F3 - P.zza San Marco**
- oocc cantiere, ssv
  - oocc IP-semaforizzazioni 1°F
  - armamento
  - tecnologie
  - oocc IP-semaforizzazioni 2°F

- CANTIERE F1 - v.le Matteotti**
- oocc cantiere, ssv
  - allestimento aree di cantiere e adeguamento viabilità pubblica provvisoria
  - oocc IP-semaforizzazioni 2°F
  - realizzazione sistemazione urbanistica finale: controvalli asf. notturne
- CANTIERE F2 - v. Cavour**
- oocc cantiere, ssv
  - allestimento aree di cantiere e adeguamento viabilità pubblica provvisoria
  - oocc IP-semaforizzazioni 2°F
  - realizzazione pista ciclabile
- CANTIERE F3 - P.zza San Marco**
- oocc cantiere, ssv
  - allestimento aree di cantiere e adeguamento viabilità pubblica provvisoria
  - oocc IP-semaforizzazioni 2°F
  - realizzazione sistemazione urbana P. San Marco sud e finiture fermata San Marco
- CANTIERE F4 - v. La Marmora e La Pira**
- oocc cantiere, ssv
  - allestimento aree di cantiere e adeguamento viabilità pubblica provvisoria
  - oocc IP-semaforizzazioni 2°F
  - finiture finali

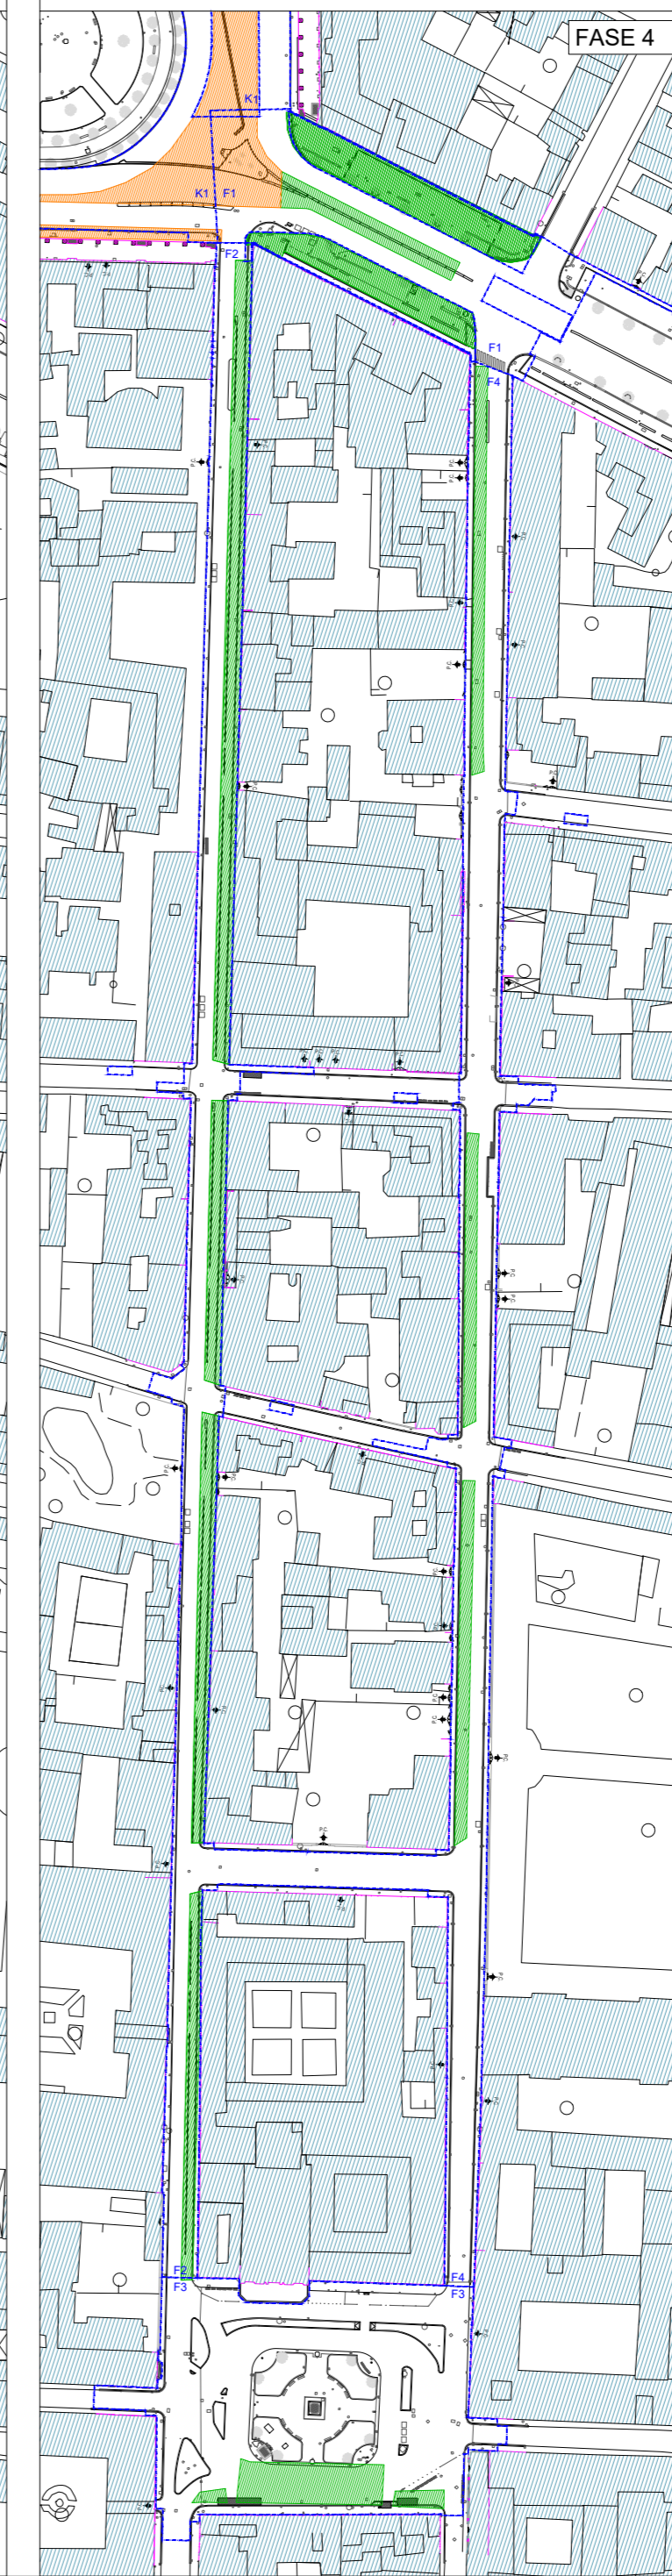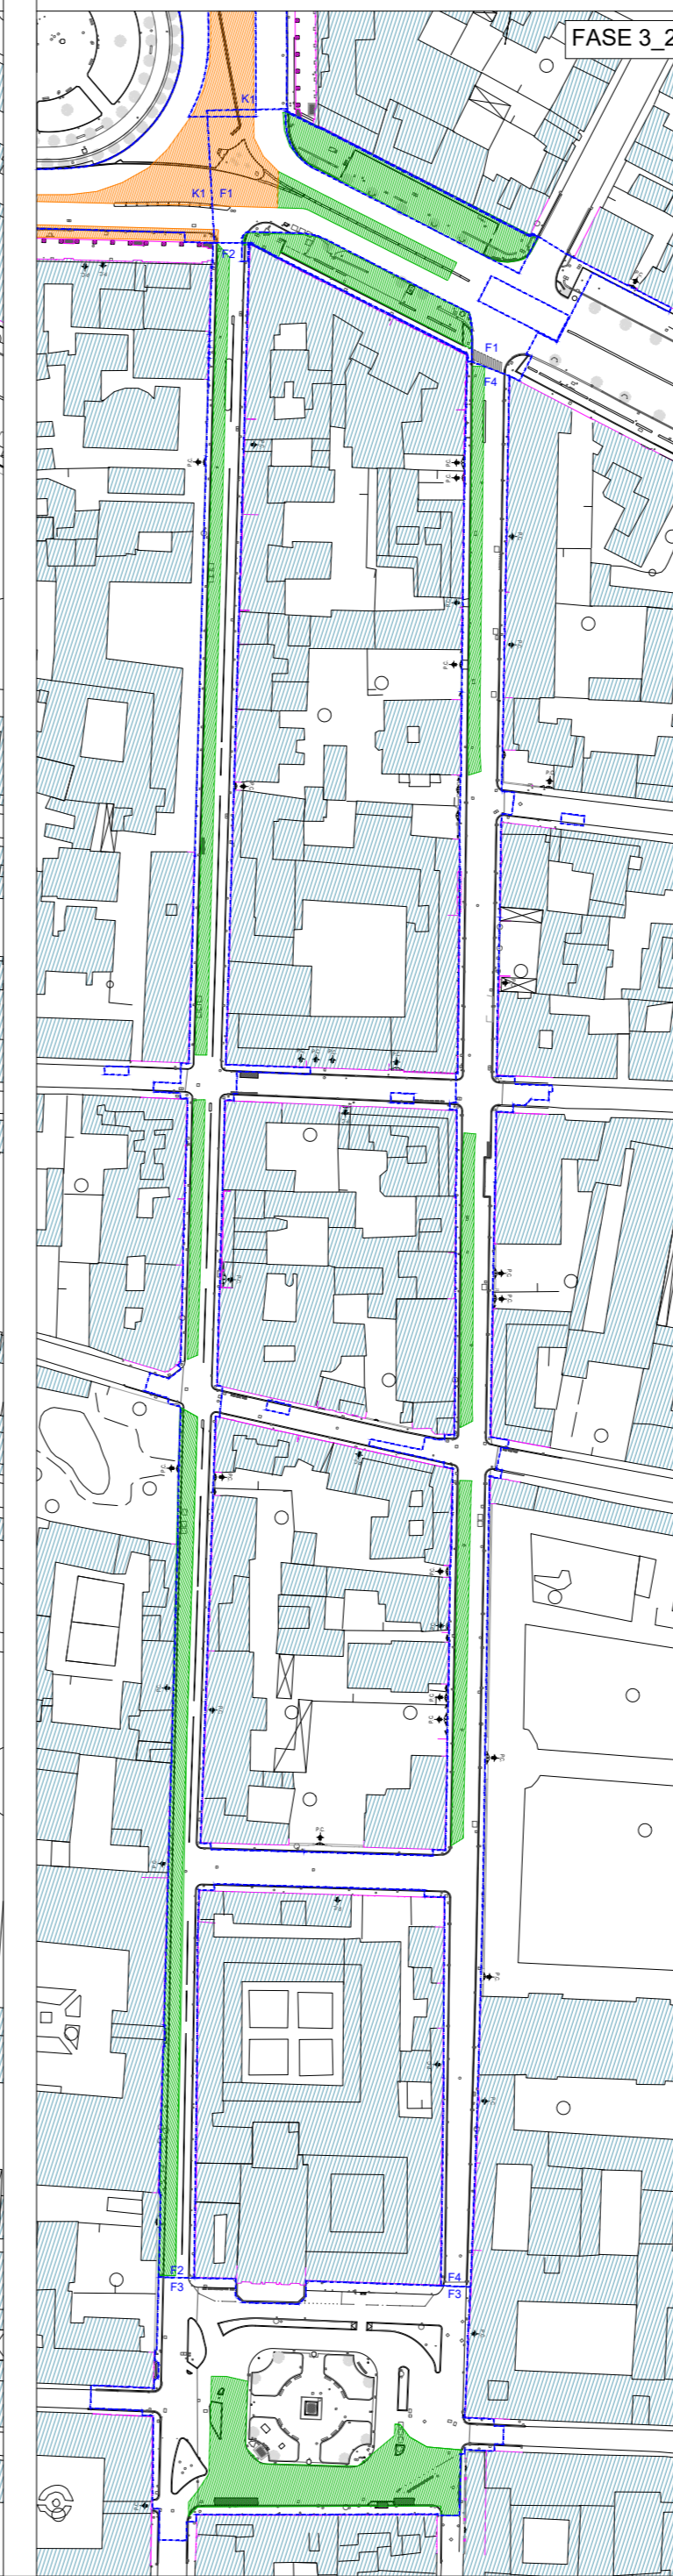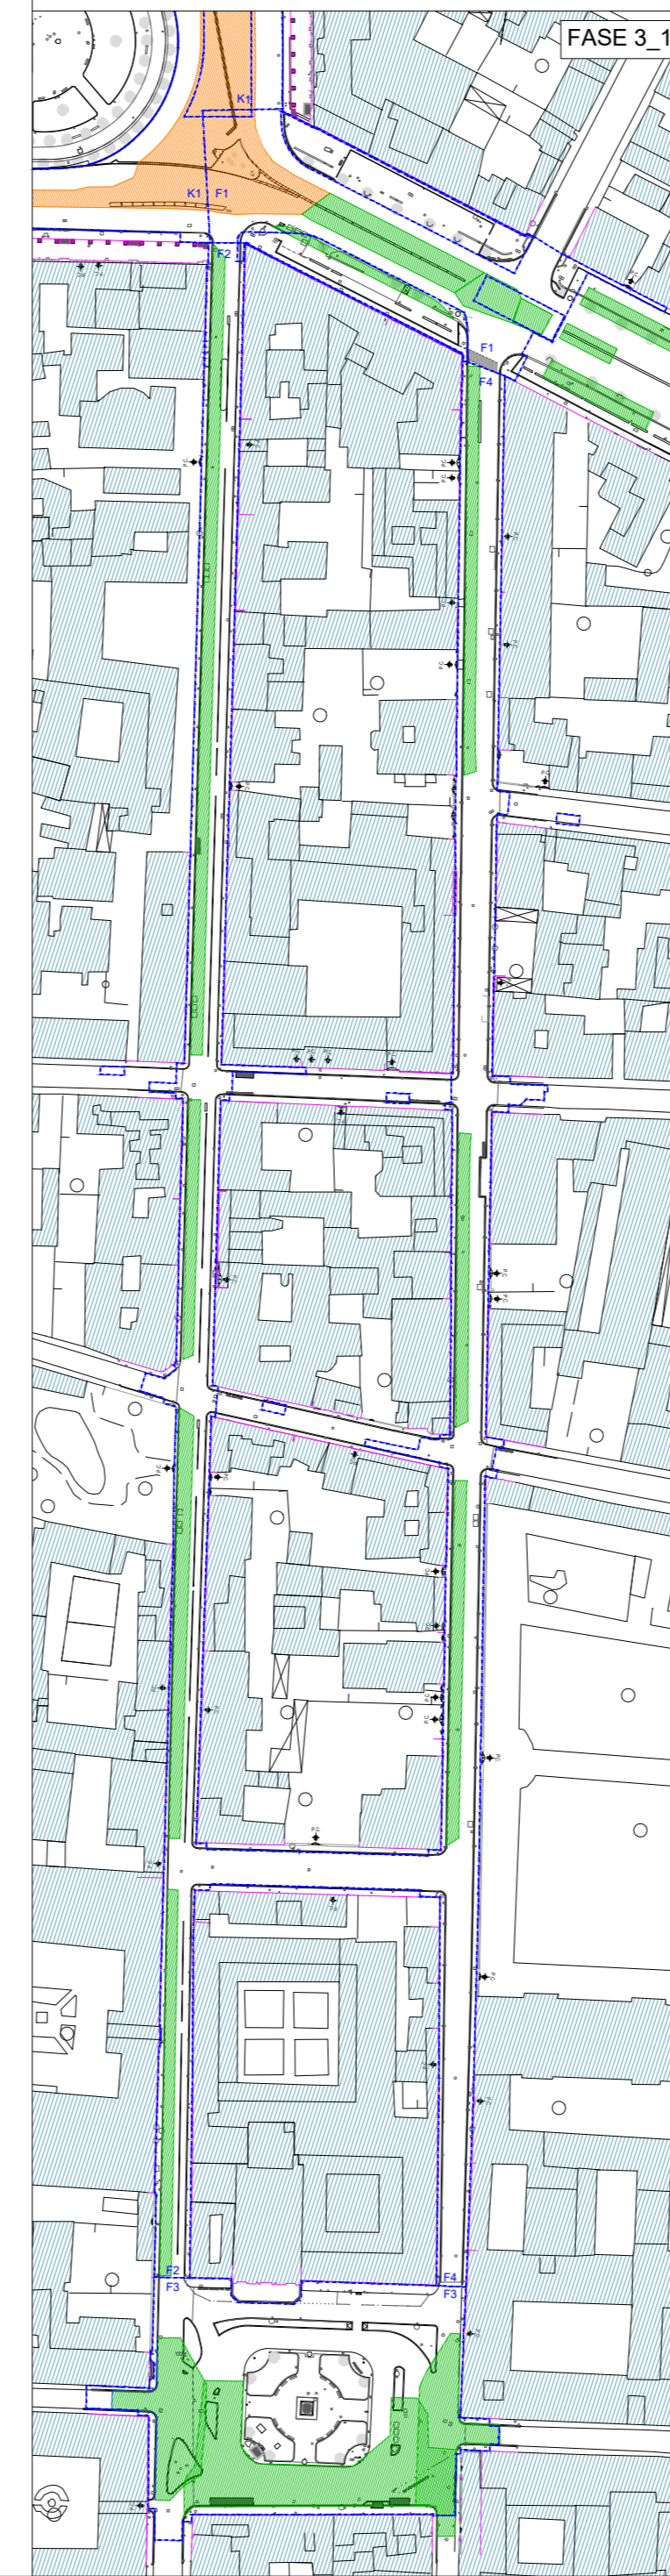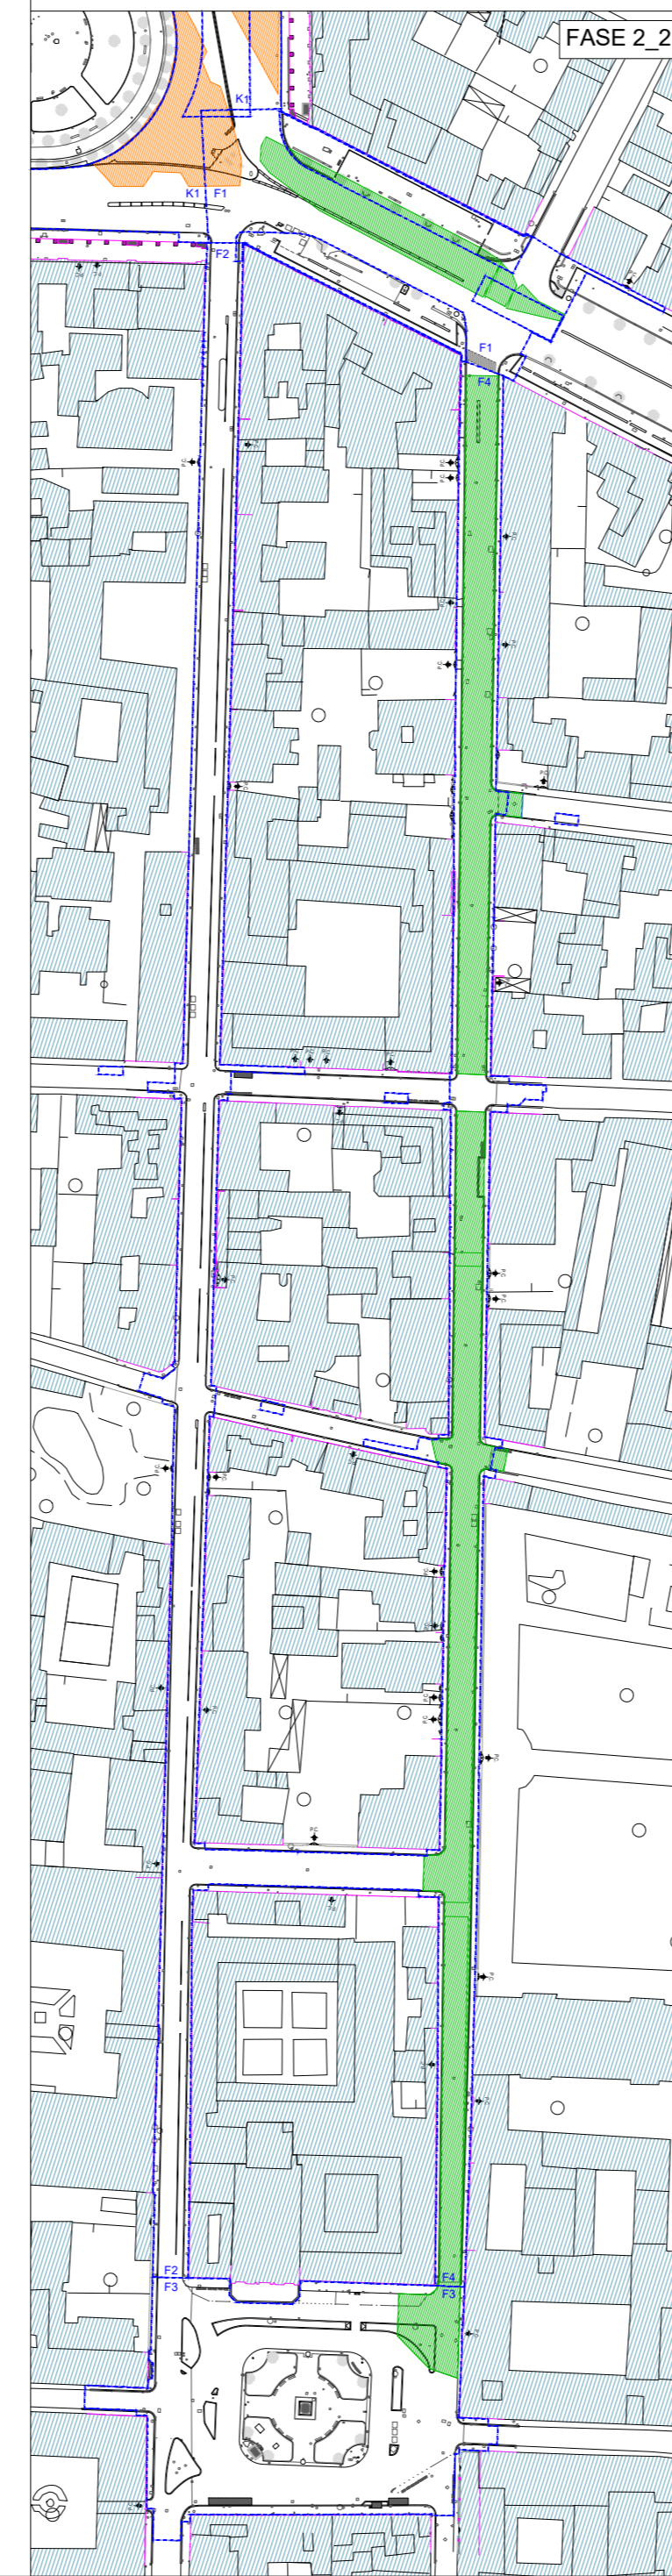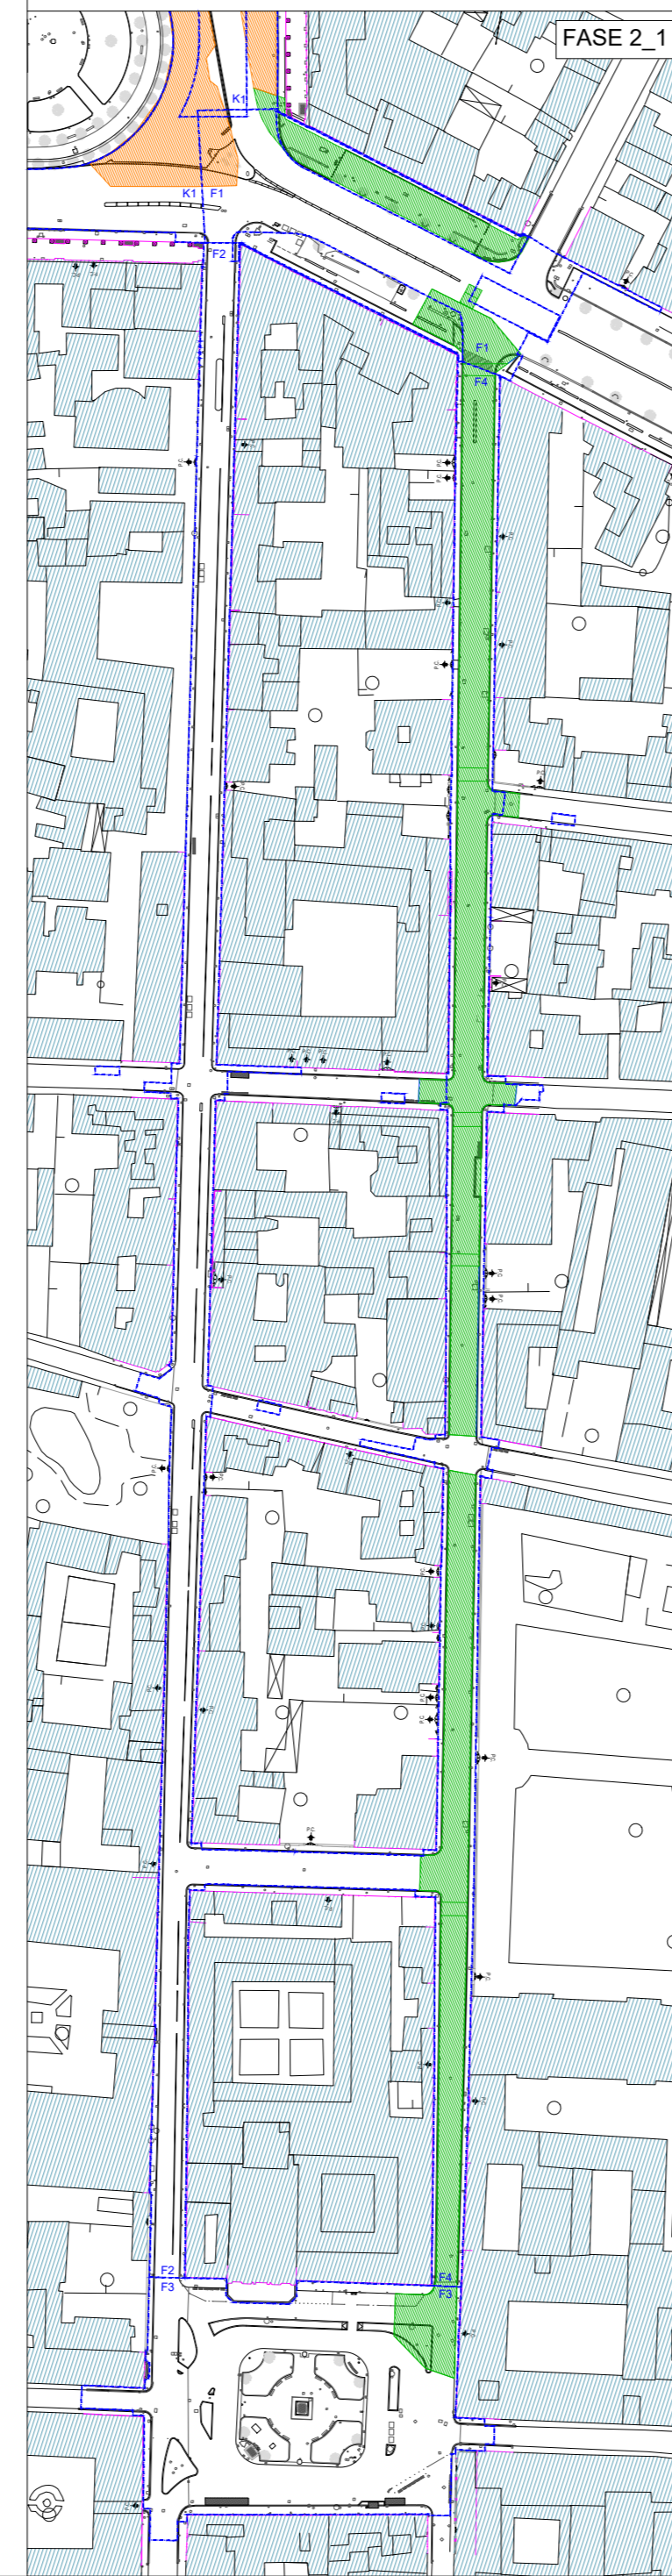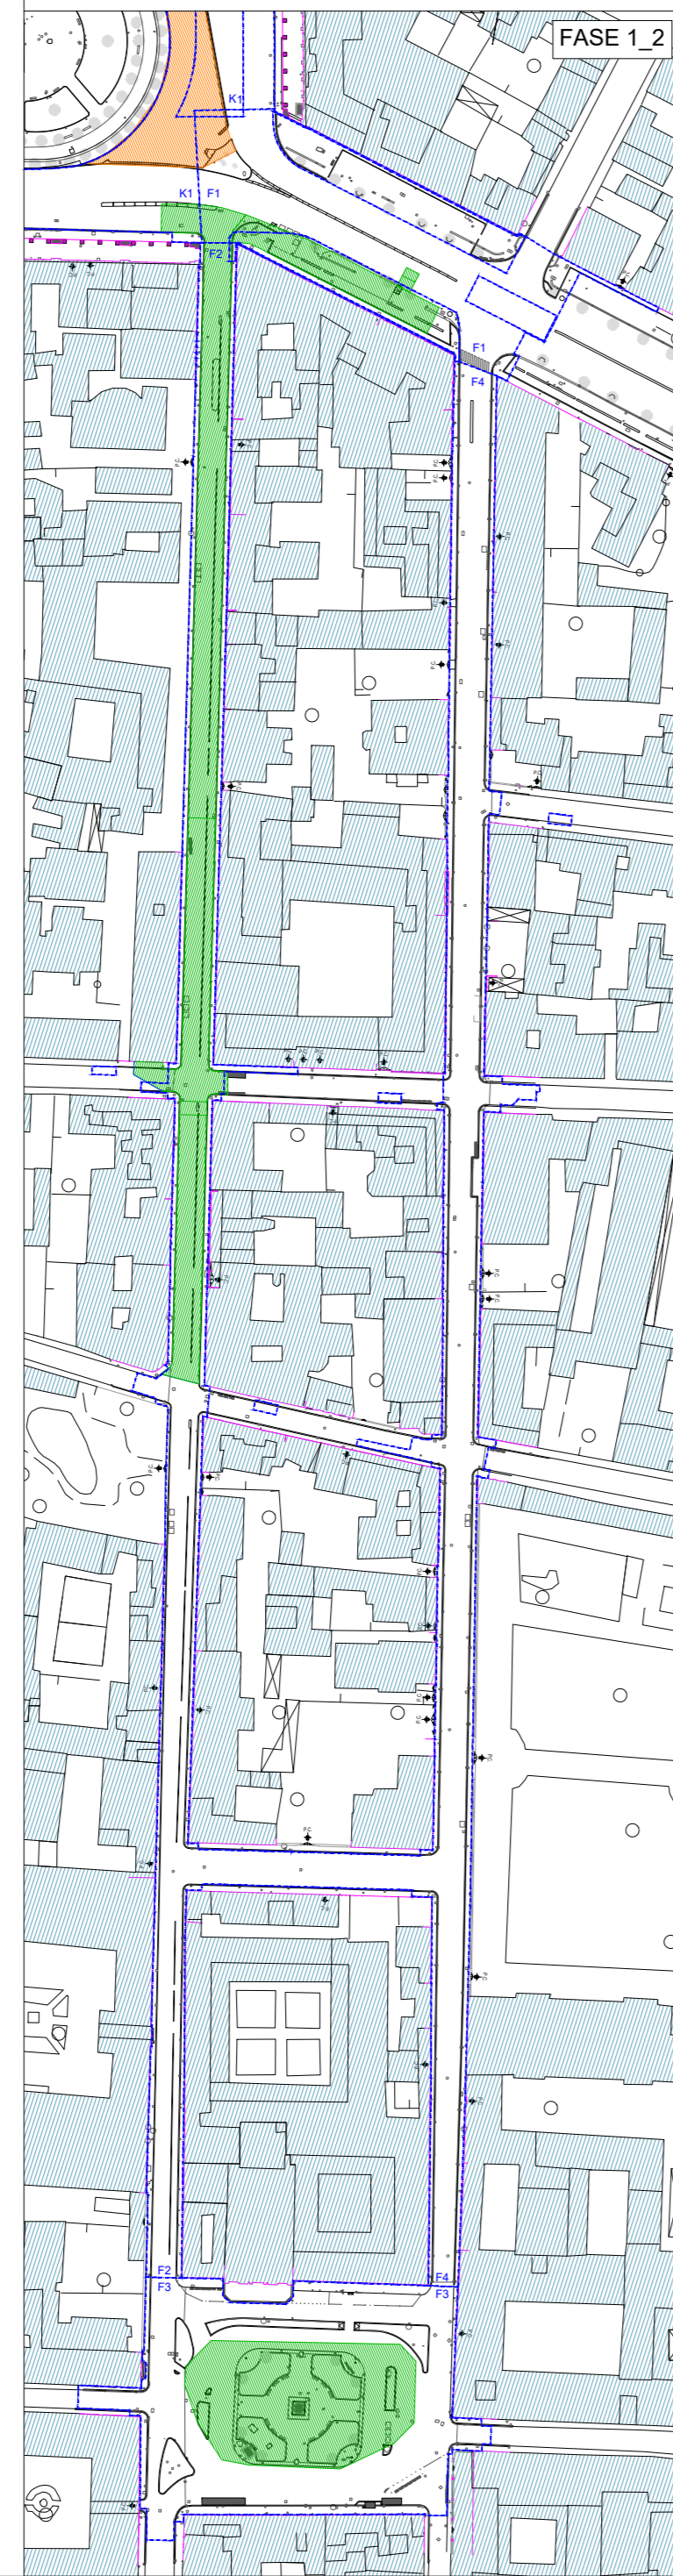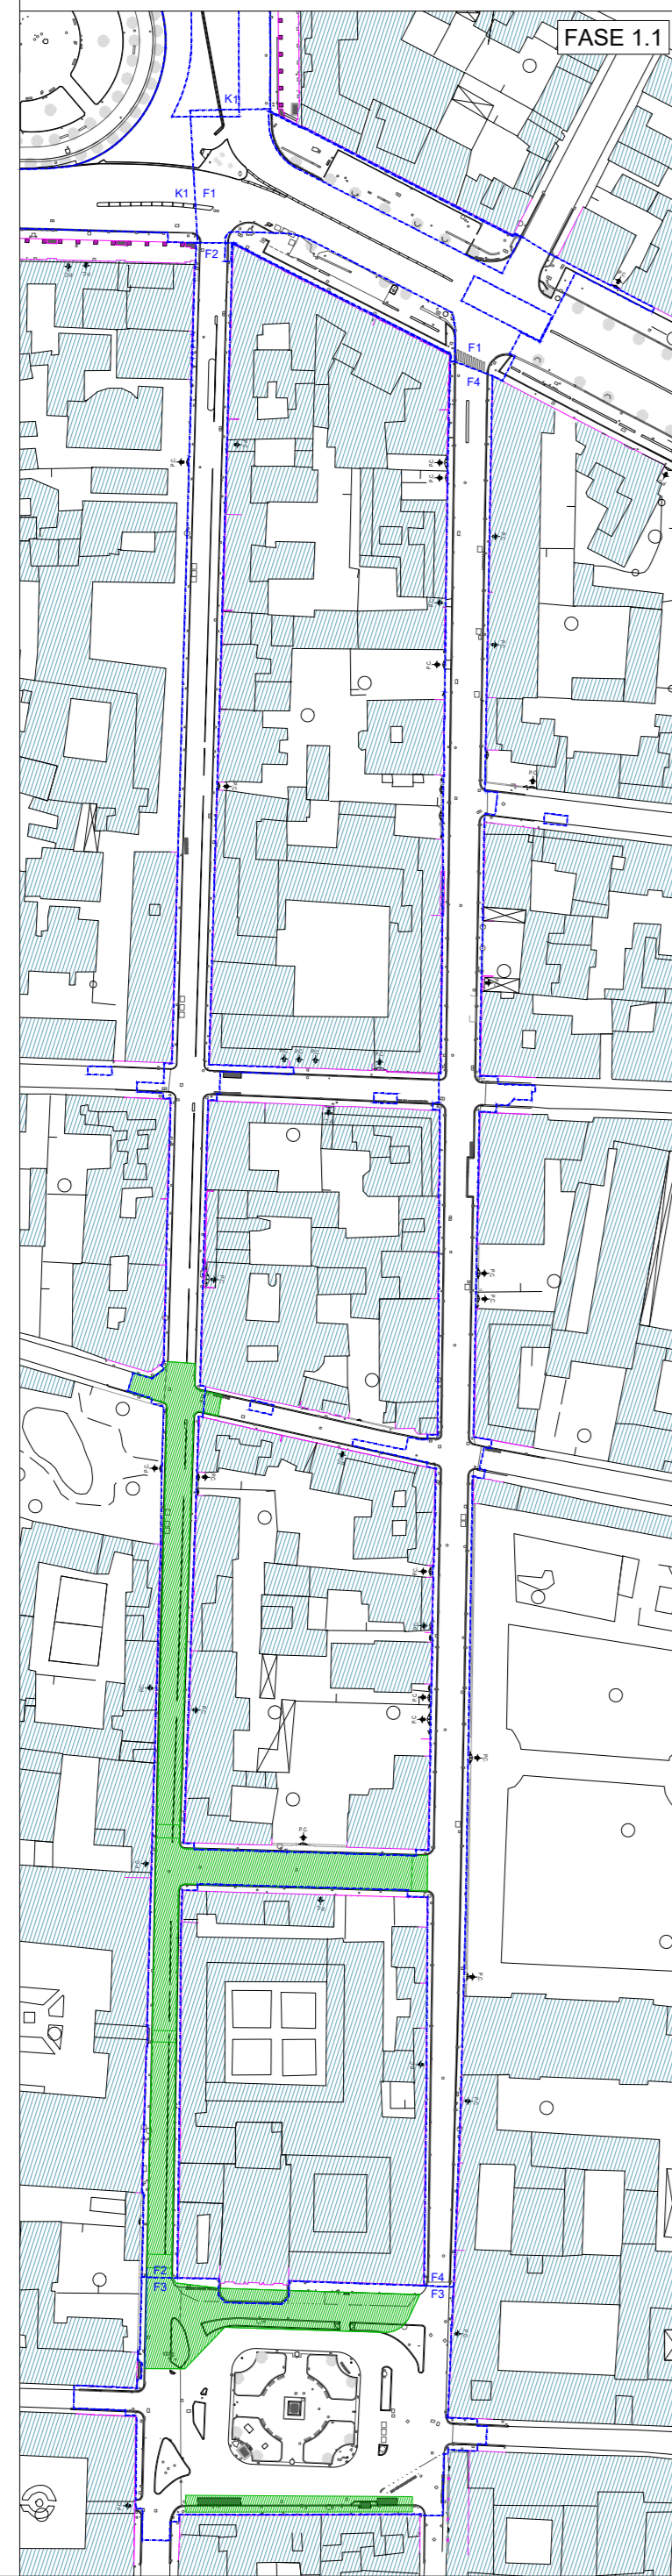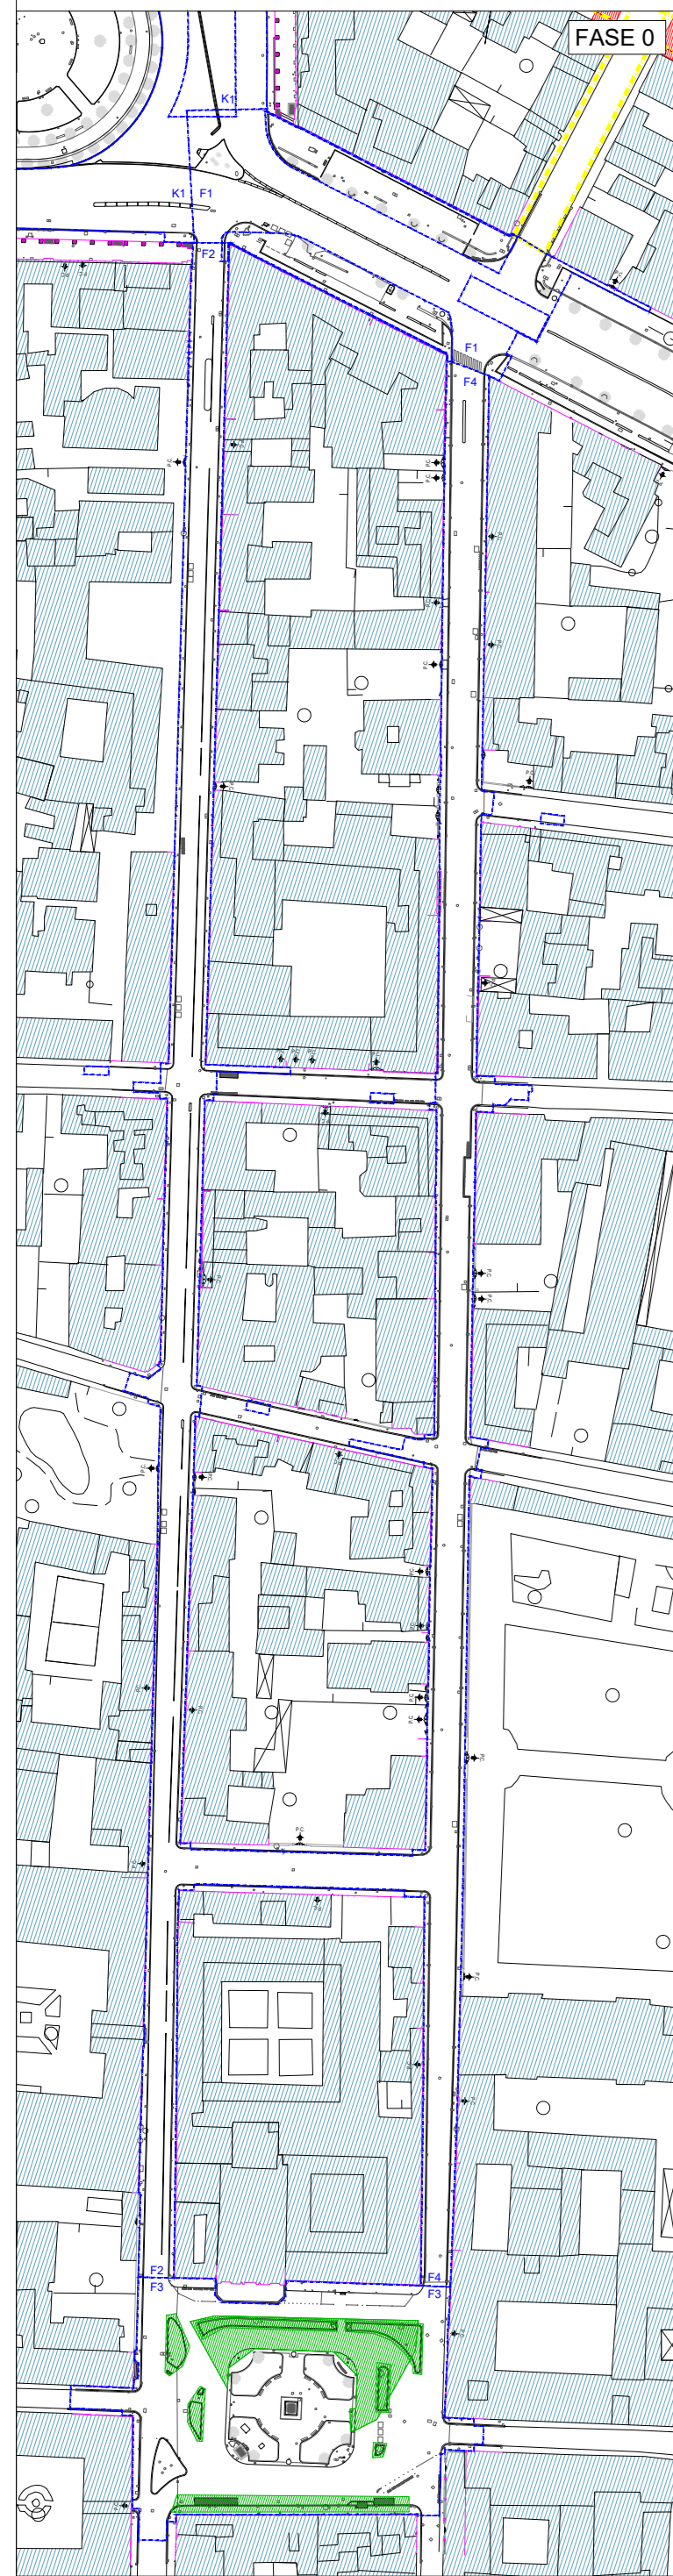

**LEGENDA**

	MACROCANTIERE E (Viale S. Lavagnini)
	MACROCANTIERE F (Cavour-Lamarmora-S.Marco)
	MACROCANTIERE K (Piazza della Libertà)

CONCEDENTE:  
**COMUNE DI FIRENZE**

CONCESSIONARIA:  
**TRAM DI FIRENZE S.p.A.**

**TF**  
RAGGRUPPAMENTO TEMPORANEO DI IMPRESE PER  
LA REALIZZAZIONE DEL SISTEMA TRANVIARIO FIORENTINO  
LOTTO 2 VACS E LINEE 3.2

		NUMERO PROGRESSIVO GENERALE 10245

PROGETTO: L2V | IMPIANTO: 7OX | PROGRESSIVO: 10005 | FORMATO: AX | FASE: PE | TIPO: 12 | A.G: L2V

**PROGETTO ESECUTIVO - LOTTO 2 VACS**  
CANTIERIZZAZIONE  
Planimetrie macrocantieri  
Macrocantiere F - Planimetrie delle fasi di lavorazione con elenco lavorazioni

PROF. INCARICATO <b>SDAprogetti</b> Ing. Paolo Borghetti Ing. Paolo Vergaglia	MANDATARIA RTI COSTRUT. TRAM DI FIRENZE	DL / R.U.P.
--	--	-------------

NOME/I SOCIETÀ RAGGRUPPATA/E  
**CMB**

REV	DATA	DESCRIZIONE	SR o Prof. Incaricato			R.T.I.		
			Redatto	Verificato	Approvato	Verificato	Approvato	Visito
0A	marzo 2022	Prima emissione	BORGHETTI	MORELLINI	ARTURI	N.A.	N.A.	DRAGO
0B	luglio 2022	Revisione a seguito Rapporto di Verifica RINA RC01-100	BORGHETTI	MORELLINI	ARTURI	N.A.	N.A.	DI PALMA