


LEGENDA

Asse del binario e verso di percorrenza	Marciaie in lastre di pietra extra dura di Franciosa
Binario di linea	Marciaie: zona in cui prevedere rifacimento usura marciapiedi
Condotti di bordo della sede tranviaria	Marciaie: pavimentazione in pietra esistente
Banchina di fermata: pavimentazione in lastre di pietra extra dura di Franciosa	Marciaie: pavimentazione in conglomerato bituminoso
Indicazione fermata	Piazza San Marco: pavimentazione zona carrabile in lastre di pietra Alberese Calcarente
Senso di marcia veicoli	Pista ciclabile esistente
Limite di intervento VACS Loto 2	Pista ciclabile: pavimentazione in conglomerato bituminoso colorato con aggregato colore rosso e aggiunta di ossido di ferro
Stalli di sosta per disabili assegnati	Pista ciclabile su pavimentazione in lastre di pietra Alberese Calcarente
Passi carrai	Controllo di viale Muffatti: pavimentazione in lastre di pietra Alberese Calcarente
Condotti in c/a rialzati	Pavimentazione in cemento architettonico lavato
Condotti in c/a a raso	Pavimentazione in asfalto decorato (Piazza Libertà)
Condotti in pietra rialzati	Area verde ed aiuto oggetto di intervento
Condotti in pietra a raso	Area verde ed aiuto oggetto di intervento
Parapetto di protezione della sede	Corridoio in granito porfido
Palati con catene	Corridoio in c/a
Aberture esistenti conservate	Corridoio in c/a a raso
Nuove aberture	Corridoio tipo Hobag mod. Refuga
Nuova sede	Zanella in calcestruzzo
Siepe esistente	Zanella in portico
Pali trazione elettrica	Pali illuminazione di progetto
	Pali illuminazione esistenti

LEGENDA PAVIMENTAZIONI SEDE TRANVIARIA

Pavimentazione in lastre di pietra extra dura di Franciosa 40x40 sp. 5-7 cm	Pavimentazione in lastre di pietra Alberese Calcarente
Pavimentazione in cemento architettonico lavato	Pavimentazione in lastre di pietra Alberese Calcarente
Pavimentazione in conglomerato bituminoso	Pavimentazione in asfalto decorato (Piazza Libertà)

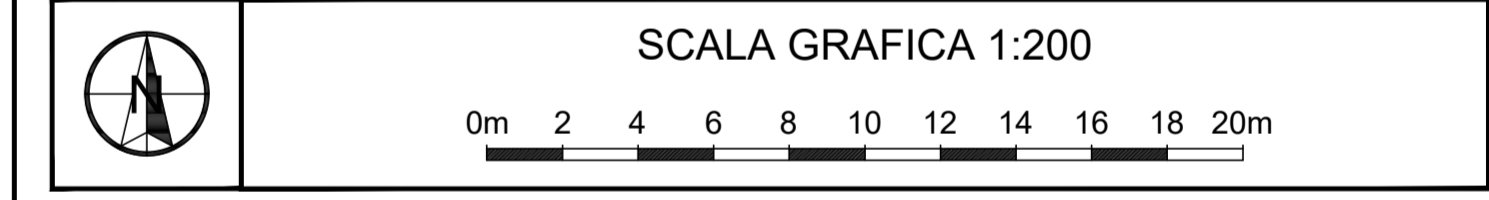

CONCEDENTE: **COMUNE DI FIRENZE**

CONCESSIONARIA: **TRAM DI FIRENZE S.p.A.**

RAGGRUPPAMENTO TEMPORANEO DI IMPRESE PER LA REALIZZAZIONE DEL SISTEMA TRANVIARIO FIORENTINO LOTTO 2 VACS E LINEE 3.2

cmb **ALSTOM** **com.net**

HITACHI **mermecste**

NUMERO PROGRESSIVO GENERALE: 10101

PROGETTO	IMPIANTO	PROGRESSIVO	FORMATO	FASE	TIPO	A.G.
L21V	711X	1010104	A0	PIE	112	01E1

PROGETTO ESECUTIVO - LOTTO 2 VACS

SISTEMAZIONI URBANISTICHE
Planimetria - Tratta: Viale Lavagnini dal km 0+100 al km 0+250

PROF. INCARICATO: **SDAprogetti**
Ing. Paolo Borghetti
Ing. Paolo Vergaglia

MANDATARIA RTI COSTRUTTORI: **TRAM DI FIRENZE**

DL F.R.U.P.

NOME/I SOCIETÀ RAGGRUPPATEE: **CMB**

REV	DATA	DESCRIZIONE	SR o Prof. Incaricato			R.T.I.		
			Redatto	Verificato	Approvato	Verificato	Approvato	Visato
0A	marzo 2022	Prima emissione	BORGHETTI	MORELLINI	ARTURI	N.A.	N.A.	DRAGO
0B	luglio 2022	Revisione e seguito Rapporto di Verifica RRM R01-100	BORGHETTI	MORELLINI	ARTURI	N.A.	N.A.	DI PALMA

STRALCIO PREDISPOSIZIONE FUTURO INCROCIO LAVAGNINI - LEONE X