


TABELLA RIEPILOGATIVA LUNGHEZZA					
FILO DI CONTATTO					
Numero Conduttore	Da Palo	Tipo Ormeggio	A Palo	Tipo Ormeggio	Lunghezza (m)
LC-14	223	Fisso	P134	Reg.	640
LC-15	224	Fisso	P133	Reg.	630
LC-16	203	Fisso	P114	Reg.	140
LC-17	202	Fisso	P17	Reg.	175
LC-18	P131	Fisso	P175	Fisso	1016
LC-19	P130	Fisso	P194	Fisso	530
LC-20	P174	Fisso	P187	Fisso	596
LC-22	P177	Fisso	P182/1	Fisso	166
LC-23	P183	Fisso	P202	Fisso	592
LC-6	P166	-	Trasversale P195	-	125
LC-5'	P166	Fisso	Trasversale P195	-	130
D1	P135	Fisso	P144	Fisso	110

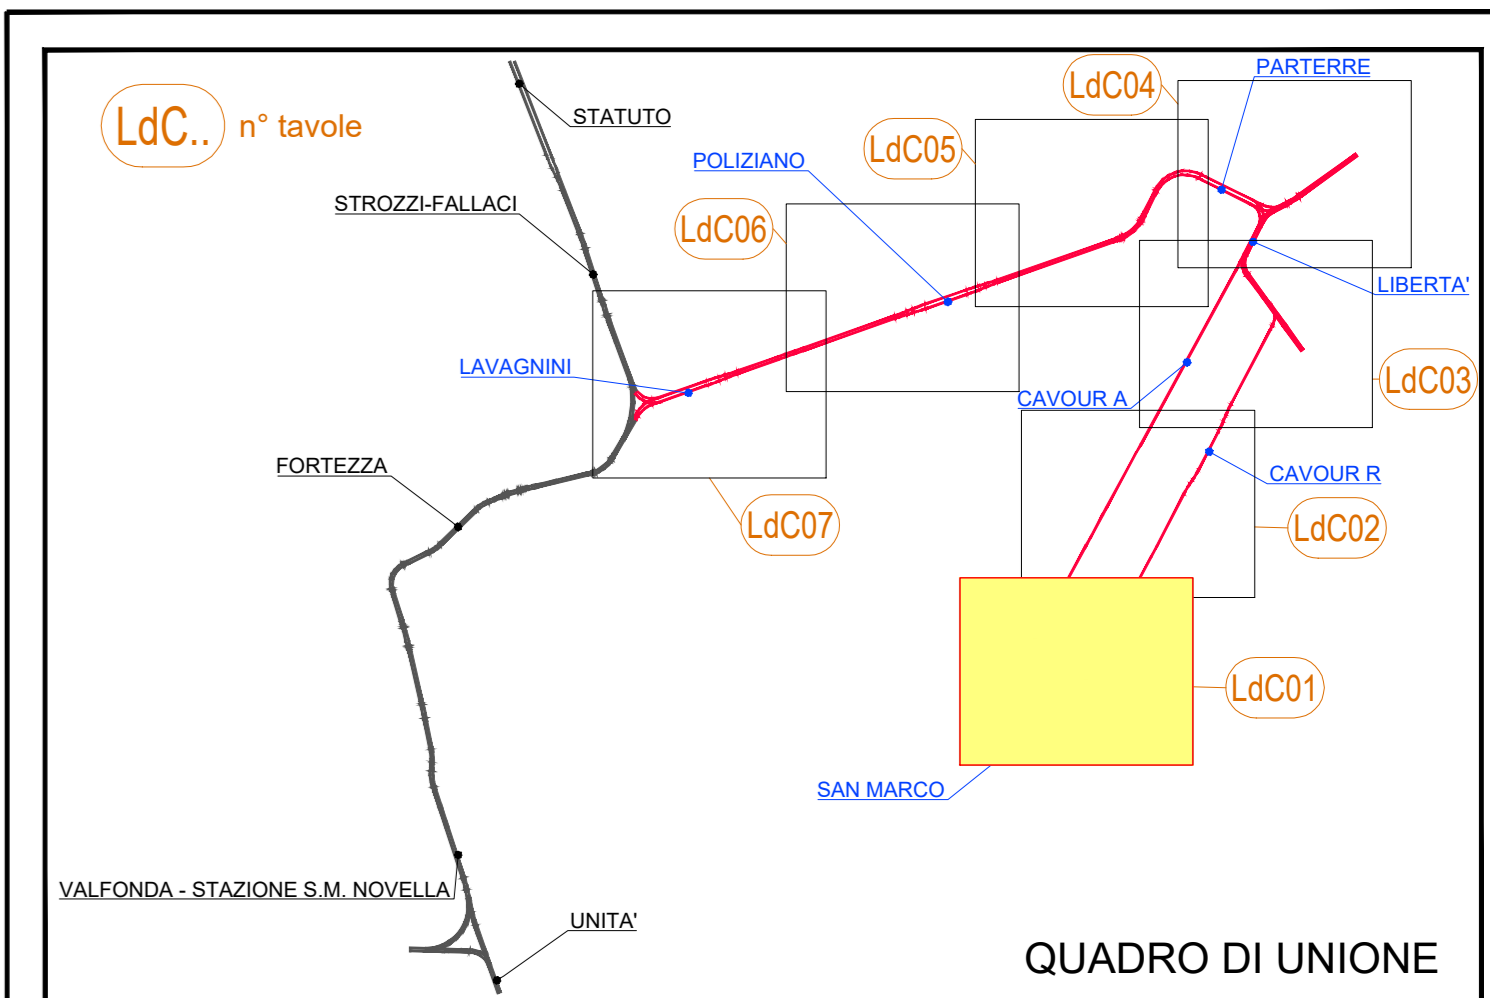

**LEGENDA**

- Gancio
- Palo PK-Y (X = n. palo; Y = tipo palo)
- Palo con doppia mensola
- Trasversale in Paralleli - Alstom
- Trasversale in Paralleli - Comnet
- Filo di contatto
- Ormeggio flessi LdC
- Ormeggio Regolato LdC
- Catenaria rigida per zona ricarica
- Isolatore di sezione
- Indicatore di alimentazione
- Sezionatore di linea telecomandato
- Collegamento feeder - LdC
- Scaricatore per linea barriera
- Armadio Sezionatore di linea

**TIPO DI SOSENSIOMI**

- MS = Sospensioni per Mensola Singola
- MD = Sospensioni per Mensola Doppia
- Trasv. = Sospensioni per Trasversale
- CR = Catenaria Rigida
- G = Gancio

**TIPO DI SOSTEGNO**

A = P28	H=7.7 m T=490 daN
B = P29	H=7.7 m T=495 daN
C = P30	H=7.7 m T=1618 daN
D = P32	H=7.7 m T=1155 daN
E = P33	H=9.0 m T=1300 daN
G = P32	H=9.0 m T=1860 daN
H = P32RA	H=7.7 m T=2300 daN
I = P32S	H=7.7 m T=3170 daN

**SCALA GRAFICA 1:500**

0m 5 10 15 20 25 30 35 40 45 50m

CONCEDENTE: **COMUNE DI FIRENZE**

CONCESSIONARIA: **TRAM DI FIRENZE S.p.A.**

RAGGRUPPAMENTO TEMPORANEO DI IMPRESE PER LA REALIZZAZIONE DEL SISTEMA TRANVIARIO FIORENTINO LOTTO 2 VACS E LINEE 3.2

**cmb ALSTOM com.net**

**HITACHI** Hitachi Rail STS **memeccste**

NUMERO PROGRESSIVO GENERALE: **20112**

PROGETTO: L2|V | 3|B|X | 2|0|1|1|2 | FORNITO: A | 0 | P | E | 2 | 0 | L2|V |

**PROGETTO ESECUTIVO - LOTTO 2 VACS**  
SOTTOSISTEMA LINEA DI CONTATTO  
Piano di elettrificazione  
tratta: Via Cavour - Piazza San Marco - Via La Pira dal km 1+470 al km 2+011

PROF. INCARICATO: MANDATARIA ATI COSTRUTTORI: TRAM DI FIRENZE: DL / R.U.P.

**ALSTOM FERROVIARIA**

REV	DATA	DESCRIZIONE	SR o Prof. Incaricato			A.T.I.		
			Redatto	Verificato	Approvato	Redatto	Approvato	Valido
04	Marzo 2022	Emissione	BORICE	MULET	TAMMURRINI	N.A.	N.A.	E. DRAGO
05	Giugno 2022	Revisione a seguito Rapporto di verifica RC011.02	BORICE	MULET	TAMMURRINI	N.A.	N.A.	REDI PALMA

