





TABELLA RIEPILOGATIVA LUNGHEZZA FILO DI CONTATTO

Numero Conduttore	Da Palo	Tipo Ormezzato	A Palo	Tipo Ormezzato	Lunghezza [m]
LC-14	223	Fisso	P134	Reg.	640
LC-15	224	Fisso	P133	Reg.	630
LC-16	203	Fisso	P114	Reg.	140
LC-17	202	Fisso	P17	Reg.	175
LC-18	P131	Fisso	P175	Fisso	1016
LC-19	P130	Fisso	P194	Fisso	530
LC-20	P174	Fisso	P187	Fisso	596
LC-22	P177	Fisso	P182/1	Fisso	166
LC-23	P183	Fisso	P202	Fisso	592
LC-6	P166	-	Trasversale P195	-	125
LC-5	P166	Fisso	Trasversale P195	-	130
D1	P135	Fisso	P144	Fisso	110

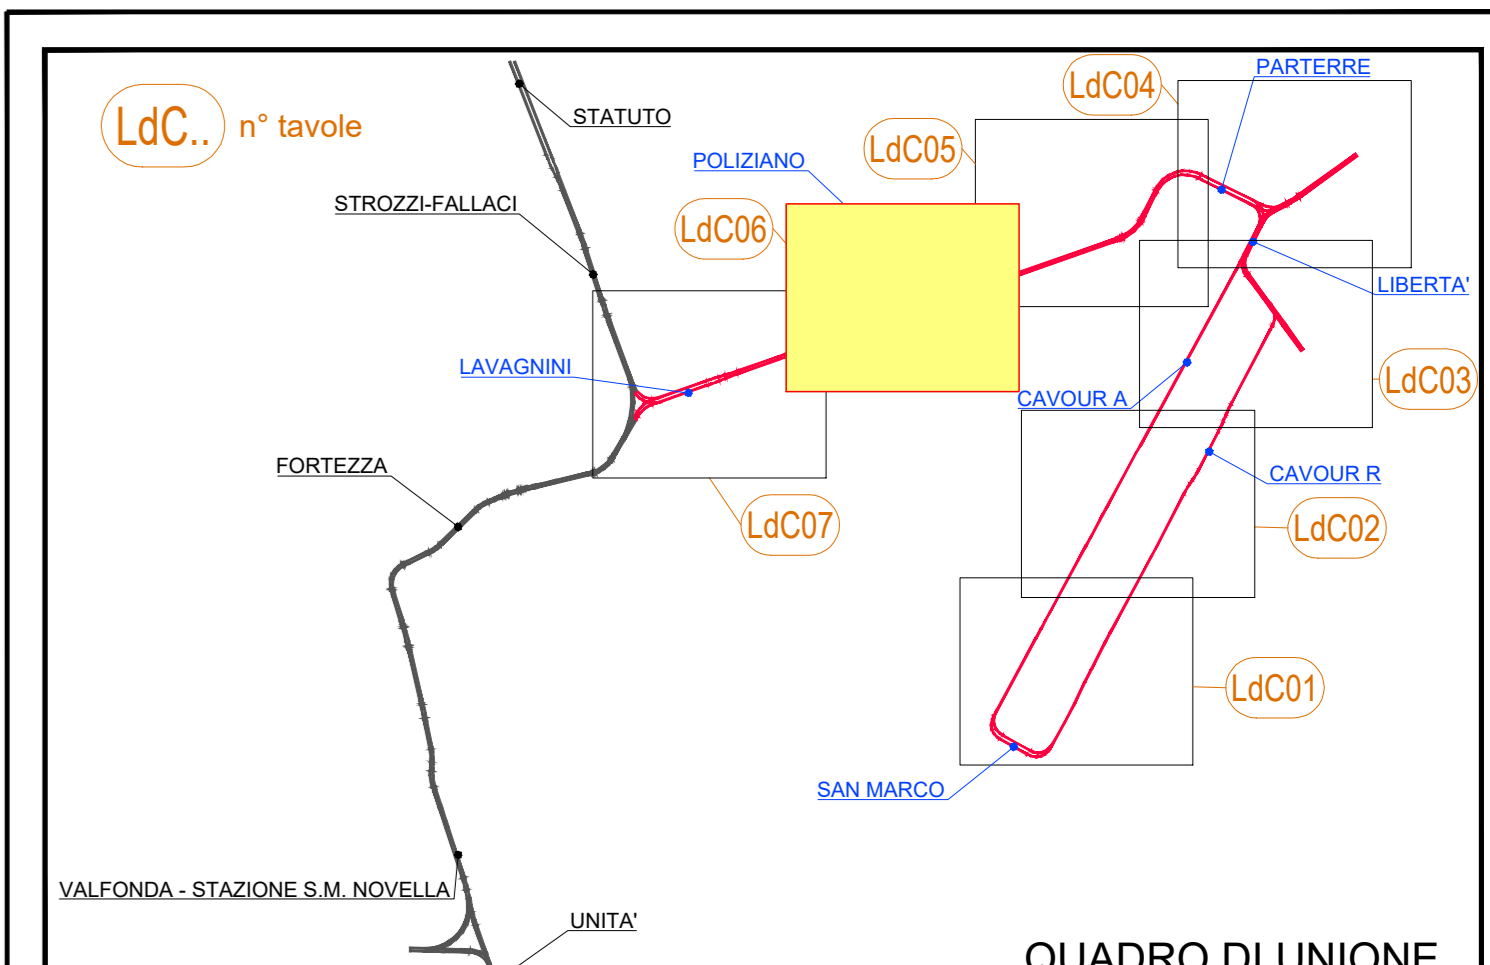

LEGENDA

	Glancio		Traversale in Parafiti - Alstom
	Palo PK-Y (X = n. palo; Y = tipo palo)		Traversale in Parafiti - Comnet
	Palo con doppia mensola		
	Traversale in Parafiti - Alstom		
	Traversale in Parafiti - Comnet		
	Traversale in Parafiti - Comnet		
	Filo di contatto		
	Ormezzato fisso LUC		
	Ormezzato Regolato LUC		
	Categoria rigida per zona ricarica		
	Isolatore di sezione		
	Indicatore di alimentazione		
	Scatolone per linea telecomandata		
	Collegamento feeder - L.C.		
	Scatolone per linea telemetrica		
	Armadio Sezionatore di linea		

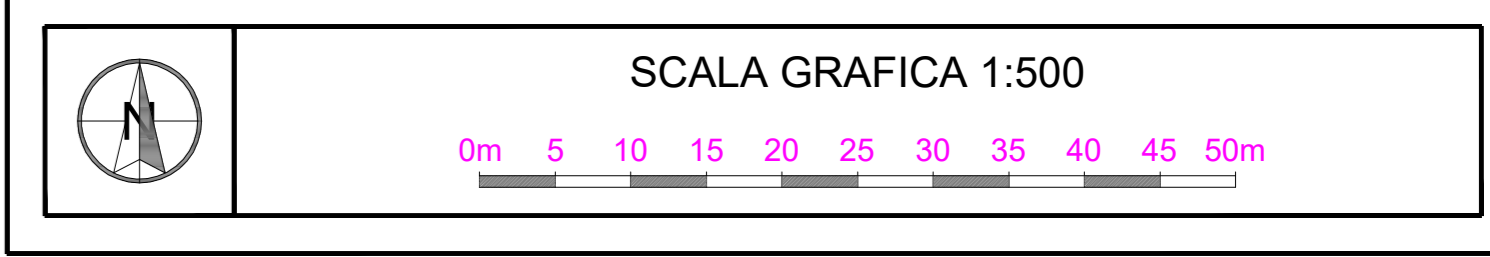

CONCEDENTE: **COMUNE DI FIRENZE**

CONCESSIONARIA: **TRAM DI FIRENZE S.p.A.**

RAGGRUPPAMENTO TEMPORANEO DI IMPRESE PER LA REALIZZAZIONE DEL SISTEMA TRANVIARIO FIORENTINO LOTTO 2 VACS E LINEE 3.2

cmb **ALSTOM** **com.net**

HITACHI **memecste**

NUMERO PROGRESSIVO GENERALE: **20117**

PROGETTO: **L2V** | IMPIANTO: **3BIX** | PROGRESSIVO: **201117** | FORNITORE: **A0** | FASE: **PIE** | IPT: **20** | AL: **L2V**

PROGETTO ESECUTIVO - LOTTO 2 VACS
SOTTOSISTEMA LINEA DI CONTATTO
 Piano di elettrificazione
 tratta: Viale S. Lavagnini dal km 0+535 al km 0+252

PROF. INCARICATO: _____ MANDATARIA ATI COSTRUTTORE: _____ TRAM DI FIRENZE _____ DL / R.U.P. _____

ALSTOM FERROVIARIA

REV	DATA	DESCRIZIONE	SR o Prof. Incaricato			A.T.I.		
			Redatto	Verificato	Approvato	Redatto	Approvato	Valido
04	Marzo 2022	Emissione	BORICE	MULET	TAMBUROTTI	N.A.	N.A.	E. DRAGO
05	Luglio 2022	Revisione a seguito Rapporto di verifica RC011.02	BORICE	MULET	TAMBUROTTI	N.A.	N.A.	F.DI PALMA