


ZONA LINEA VACS 2 LOTTO

TABELLA RIEPILOGATIVA LUNGHEZZA FILO DI CONTATTO

Numero Conduttore	Da Palo	Tipo Ormeggio	A Palo	Tipo Ormeggio	Lunghezza (m)
LC-1	P157/1	Fisso	P2	Fisso	242
LC-2	P157	Fisso	P2	Fisso	242
LC-3	P9	Fisso	P16/1	Fisso	63
LC-4	P9	Fisso	P17	Fisso	80
LC-5	P17	Fisso	P170	Fisso	116
LC-6	P20	Fisso	P166	-	70
LC-6	Trascersale P195	-	P30	Fisso	100
LC-5'	Trascersale P195	-	P29	Fisso	105

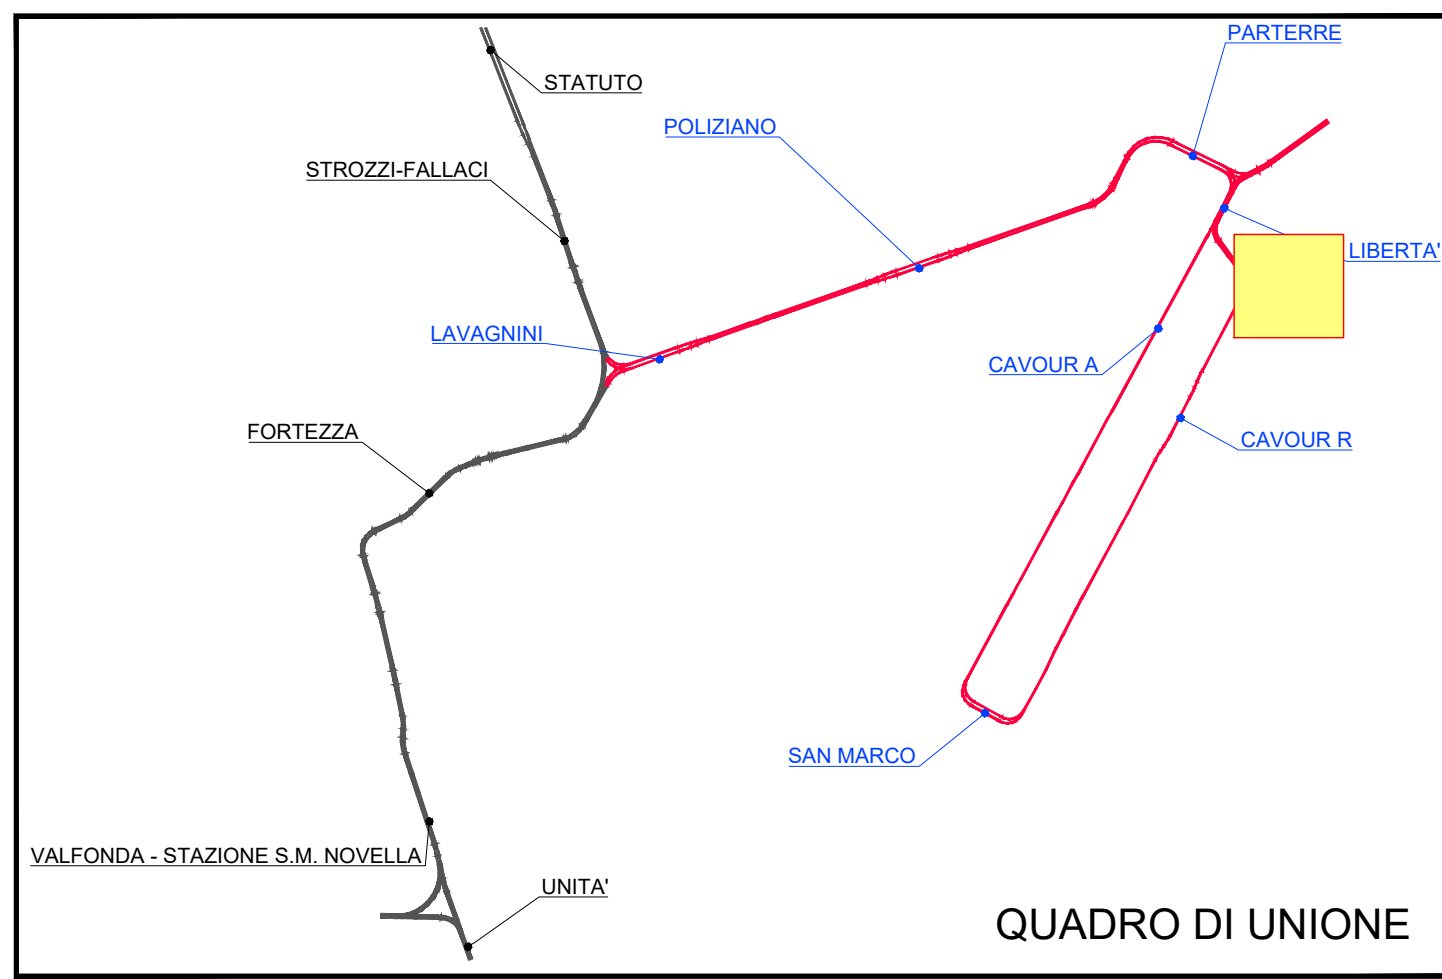

LEGENDA


- Gancio
- Palo PX-Y (X = n. palo ; Y = tipo palo)
- Palo con singola mensola
- Palo con doppia mensola
- Trasversale in Parafili - Alstom
- Trasversale in Parafili - Comnet
- Trasversale in Parafili - Comnet
- Filo di contatto
- Ormeggio fisso LdC
- Ormeggio Regolato LdC
- Catenaria rigida per zona ricarica
- Isolatore di sezione
- Indicatore di alimentazione
- Sezionatore di linea telecomandato
- Collegamento feeder - L.d.C.
- Scaricatore per linea tramviaria
- Armadio Sezionatore di linea

TIPO DI SOSPENSIONI

- MS = Sospensioni per Mensola Singola
- MD = Sospensioni per Mensola Doppia
- Trasv. = Sospensioni per Trasversale
- CR = Catenaria Rigida
- G = Gancio

TIPO DI SOSTEGNO

- A = P28 H=7,7 m T=690 daN
- B = P29 H=7,7 m T=976 daN
- C = P30 H=7,7 m T=1618 daN
- D = P32 H=7,7 m T=2150 daN
- E = P30 H=9,0 m T=1380 daN
- G = P32 H=9,0 m T=1860 daN
- H = P32RA H=7,7 m T=2300 daN
- I = P32S H=7,7 m T=3170 daN

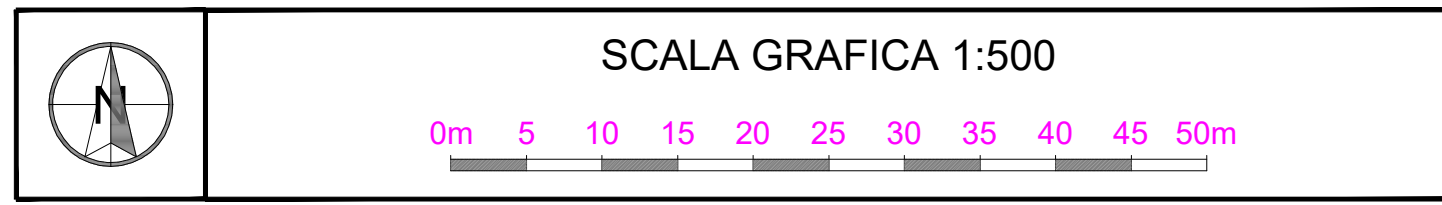

CONCEDENTE: **COMUNE DI FIRENZE**

CONCESSIONARIA: **TRAM DI FIRENZE S.p.A.**

RAGGRUPPAMENTO TEMPORANEO DI IMPRESE PER LA REALIZZAZIONE DEL SISTEMA TRAMVIARIO FIORENTINO LOTTO 2 VACS E LINEE 3.2



HITACHI Hitachi Rail STS | **mermecste** AN ANGEL COMPANY

NUMERO PROGRESSIVO GENERALE: **30011**

PROGETTO: L2V | IMPIANTO: 3BX | PROGRESSIVO: 30011 | FORMATO: AX | FASE: PE | TIPO: 20 | A.G.: L2V

PROGETTO ESECUTIVO - LOTTO 2 VACS
LINEA DI CONTATTO
 Piano di Elettrificazione -
 tratta: Viale Matteotti dal km 0+297 al km 0+402

PROF. INCARICATO: | MANDATARIA ATI COSTRUT.: | TRAM DI FIRENZE | DL / R.U.P.:

com.net

REV	DATA	DESCRIZIONE	SR o Prof. Incaricato			A.T.I.		
			Redatto	Verificato	Approvato	Redatto	Approvato	Visto
0A	Marzo 2022	Emissione.	BOBICE	ILARDO	GENOVESI	N.A.	N.A.	DI PALMA
0B	Luglio 2022	Revisione a seguito Rapporto di verifica RC01-1-00	BOBICE	ILARDO	GENOVESI	N.A.	N.A.	DI PALMA