


**LEGENDA**

Asse del binario e verso di percorrenza	Marciaiepi (pavimentazione in conglomerato bituminoso)
Binario di linea	Marciaiepi (Pavimentazione in pietra fiammata in continuità con la pavimentazione di Via degli Avelli)
Cordoli di bordo della sede tranviaria	Marciaiepi (pavimentazione in lastre di arenaria marina sabbiate)
Banchina di fermata	Pavimentazione in conglomerato con bitume trasparente (colore terre toscane o grigio)
Indicazione fermata	Pista ciclabile (pavimentazione in asfalto colorato in pasta)
Senso di marcia veicoli	Aree verdi ed aiuole
Limiti di intervento	Aiuole con ghiaia fine colorata
Stalli di sosta per disabili assegnati	Parapetto di protezione della sede
Passi carrai	Paletti con catena
Pali illuminazione di progetto	Cordonati tipo Hobag mod. Refuga
Pali illuminazione esistenti	Cordolo marciapiede in granito sp. 25 cm. marc.
Pali trazione elettrica	Cordolo in granito sp. 15 cm.
Zanella in calcestruzzo	Marciaiepi (pavimentazione in pietra di Cardoso)
Zanella in porfido	Marciaiepi (pavimentazione in asfalto tipo Sacatrasparent)
Alberature esistenti conservate	Nuove alberature
Cordonati in cls rialzati	Cordonati in pietra rialzati
Cordonati in cls a raso con calotte metalliche	Cordonati in pietra a raso
	Cordonati in pietra a raso con calotte metalliche

ELABORAZIONI DI RIFERIMENTO

REV	DATA	DESCRIZIONE	CODIFICA ELABORATO nuova emissione	CODIFICA ELABORATO di riferimento
00	30/04/09	PE-Emissione	PE FL27A00033	PE FL27A00033
0A	30/09/10	PE-Riduzione a seguito istruttoria R.I.H.A.	PE FL27A00033	PE FL27A00033
0B	13/12/11	PE-Riduzione per adeguamento procecuratoriale	PE FL27A00033	PE FL27A00033
0C	25/01/13	PE-Riduzione verticali schemi viabilità definitiva	PE FL27A00033	PE FL27A00033
0A	24/01/19	Revisione CIG 573 del 2017/18	PV FL27A00033	PE FL27A00033

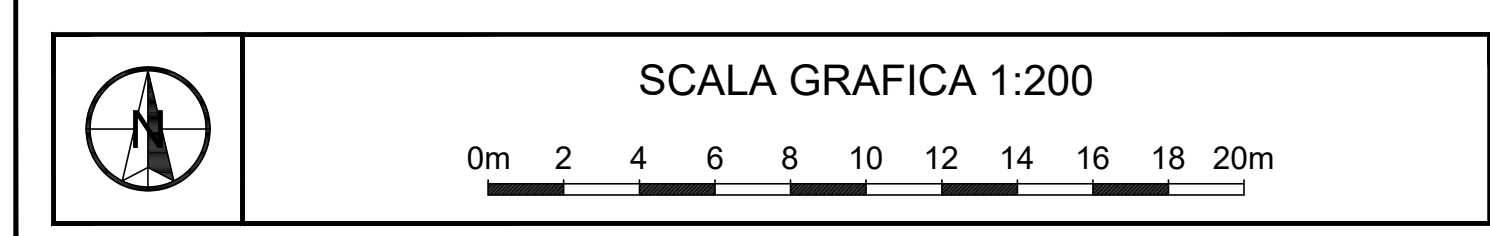

CONCEDENTE: **COMUNE DI FIRENZE**

CONCESSIONARIA: **TRAM DI FIRENZE S.p.A.**

ASSOCIAZIONE TEMPORANEA DI IMPRESE PER LA REALIZZAZIONE DEL SISTEMA TRANVIARIO FIORENTINO LINEE 2 E 3.1

<b>CONSORZIO INTEGRATA</b>	<b>ALSTOM</b> Transport Global Solutions ITALIA	<b>HITACHI</b> Hitachi Rail STS
<b>cmb</b> CONSORZIO MANOVRA E MANUTENZIONE DEI SERVIZI	<b>D.COS. S.p.A.</b>	<b>ECONET</b>
<b>GRANDI LAVORI FIORCOST</b>	<b>HITACHI</b> Hitachi Rail S.p.A.	<b>Sirti</b> NUMERO PROGRESSIVO GENERALE

PROGETTO	IMPIANTO	PROGRESSIVO	FORMATO	FASE	TIPO	A.G.
FLI2	7A11	000033	A0	A5	12	12B

**SISTEMAZIONE URBANISTICA**  
Planimetria  
tratta: Viale F. Redi  
dal km 2+000 al km 2+150

PROF. TECNICO RESPONSABILE: **SDA progetti**

MANDATARIAI COSTRUTTORI: **TRAM DI FIRENZE** DL R.L.U.P.

REV	DATA	DESCRIZIONE	SR o Prof. Incaricato	A.T.I.
0A	20/09/2020	Emissione definitiva As Built	S.D.A. BARNINI	CAICCOLI/ERNA N.A. N.A. ROMANIGLIO
0B	14/12/2020	Emissione As Built	S.D.A. BARNINI	CAICCOLI/ERNA N.A. N.A. ROMANIGLIO