

LEGENDA


- Asse del binario e verso di percorrenza
- Binario di linea
- Sede tranviaria
- Banchina di fermata
- Indicazione fermata
- Senso di marcia veicoli
- Limiti di intervento PD
- Limiti di intervento PD interventi con VACS
- Limiti di intervento VACS
- Piani canal
- Alberature esistenti conservate
- Nome alberature
- Pati fruizione esistente
- Pati illuminazione di progetto
- Pati illuminazione esistenti

LEGENDA TIPOLOGIE PROTEZIONI SEDE

- Parapetto di protezione della sede
- Pavimenti con catena di protezione della sede
- Condotto in pietra rialzati
- Condotto in pietra a raso
- Condotto in cda rialzati
- Condotto in cda a raso

LEGENDA PAVIMENTAZIONI SEDE TRANVIARIA

- Pavimentazione in bande di portico
- Pavimentazione in pietra forte
- Pavimentazione in adalbicoidi di cda colorato
- Pavimentazione inerbata
- Pavimentazione in conglomerato bituminoso

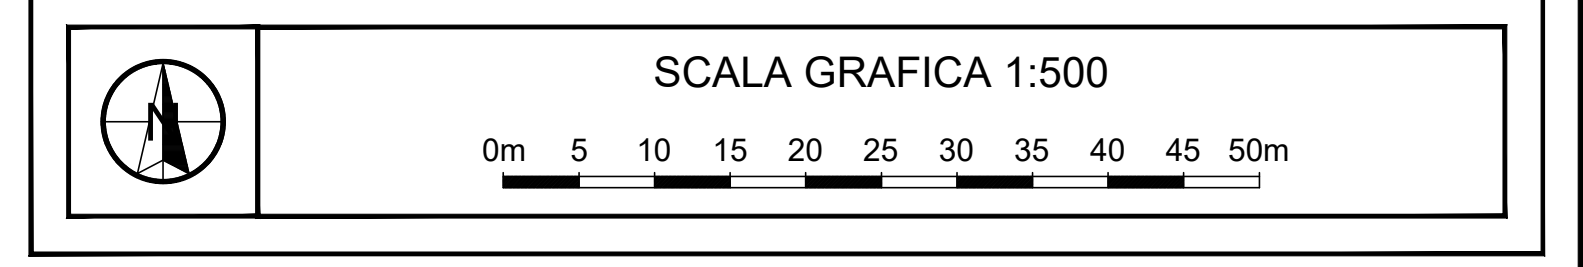

COMUNE DI FIRENZE
 Direzione Nuove Infrastrutture - Ufficio Tramvia

Società **TRAM DI FIRENZE S.P.A.**

SISTEMA TRAMVIARIO DI FIRENZE
 LINEA 3 (II lotto) - Tratta Libertà-Bagno a Ripoli

PROGETTO DEFINITIVO

INSERIMENTO URBANO
 ELABORATI PLANIMETRICI
 Planimetria - Zona nuovo ponte sull'Arno da Viale dell'Albereta a Via di Villamagna

GRUPPO DI PROGETTAZIONE

Progettazione e coordinamento: ARCHITECTA ENGINEERING s.r.l.	Studio architettonico e paesaggistico: STUDIO ROSSIPRODI ASSOCIATI	Studio trasportistico: ALEPH s.p.a.	Studio ambientale: AMBIENTE s.p.a.	Architettura: COOPERATIVA ARCHITETTURA
Progettazione: SDA PROGETTI	Aspetti strutturali ponti: STUDIO MATILDI-PARTNERS	Impianti: STUDIO GARCIPALDORTI-TORELLA	Geologia: GEODINAMICA	Idraulica: HYDRODINGENIERIA
Progettazione: SDA PROGETTI	Aspetti strutturali ponti: STUDIO MATILDI-PARTNERS	Impianti: STUDIO GARCIPALDORTI-TORELLA	Geologia: GEODINAMICA	Idraulica: HYDRODINGENIERIA

PROGRESSO COMMESSA **FL32** FASE **PD** COMPARTO **INU** DOCUMENTO **PL028** REV. **0E** SCALA 1:500 NOME FILE FL32-PD-INU-PL028-0E.dwg

REV.	DATA	DESCRIZIONE	REDATTO	VERIFICATO	APPROVATO
0C	Marzo 2020	Emissione a seguito di osservazioni procedura assoggettabilità VIA	LUCCHI	BORGHETTI	CAMINITI
0D	Dicembre 2020	Emissione a seguito di seconda seduta Conferenza dei Servizi	LUCCHI	BORGHETTI	CAMINITI
0E	Novembre 2021	Emissione a seguito di CdS 3 e istruttoria RINA	LUCCHI	BORGHETTI	CAMINITI