




SEZIONE TIPO 1 - STATO DI FATTO - scala 1:100  
- Viale Don G. Minzoni

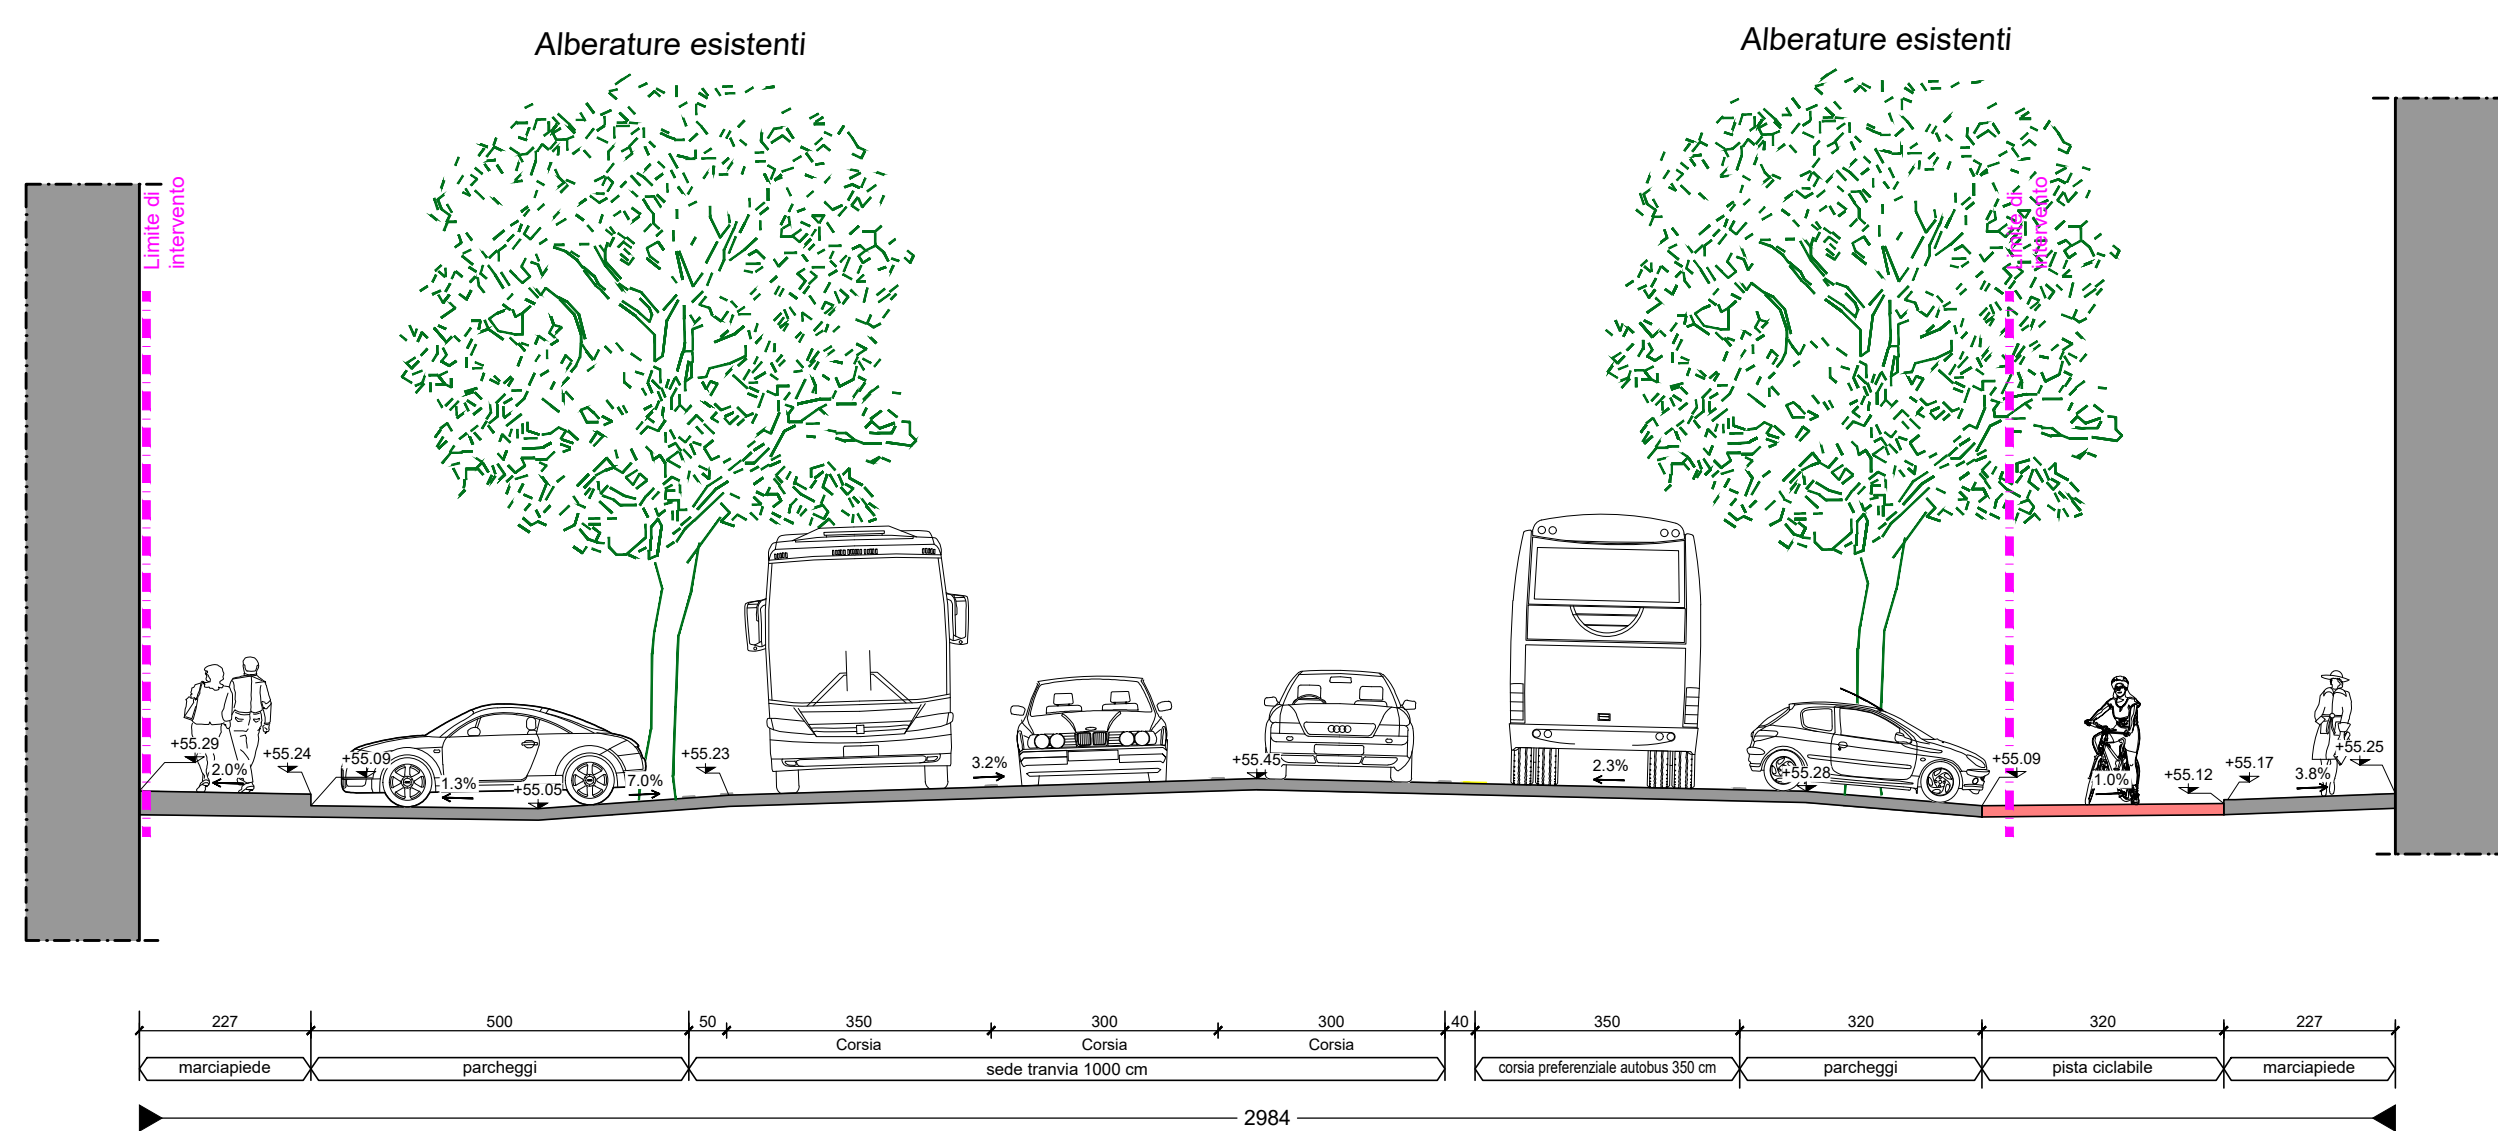






SEZIONE TIPO 2 - STATO DI FATTO - scala 1:100  
- Viale Matteotti

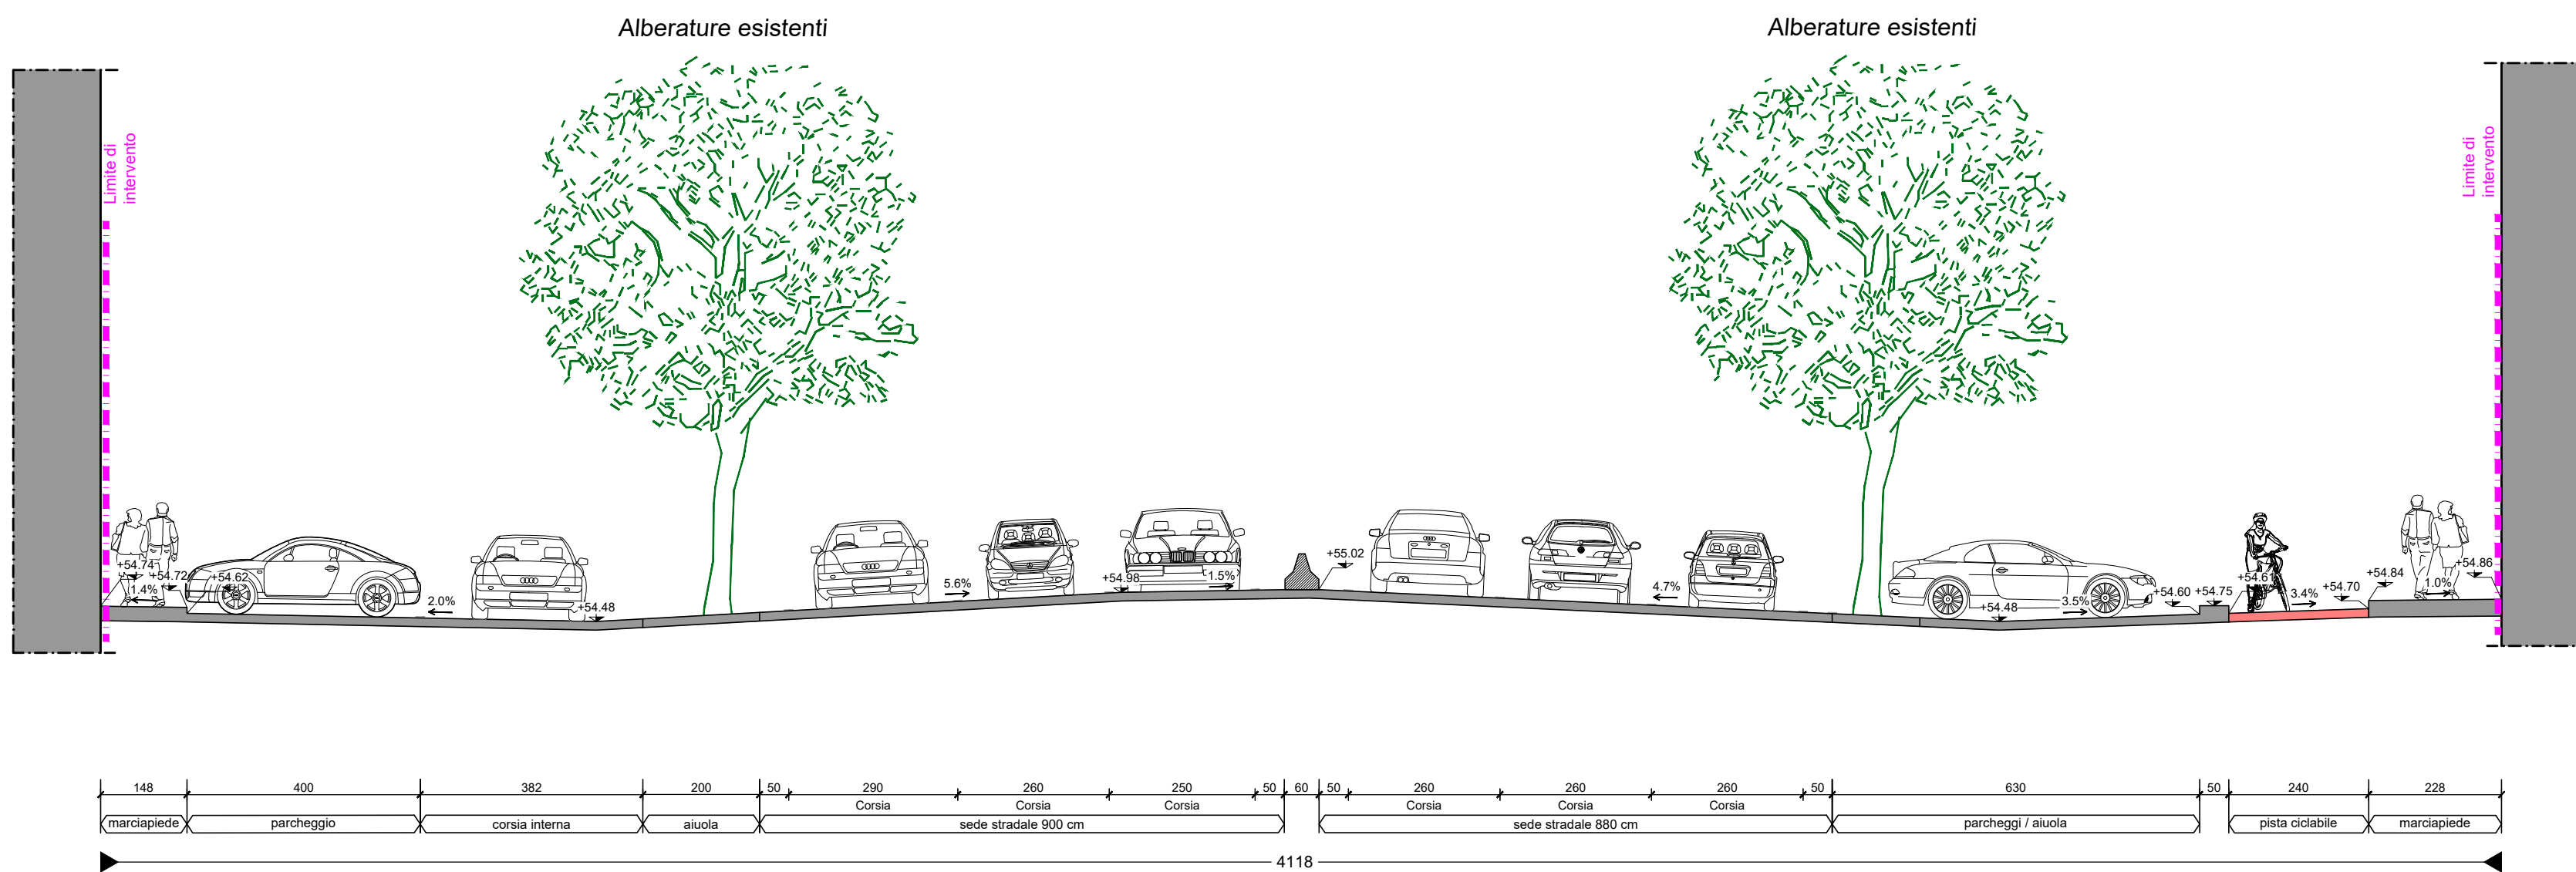

SEZIONE TIPO 1 - PROGETTO - scala 1:100  
- Viale Don G. Minzoni  
Pavimentazione sede tranviaria in binder di porfido

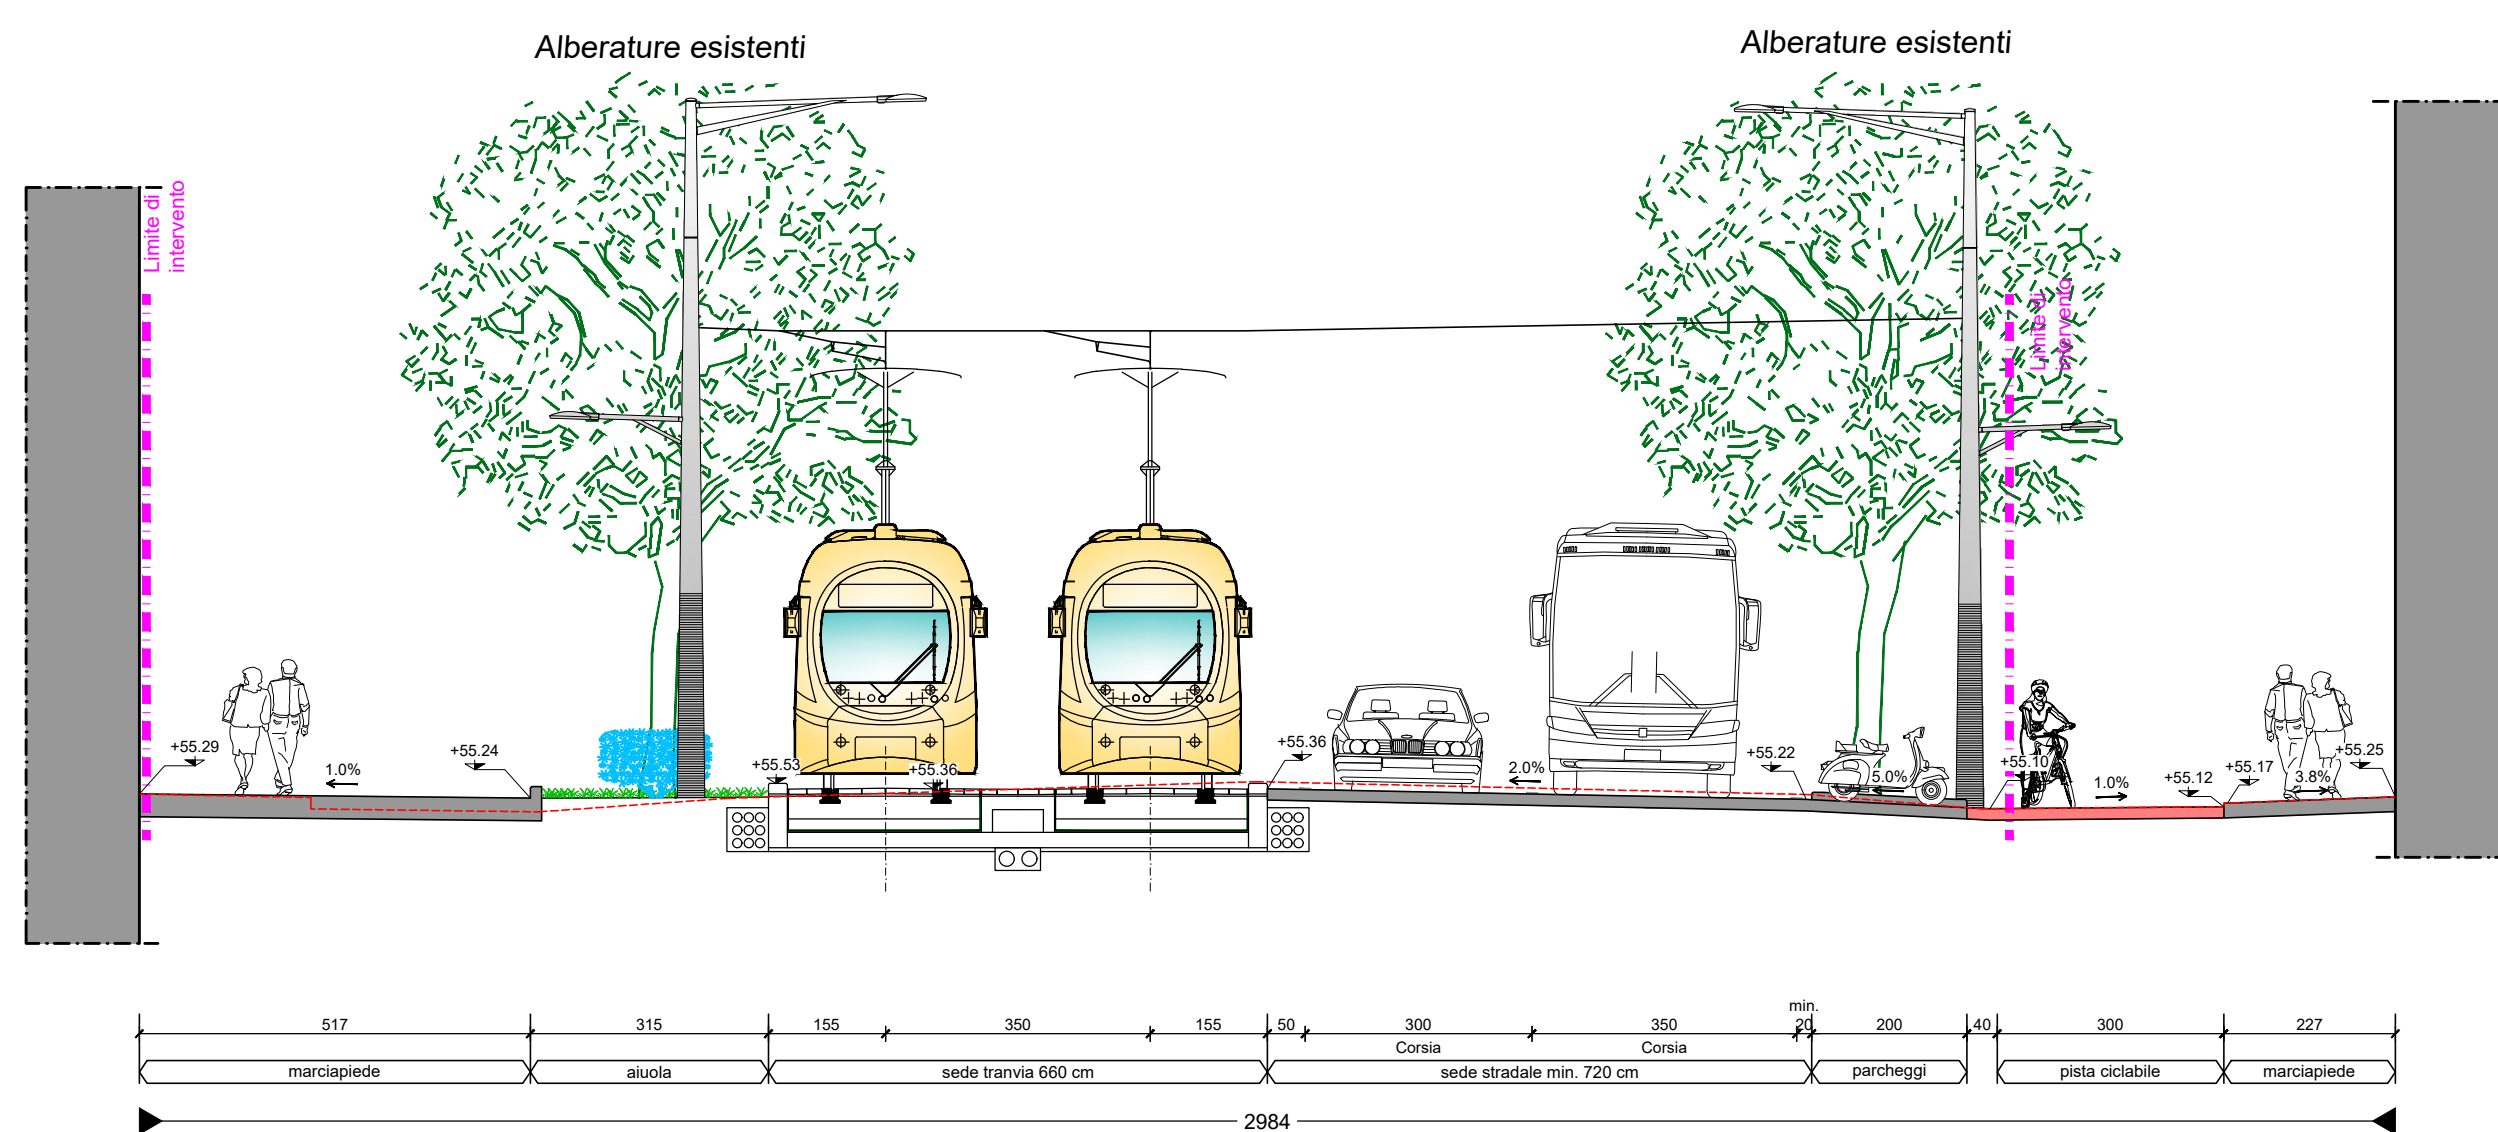

SEZIONE TIPO 2 - PROGETTO - scala 1:100  
- Viale Matteotti  
Pavimentazione sede tranviaria in binder di porfido

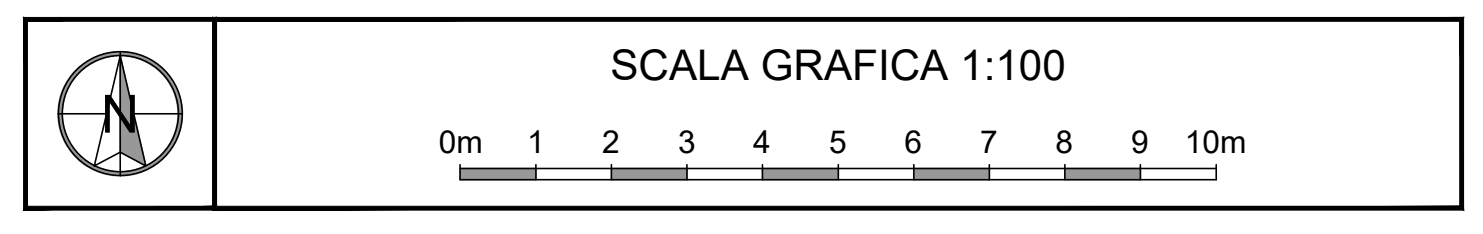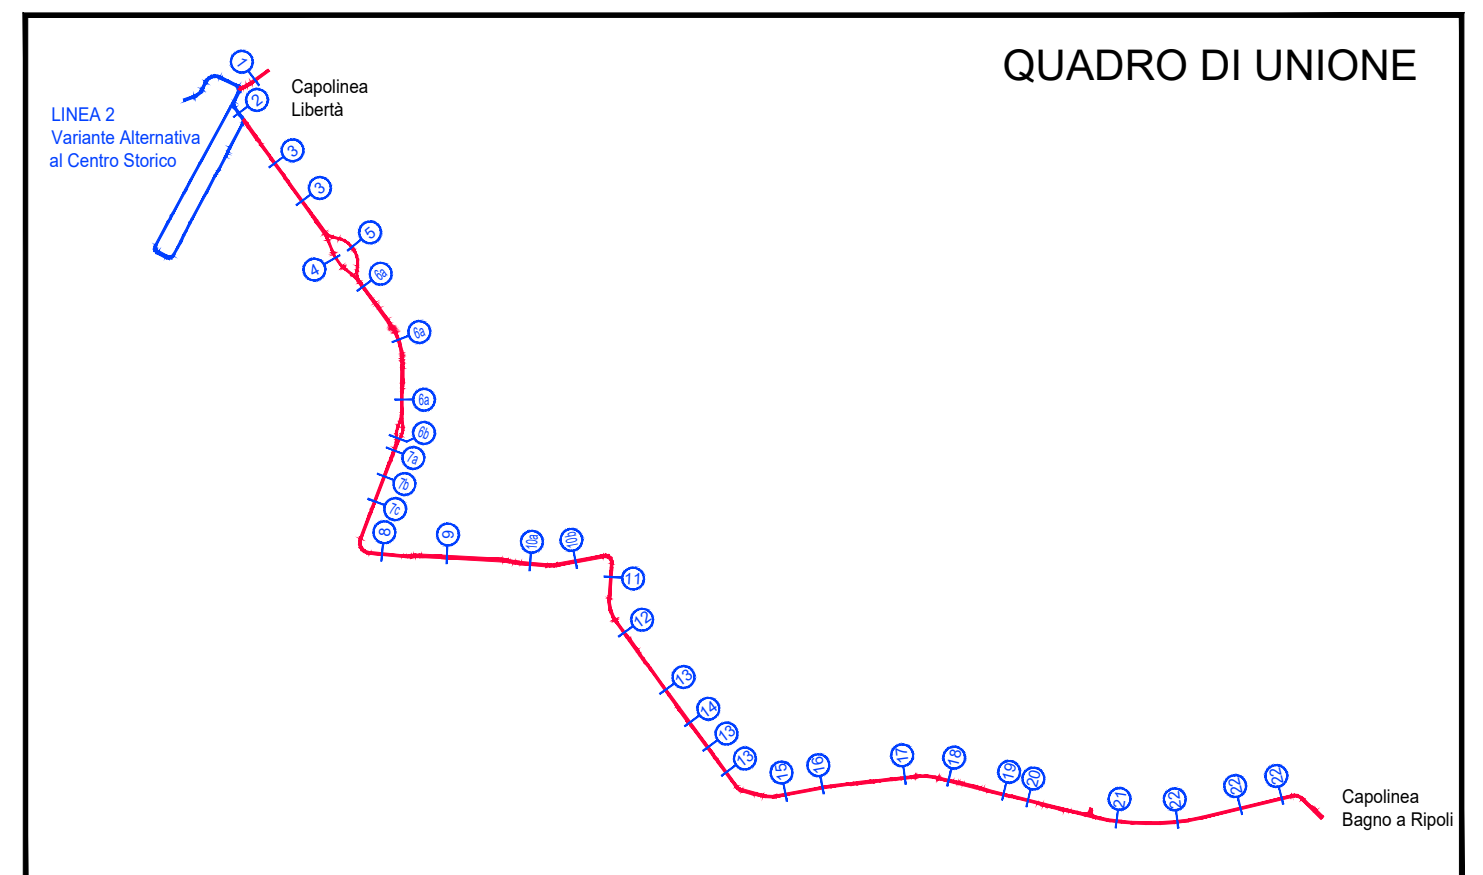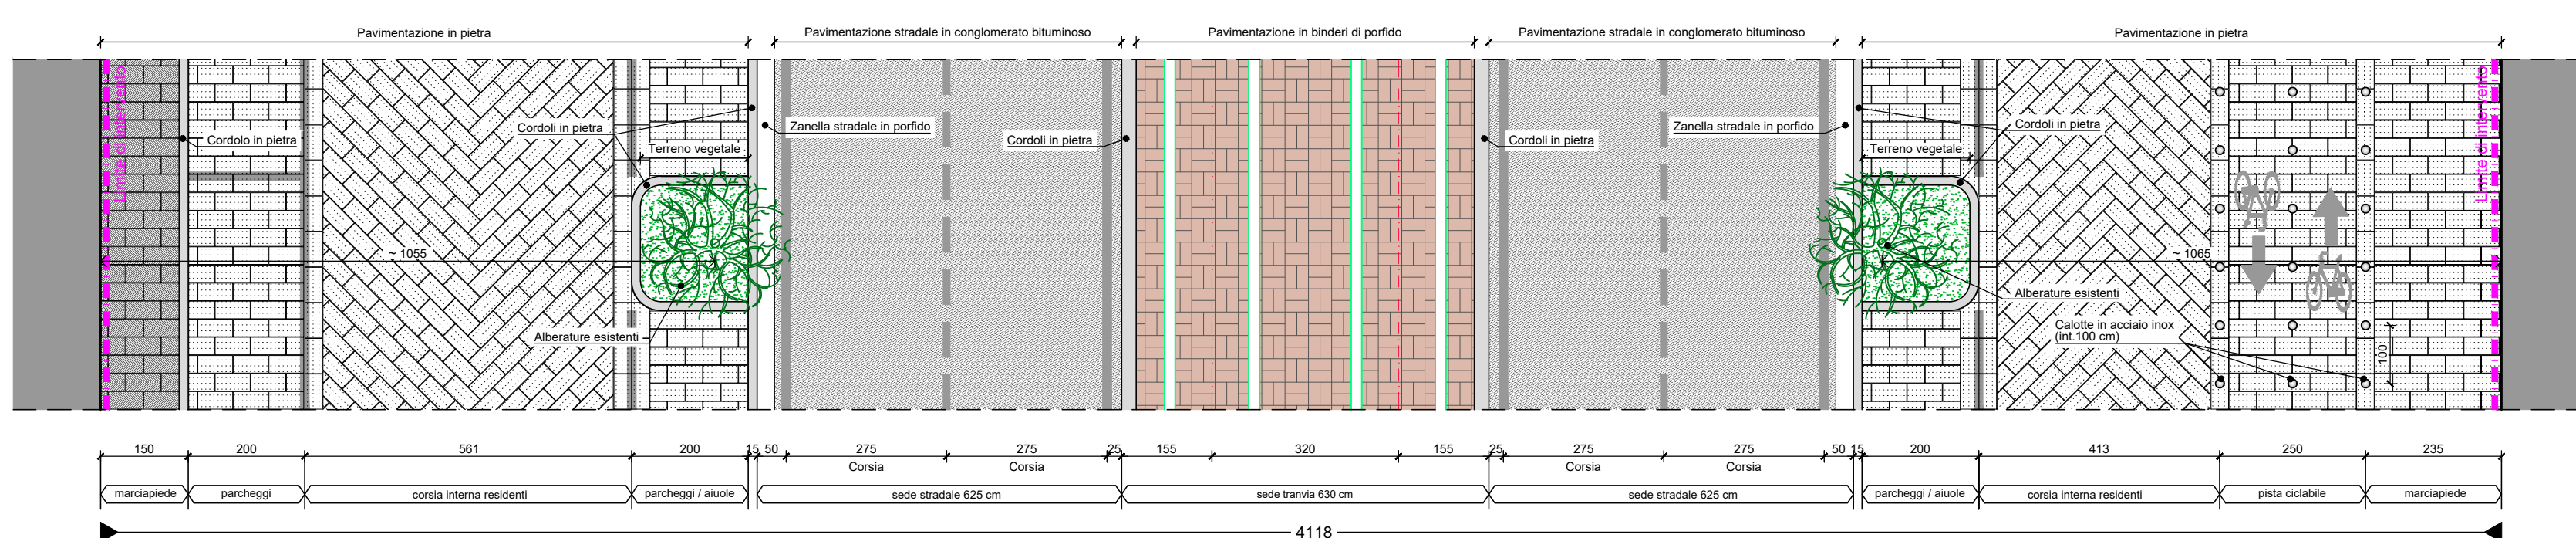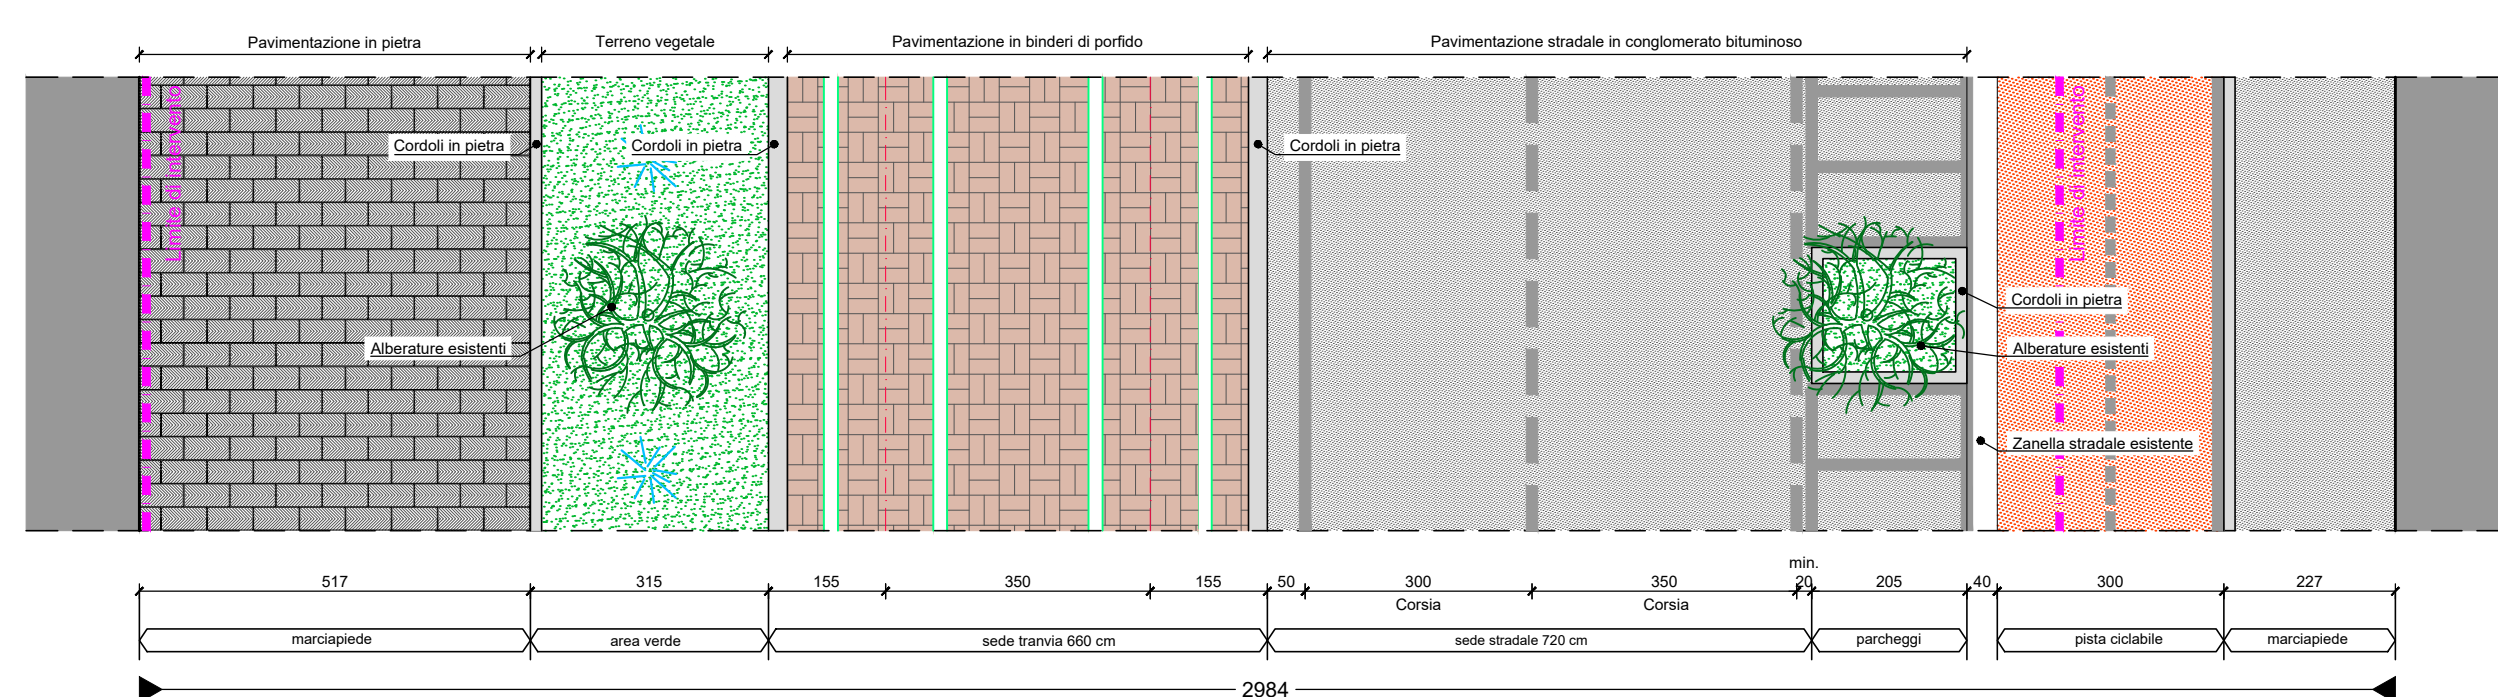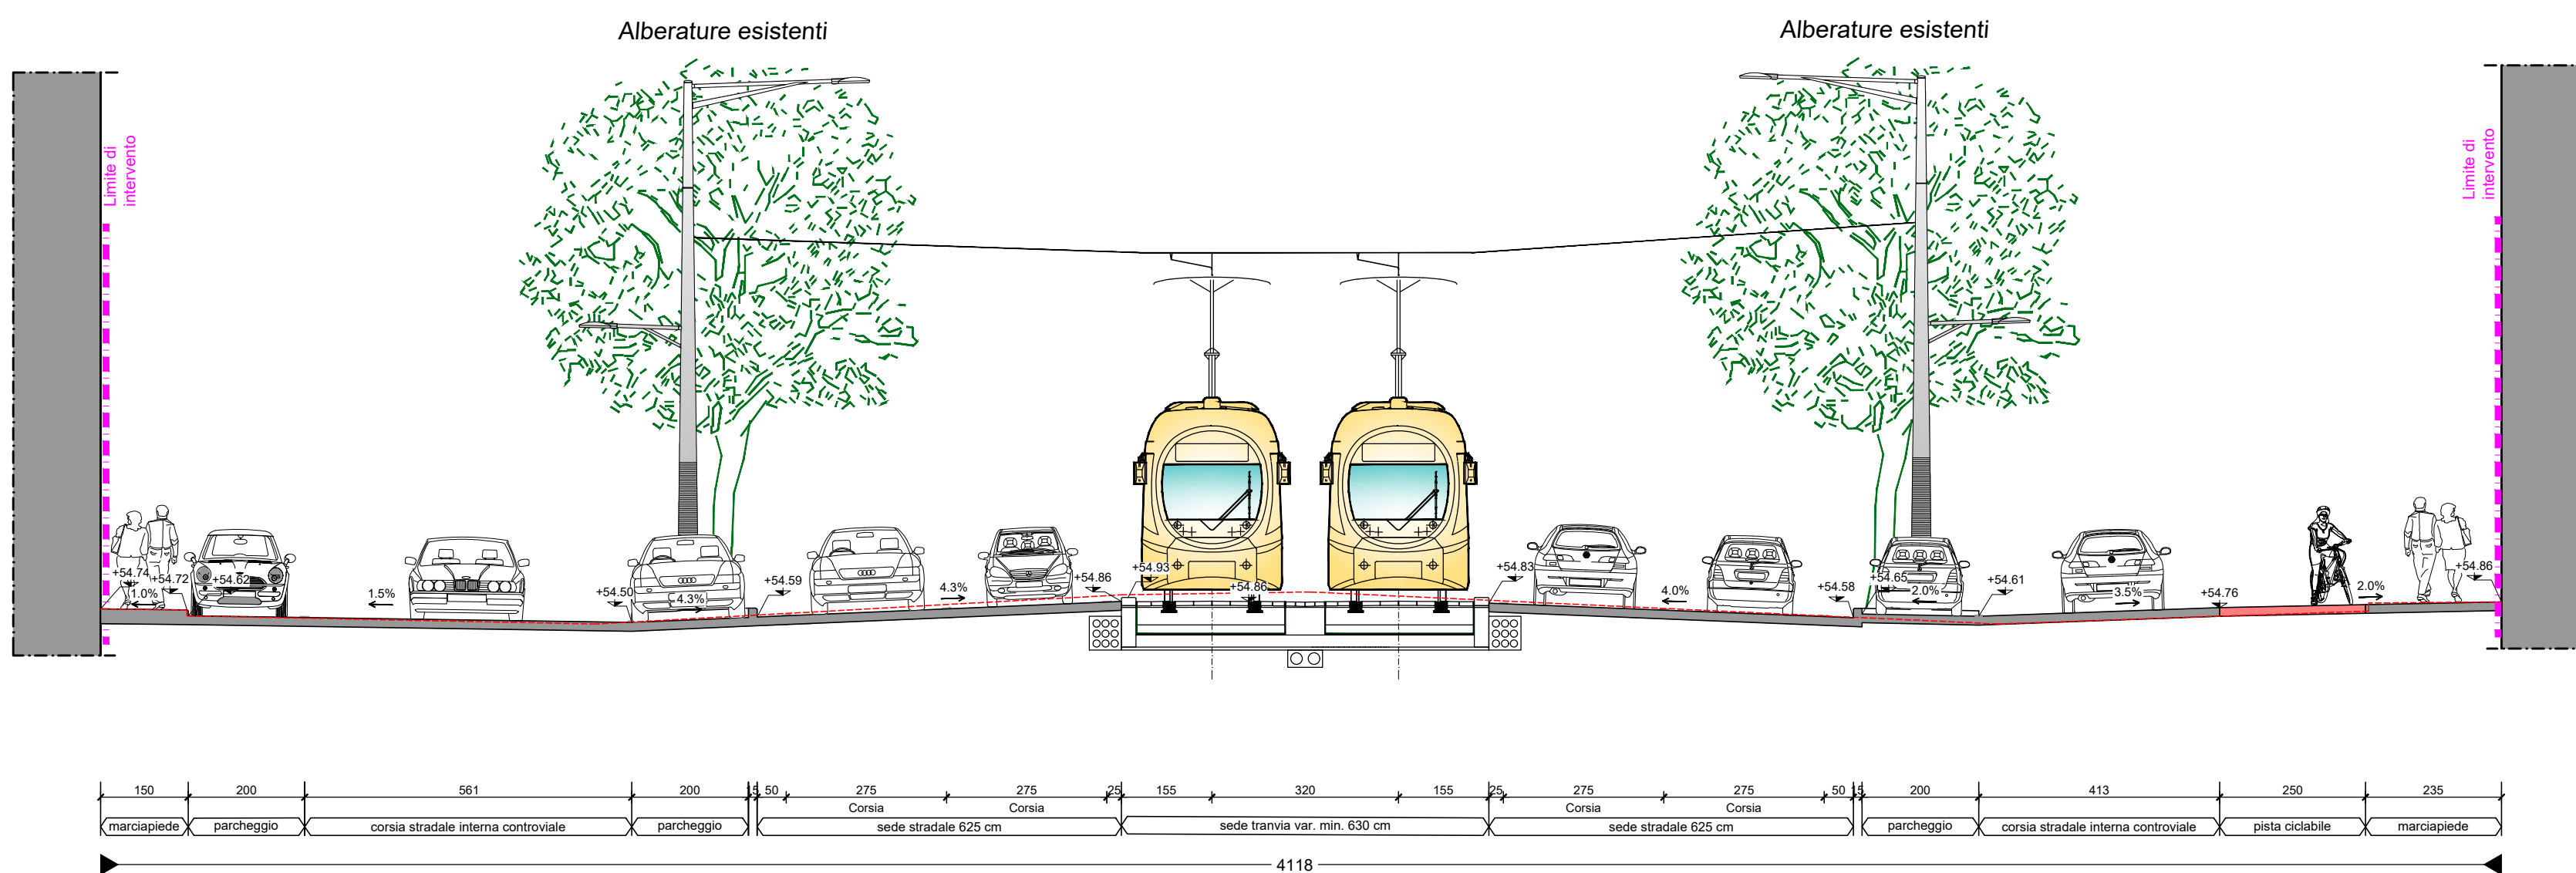

**COMUNE DI FIRENZE**  
Direzione Nuove Infrastrutture - Ufficio Tramvia

Società **TRAM DI FIRENZE S.P.A.**

**SISTEMA TRAMVIARIO DI FIRENZE**  
LINEA 3 (II lotto) - Tratta Libertà-Bagno a Ripoli

**PROGETTO DEFINITIVO**

**INSERIMENTO URBANO**  
SEZIONI TRASVERSALI E PARTICOLARI COSTRUTTIVI  
Sezioni trasversali tipologiche - Tavola 1 di 10

COMUNE DI FIRENZE  
IL RESPONSABILE DEL PROCEDIMENTO  
ING. MICHELE PRIORE

TRAM DI FIRENZE  
IL PRESIDENTE  
DOTT. FABRIZIO BARTALONI

Architexa ENGINEERING  
IL COORDINATORE DELLA PROGETTAZIONE  
ING. SANTI CAMINITI

Progettazione e coordinamento ARCHITEXA ENGINEERING s.r.l.	Studio architettonico e paesaggistico STUDIO ROSSIPRODI	Studio topografico ALEPH s.r.l.	Studio ambientale AMBIENTE s.p.a.	Architettura COOPERATIVA ARCHEOLOGIA
Architexa ENGINEERING	ROSSIPRODI ASSOCIATI	Aleph s.r.l.	ambiente s.p.a.	www.architexa.it
Progettazione SDA PROGETTI	Aspetti strutturali ponti STUDIO MATILDI+PARTNERS	ingegneri STUDIO GAROFALOTORTORELLA	Geologia GEOINAMICA	Idraulica HYDROGEO INGENIERIA
SDAprogetti	MATILDI+PARTNERS	STUDIO	GEOINAMICA	HYDROGEO INGENIERIA

PROGRESSIVO	COMMESSA	FASE	COMPARTO	DOCUMENTO	REV.	SCALA	NOME FILE
	FL32	PD	INU	SZ001	0E	1:100	FL32-PD-INU-SZ001-0E.dwg

REV.	DATA	DESCRIZIONE	REDATTO	VERIFICATO	APPROVATO
0C	Marzo 2020	Emissione a seguito di osservazioni procedura assoggettabilità VIA	ALVISI	BORGHETTI	CAMINITI
0D	Dicembre 2020	Emissione a seguito di seconda seduta Conferenza dei Servizi	ALVISI	BORGHETTI	CAMINITI
0E	Novembre 2021	Emissione a seguito di CdS 3 e istruttoria RNA	ALVISI	BORGHETTI	CAMINITI