


LEGENDA

- Asse del binario e verso di percorrenza
- Binario di linea
- Corridoi di bordo della sede tranviaria
- Banchina di fermata: pavimentazione in lastre di antracite maglie 40x40 cm un sottile a spina posata a corone
- Indicazione fermata
- Senso di marcia veicoli
- Limite di intervento VACS Loto 2
- Limiti di intervento lavori di Linea 3.2.1
- Stati di sosta per disabili assegnati
- Pavimenti con
- Corridoi in dis-natati
- Corridoi in dis-raso
- Corridoi in pietre natati
- Corridoi in pietre a raso
- Parapetto di protezione della sede
- Pavimenti con catena
- Abbronzature esistenti conservate
- Nuove abbronzature
- Nuove sponde
- Sponde esistenti
- Pali trazione elettrici
- Manicopio in lastre di pietra extra dura di Fianzuola coste levate superficie liscia e spina con rastrello perimetrale sp. 2 cm posata a corone e cordolo in granito porcellanato
- Manicopio: pavimentazione in pietra esistente
- Manicopio: zona in cui prevedere rifacimento usura manicopio
- Manicopio: pavimentazione in conglomerato bituminoso
- Piazza San Marco: pavimentazione con cordolo in lastre di pietra Alberese Calcarenate coste schiarite superficie punzonata/punzonochiata posata a corone sp. 14 cm
- Piazza ciclabile esistente
- Piazza ciclabile: pavimentazione in conglomerato bituminoso colorato con aggregati colore emeo e aggiunta di cotto di leno
- Piazza ciclabile su pavimentazione in lastre di pietra Alberese Calcarenate sp. 8 cm coste schiarite superficie punzonata/ spugnosa e segnaletica orizzontale realizzata mediante catene in acciaio inox
- Corridoi di sede (Materassi): pavimentazione in lastre di pietra Alberese Calcarenate coste schiarite superficie punzonata/ spugnosa di sp. 8 cm in area pedonabile e di sp. 14 cm in area corsiale
- Pavimentazione in cemento architettonico lavato
- Pavimentazione in asfalto decorato (Piazza Libertà)
- Favime in cemento architettonico lavato
- Favime in asfalto decorato (Piazza Libertà)
- Area verde ed aiuole oggetto di intervento
- Area verde ed aiuole invariate
- Cordolo in granito porcellanato a raso
- Cordolo in granito porcellanato a raso
- Cordolo in dis a raso
- Lamiere in Corten bordo aiuole Viale Matteotti
- Cordolo tipo Hovag mod. RA/uga
- Zanella in calcestruzzo
- Zanella in portico
- Pali illuminazione di progetto
- Pali illuminazione esistenti

LEGENDA PAVIMENTAZIONI SEDE TRANVIARIA

- Pavimentazione in lastre di porfido piano naturale 10x20 sp. 5-7 cm
- Pavimentazione in cemento architettonico lavato
- Pavimentazione in conglomerato bituminoso
- Pavimentazione in lastre di pietra extra dura di Fianzuola coste levate superficie liscia e spina con rastrello perimetrale e posata a corone
- Pavimentazione in lastre di pietra Alberese Calcarenate coste schiarite superficie punzonata/punzonochiata posata a corone sp. 14 cm - Piazza San Marco
- Pavimentazione in asfalto decorato (Piazza Libertà)

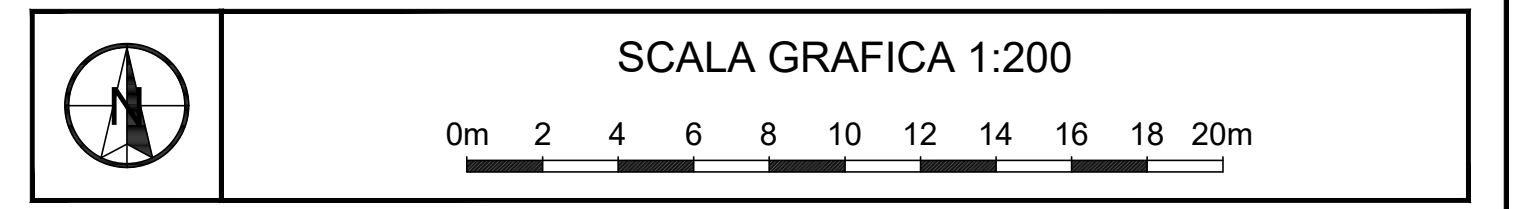

CONCEDENTE: **COMUNE DI FIRENZE**

CONCESSIONARIA: **TRAM DI FIRENZE S.p.A.**

RAGGRUPPAMENTO TEMPORANEO DI IMPRESE PER LA REALIZZAZIONE DEL SISTEMA TRANVIARIO FIORENTINO LOTTO 2 VACS E LINEE 3.2

cmb | **ALSTOM** | **com.net**

HITACHI | **mermecste**

NUMERO PROGRESSIVO GENERALE: 10104

PROGETTO: L2V | IMPIANTO: 711X | PROGRESSIVO: 101007 | FORMATO: A0 | FASE: PE | TIPO: 112 | A.G.: 01E2

PROGETTO ESECUTIVO - LOTTO 2 VACS

SISTEMAZIONI URBANISTICHE
Planimetria - Tratta: Viale Lavagnini - Piazza della Libertà dal km 0+550 al km 0+700

PROF. INCARICATO: **SDAprogetti**
ING. PAOLO BORGHETTI
ING. PAOLO VERGAGNA

MANIGATARA RTI COSTRUTTORE: **TRAM DI FIRENZE**

DL / R.U.P.: **DL / R.U.P.**

NOI E SOCIETÀ RAGGRUPPATE: **CMB**

| REV | DATA | DESCRIZIONE | SR o Prof. Incaricato | | RTI | |
|-----|-------------|--|-----------------------|------------|-----------|------------|
| | | | Redatto | Verificato | Approvato | Verificato |
| 0A | marzo 2022 | Prima emissione | BORGHETTI | MORELLINI | ARTURI | N.A. |
| 0B | luglio 2022 | Terminata e seguita da verifica tecnica (R21-18) | BORGHETTI | MORELLINI | ARTURI | N.A. |