



SEZIONE TIPO L2-V26 - scala 1:50

- Viale G. Milton

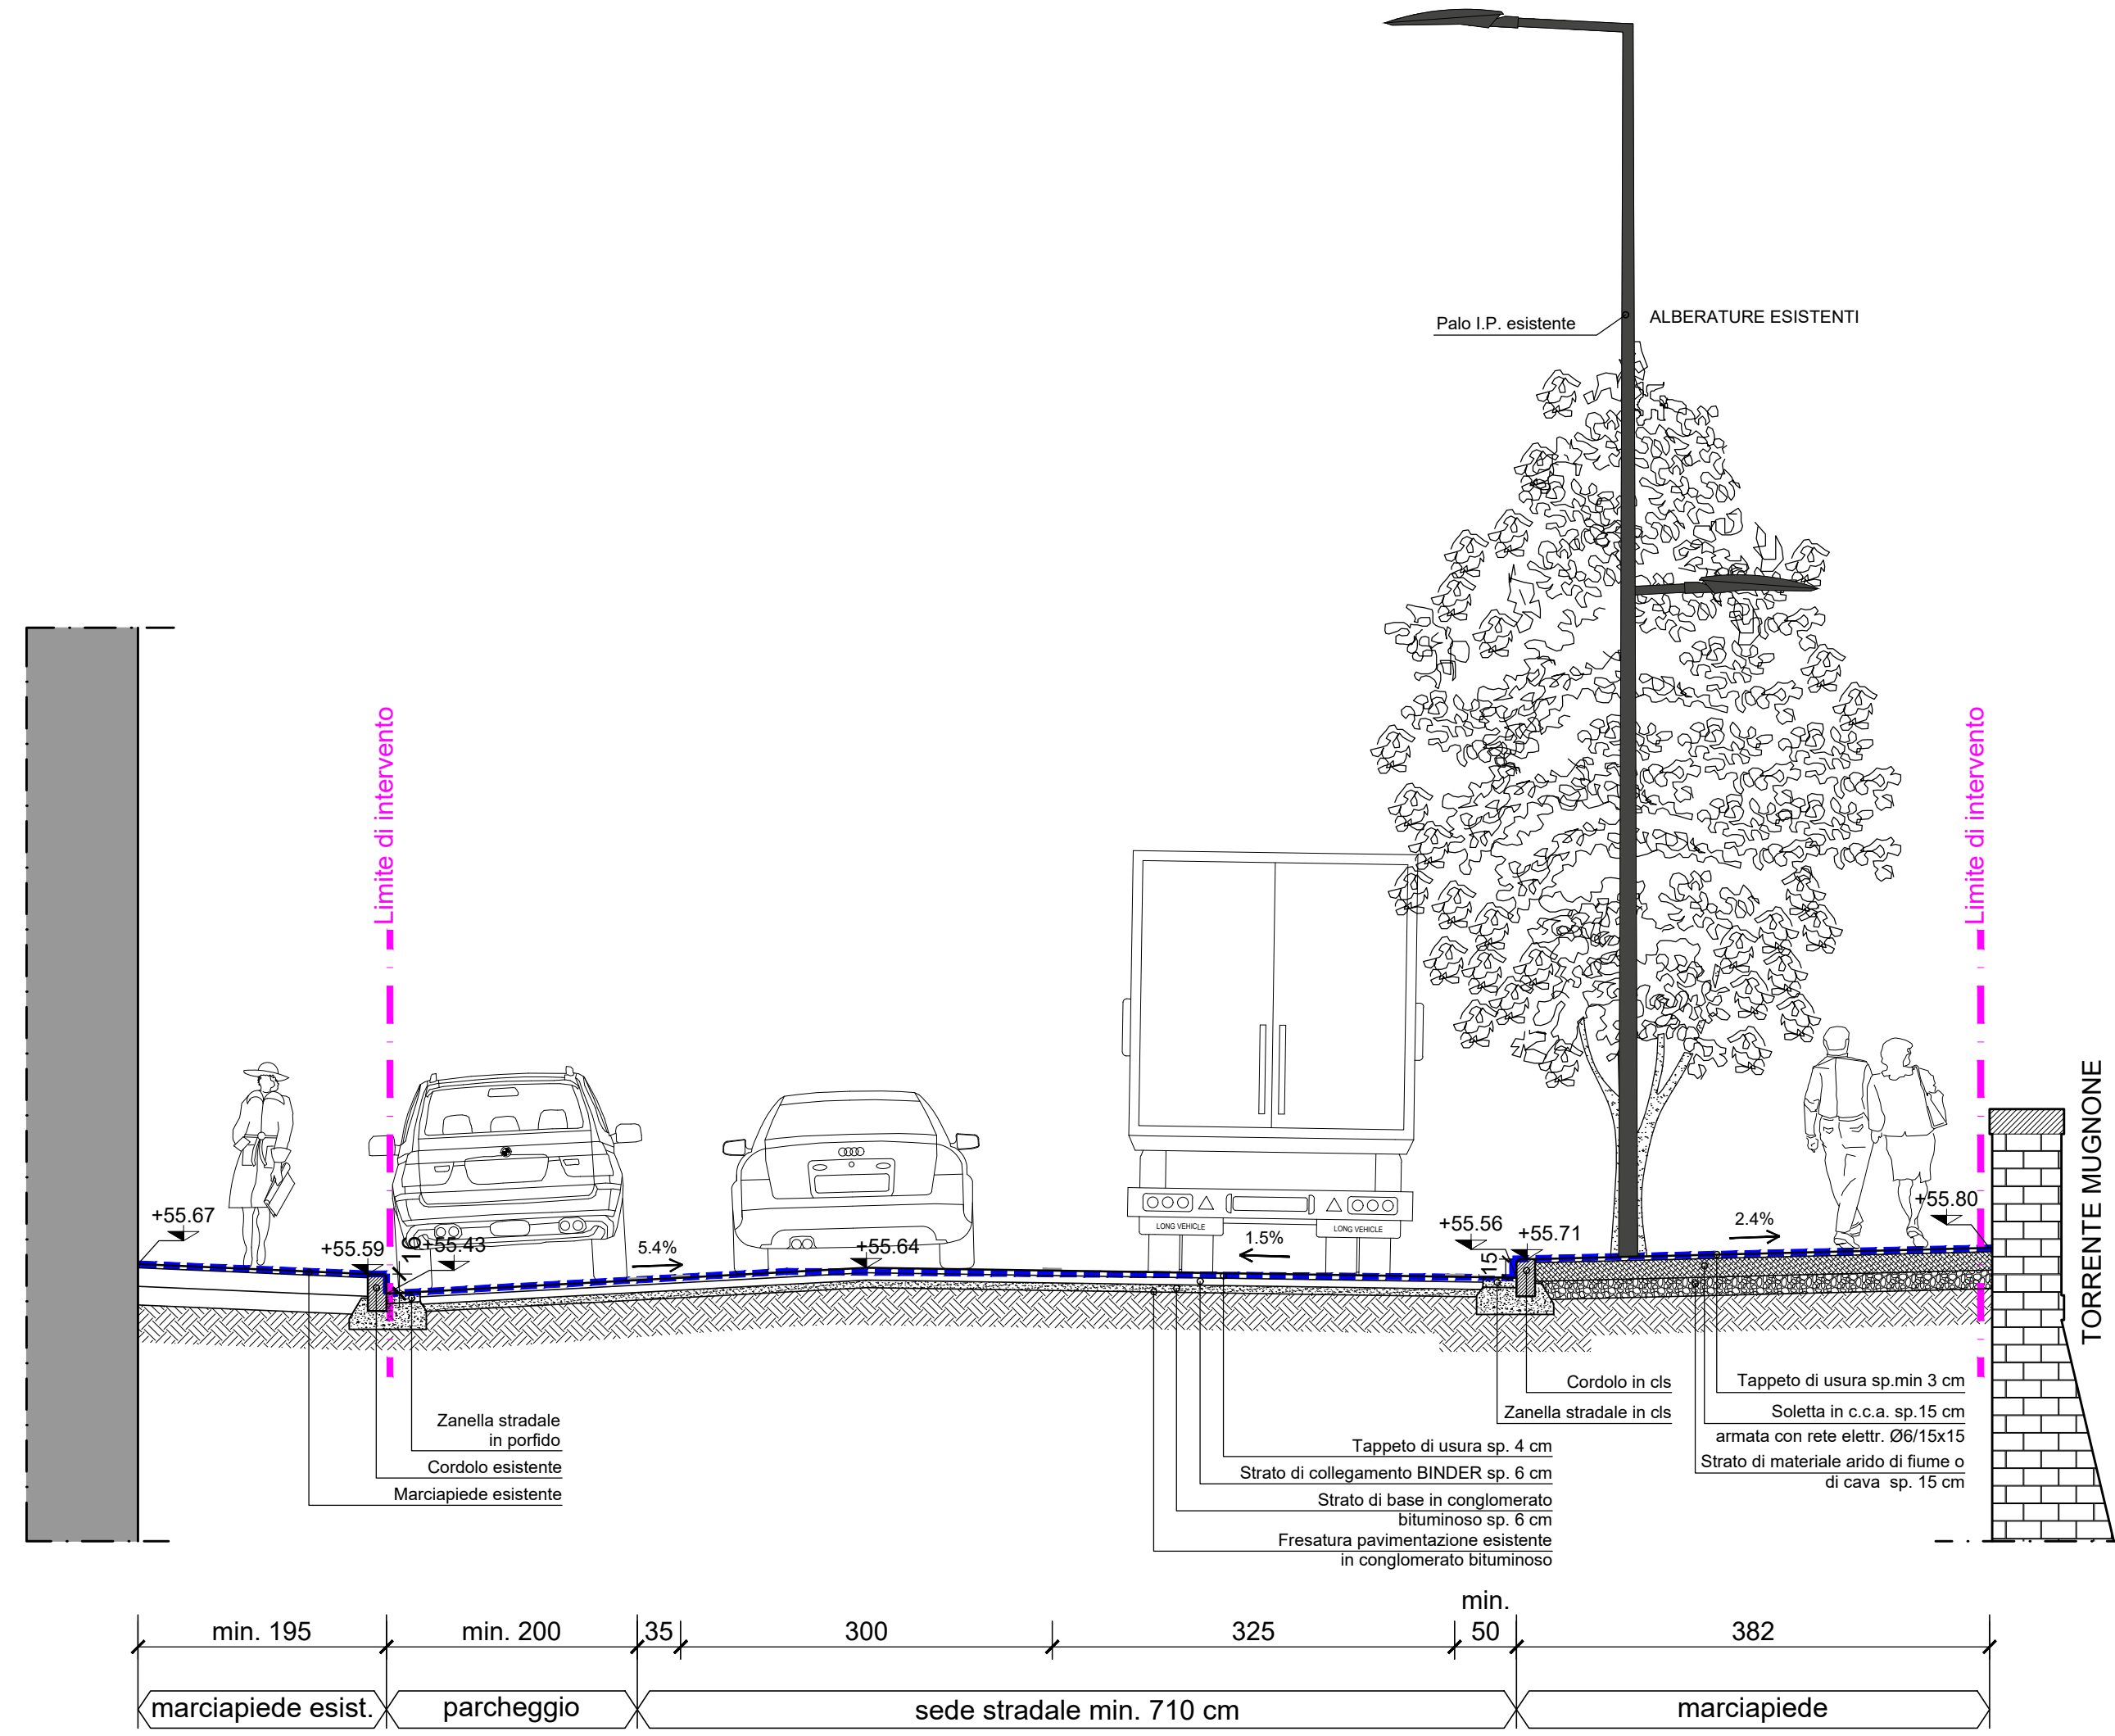

SEZIONE TIPO L2-V27 - scala 1:50


- Viale G. Milton

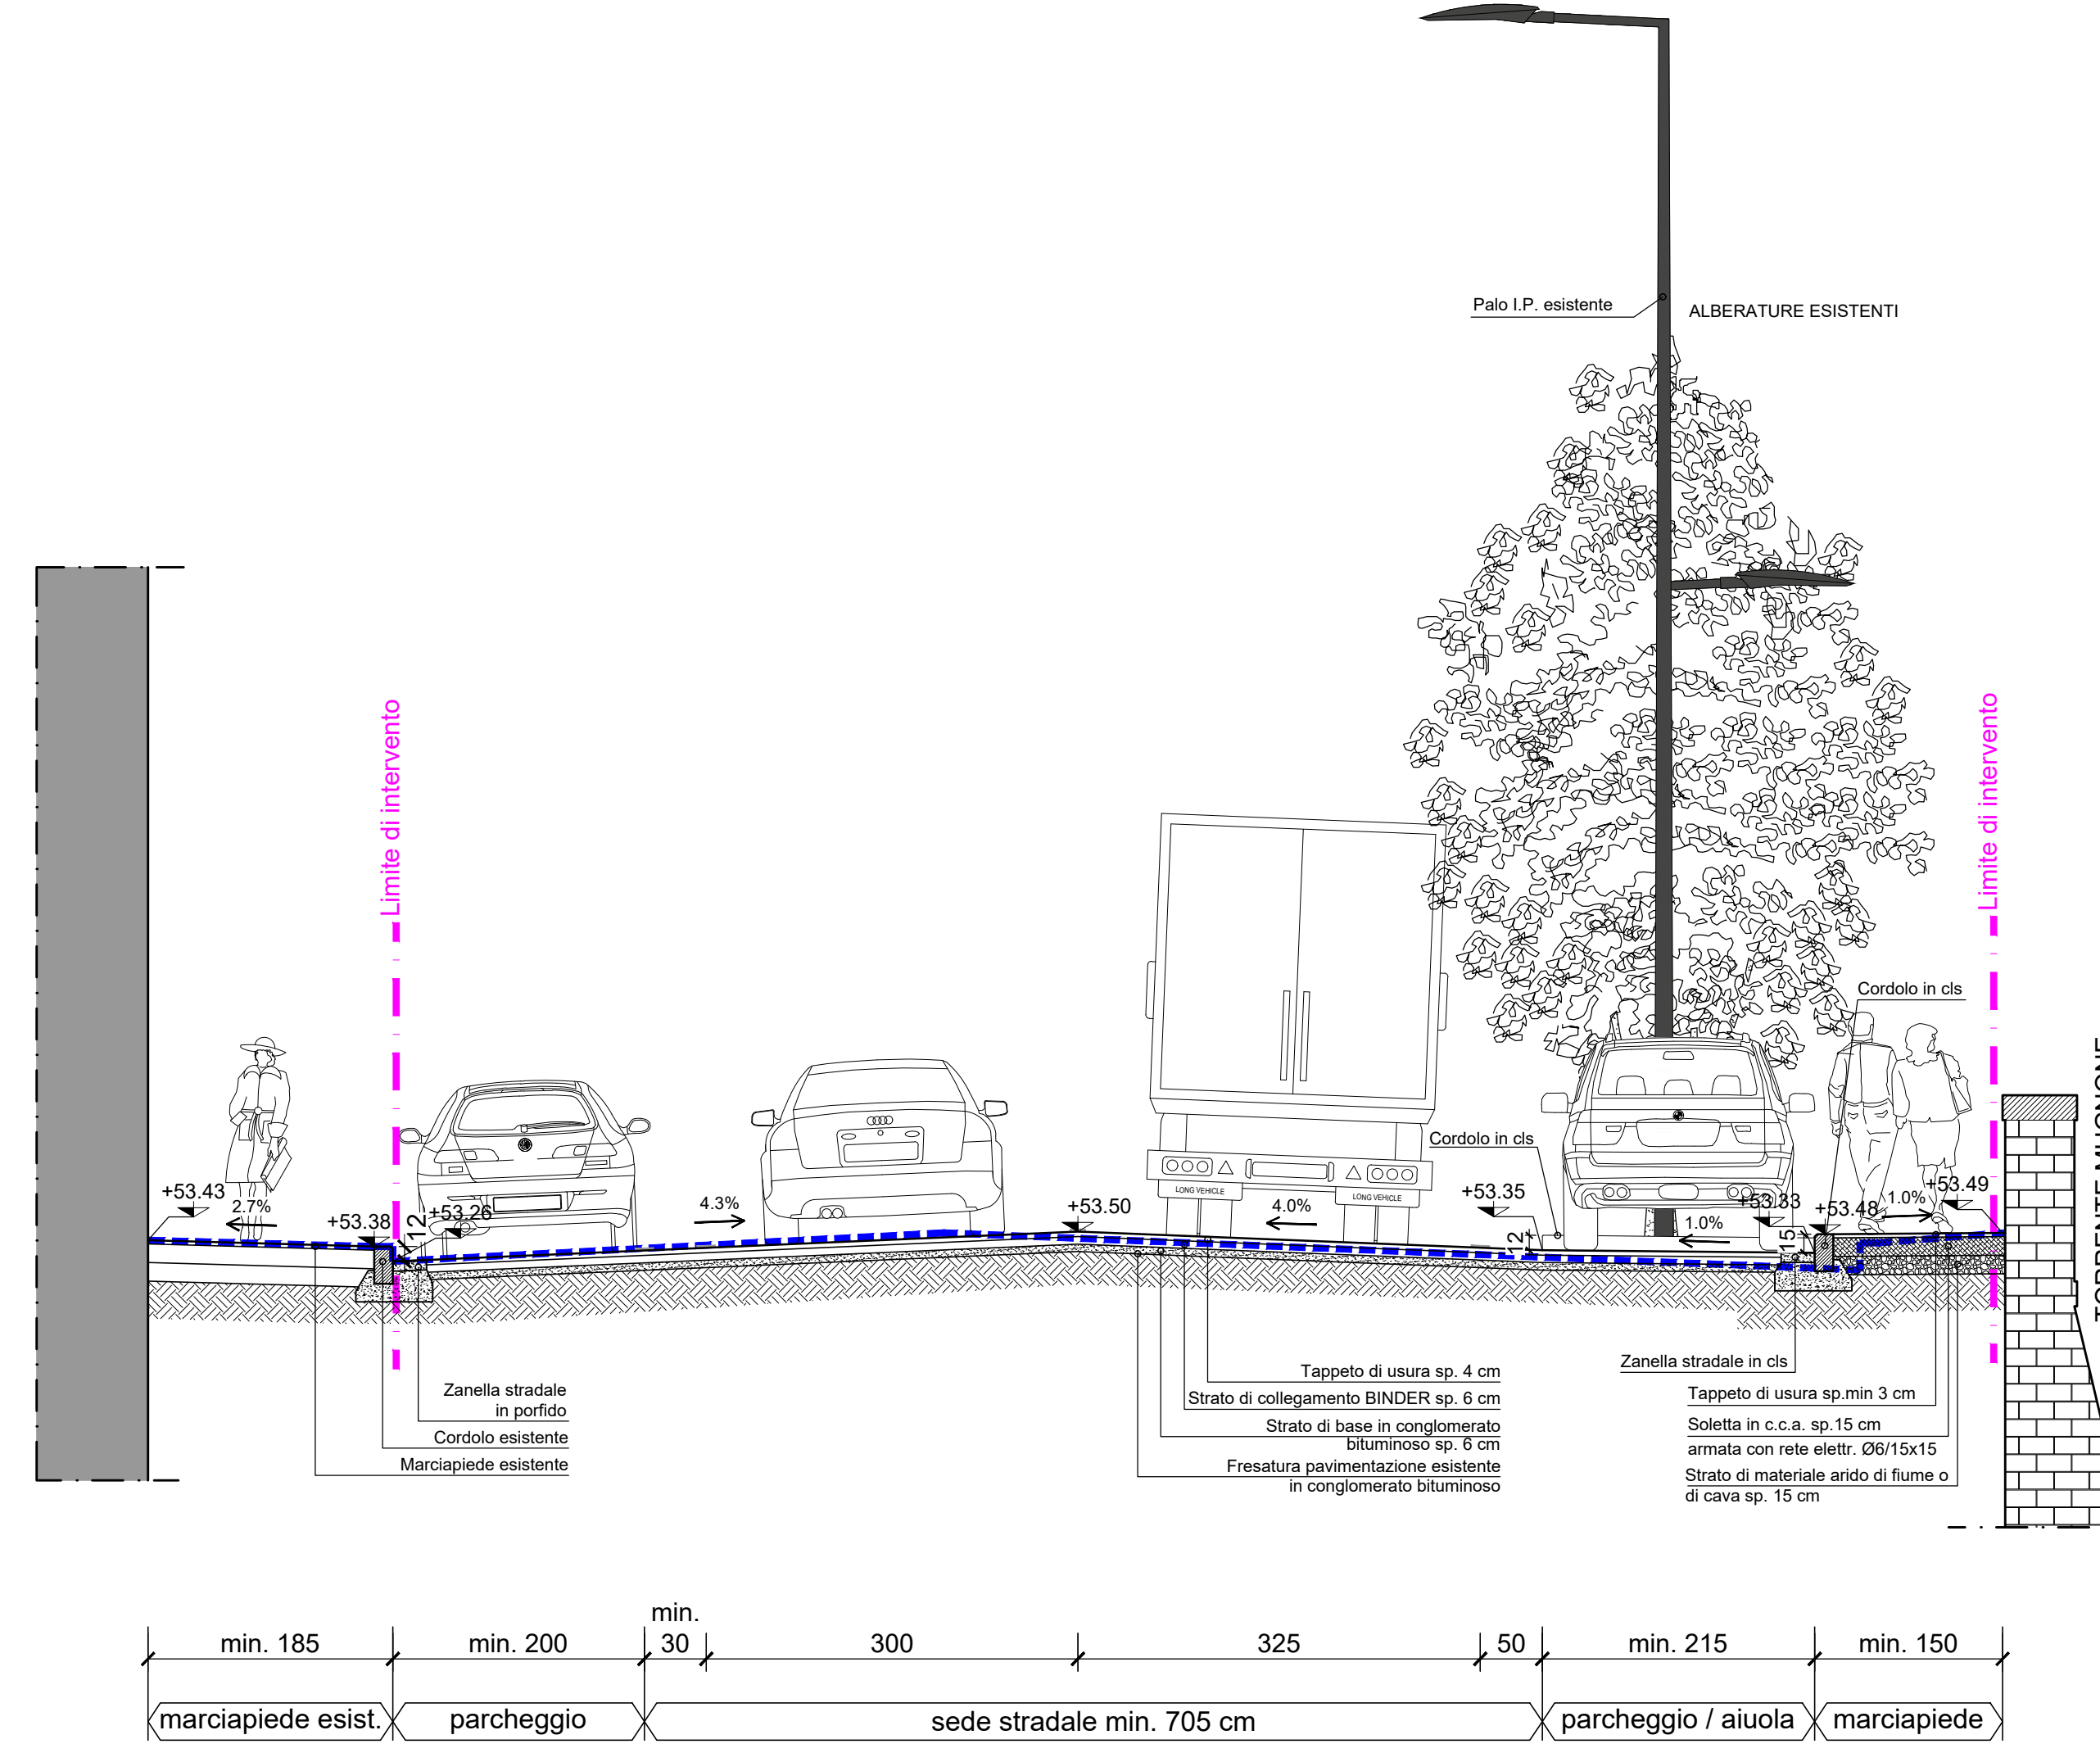

N.B. Le quote altimetriche indicate si riferiscono alla sezione tra via Polziano e via Landino


SEZIONE TIPO L2-V28 - scala 1:50

- Largo Martiri delle Foibe

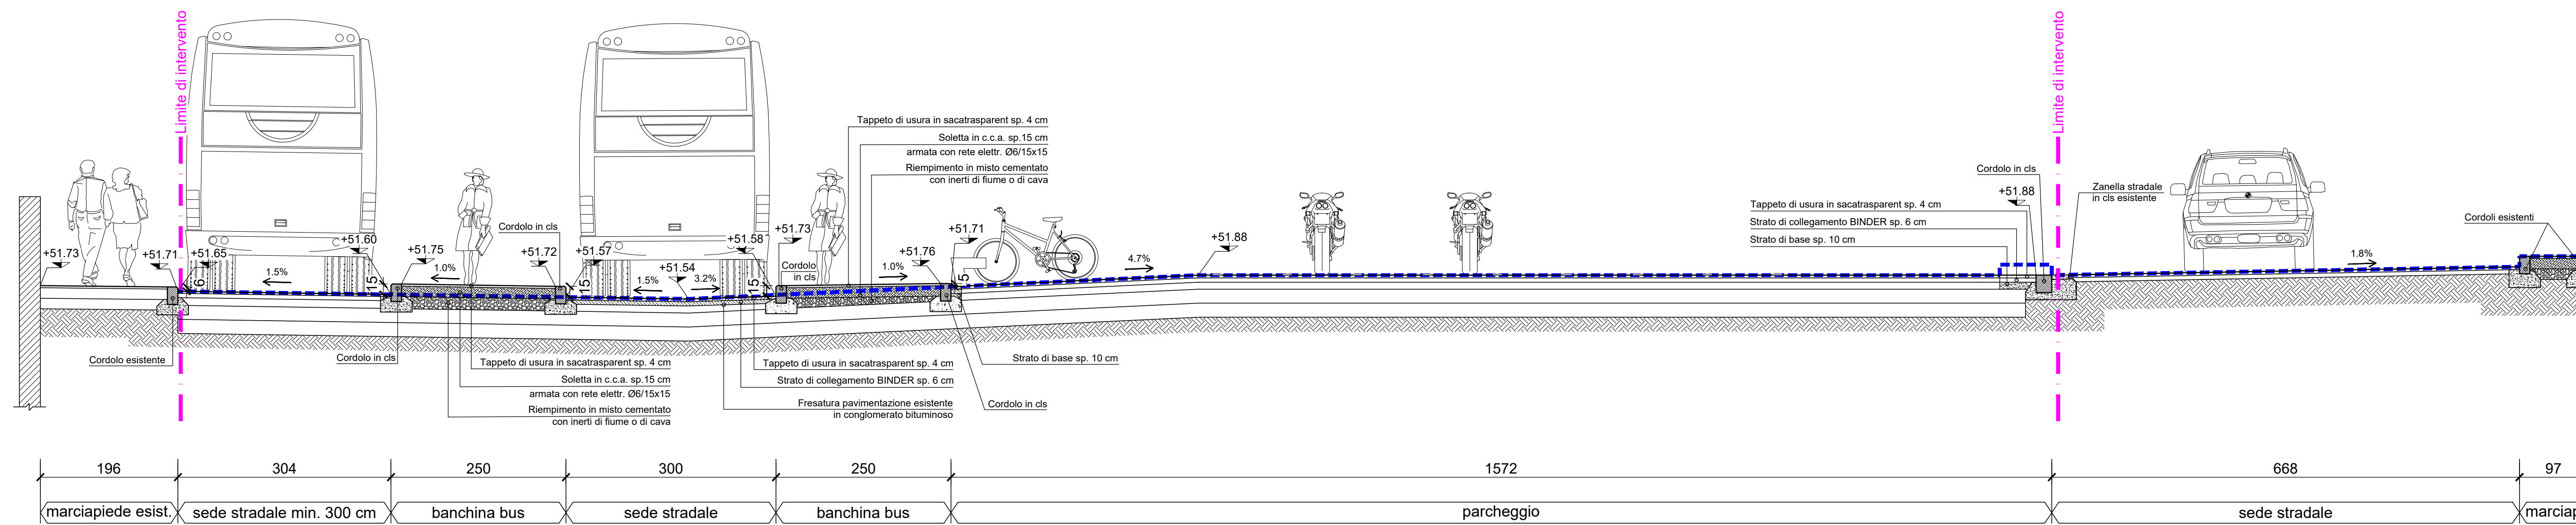

NOTA BENE:

- PER PARTICOLARI COSTRUTTIVI (CORDONATI, AIUOLA, RAMPE, ECC.) SI RIMANDA ALL'ELABORATO L2V7GX10042PE.

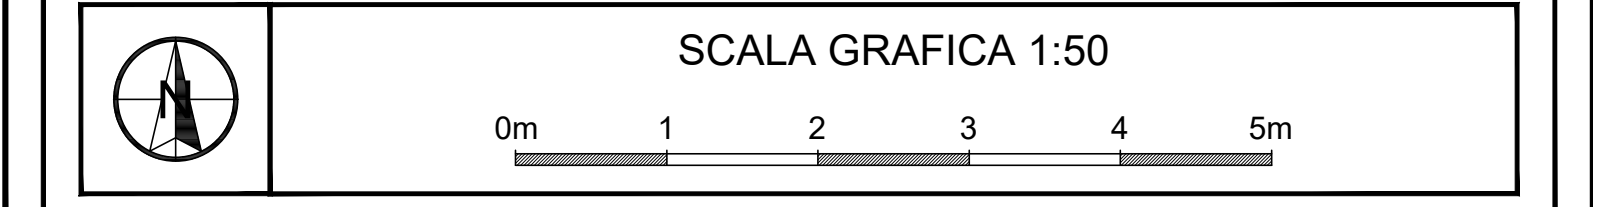

CONCEDENTE:		COMUNE DI FIRENZE	
CONCESSIONARIA:		TRAM DI FIRENZE S.p.A.	
RAGGRUPPAMENTO TEMPORANEO DI IMPRESE PER LA REALIZZAZIONE DEL SISTEMA TRANVIARIO FIORENTINO LOTTO 2 VACS E LINEE 3.2			
		NUMERO PROGRESSIVO GENERALE 10085	
PROGETTO	IMPIANTO	PROGRESSIVO	FORMATO FASE TIPO A.G.
L2V	7GX	10032	A X P E 14 L2V

PROGETTO ESECUTIVO - LOTTO 2 VACS
SEZIONI TRASVERSALI
Sezioni trasversali tipologiche sistemazione urbanistica - Tavola 7 di 7

PROF. INCARICATO ASSOCIAZIONE PROFESSIONALE INGEGNERI Ing. Paolo Borghetti Ing. Paolo Vergaglia	MANDATARIA RTI COSTRUT. TRAM DI FIRENZE	DL / R.U.P.
--	--	-------------

NOME / SOCIETA' RAGGRUPPATA/E
CMB

REV	DATA	DESCRIZIONE	SR o Prof. Incaricato			R.T.I.		
			Redatto	Verificato	Approvato	Verificato	Approvato	Visto
0A	marzo 2022	Prima emissione	BORGHETTI	MORELLINI	ARTURI	N.A.	N.A.	DRAGO
0B	maggio 2022	Revisione in accordo al verbale riunione CIP + TIF del 03/05/2022	BORGHETTI	MORELLINI	ARTURI	N.A.	N.A.	DI PALMA