


LEGENDA

Asse del binario e verso di percorrenza	Maniaciati in lastre di pietra extra dura di Fianzuola
Binario di linea	Maniaciati: zona in cui prevedere rifacimento usura maniaciati
Corridoi di bordo della sede tranviaria	Maniaciati: pavimentazione in pietra esistente
Banchina di fermata: pavimentazione in lastre di pietra extra dura di Fianzuola	Maniaciati: zona in cui prevedere rifacimento usura maniaciati
Indicazione fermata	Maniaciati: pavimentazione in conglomerato bituminoso
Senso di marcia veicoli	Piazza San Marco: pavimentazione zona carrabile in lastre di pietra Alberese Calcarente
Limite di intervento VACS Loto 2	Pista ciclabile esistente
Limiti di intervento lavori di Linea 3.2.1	Pista ciclabile: pavimentazione in conglomerato bituminoso colorato con aggregati colore rosso e aggiunta di ossido di ferro
Stalli di sosta per disabili assegnati	Pista ciclabile su pavimentazione in lastre di pietra Alberese Calcarente
Passi carrai	Controllo di viale Muffatti: pavimentazione in lastre di pietra Alberese Calcarente
Condorini in cda rialzati	Pavimentazione in cemento architettonico lavato
Condorini in cda a raso	Pavimentazione in asfalto decorato (Piazza Libertà)
Condorini in pietra rialzati	Area verde ed aiuole opposte di intervento
Condorini in pietra a raso	Corridoio in granito percolato
Parapetto di protezione della sede	Corridoio in cda
Palati con catena	Corridoio in cda a raso
Aberture esistenti conservate	Letiere in Corten bordo aiuole Viale Matteotti
Nuove aberture	Corridoio tipo Hoblog mod. Reluga
Nuova siepe	Zanella in calcestruzzo
Siepe esistente	Zanella in portico
Pali trazione elettrica	Pali illuminazione di progetto
	Pali illuminazione esistenti

LEGENDA PAVIMENTAZIONI SEDE TRANVIARIA

Pavimentazione in lastre di pietra extra dura di Fianzuola 40x40 sp. 8 cm	Pavimentazione in lastre di pietra Alberese Calcarente
Pavimentazione in lastre di pietra Alberese Calcarente	Pavimentazione in lastre di pietra Alberese Calcarente
Pavimentazione in conglomerato bituminoso	Pavimentazione in asfalto decorato (Piazza Libertà)

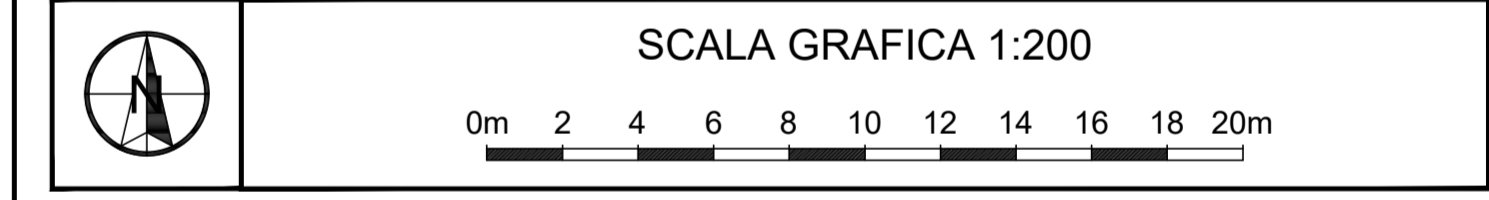

CONCEDENTE: **COMUNE DI FIRENZE**

CONCESSIONARIA: **TRAM DI FIRENZE S.p.A.**

RAGGRUPPAMENTO TEMPORANEO DI IMPRESE PER LA REALIZZAZIONE DEL SISTEMA TRANVIARIO FIORENTINO LOTTO 2 VACS E LINEE 3.2

cmb **ALSTOM** **com.net**

HITACHI **mermecste**

NUMERO PROGRESSIVO GENERALE: **10102**

PROGETTO: L2|V | IMPIANTO: 7|1|X | PROGRESSIVO: 1|0|0|0|5 | FORMATO: A 0 | FASE: P|E | TIPO: 1|2 | A.G.: 0|E|1

PROGETTO ESECUTIVO - LOTTO 2 VACS

SISTEMAZIONI URBANISTICHE
Planimetria - Tratta: Viale Lavagnini dal km 0+250 al km 0+400

PROF. INCARICATO: **SDAprogetti**
Ing. Paolo Borghetti
Ing. Paolo Vergaglia

MANDATARIA RETI COSTRUTTE: **TRAM DI FIRENZE**

DL / R.U.P.: **DL / R.U.P.**

NOME / SOCIETÀ RAGGRUPPATE: **CMB**

REV	DATA	DESCRIZIONE	SR o Prof. Incaricato			R.T.I.		
			Redatto	Verificato	Approvato	Verificato	Approvato	Visto
0A	marzo 2022	Prima emissione	BORGHETTI	MORELLINI	ARTURI	N.A.	N.A.	DRAGO
0B	luglio 2022	Revisione e seguito Rapporto di Verifica RRM R01-100	BORGHETTI	MORELLINI	ARTURI	N.A.	N.A.	DI PALMA