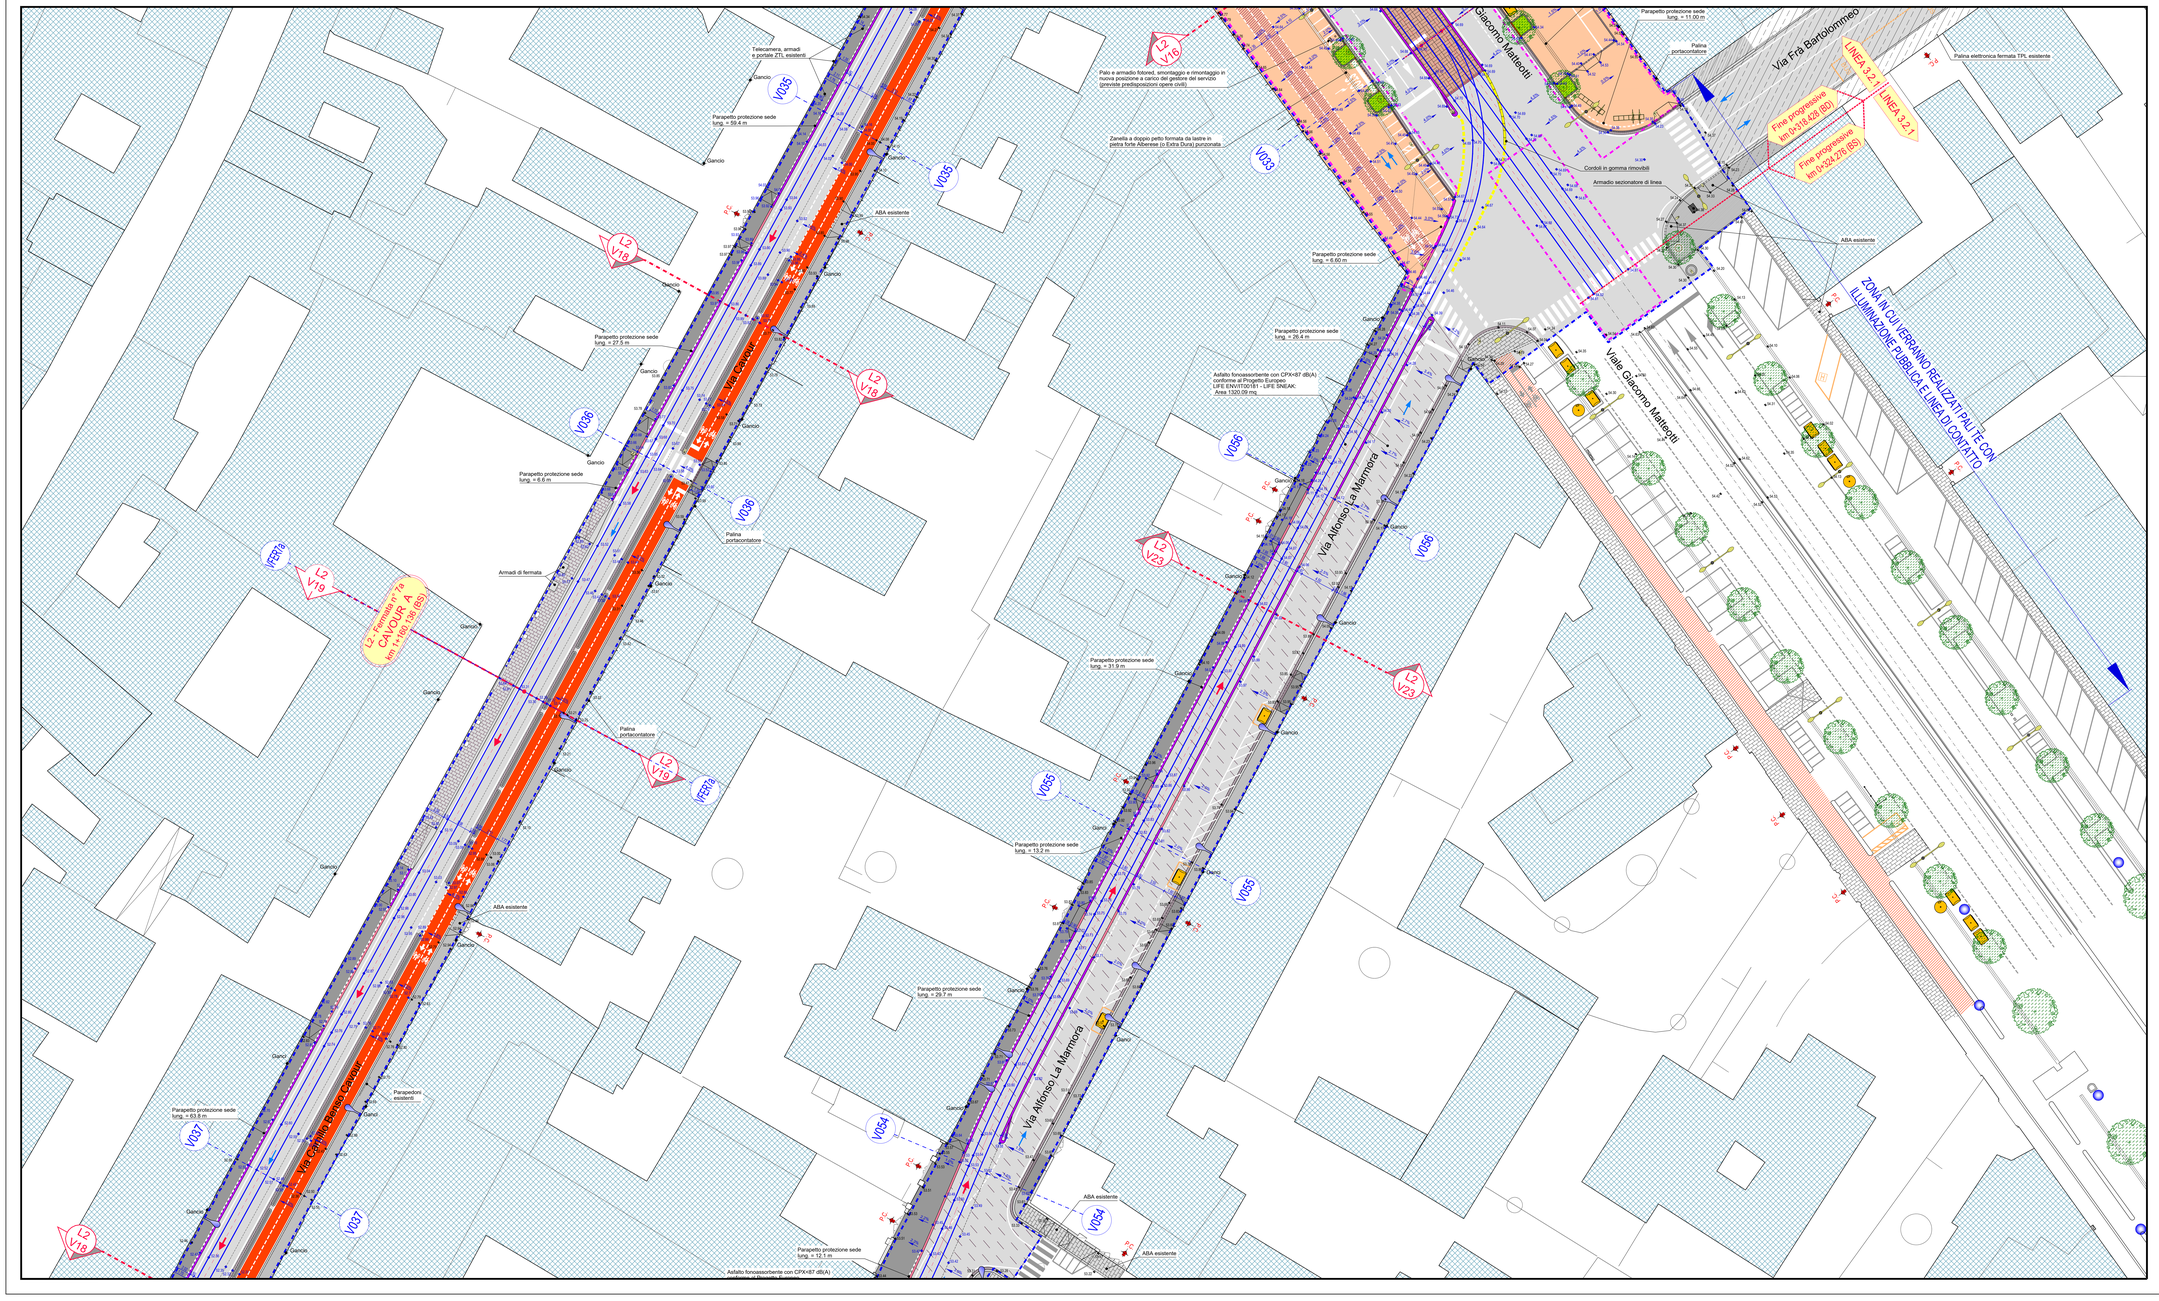

QUADRO DI UNIONE

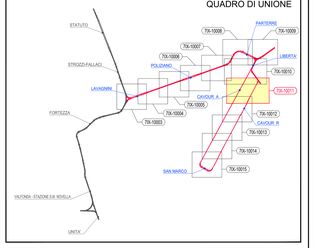

LEGENDA

- Asse del binario e verso di percorrenza
- Binario di linea
- Cordoli di bordo della sede tranviaria
- Striscina di fermata: pavimentazione in lastre di pietra extra dura di Firenzuola coste fresate superficie rigata a spina con nastrino perimetrale «Goldolf» con posate a cortina
- Indicazione fermata
- Senso di marcia veicoli
- Linde di intervento VACS Lotto 2
- Linde di intervento lavori di Linea 3.2.1 eseguiti in VACS Lotto 2
- Stalli di sosta per disabili assegnati
- Passi carrai
- Cordonati in cls rialzati
- Cordonati in cls a raso
- Cordonati in pietra rialzati
- Cordonati in pietra a raso
- Parapetto di protezione della sede
- Paletti con catena
- Alberature esistenti conservate
- Nuove alberature
- Nuova siepe
- Siepe esistente
- Pali trazione elettrica
- Marciapiede in lastre di pietra extra dura di Firenzuola coste fresate superficie rigata a spina con nastrino perimetrale sp. 8 cm posate a cortina e cordolo in granito punzonato
- Marciapiedi: pavimentazione in pietra esistente
- Marciapiedi: zona in cui prevedere rifacimento usura marciapiede
- Marciapiedi: pavimentazione in conglomerato bituminoso
- Piazza San Marco: pavimentazione zona carrabile in lastre di pietra Alberese Calcarenite coste schiantonate superficie punzonata/spuntata/bocciata posata a corrente sp 14 cm
- Pista ciclabile esistente
- Pista ciclabile: pavimentazione in conglomerato bituminoso colorato con aggregati colore rosso e aggiunta di ossido di ferro
- Pista ciclabile su pavimentazione in lastre di pietra Alberese Calcarenite sp. 8 cm coste schiantonate superficie punzonata/spuntata/bocciata, e segnaletica orizzontale realizzata mediante caselle in acciaio inox
- Cordonati di viale Matteotti: pavimentazione in lastre di pietra Alberese Calcarenite coste schiantonate superficie punzonata/spuntata/bocciata sp. 8 cm in area pedonale/ciclabile e di sp. 14 cm in area carrabile
- Pavimentazione in cemento architettonico lavato
- Pavimentazione in asfalto decolorato (Piazza Libertà)
- Aree verdi ed aiuole oggetto di intervento
- Aree verdi ed aiuole invariate
- Cordolo in granito punzonato
- Cordolo in granito punzonato a raso
- Cordolo in cls
- Cordolo in cls a raso
- Lamiere in Corten bordo aiuola Viale Matteotti
- Cordonato tipo Hidaeg mod. Refuga
- Zanella in calcestruzzo
- Zanella in porfido
- Pali illuminazione di progetto
- Pali illuminazione esistenti

LEGENDA PAVIMENTAZIONI SEDE TRANVIARIA

- Pavimentazione in binderi di porfido piano naturale 10x20-40 sp. 5-7 cm
- Pavimentazione in lastre di pietra extra dura di Firenzuola 40x60 sp. 8 cm coste fresate superficie rigata a spina con nastrino perimetrale e posate a corrente
- Pavimentazione in cemento architettonico lavato
- Pavimentazione in lastre di pietra Alberese Calcarenite coste schiantonate superficie punzonata/spuntata/bocciata posata a corrente sp.14 cm - Piazza San Marco
- Pavimentazione in conglomerato bituminoso
- Pavimentazione in asfalto decolorato (Piazza Libertà)

SCALA GRAFICA 1:200

0m 2 4 6 8 10 12 14 16 18 20m

CONCEDENTE:
COMUNE DI FIRENZE

CONCESSIONARIA:
TRAM DI FIRENZE S.p.A.

RAGGRUPPAMENTO TEMPORANEO DI IMPRESE PER LA REALIZZAZIONE DEL SISTEMA TRANVIARIO FIORENTINO LOTTO 2 VACS E LINEE 3.2

NUMERO PROGRESSIVO GENERALE
10108

PROGETTO	IMPIANTO	PROGRESSIVO	FORMATO	FASE	TIPO	A.O.
L2V	7IX	100111	AX	PE	12	L2

PROGETTO ESECUTIVO - LOTTO 2 VACS

SISTEMAZIONI URBANISTICHE
Planimetria - Tratta: Via Cavour dal km 1+100 al km 1+200
Tratta: Via La Marmora dal km 2+300 al km 2+400

PROG. INCARICATO	MANDATARIA RTI COSTRUT.	TRAM DI FIRENZE	DL / R.U.P.
SDAprogetti associazione professionale associata Ing. Paolo Brugnoli Ing. Paolo Margaglio			

NOME/I SOCIETÀ RAGGRUPPATA/E
CMB

REV.	DATA	DESCRIZIONE	SR o Prof. Incaricato			R.T.I.		
			Redatto	Verificato	Approvato	Verificato	Approvato	Visto
0A	marzo 2022	Prima emissione	BORGHETTI	MORELLINI	ARTURI	N.A.	N.A.	DRAGO
0B	maggio 2022	Recepimento prescrizioni e varie minore rispetto CdF e TdF	BORGHETTI	MORELLINI	ARTURI	N.A.	N.A.	DI PALMA
0C	luglio 2022	Revisione a seguito Rapporto di Verifica RINA RCI7-100	BORGHETTI	MORELLINI	ARTURI	N.A.	N.A.	DI PALMA