



**TABELLA RIEPILOGATIVA LUNGHEZZA FILO DI CONTATTO**

Numero Conduttore	Da Palo	Tipo Ormeggio	A Palo	Tipo Ormeggio	Lunghezza (m)
LC-14	223	Fisso	P134	Reg.	640
LC-15	224	Fisso	P133	Reg.	630
LC-16	203	Fisso	P114	Reg.	140
LC-17	202	Fisso	P17	Reg.	175
LC-18	P131	Fisso	P175	Fisso	1016
LC-19	P130	Fisso	P194	Fisso	530
LC-20	P174	Fisso	P187	Fisso	596
LC-22	P177	Fisso	P182/1	Fisso	166
LC-23	P183	Fisso	P202	Fisso	592
LC-6	P166	-	Trasversale P195	-	125
LC-5'	P166	Fisso	Trasversale P195	-	130
DI	P135	Fisso	P144	Fisso	110

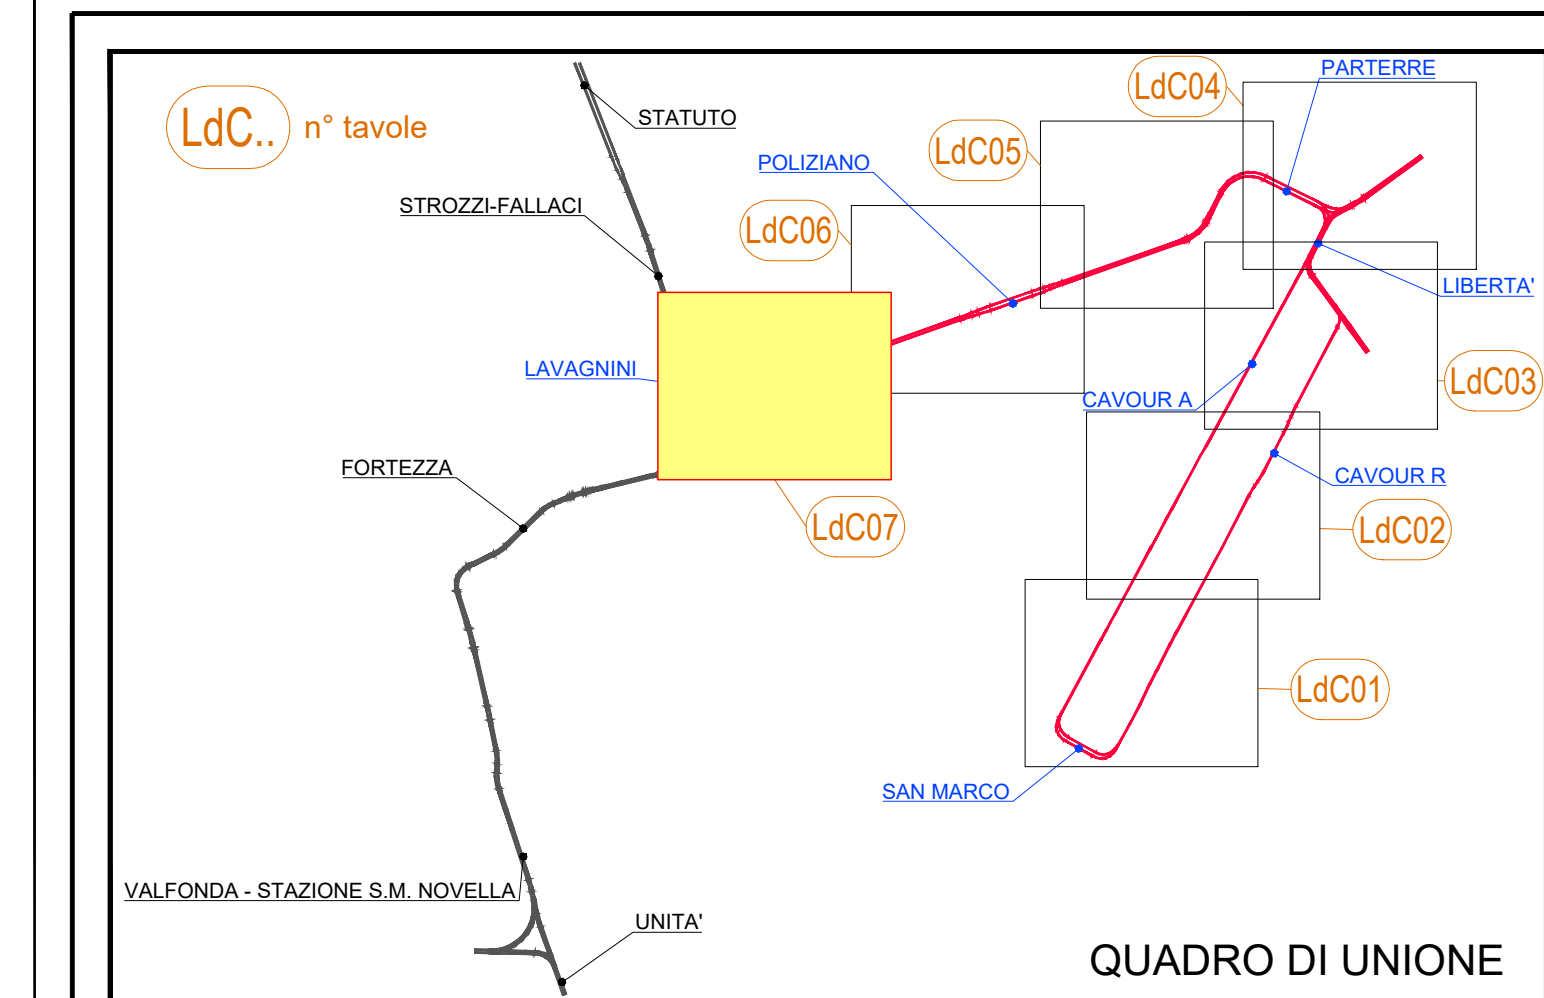

**LEGENDA**

<ul style="list-style-type: none"> <li>Gancio</li> <li>Palo Pk-Y (X = n. palo; Y = tipo palo)</li> <li>Palo con doppia mensola</li> <li>Trasversale in Parafili - Alstom</li> <li>Trasversale in Parafili - Comnet</li> <li>Trasversale in Parafili - Comnet</li> <li>Filo di contatto</li> <li>Ormeggio fisso LdC</li> <li>Ormeggio Regolato LdC</li> <li>Catenaria rigida per zona ricarica</li> <li>Isolatore di sezione</li> <li>Indicatore di alimentazione</li> <li>Sezionatore di linea telecomandato</li> <li>Collegamento Isolat. - L.S.C.</li> <li>Scopritore per linea terminata</li> <li>Armadio Sezionatore di linea</li> </ul>	<ul style="list-style-type: none"> <li>Trasversale in Parafili - Alstom</li> <li>Trasversale in Parafili - Comnet</li> </ul>	<p><b>TIPO DI SOSPENSIONI</b></p> <ul style="list-style-type: none"> <li>MS = Sospensioni per Mensola Singola</li> <li>MD = Sospensioni per Mensola Doppia</li> <li>Trav. = Sospensioni per Trasversate</li> <li>CR = Catenaria Rigida</li> <li>G = Gancio</li> </ul> <p><b>TIPO DI SOSTEGNO</b></p> <ul style="list-style-type: none"> <li>A = P28 H=7,7 m T=490 daN</li> <li>B = P29 H=7,7 m T=1976 daN</li> <li>C = P30 H=7,7 m T=1616 daN</li> <li>D = P32 H=7,7 m T=2150 daN</li> <li>E = P30 H=8,0 m T=1380 daN</li> <li>G = P32 H=8,0 m T=1860 daN</li> <li>H = P32RA H=7,7 m T=2300 daN</li> <li>I = P32S H=7,7 m T=3170 daN</li> </ul>
--	--	---

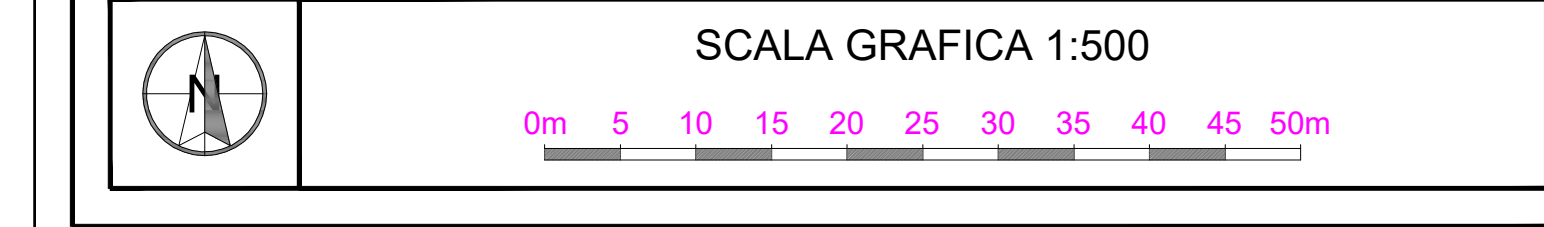

CONCEDENTE: **COMUNE DI FIRENZE**

CONCESSIONARIA: **TRAM DI FIRENZE S.p.A.**

RAGGRUPPAMENTO TEMPORANEO DI IMPRESE PER LA REALIZZAZIONE DEL SISTEMA TRANVIARIO FIORENTINO LOTTO 2 VACS E LINEE 3.2

**cmb ALSTOM com.net**

**HITACHI Hitachi Rail STS mermecste**

NUMERO PROGRESSIVO GENERALE: **20118**

PROGETTO: L2[V] IMPARTITO: 3[B]X PROGRESSIVO: 2011118 FORMATO: A0 Pagine: P/E 2/0 L2[V]

**PROGETTO ESECUTIVO - LOTTO 2 VACS SOTTOSISTEMA LINEA DI CONTATTO**

Piano di elettrificazione tratta: Viale Strozzi - Viale S. Lavagnini dal km 0+000 al km 0+252

REV	DATA	DESCRIZIONE	SR o Prof. Incaricato	A.T.I.
0A	Marzo 2022	Emissione	BORICE MULE TAMBUZZINI	N.A. N.A. E. DRAGO
0B	Giugno 2022	Revisione a seguito Rapporto di verifica R0211-00	BORICE MULE TAMBUZZINI	N.A. N.A. R. DI PALMA