




SEZIONE TIPO 7 - STATO DI FATTO - scala 1:100
- Viale dei Mille

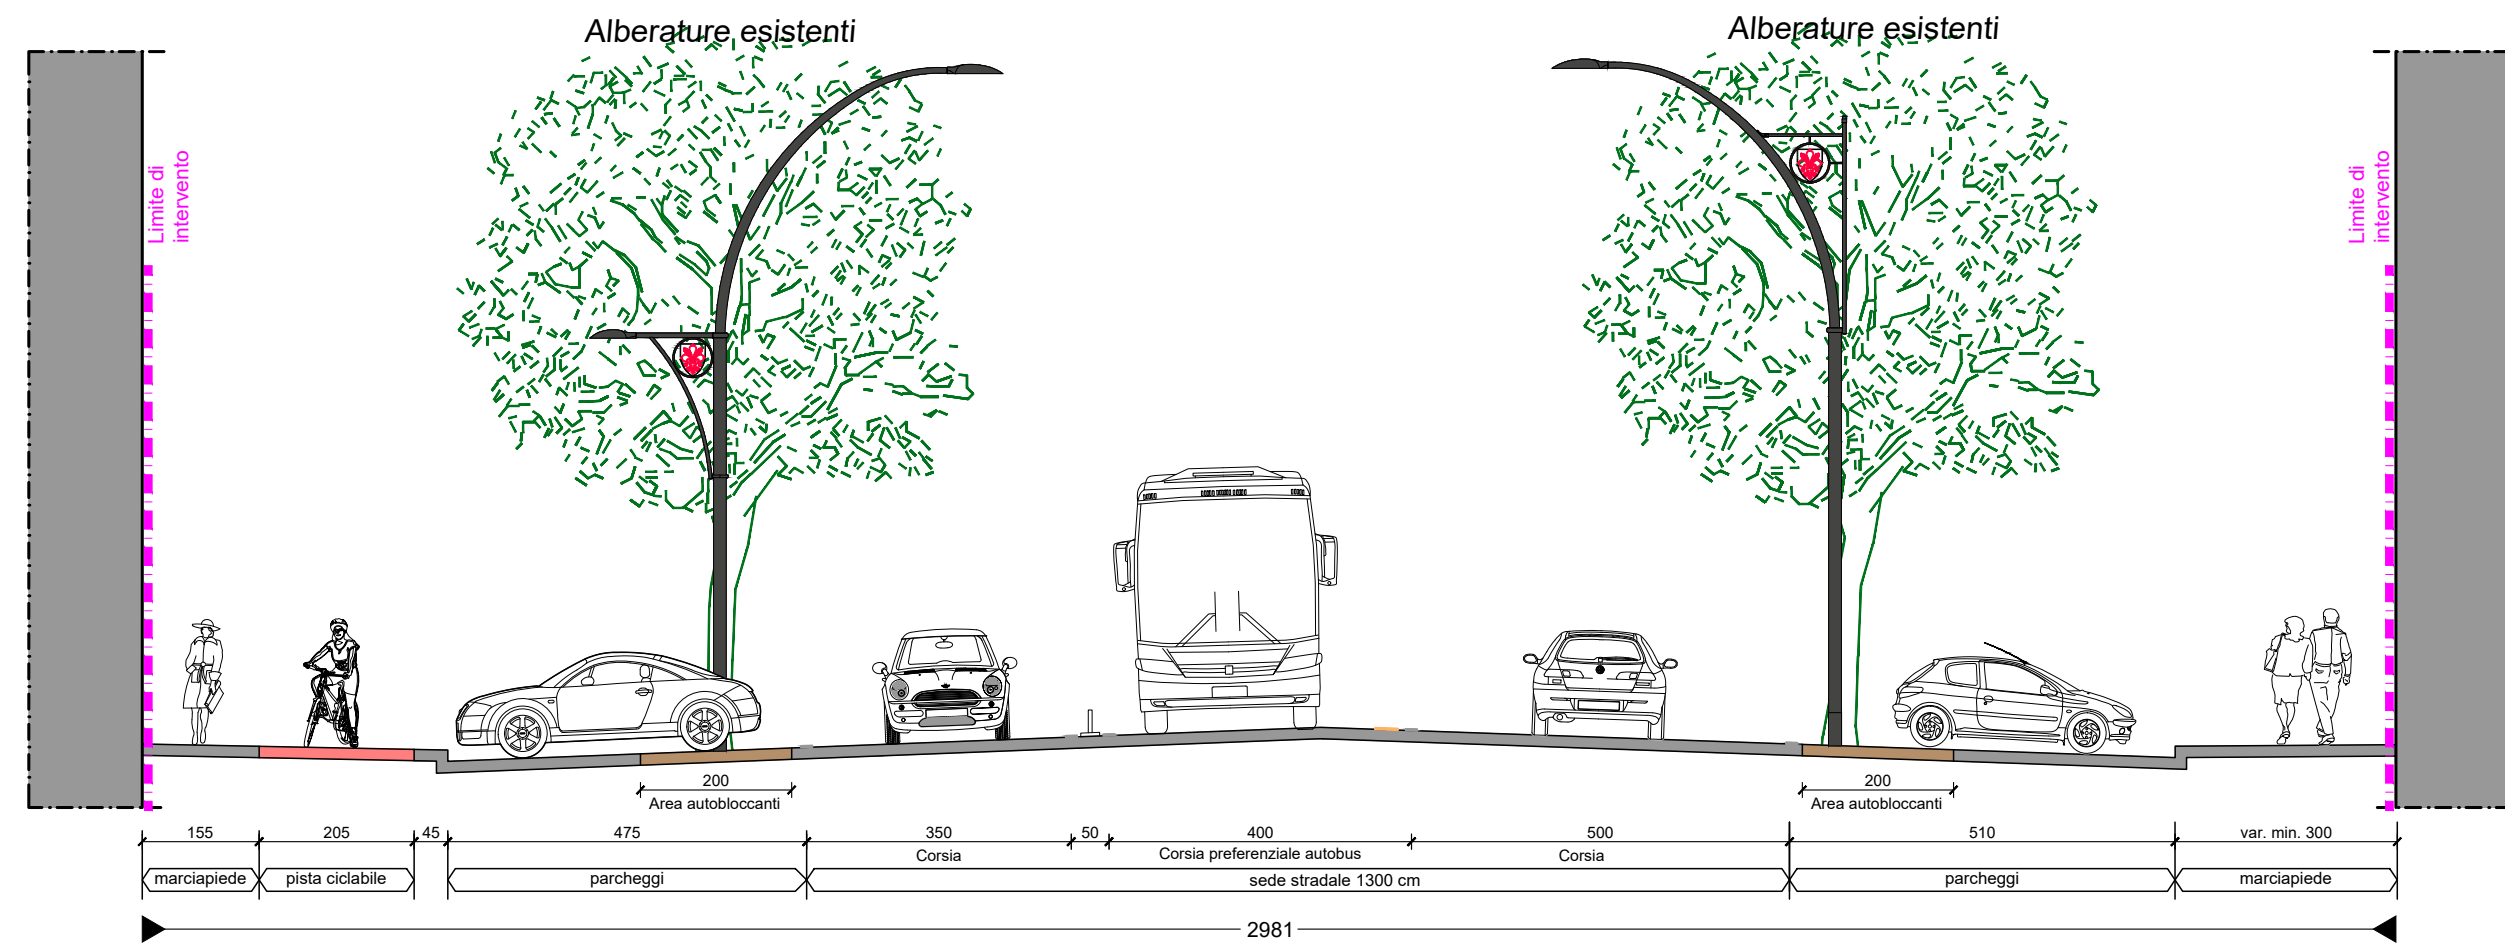






SEZIONE TIPO 8 - STATO DI FATTO - scala 1:100
- Viale dei Mille

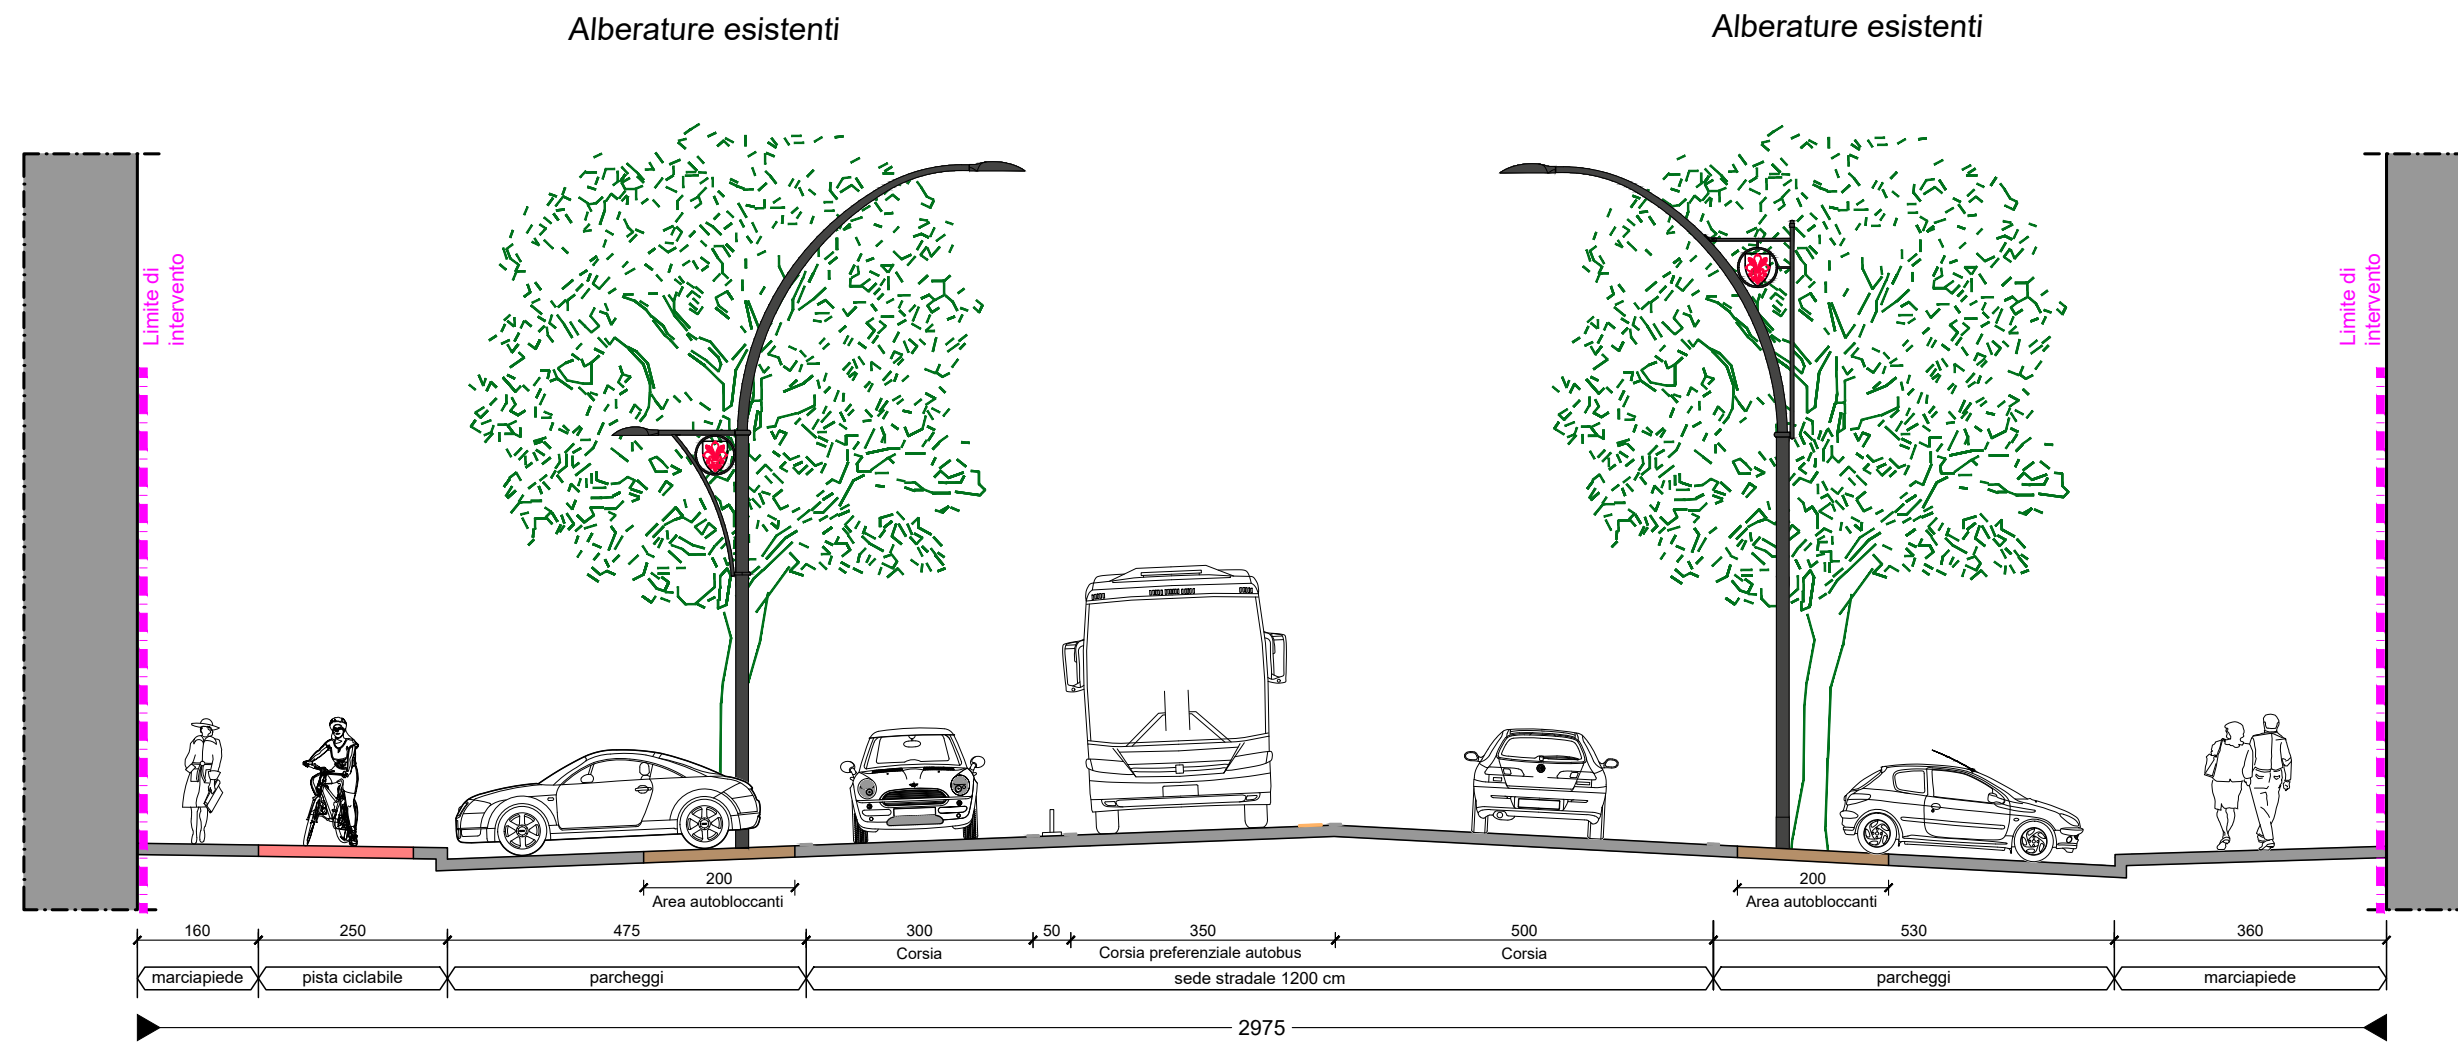

SEZIONE TIPO 7 - PROGETTO - scala 1:100
- Viale dei Mille
Pavimentazione sede tranviaria in pietra

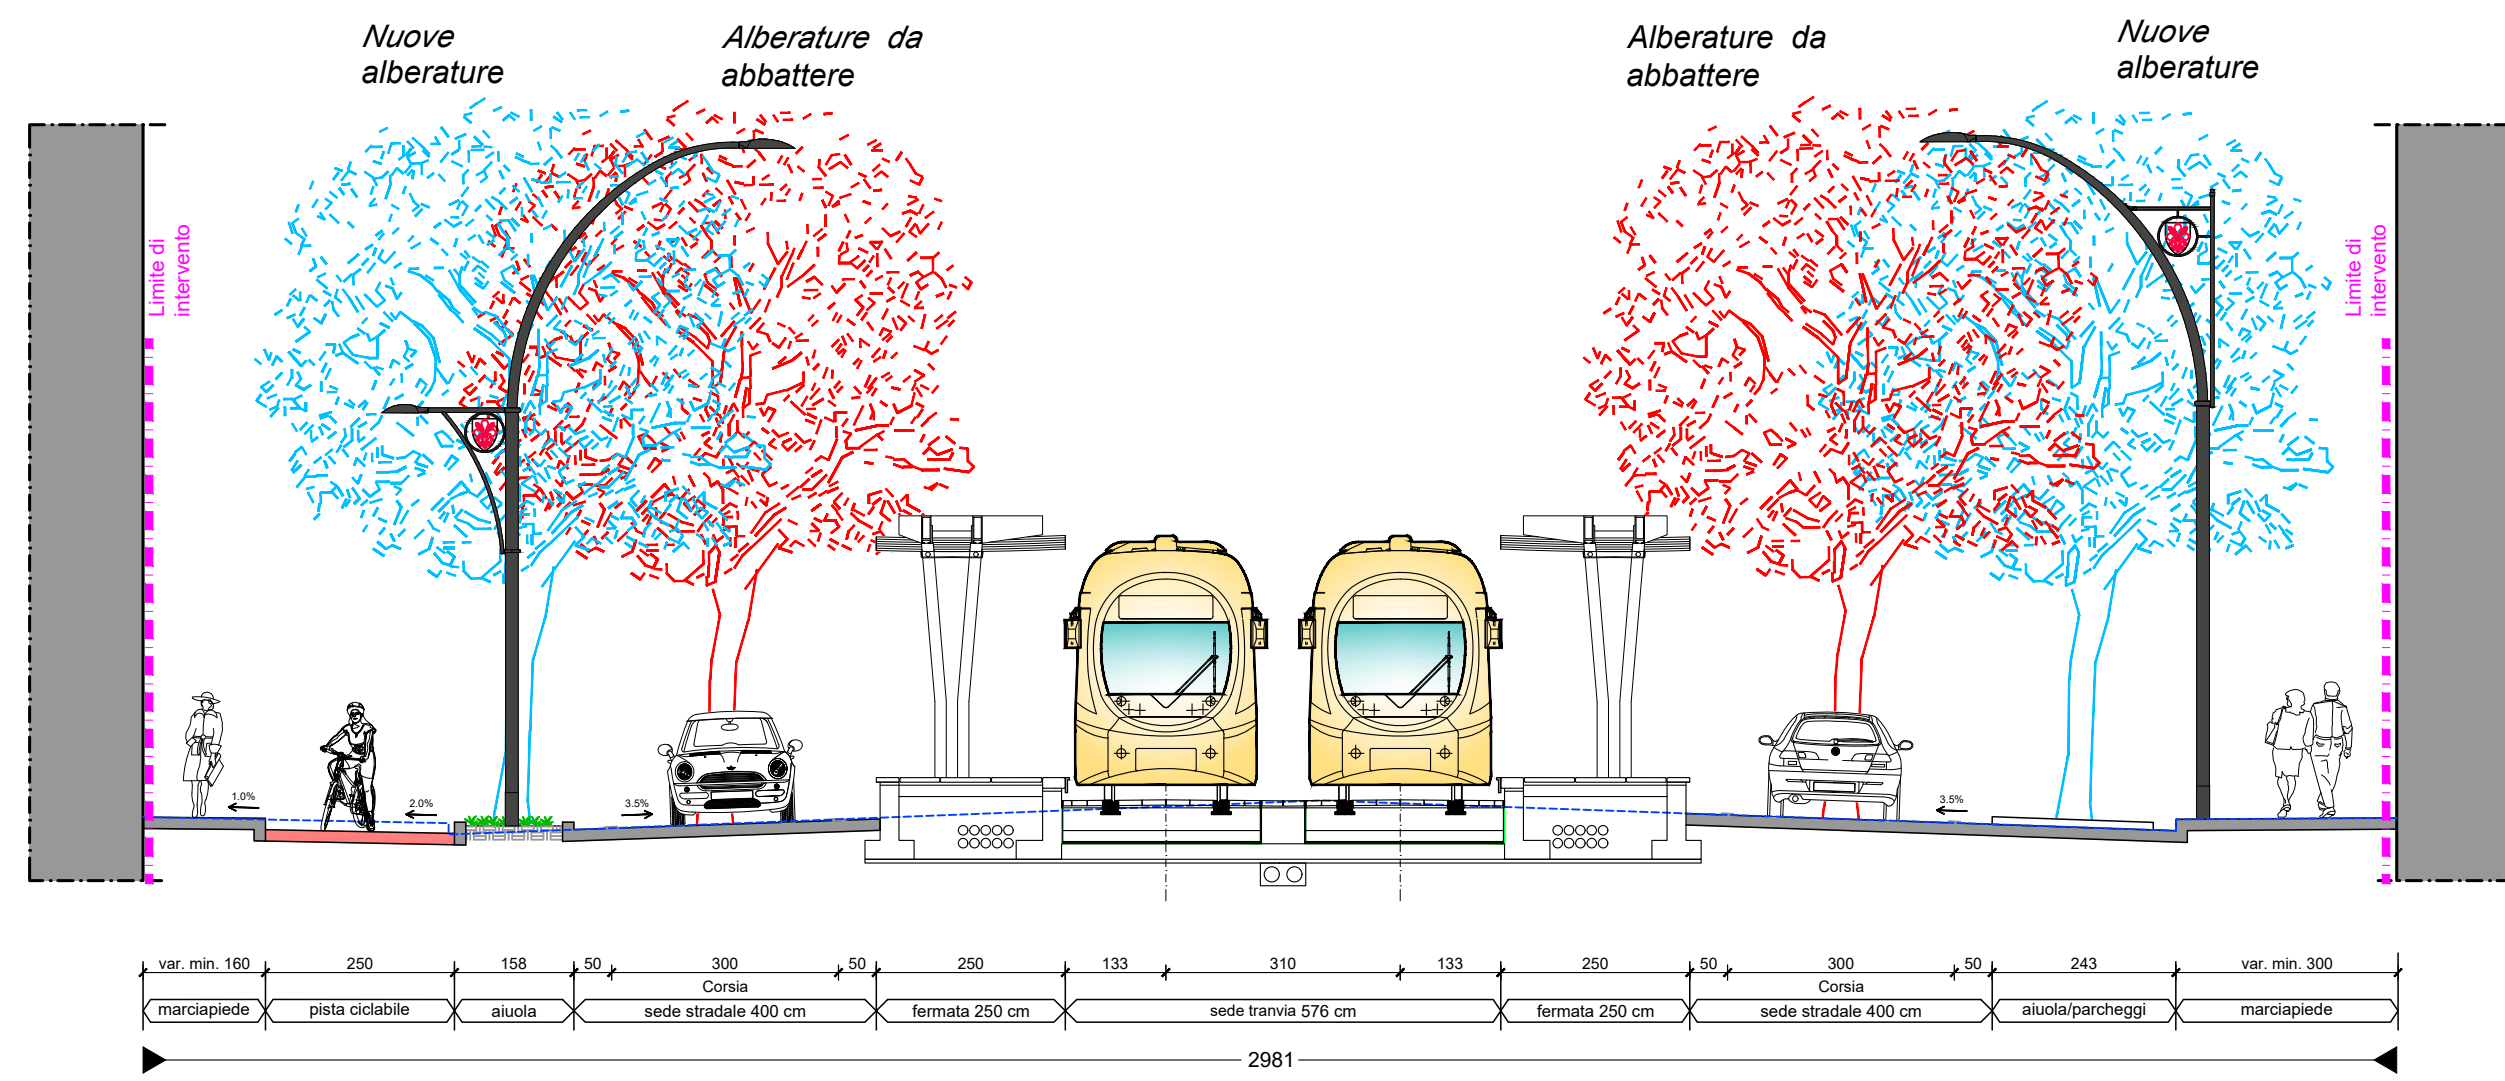

SEZIONE TIPO 8 - PROGETTO - scala 1:100
- Viale dei Mille
Pavimentazione sede tranviaria in binderi di porfido

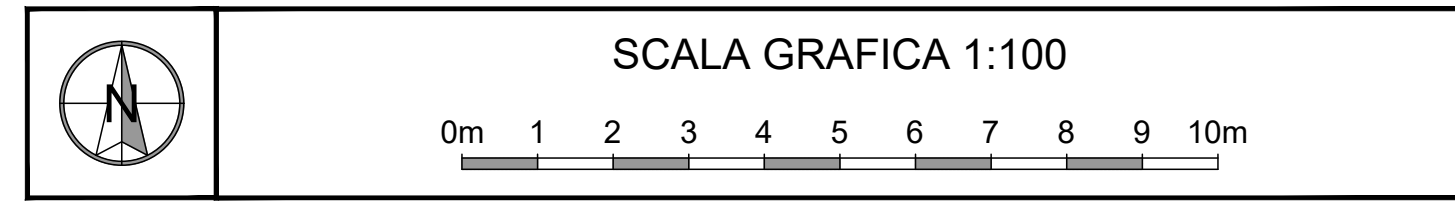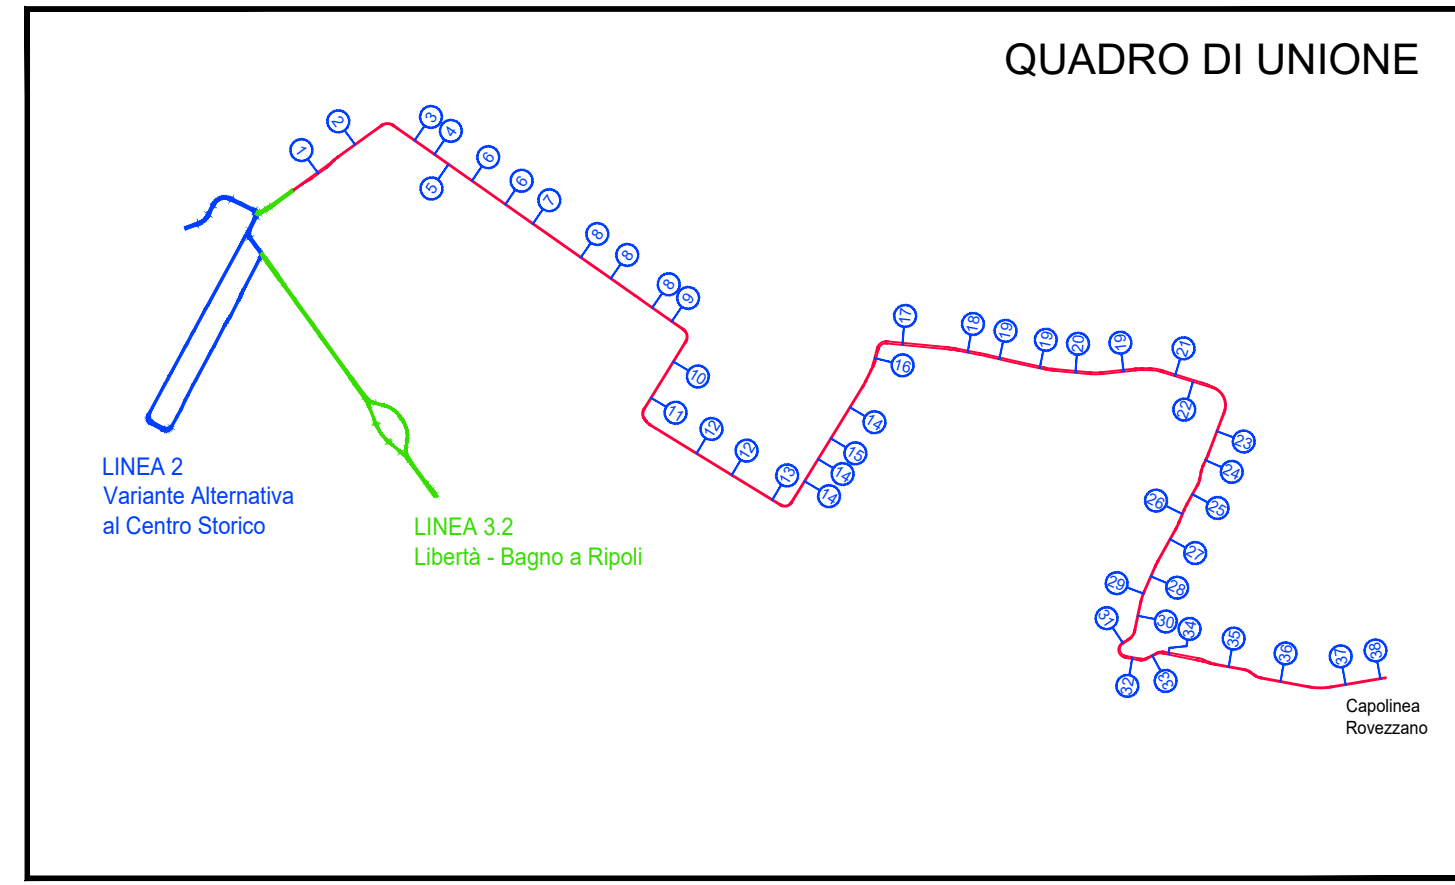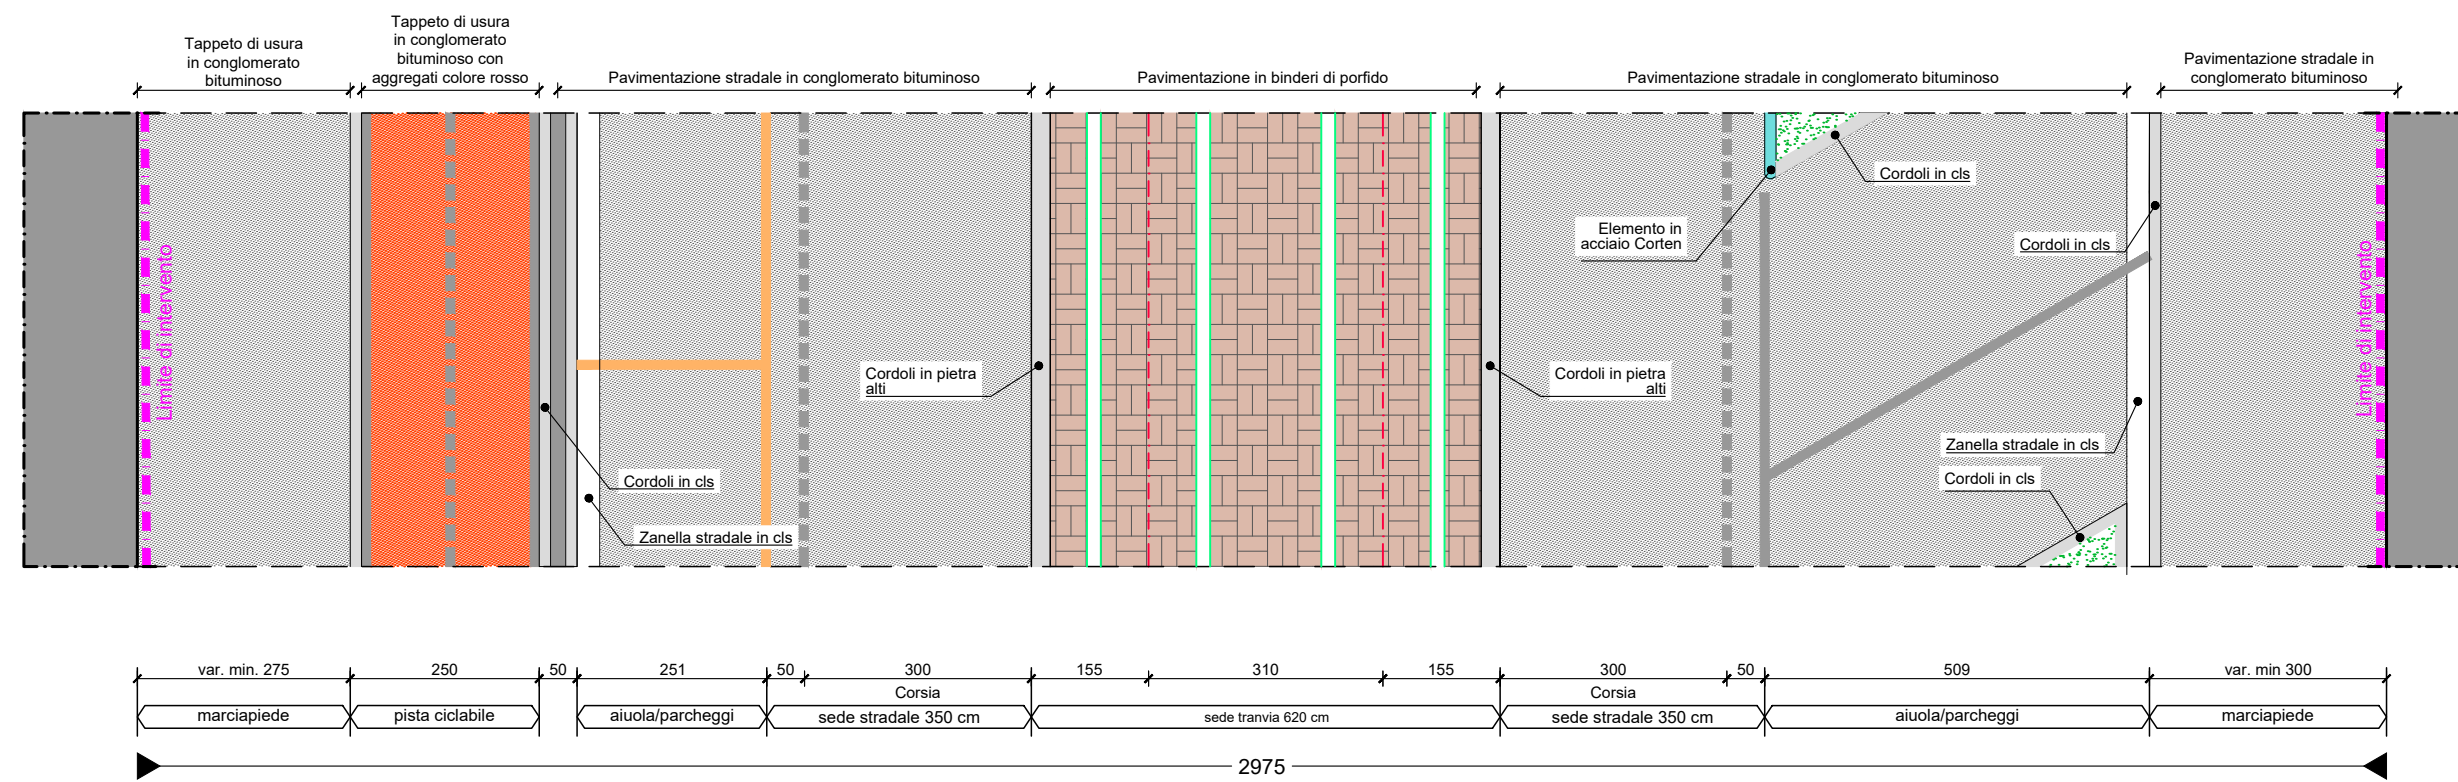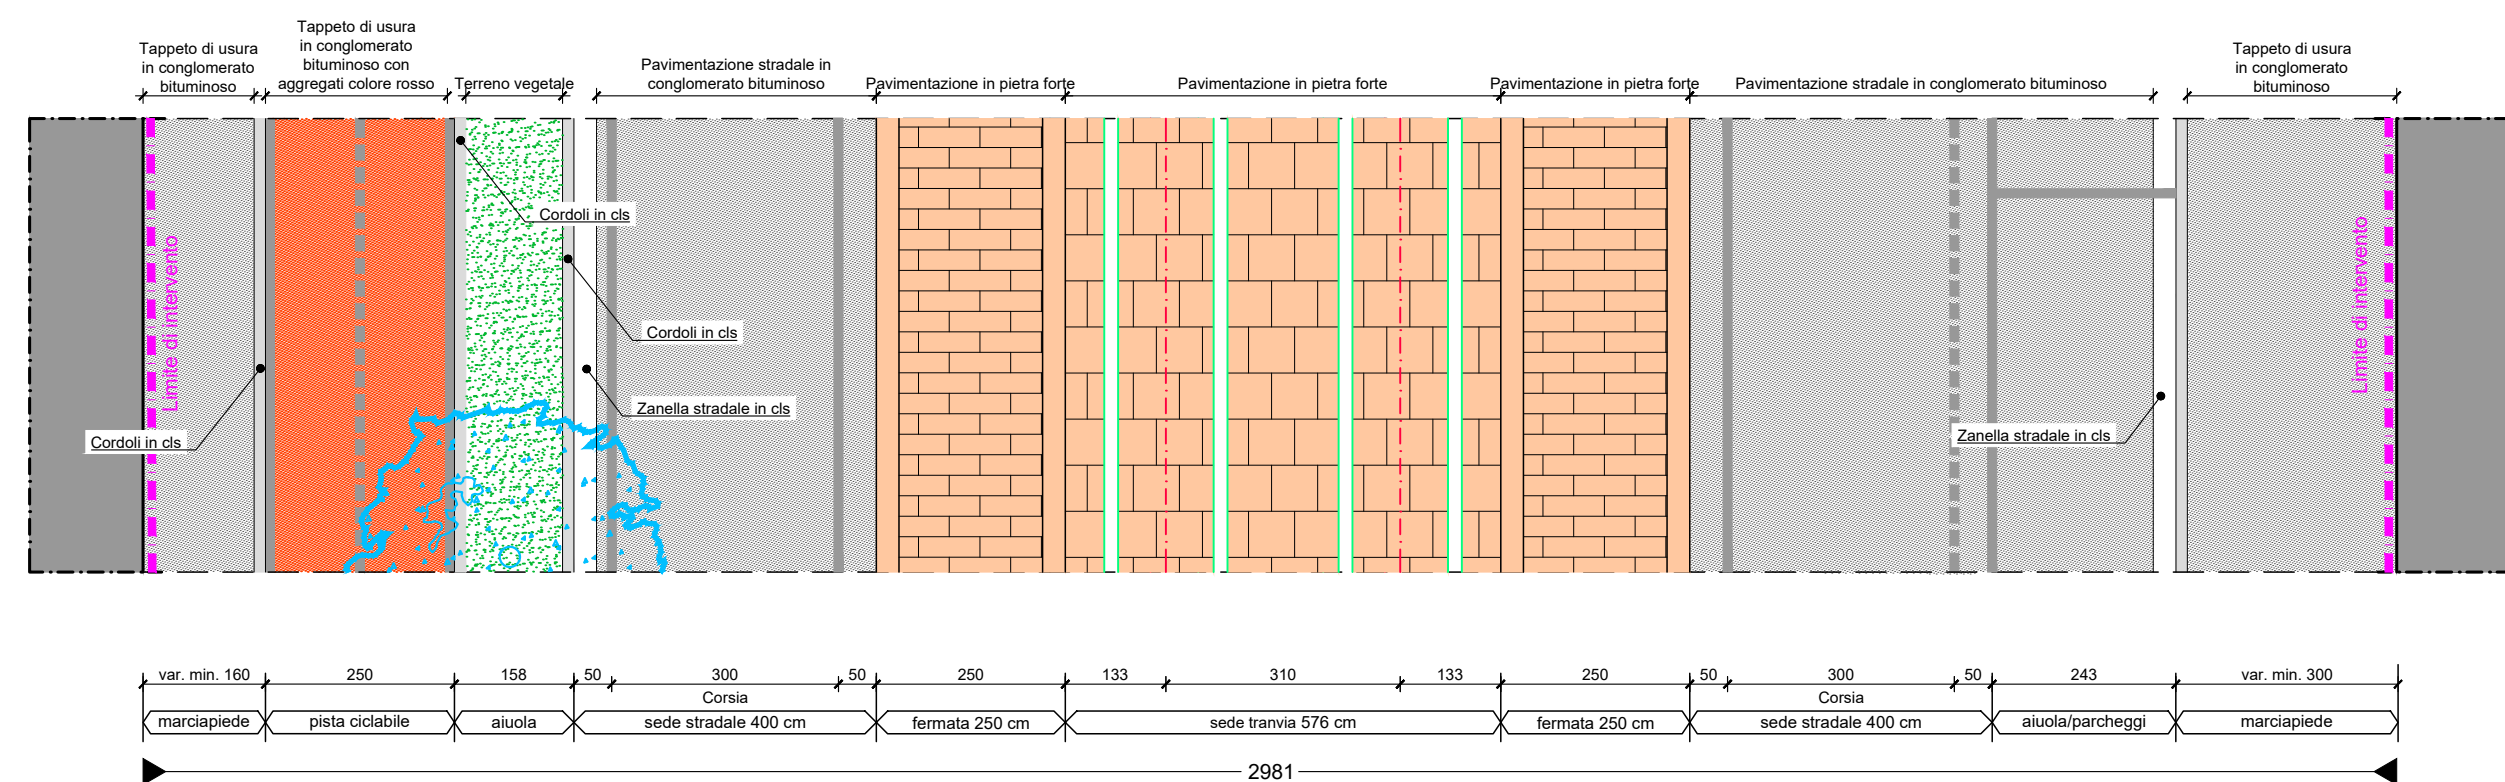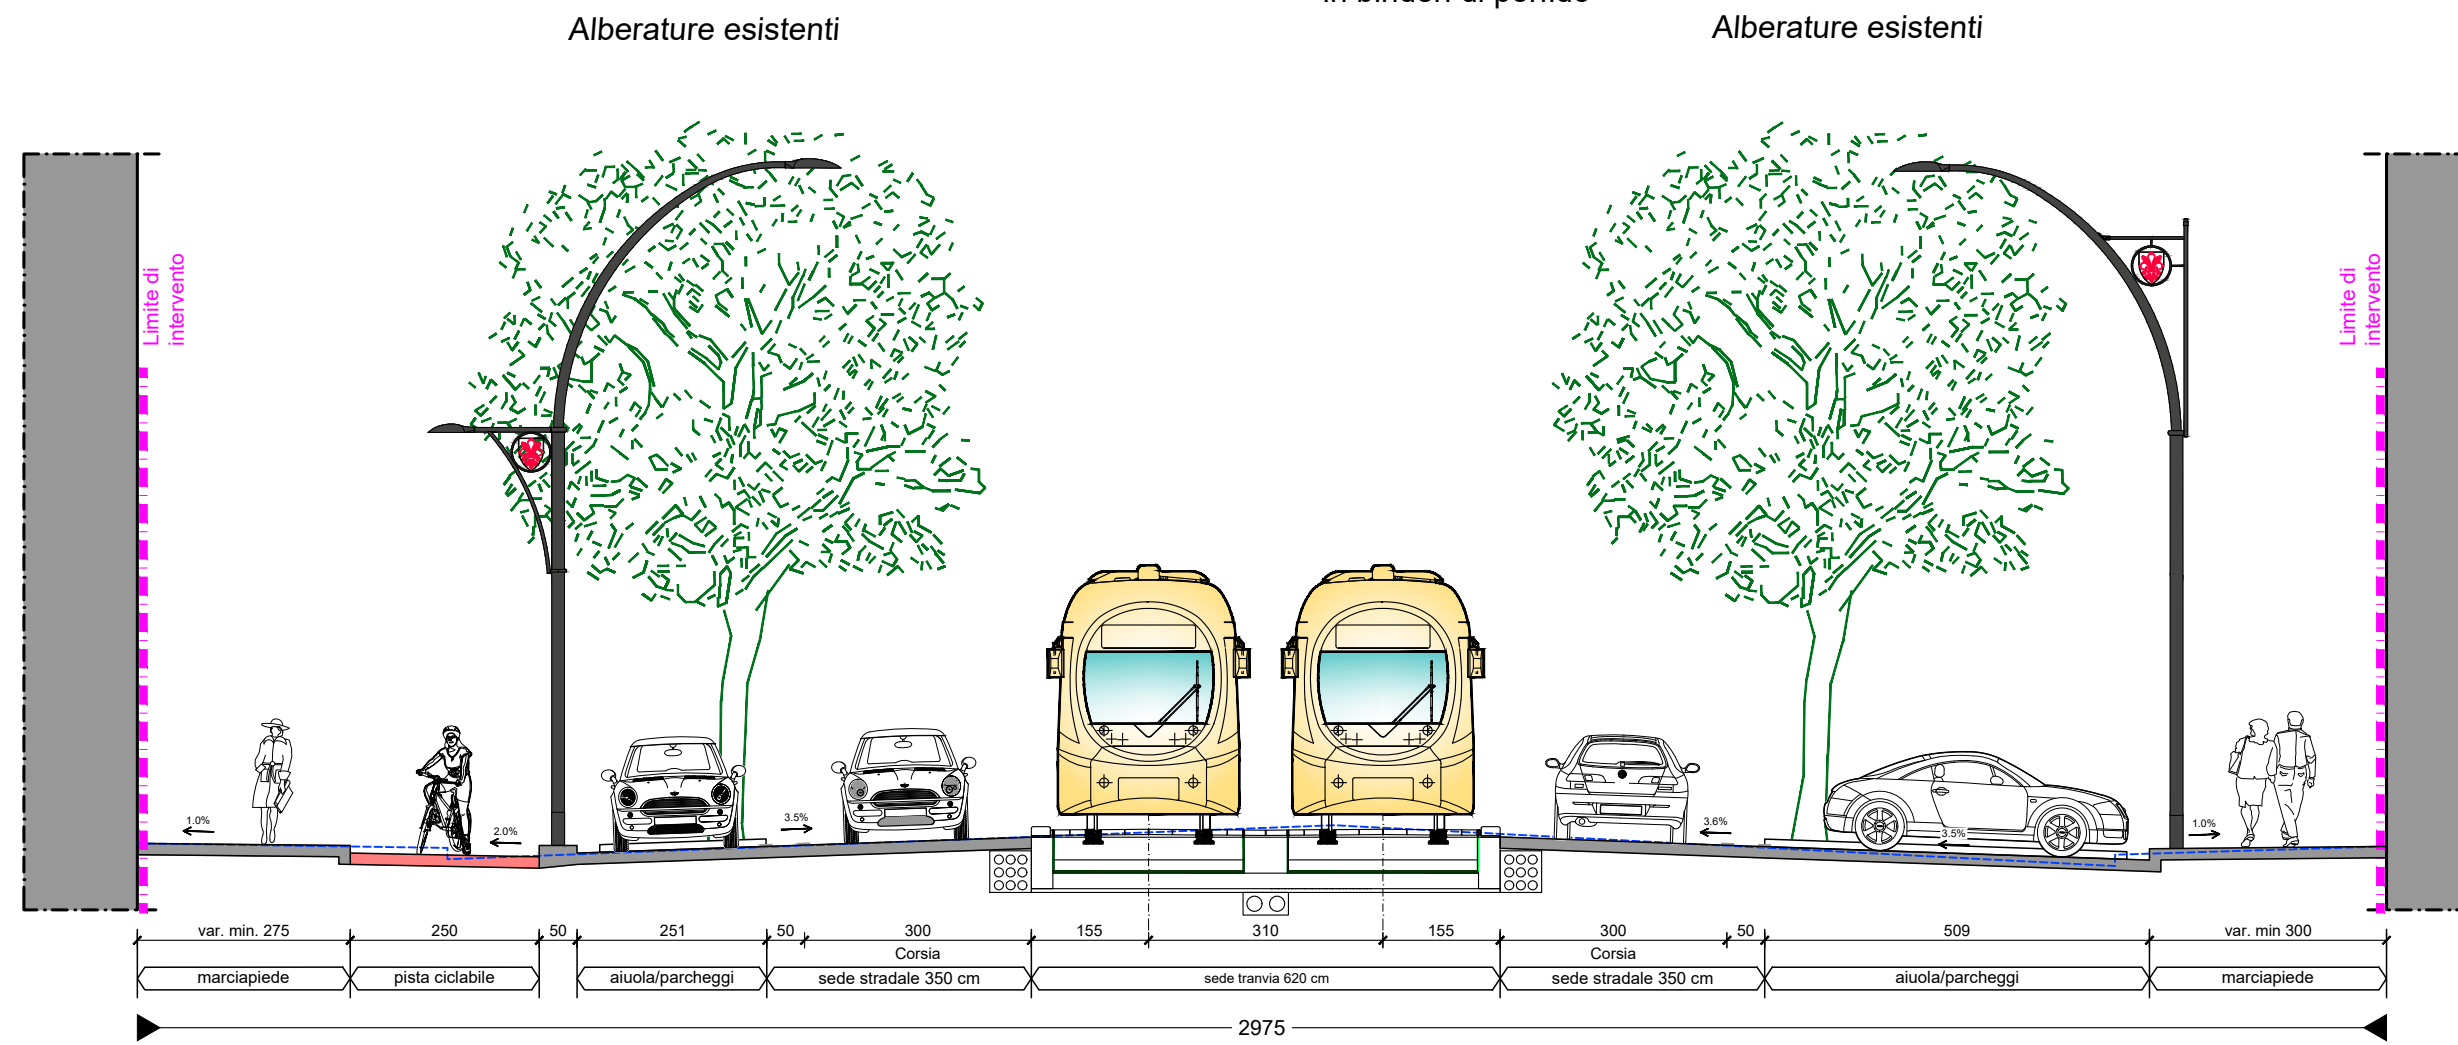

COMUNE DI FIRENZE
Direzione Nuove Infrastrutture - Ufficio Tramvia

Società TRAM DI FIRENZE S.P.A.

SISTEMA TRAMVIARIO DI FIRENZE
LINEA 3 (II lotto) - Tratta Libertà-Rovezzano

PROGETTO DEFINITIVO

INSERIMENTO URBANO
SEZIONI TRASVERSALI E PARTICOLARI COSTRUTTIVI
Sezioni trasversali - Tavola 4 di 18

COMUNE DI FIRENZE
IL RESPONSABILE DEL PROCEDIMENTO
ING. MICHELE PRIORE

TRAM DI FIRENZE
IL PRESIDENTE
DOTT. FABRIZIO BARTALONI

GRUPPO DI LAVORO

architecna engineering

ARCHITECTA ENGINEERING
IL COORDINATORE DELLA PROGETTAZIONE
ING. SANTI CAMINITI

Prestazioni specialistiche

Ing. Santi Caminiti	Progetto ferroviario e Studi trasportistici
Ing. Angela Tortorella	Progetto degli Impianti Tecnologici
Ing. Maurizio Falco	Progetto delle Strutture
Arch. Sebastiano Fulci	Progetto Architettonico-Paesaggistico e Inserimento Urbano
Ing. Pietro Caminiti	Progetto delle Opere Idrauliche
Dott. Geol. Roberto Checucci	Progetto Geologico
Dott.ssa Laura Pellegrinetti	Indagini preliminari Archeologiche
Ing. Gabriele Bertolini	Valutazione previsionale Impatto Acustico
Ing. Sarti Caminiti	Redazione delle prime disposizioni per la Sicurezza
Ing. Francesco Tamburini	Redazione studi di carattere Ambientale
Ing. Andrea Spinosa	Redazione di Parti Economiche e Finanziarie

Consulenti

SDAprogetti
ambiente
Tandem
ROSSIPRODI ASSOCIATI
Geodivertimenti
GEO DINAMICA
J+S
Ing. Andrea Spinosa
ARCHLANDSTUDIO

COMMESSA	FASE	COMPARTO	DOCUMENTO	REV.	SCALA	NOME FILE
FL322	PD	INU	SZ004	0A	1:100	FL322-PD-INU-SZ004-0A.dwg

REV.	DATA	DESCRIZIONE	REDATTO	VERIFICATO	APPROVATO
0A	maggio 2023	Prima emissione	SDA Progetti	Fulci	Caminiti