




SEZIONE TIPO 11 - STATO DI FATTO - scala 1:100
- Viale Manfredo Fanti

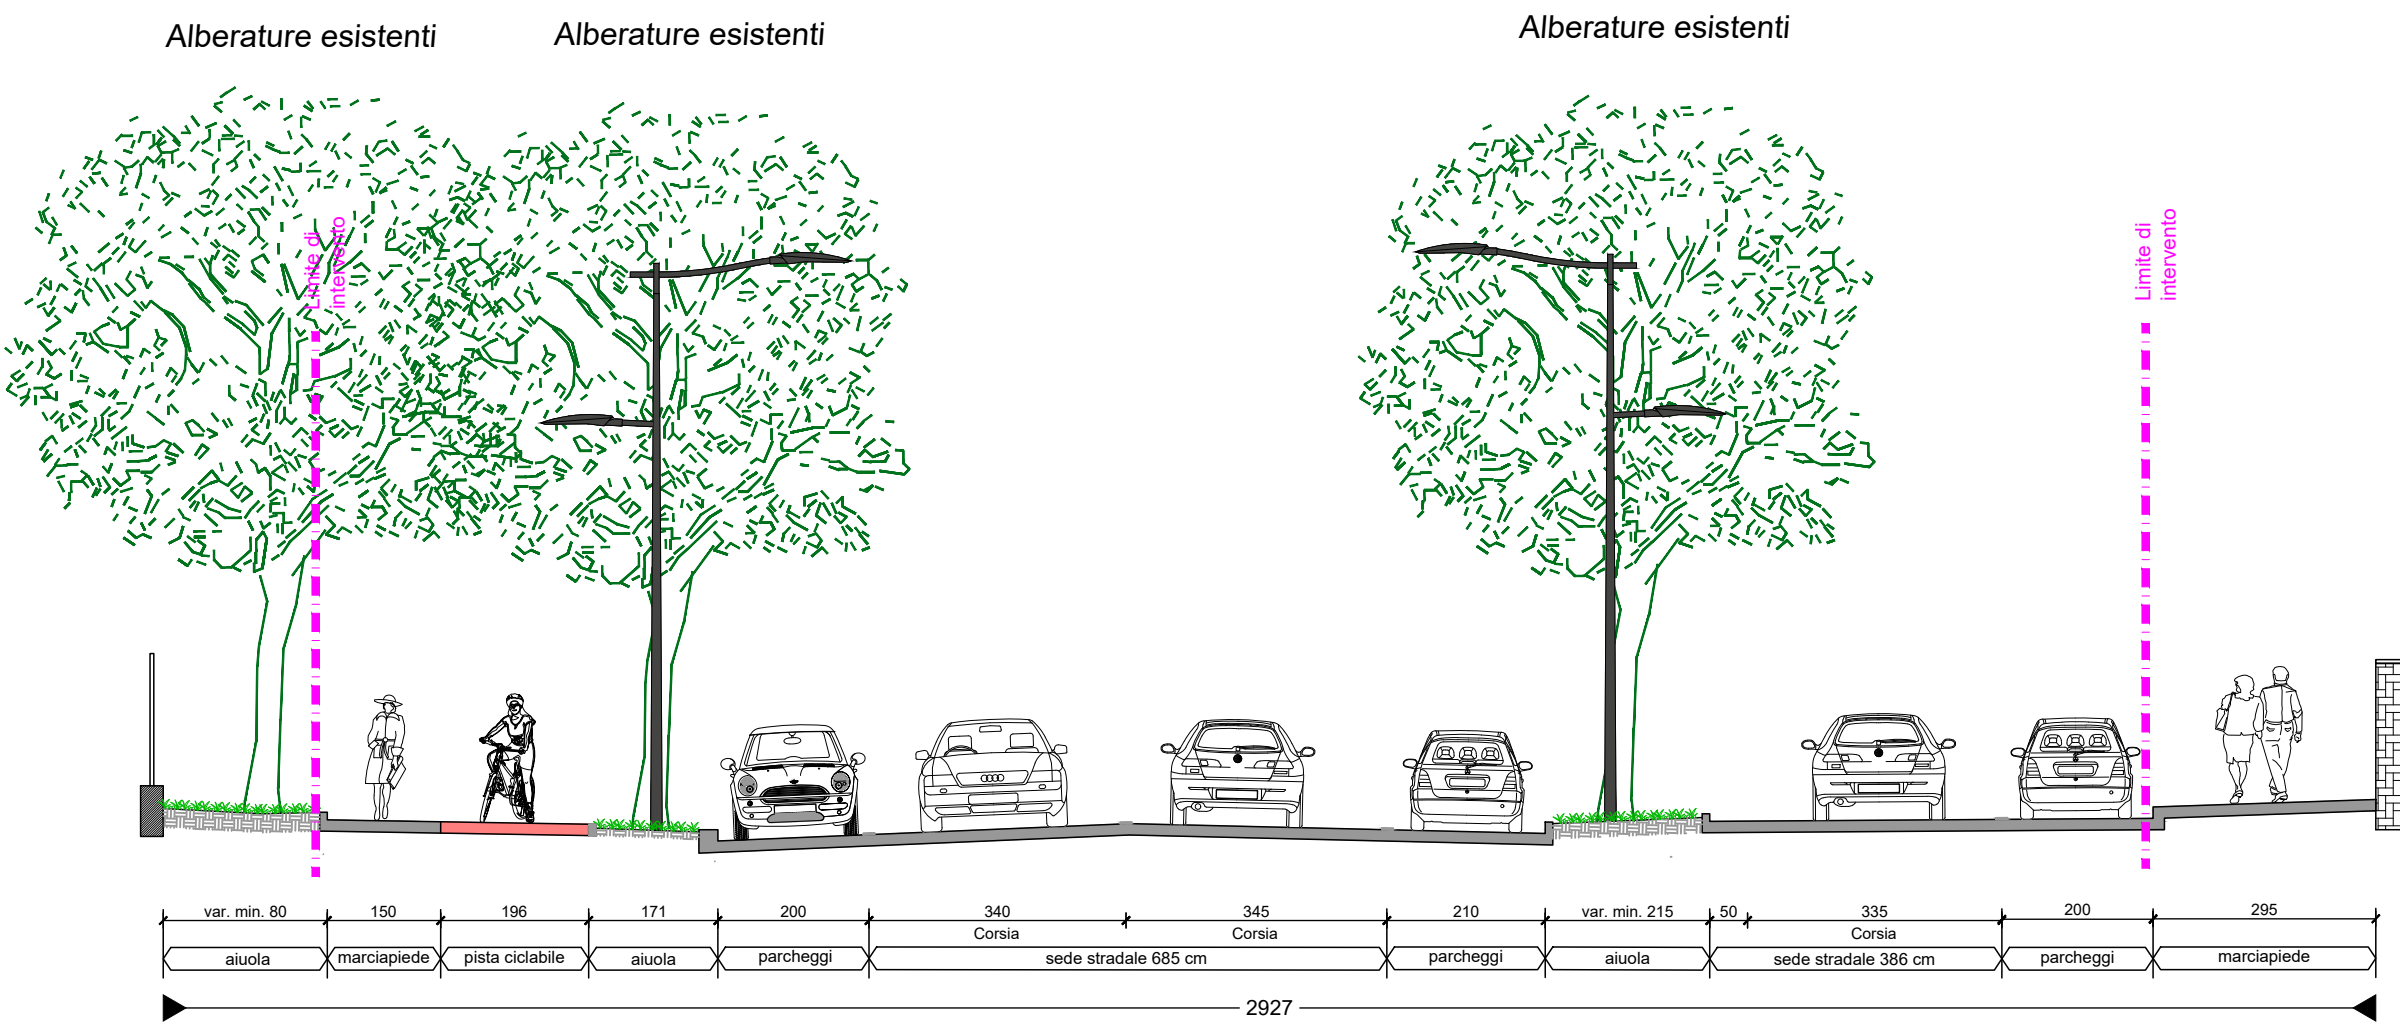




SEZIONE TIPO 12 - STATO DI FATTO - scala 1:100
- Viale Malta

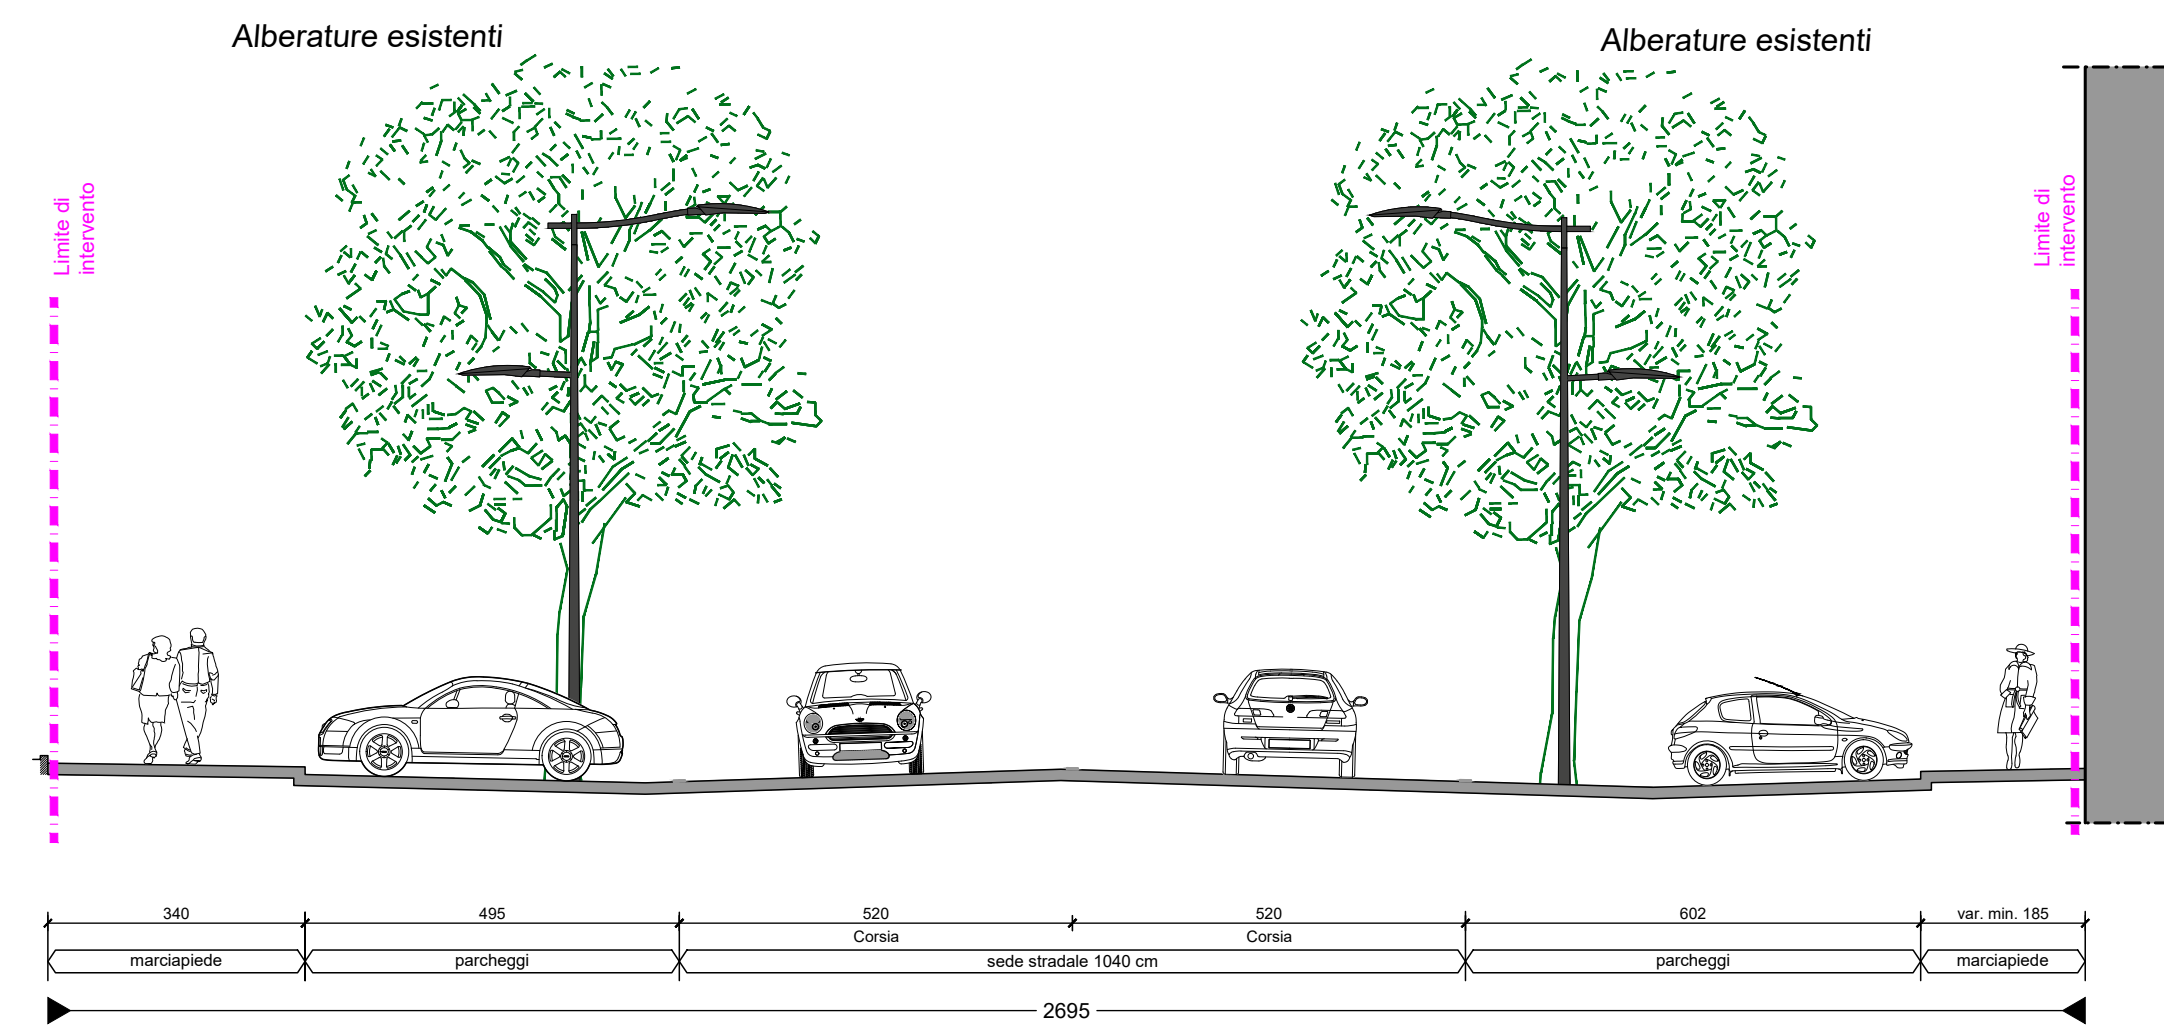

SEZIONE TIPO 11 - PROGETTO - scala 1:100
- Viale Manfredo Fanti

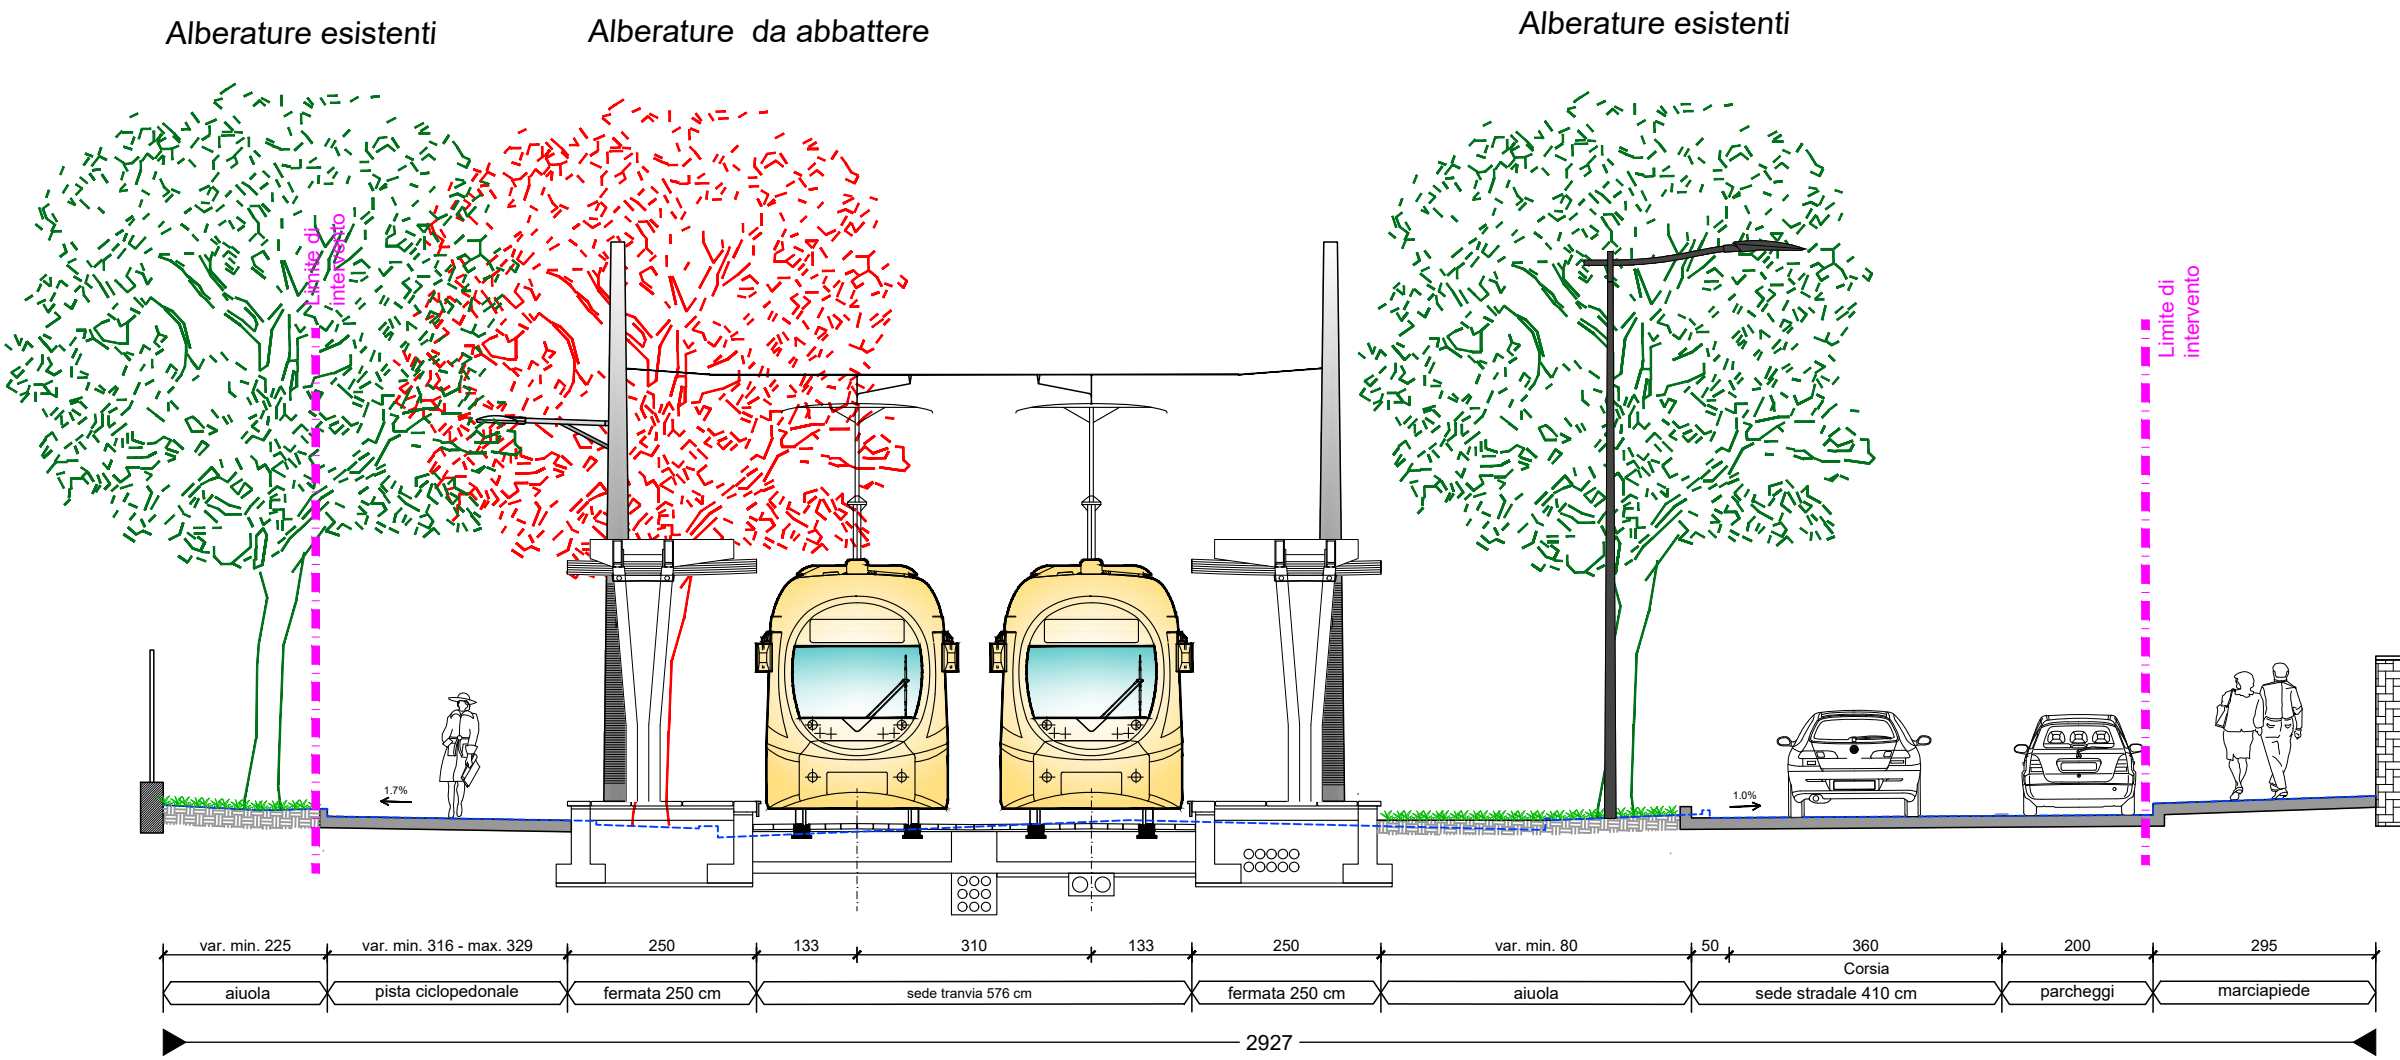

SEZIONE TIPO 12 - PROGETTO - scala 1:100
- Viale Malta

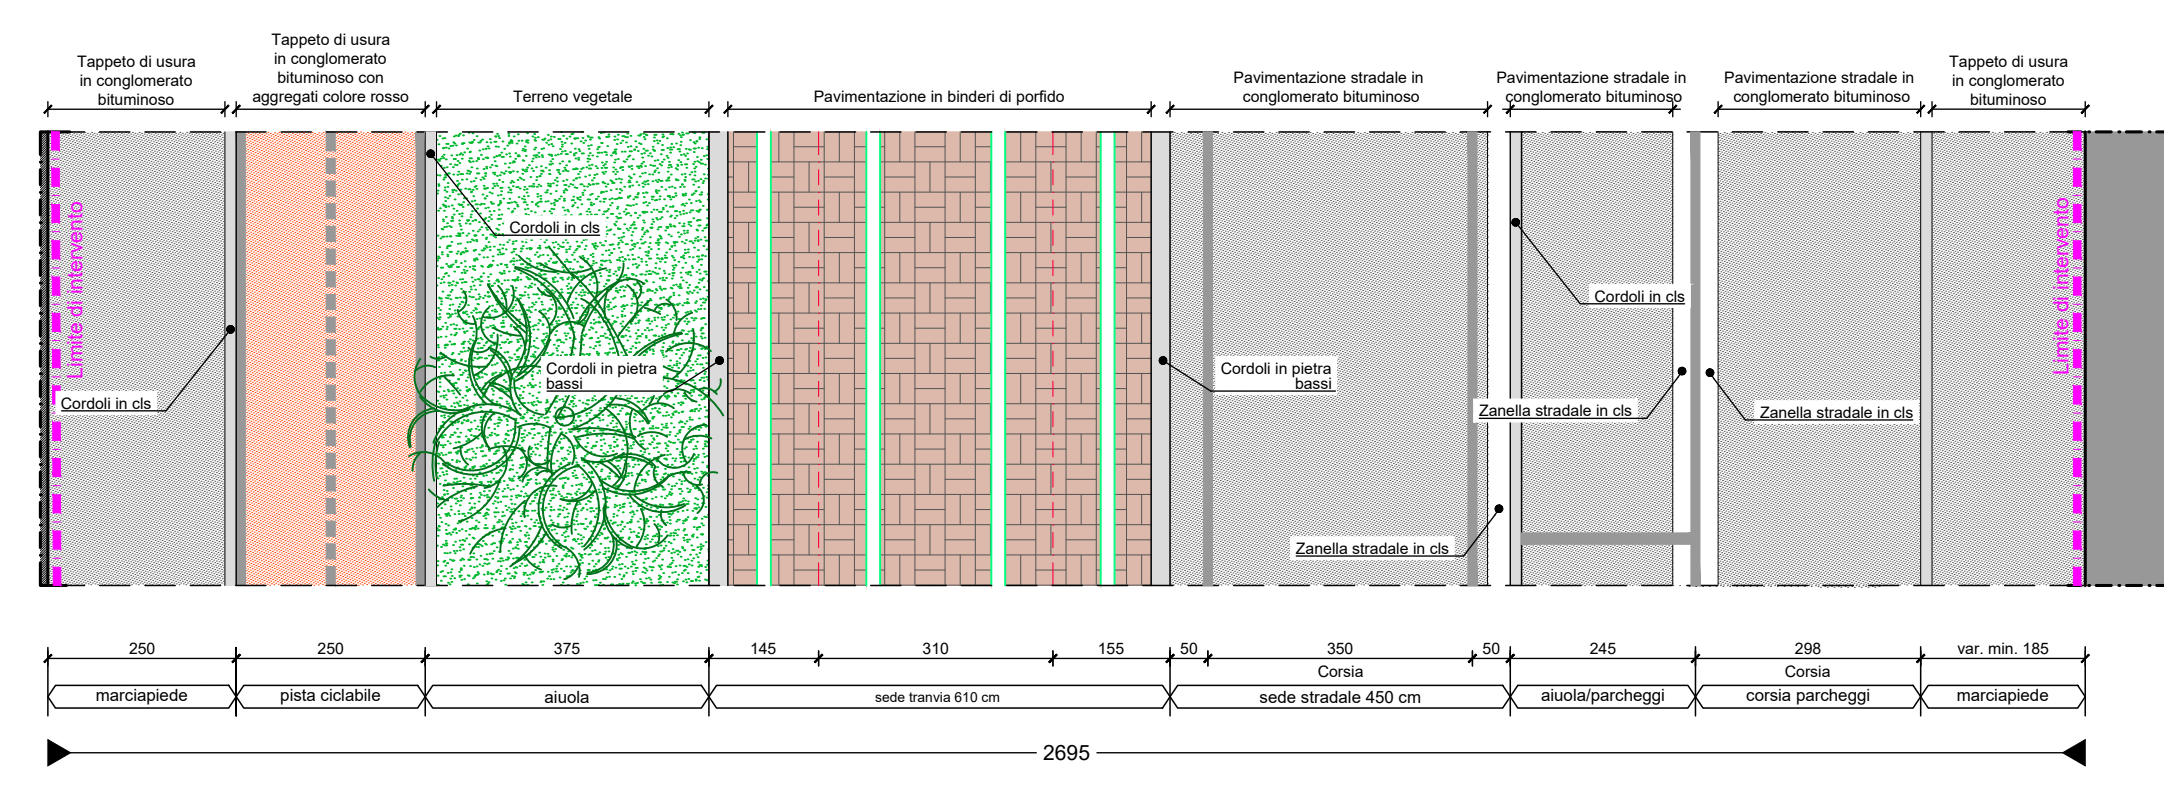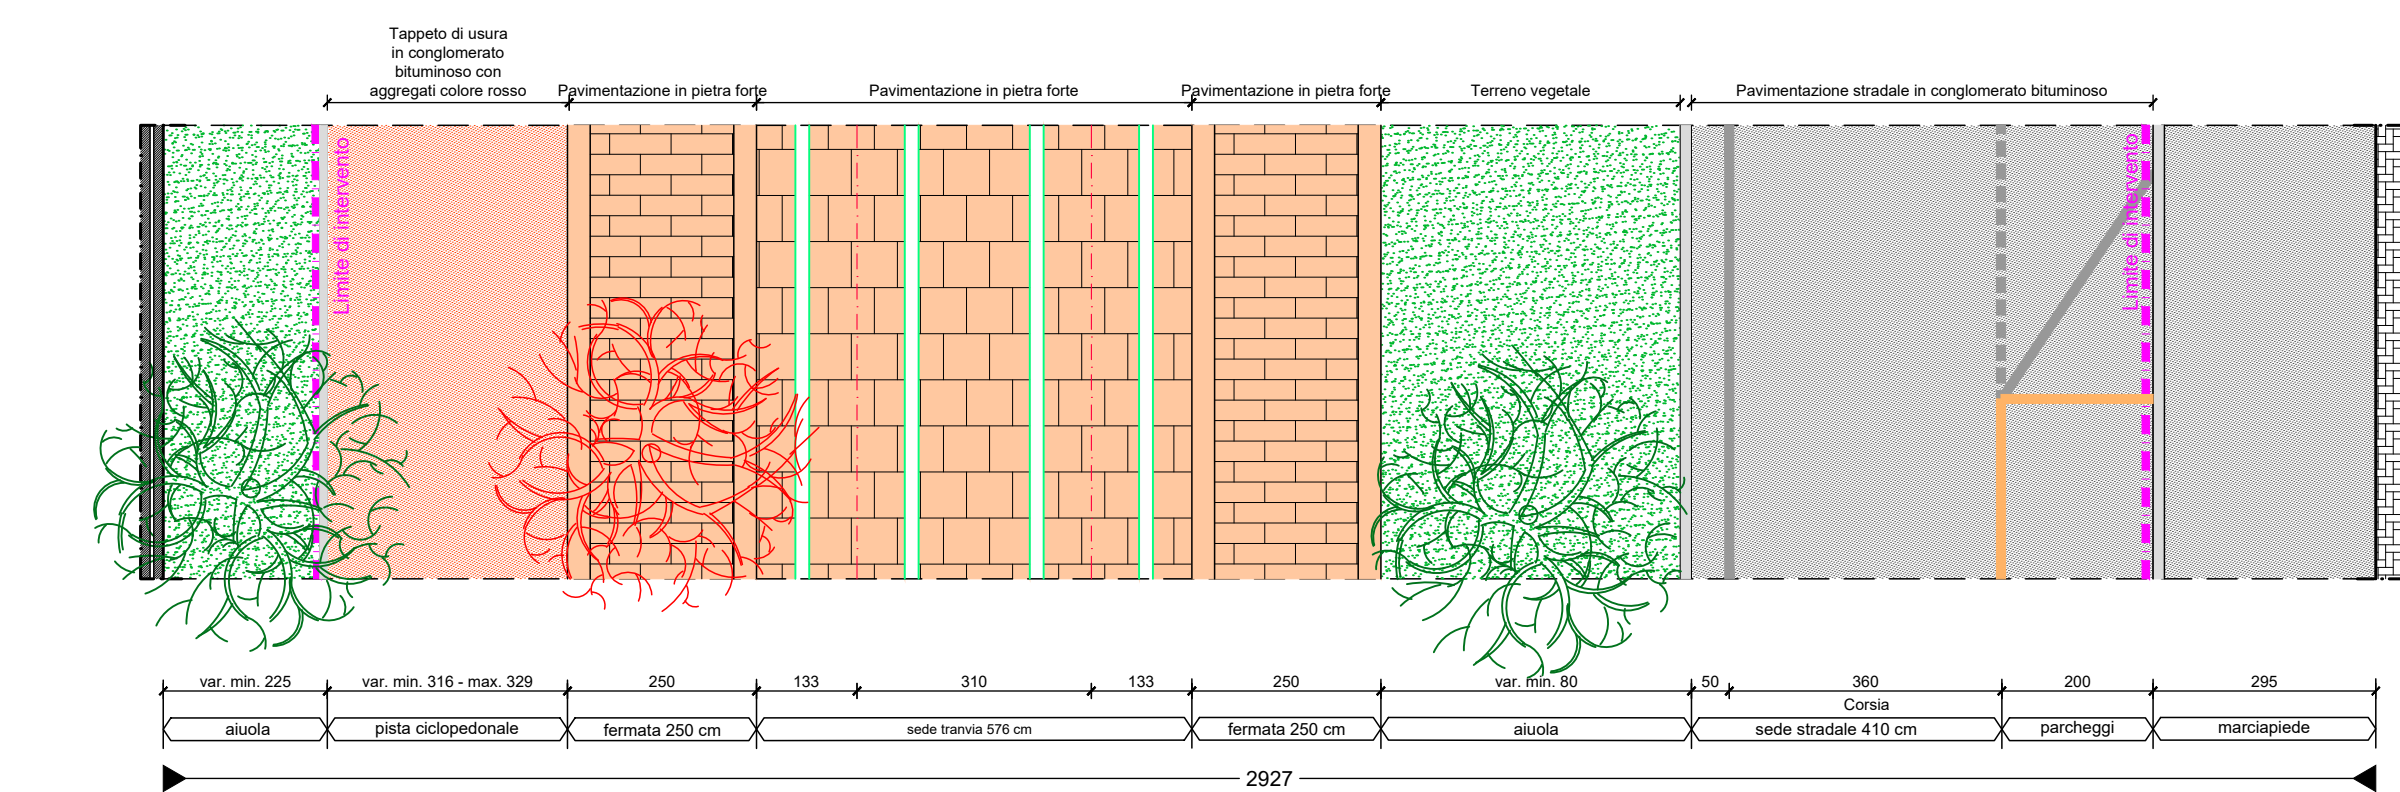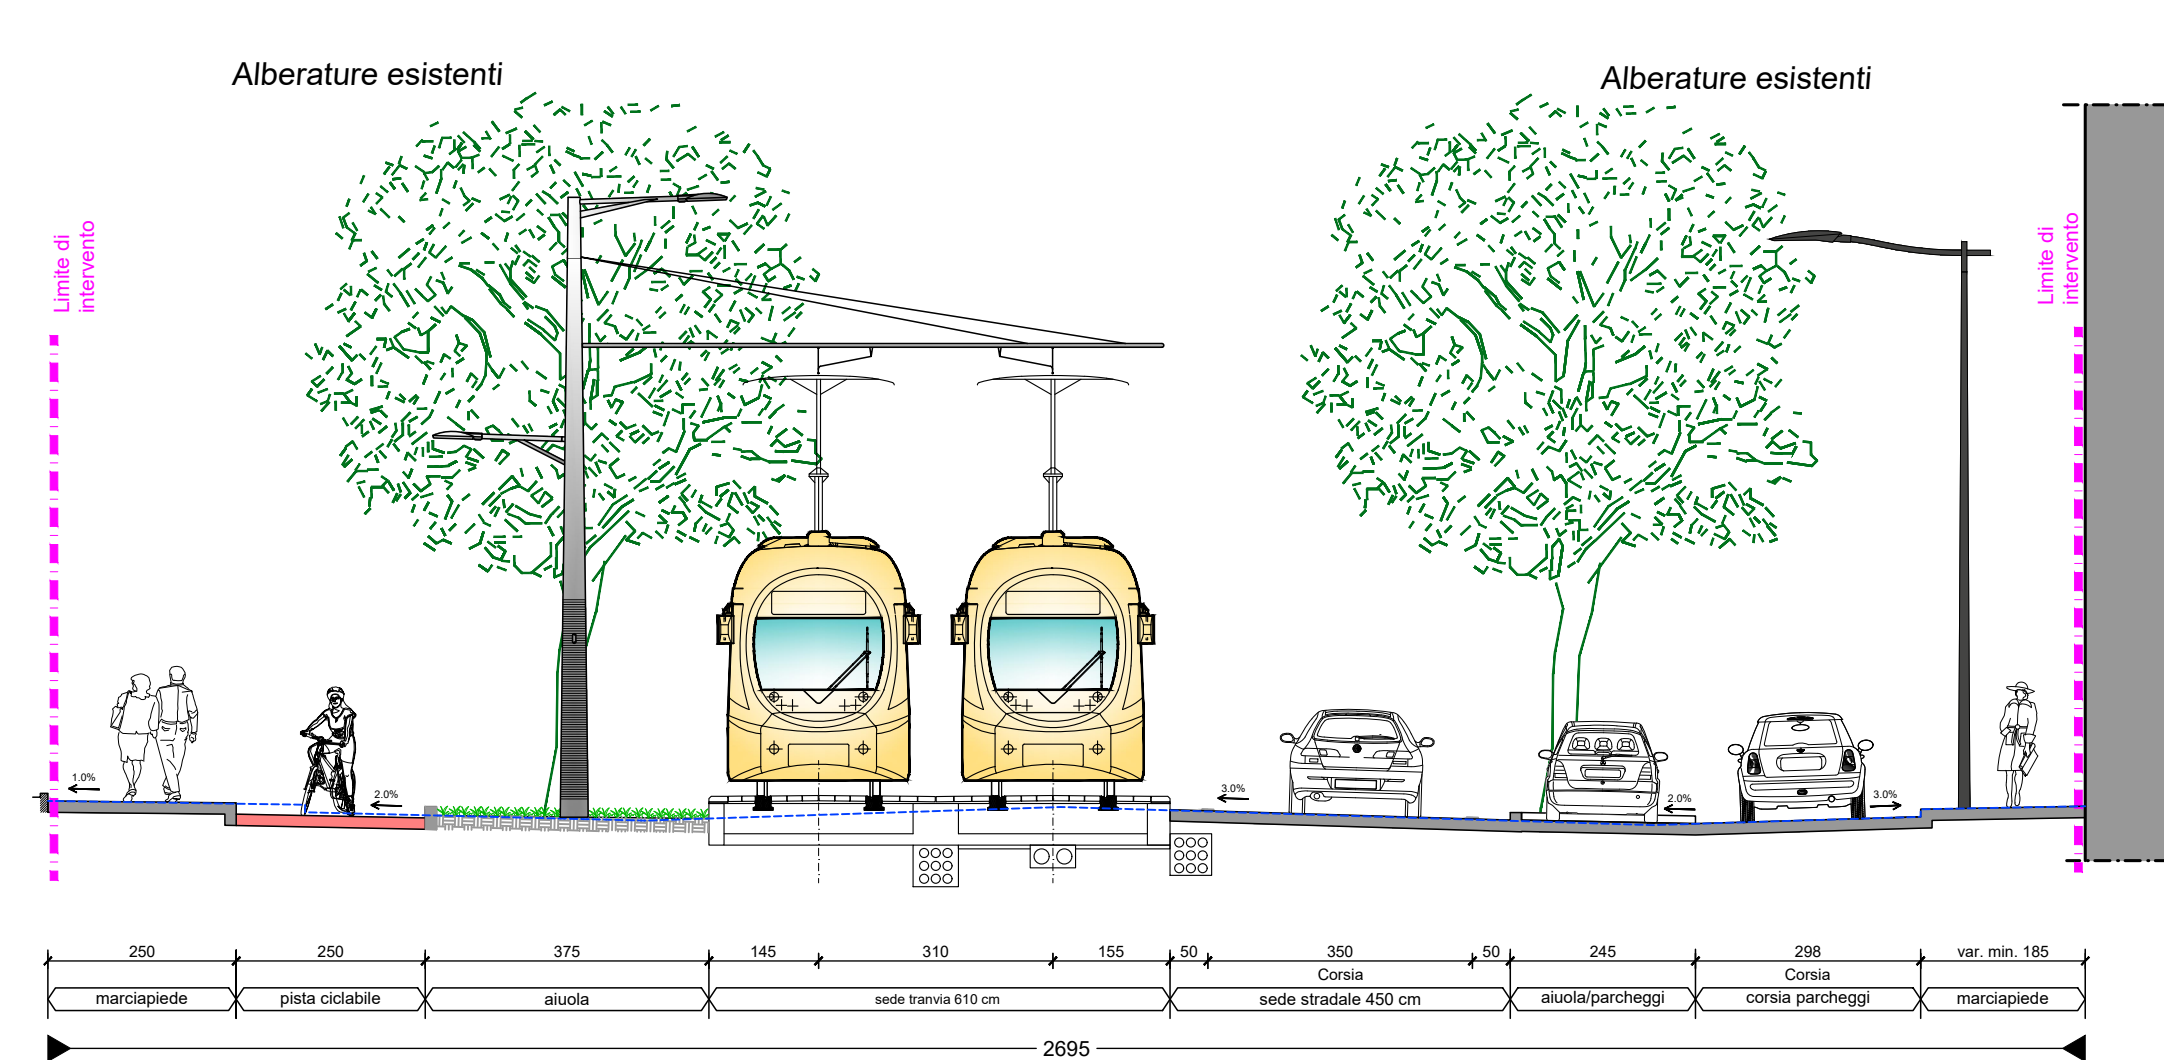

QUADRO DI UNIONE

LINEA 2
Varianti Alternative
al Centro Storico

LINEA 3.2
Libertà - Bagno a Ripoli

Capolinea
Rovezzano

SCALA GRAFICA 1:100

0m 1 2 3 4 5 6 7 8 9 10m

COMUNE DI FIRENZE
Direzione Nuove Infrastrutture - Ufficio Tramvia

Società TRAM DI FIRENZE S.P.A.

SISTEMA TRAMVIARIO DI FIRENZE
LINEA 3 (II lotto) - Tratta Libertà-Rovezzano

PROGETTO DEFINITIVO

INSERIMENTO URBANO
SEZIONI TRASVERSALI E PARTICOLARI COSTRUTTIVI
Sezioni trasversali - Tavola 6 di 18

COMUNE DI FIRENZE
IL RESPONSABILE DEL PROCEDIMENTO
ING. MICHELE PRIORE

TRAM DI FIRENZE
IL PRESIDENTE
DOTT. FABRIZIO BARTALONI

GRUPPO DI LAVORO

architecna engineering

ARCHITECTONA ENGINEERING
IL COORDINATORE DELLA PROGETTAZIONE
ING. SANTI CAMINITI

Prestazioni specialistiche

- Ing. Santi Caminiti: Progetto ferroviario e Studi trasportistici
- Ing. Angela Tortorella: Progetto degli Impianti Teologici
- Ing. Maurizio Falza: Progetto delle Strutture
- Arch. Sebastiano Fulci: Progetto Architettonico-Paesaggistico e Inserimento Urbano
- Ing. Pietro Caminiti: Progetto delle Opere Idrauliche
- Dott. Geol. Roberto Checucci: Progetto Geologico
- Dott.ssa Laura Pelegreschi: Indagini preliminari Archeologiche
- Ing. Gabriele Berteloni: Valutazione previsionale Impatto Acustico
- Ing. Santi Caminiti: Redazione delle prime disposizioni per la Sicurezza
- Ing. Francesco Tamburini: Redazione studi di carattere Ambientale
- Ing. Andrea Spinosa: Redazione di Piano Economico e Finanziario

Consulenti

SDAprogetti
ambiente...
Tanden
ROSSI PRODI ASSOCIATI
GEO DINAMICA
J+S
Ing. Andrea Spinosa
ARCHLANDSTUDIO

COMMESSA	FASE	COMPARTO	DOCUMENTO	REV.	SCALA	NOME FILE
FL322	PD	INU	SZ006	0B	1:100	FL322-PD-NU-SZ006-0B.dwg

REV.	DATA	DESCRIZIONE	REDATTO	VERIFICATO	APPROVATO
0A	maggio 2023	Prima emissione	SDA Progetti	Fulci	Caminiti
0B	agosto 2024	Emissione a seguito di conferenza interna C.d.F.	SDA Progetti	Fulci	Caminiti