

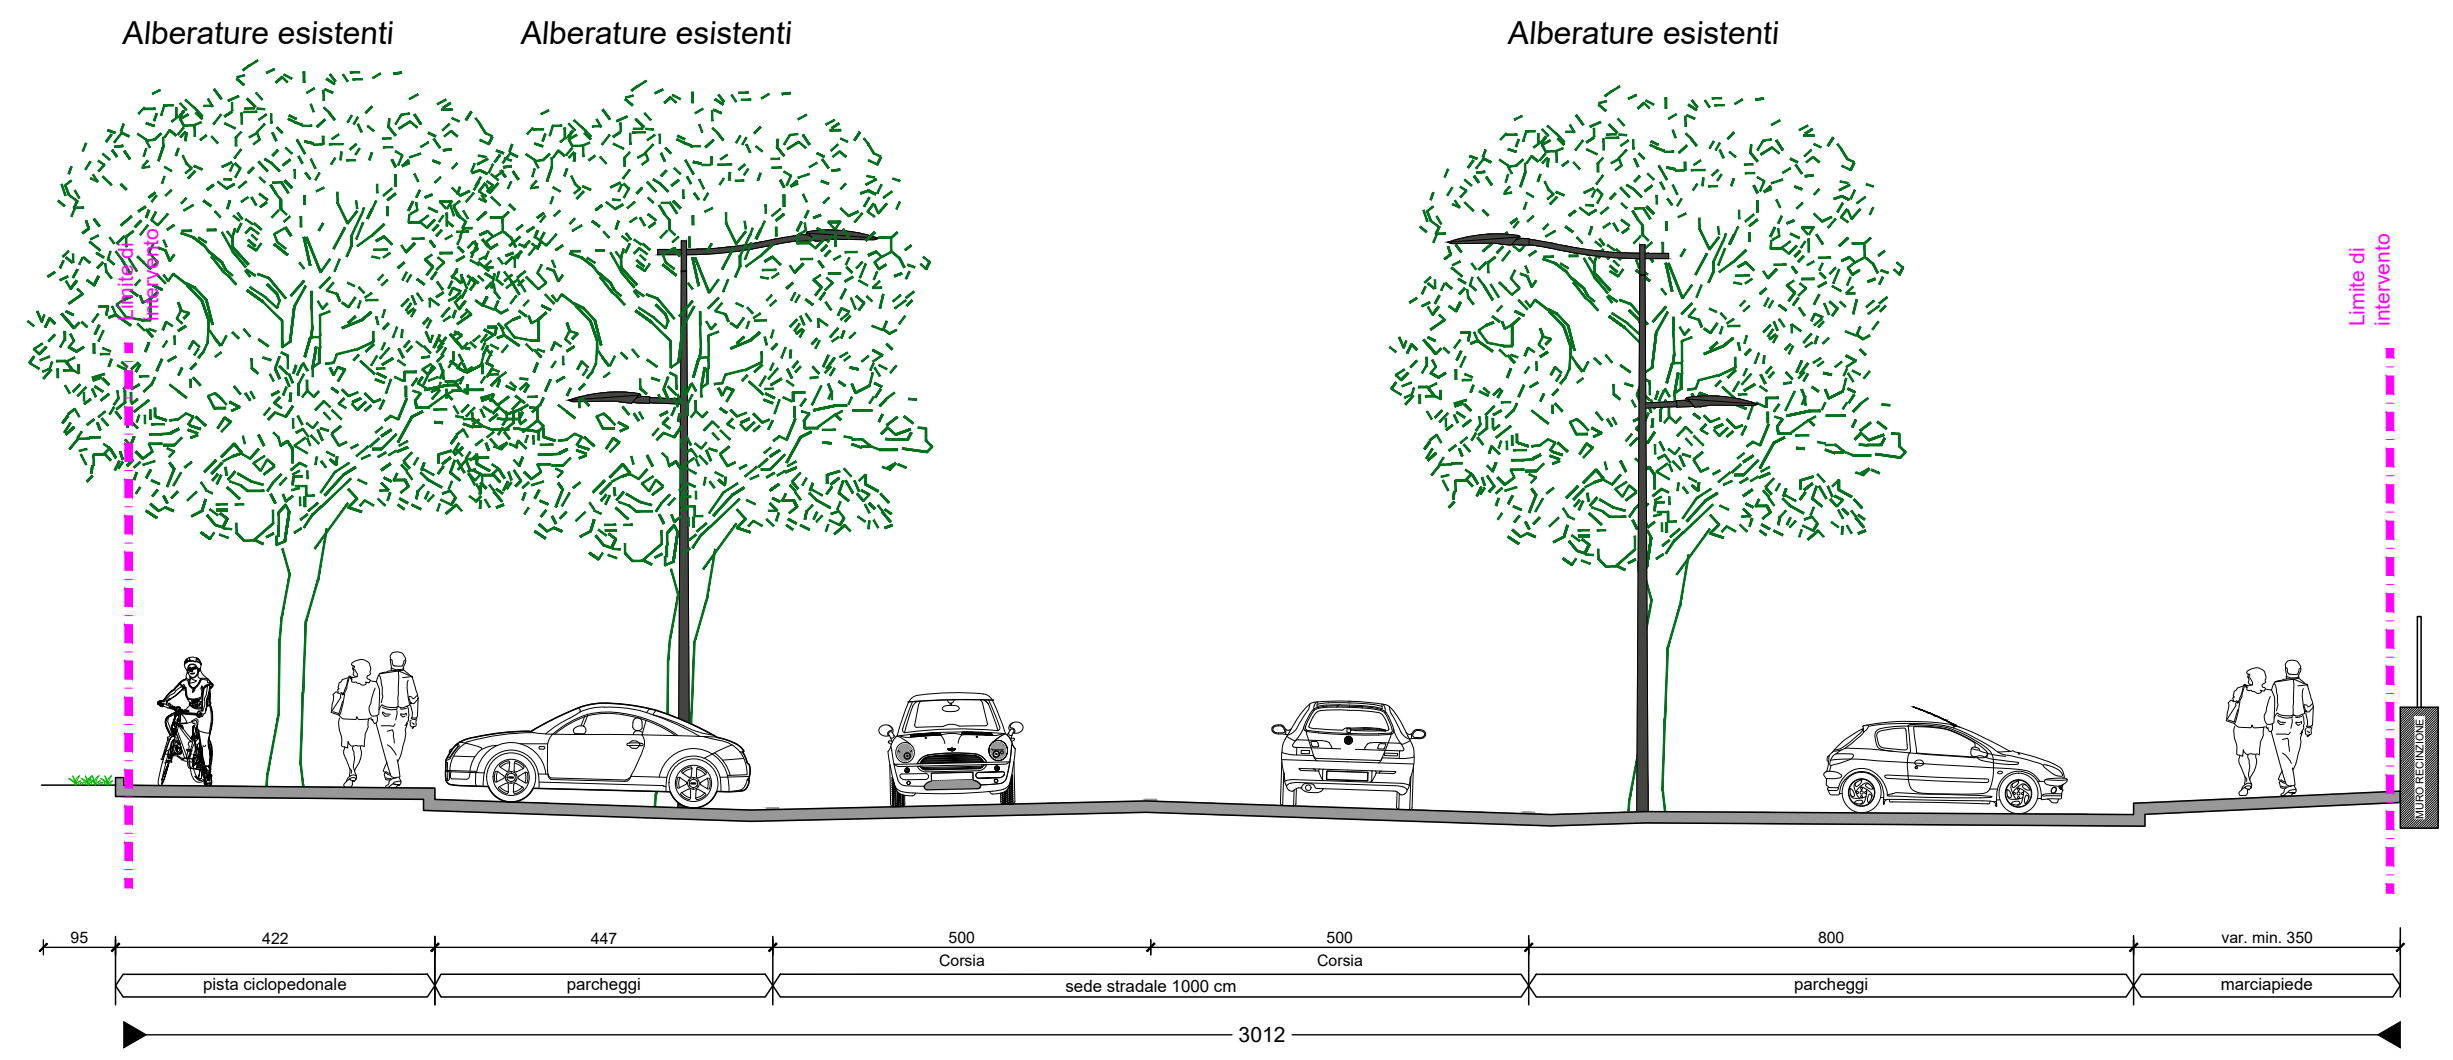



SEZIONE TIPO 15 - STATO DI FATTO - scala 1:100
- Viale Manfredo Fanti

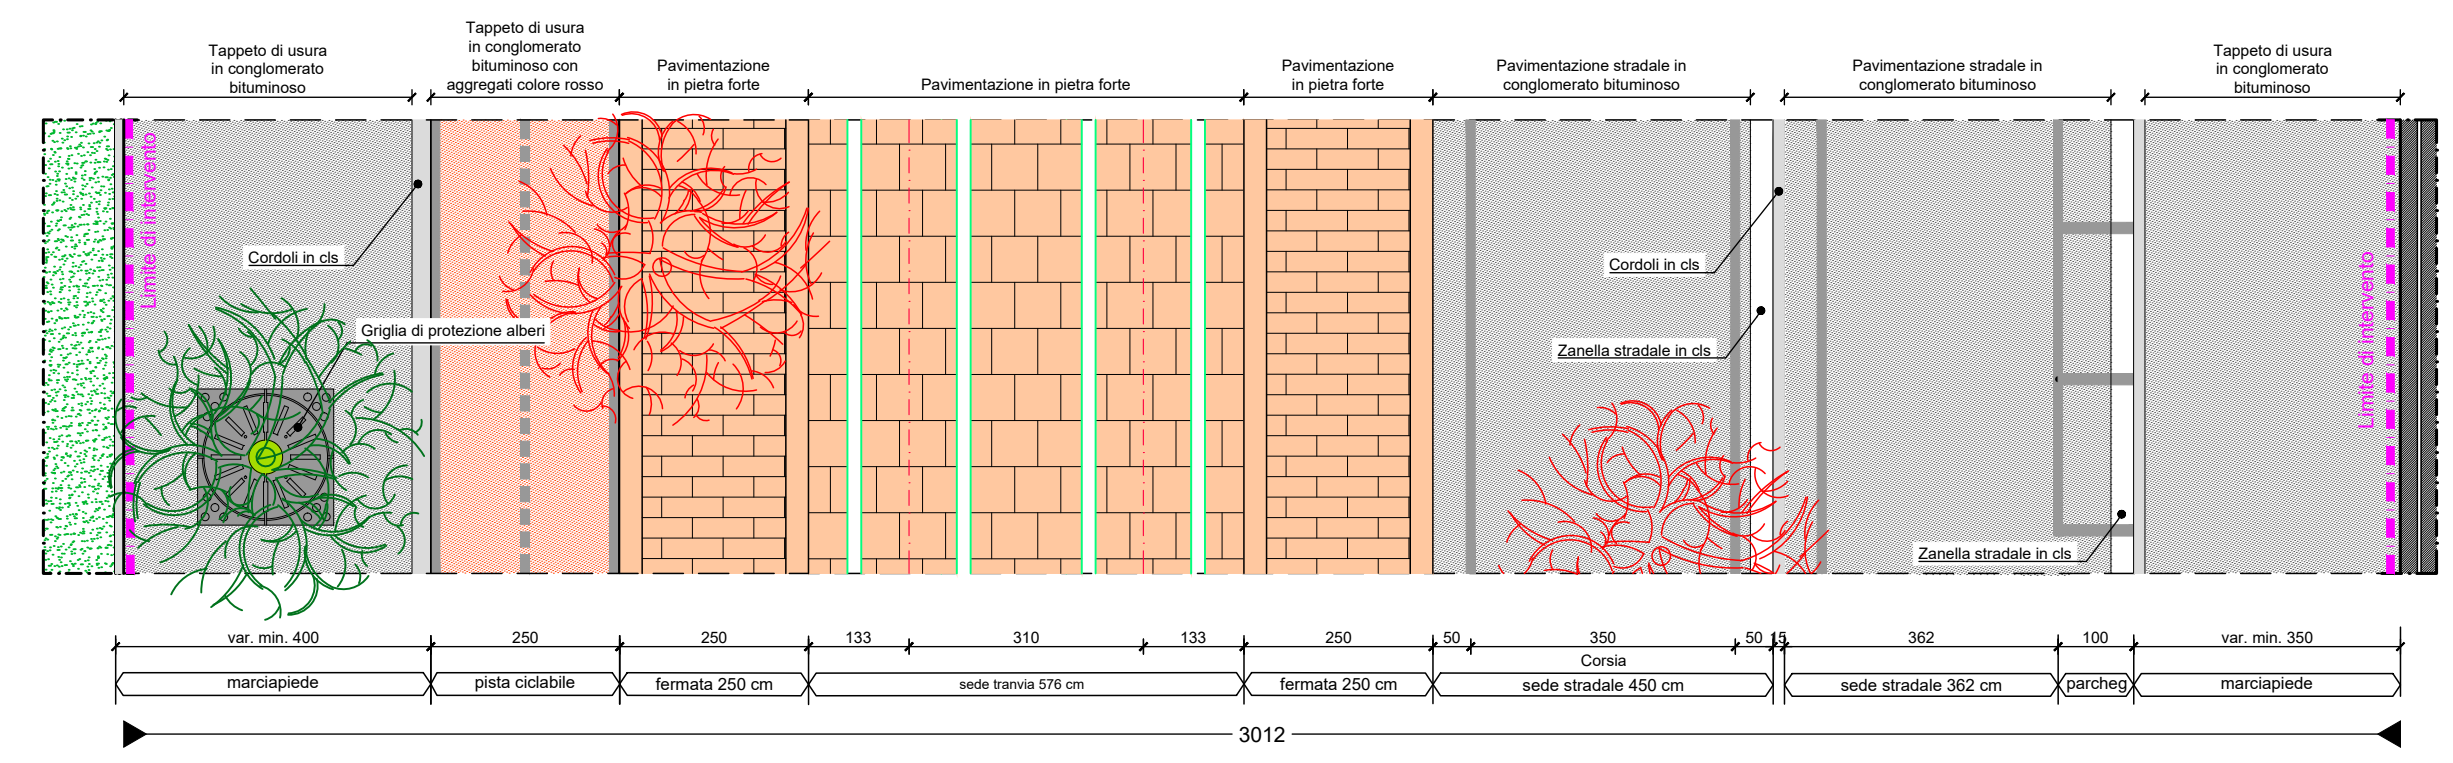



SEZIONE TIPO 15 - PROGETTO - scala 1:100
- Viale Manfredo Fanti
Pavimentazione sede tranviaria in pietra

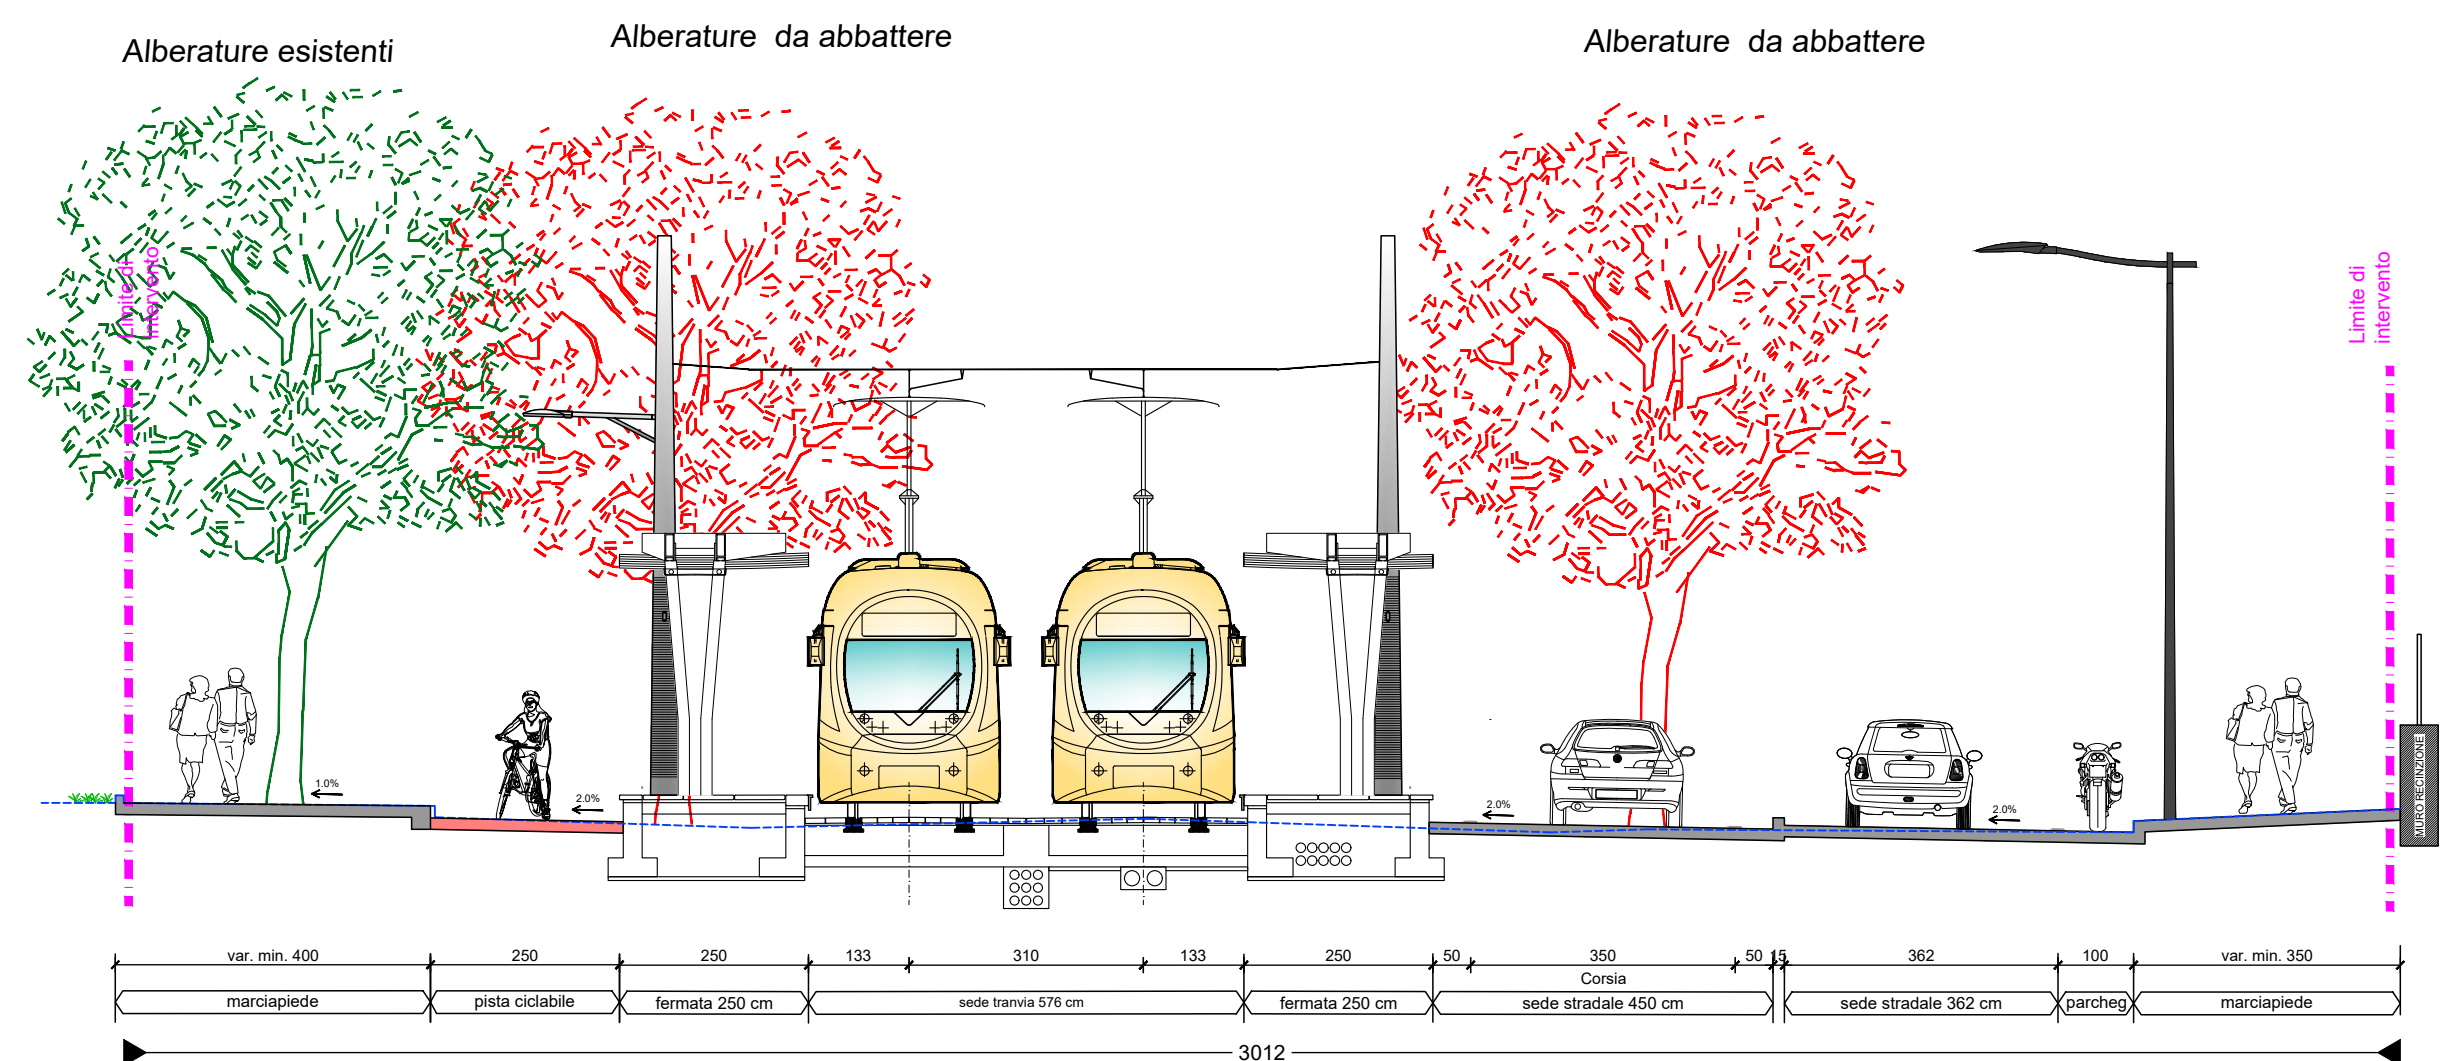



SEZIONE TIPO 16 - STATO DI FATTO - scala 1:100
- Viale Manfredo Fanti

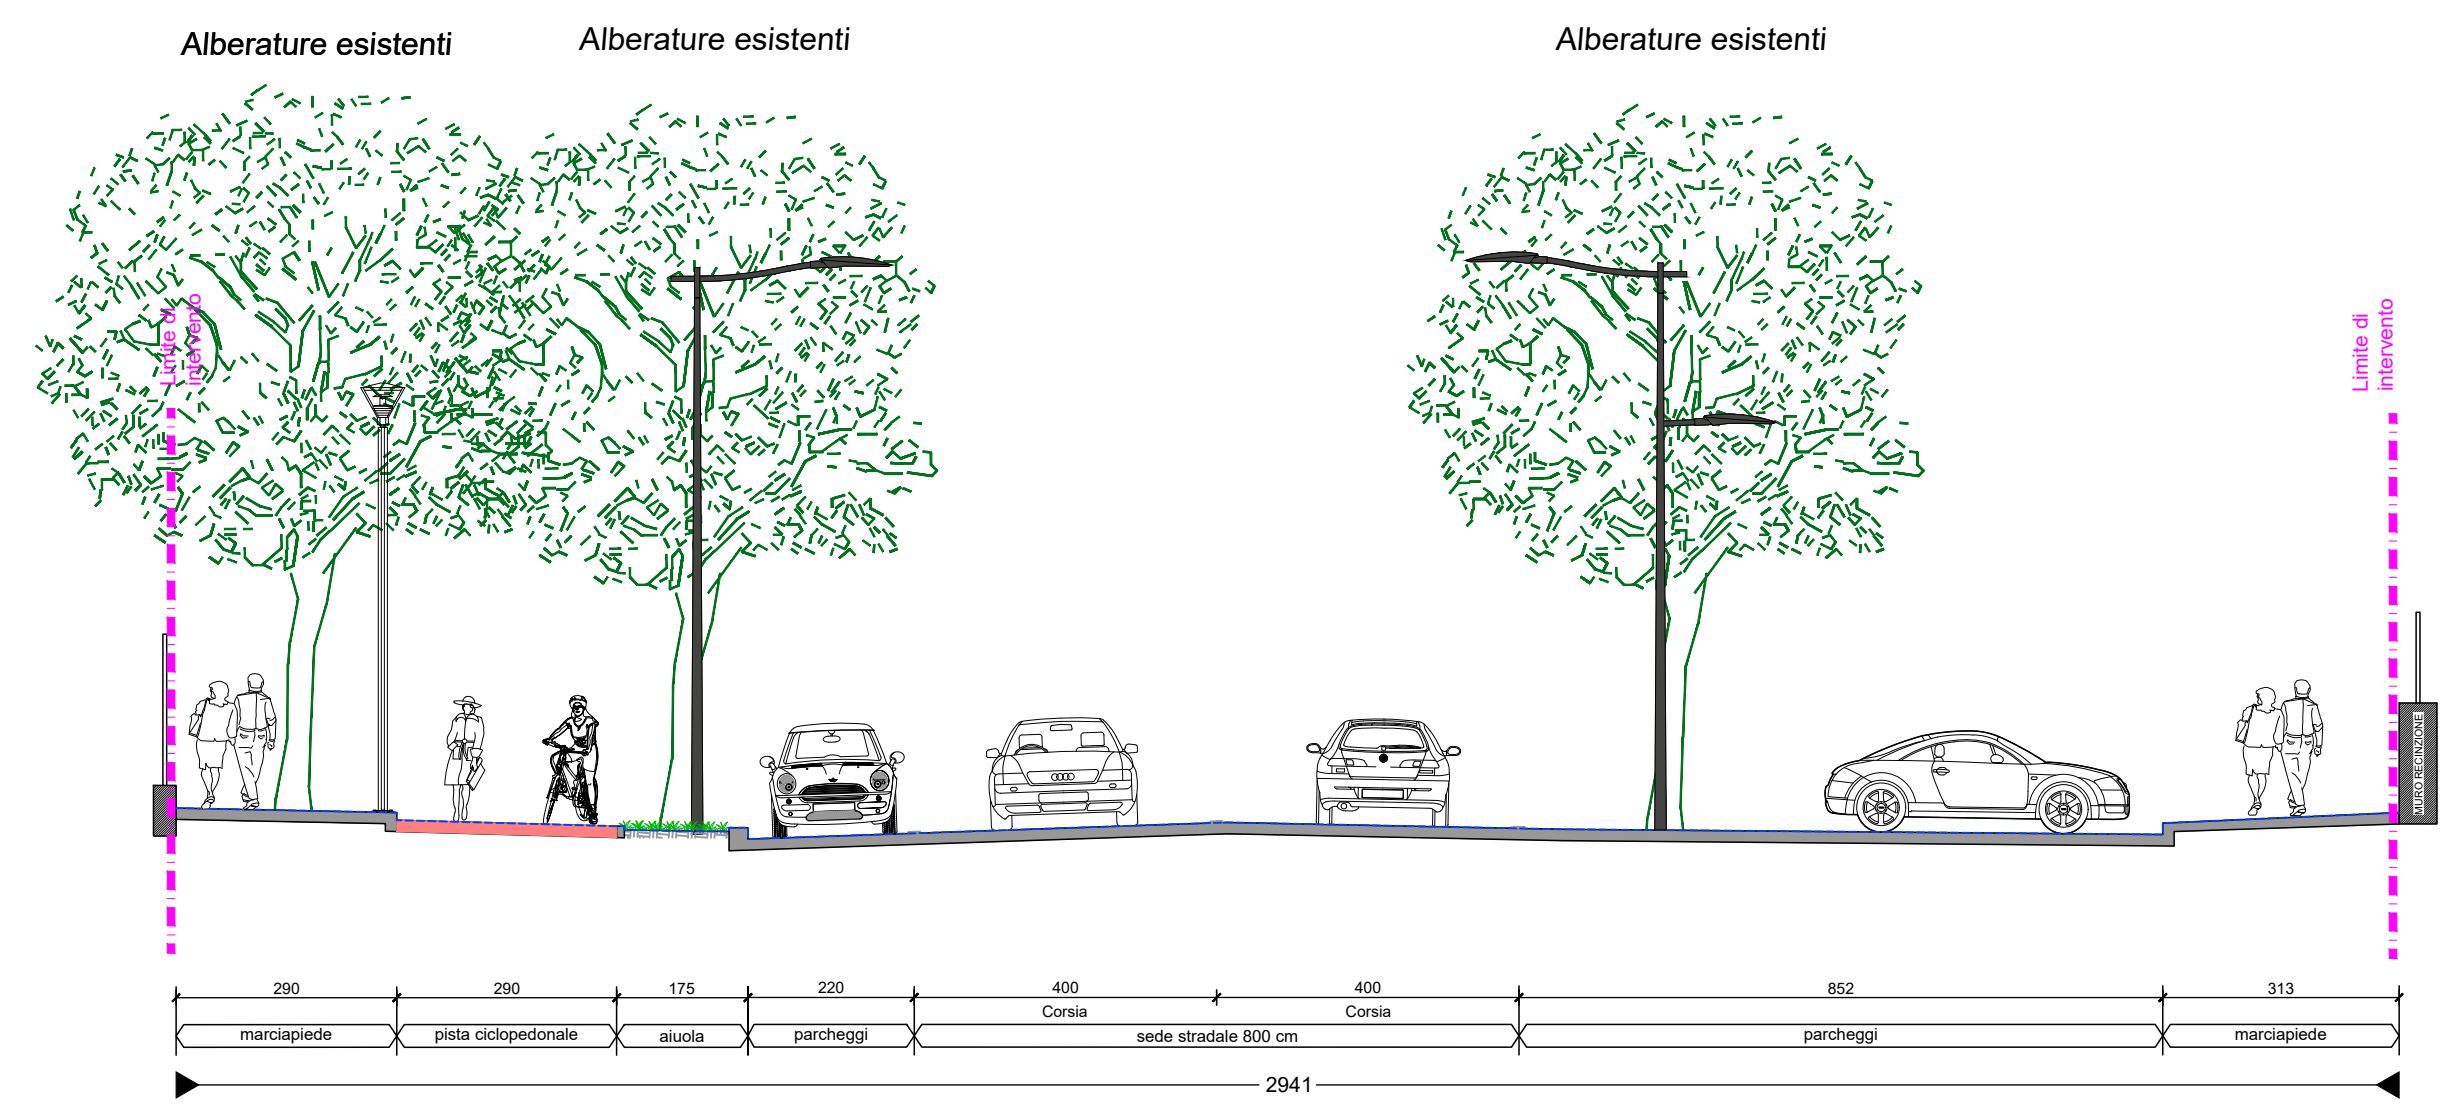

SEZIONE TIPO 16 - PROGETTO - scala 1:100
- Viale Manfredo Fanti
Pavimentazione sede tranviaria in pietra

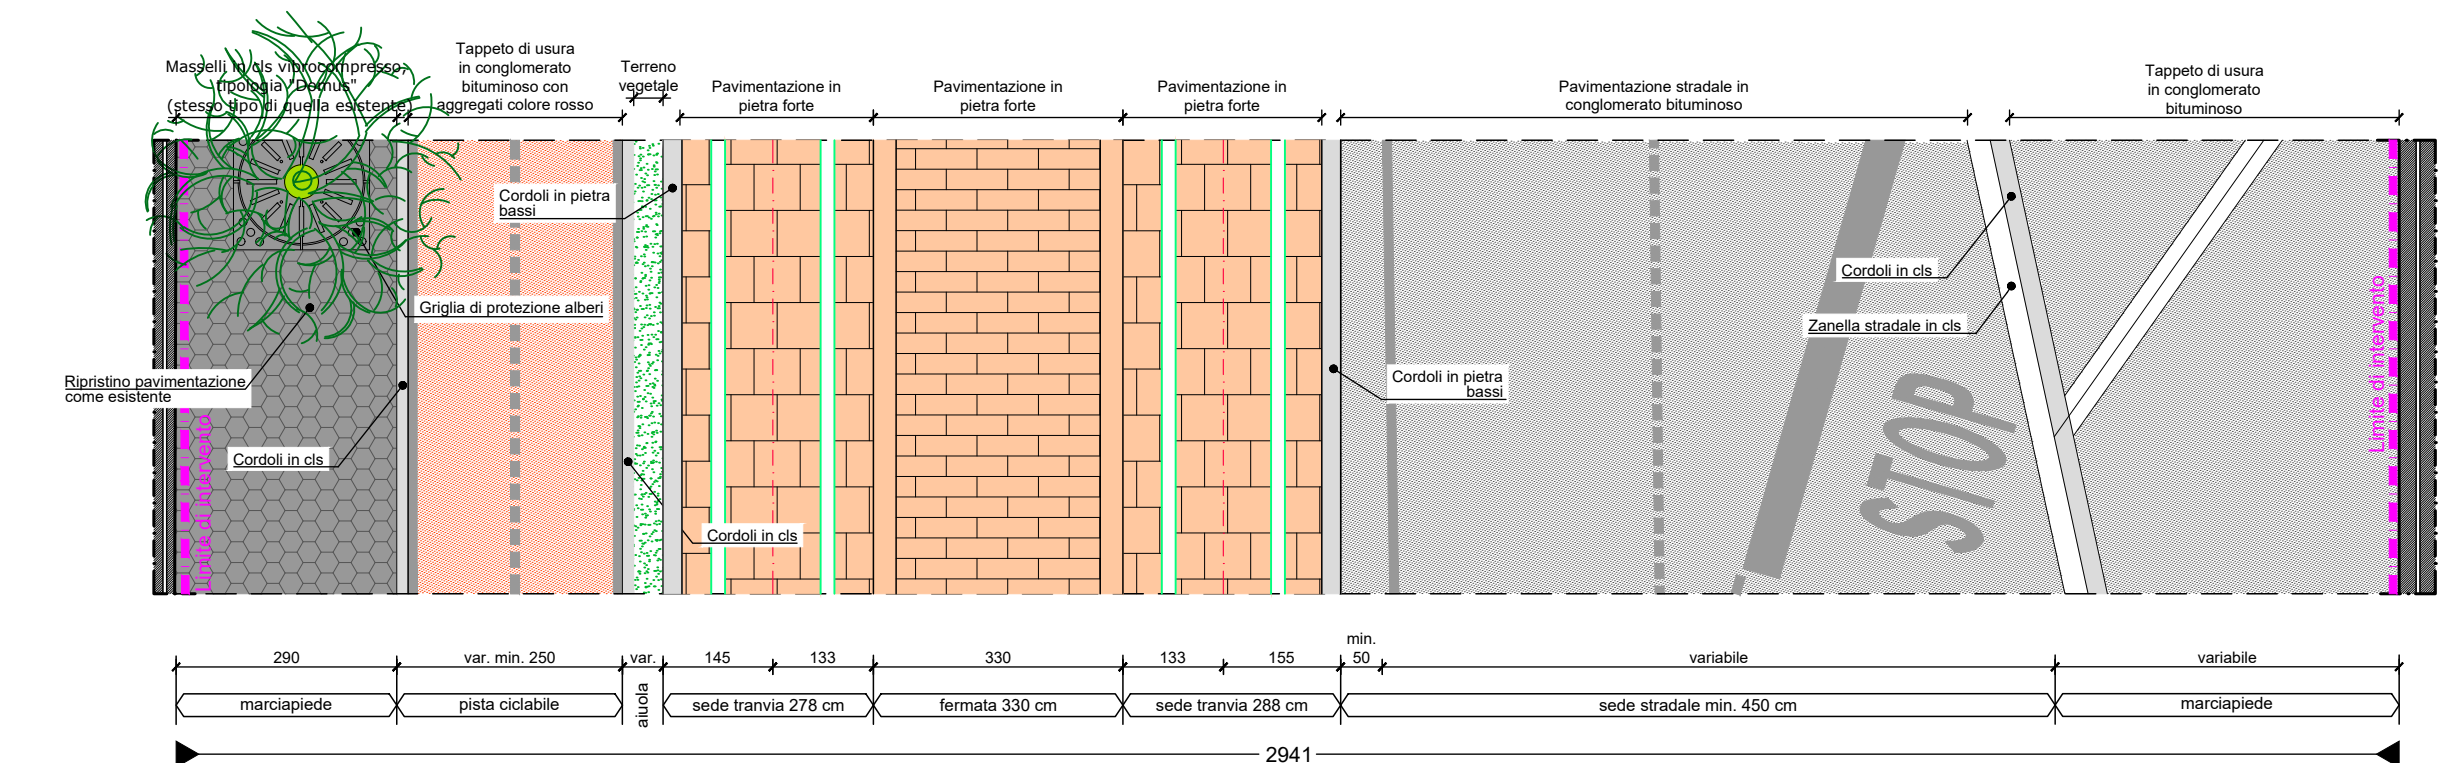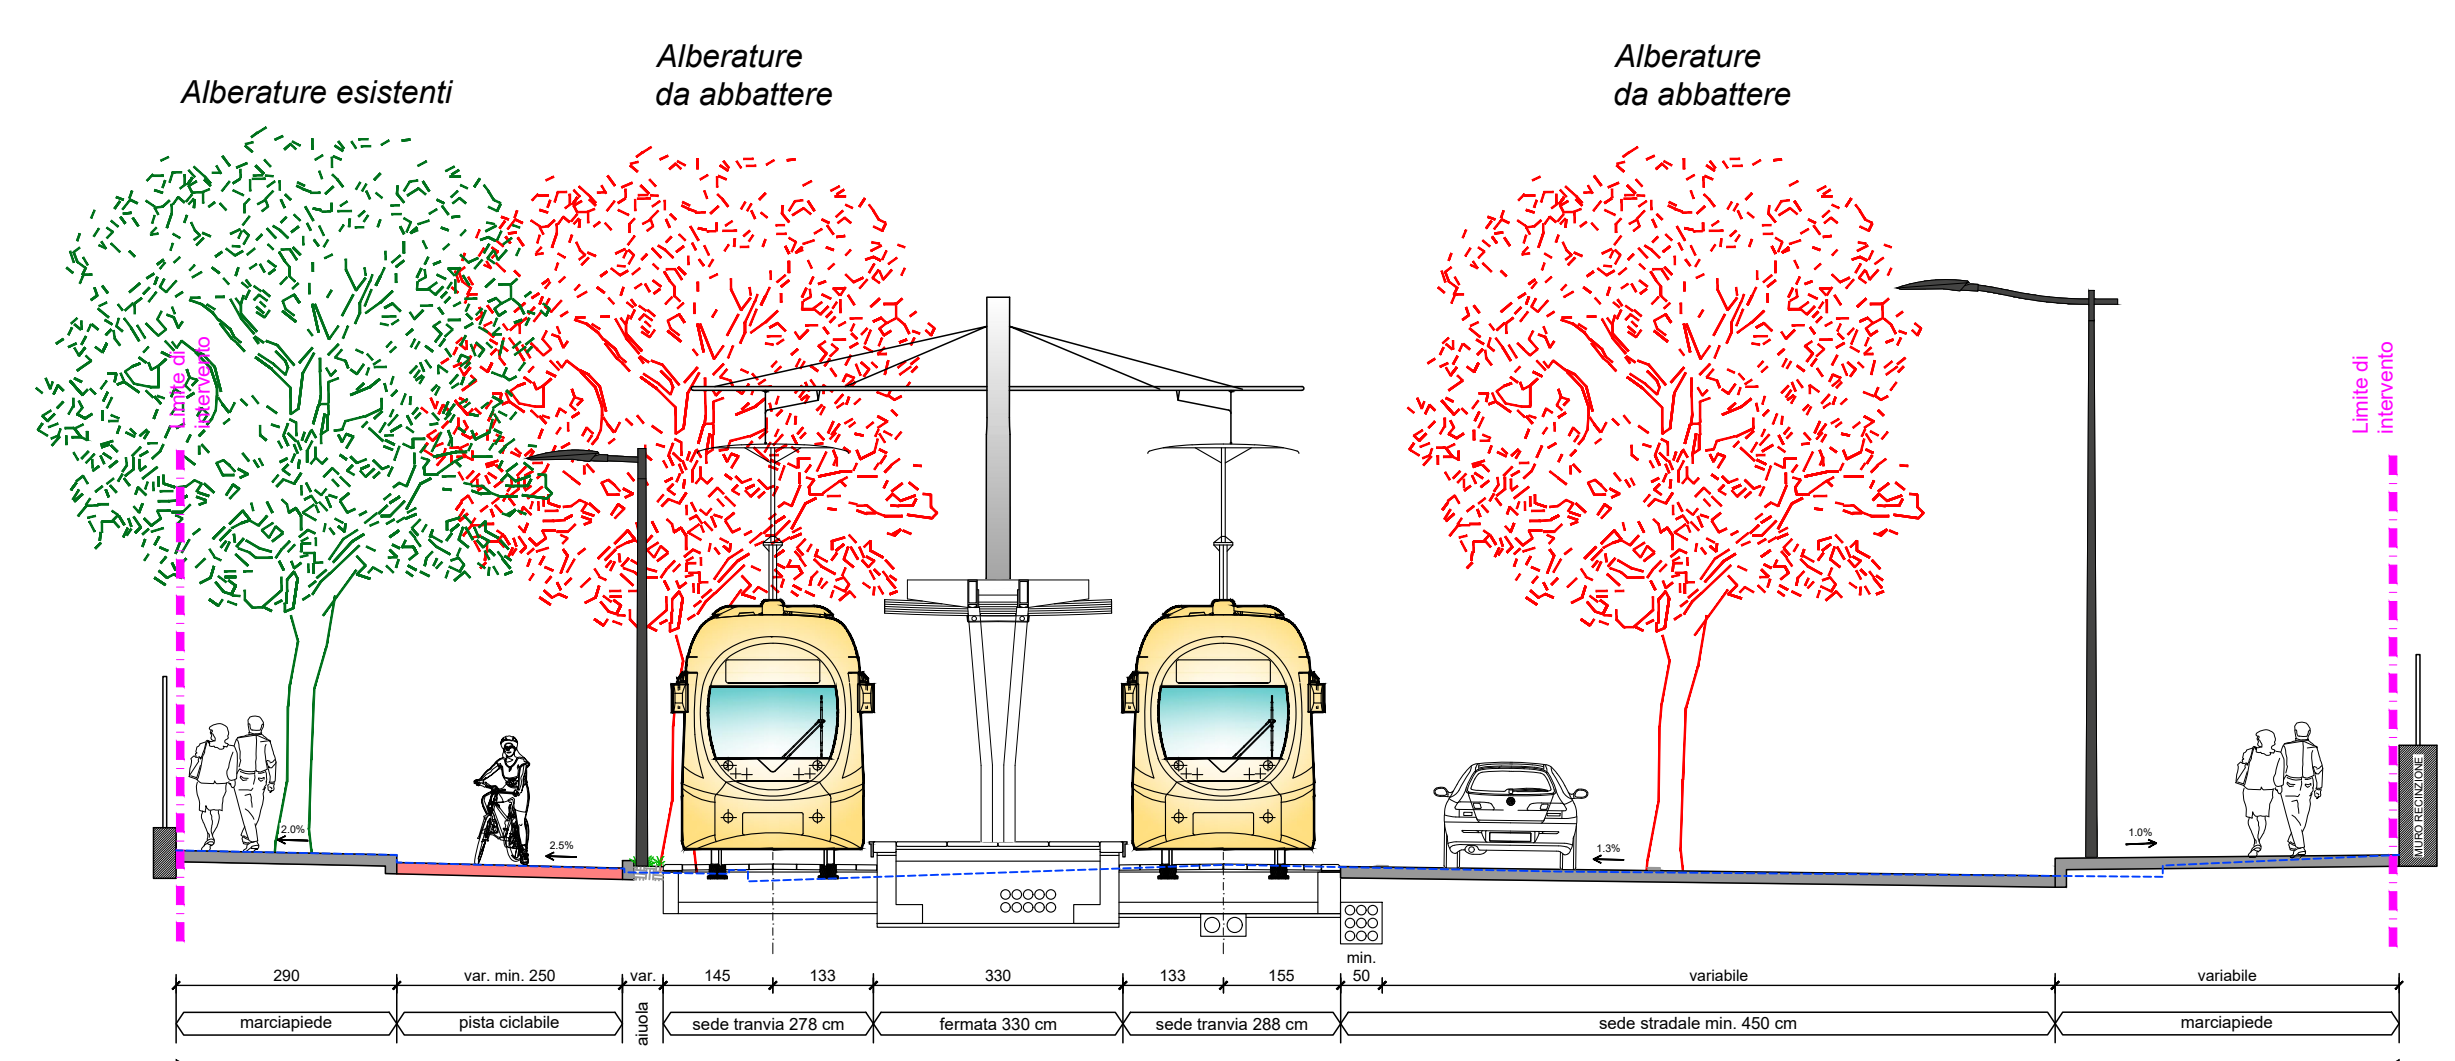

QUADRO DI UNIONE

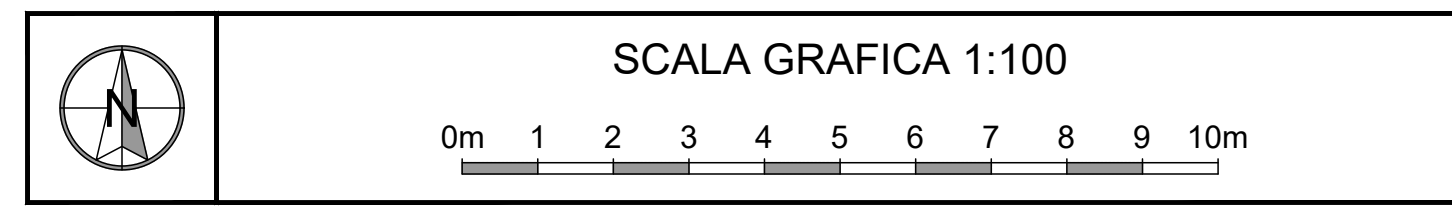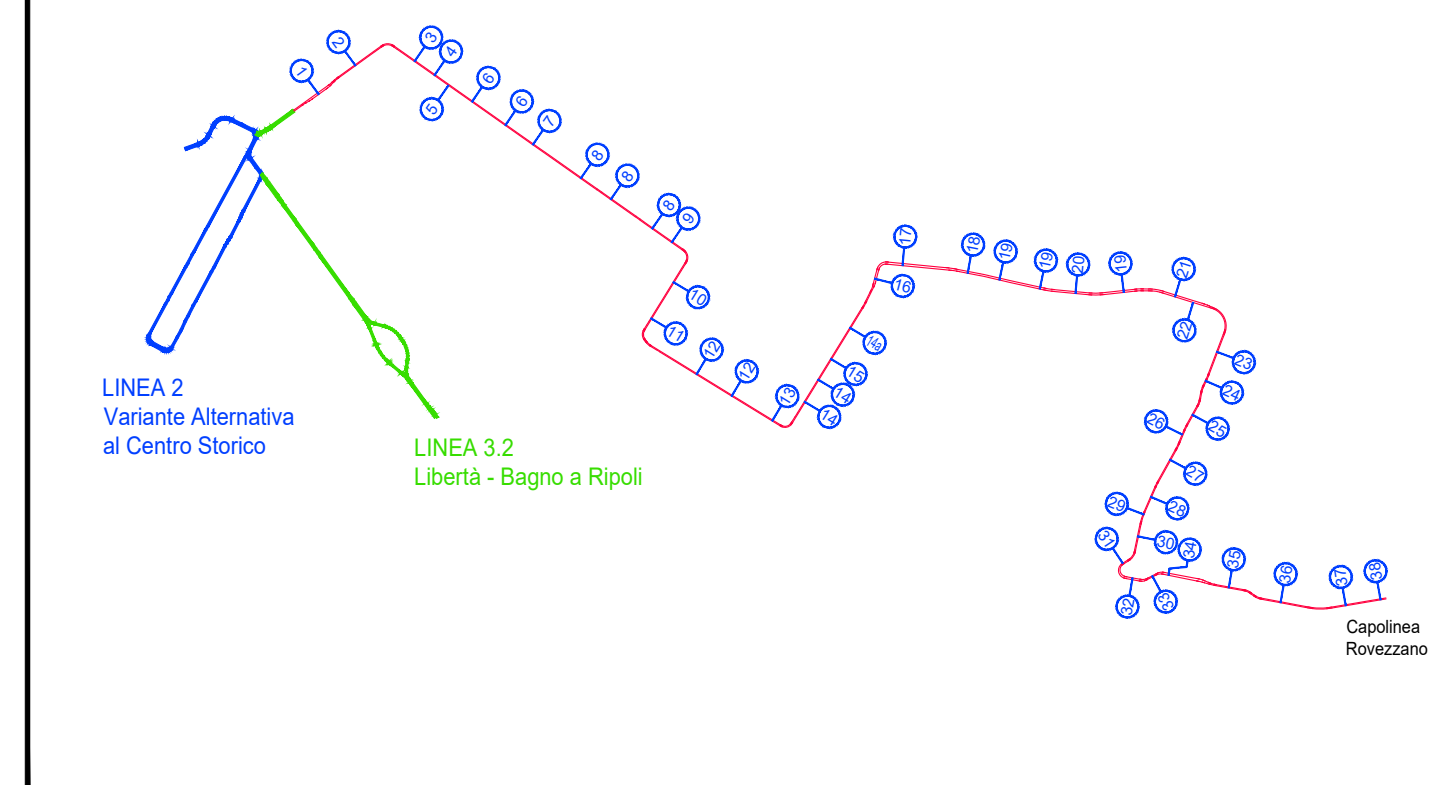

COMUNE DI FIRENZE
Direzione Nuove Infrastrutture - Ufficio Tramvia

Società **TRAM DI FIRENZE S.P.A.**

SISTEMA TRAMVIARIO DI FIRENZE
LINEA 3 (II lotto) - Tratta Libertà-Rovezzano

PROGETTO DEFINITIVO

INSERIMENTO URBANO
SEZIONI TRASVERSALI E PARTICOLARI COSTRUTTIVI
Sezioni trasversali - Tavola 8 di 18

COMUNE DI FIRENZE
IL RESPONSABILE DEL PROCEDIMENTO
ING. MICHELE PRIORE

TRAM DI FIRENZE
IL PRESIDENTE
DOTT. FABRIZIO BARTALONI

GRUPPO DI LAVORO

architecna engineering
ARCHITECTONICA ENGINEERING
IL COORDINATORE DELLA PROGETTAZIONE
ING. SANTI CAMINITI

Prestazioni specialistiche
Ing. Santi Caminiti Progetto ferroviario e Studi trasportistici
Ing. Angela Tortorella Progetto degli Impianti Teologici
Ing. Maurizio Falzaia Progetto delle Strutture
Arch. Sebastiano Fulci Progetto Architettonico-Paesaggistico e Inserimento Urbano
Ing. Pietro Caminiti Progetto delle Opere Idrauliche
Dott. Geol. Roberto Checucci Progetto Geologico
Dott.ssa Laura Pellegrineschi Indagini preliminari Archeologiche
Ing. Gabriele Berteloni Valutazione previsionale Impatto Acustico
Ing. Santi Caminiti Redazione delle prime disposizioni per la Sicurezza
Ing. Francesco Tamburini Redazione studi di carattere Ambientale
Ing. Andrea Spinosa Redazione di Piano Economico e Finanziari

Consulenti

SDAprogetti ASSOCIAZIONE PROFESSIONALE INGEGNERI
ambiente servizi per il cittadino
Tanden Auditing & Training
cooperativa archologia
ROSSI PRODI ASSOCIATI
Geodinamica 4711900 GEOLOGICO ASSOCIATO C.so G. Rossini 6, 50139 A.
J+S STUDIO DI INGEGNERIA
Ing. Andrea Spinosa
ARCHLANDSTUDIO architettura - design

COMMESSA	FASE	COMPARTO	DOCUMENTO	REV.	SCALA	NOME FILE
FL322	PD	INU	SZ008	0B	1:100	FL322-PD-NU-SZ008-0B.dwg

REV.	DATA	DESCRIZIONE	REDATTO	VERIFICATO	APPROVATO
0A	maggio 2023	Prima emissione	SDA Progetti	Fulci	Caminiti
0B	agosto 2024	Emissione a seguito di conferenza interna C.d.F.	SDA Progetti	Fulci	Caminiti