




SEZIONE TIPO 35 - STATO DI FATTO - scala 1:100
- Via della Chimera

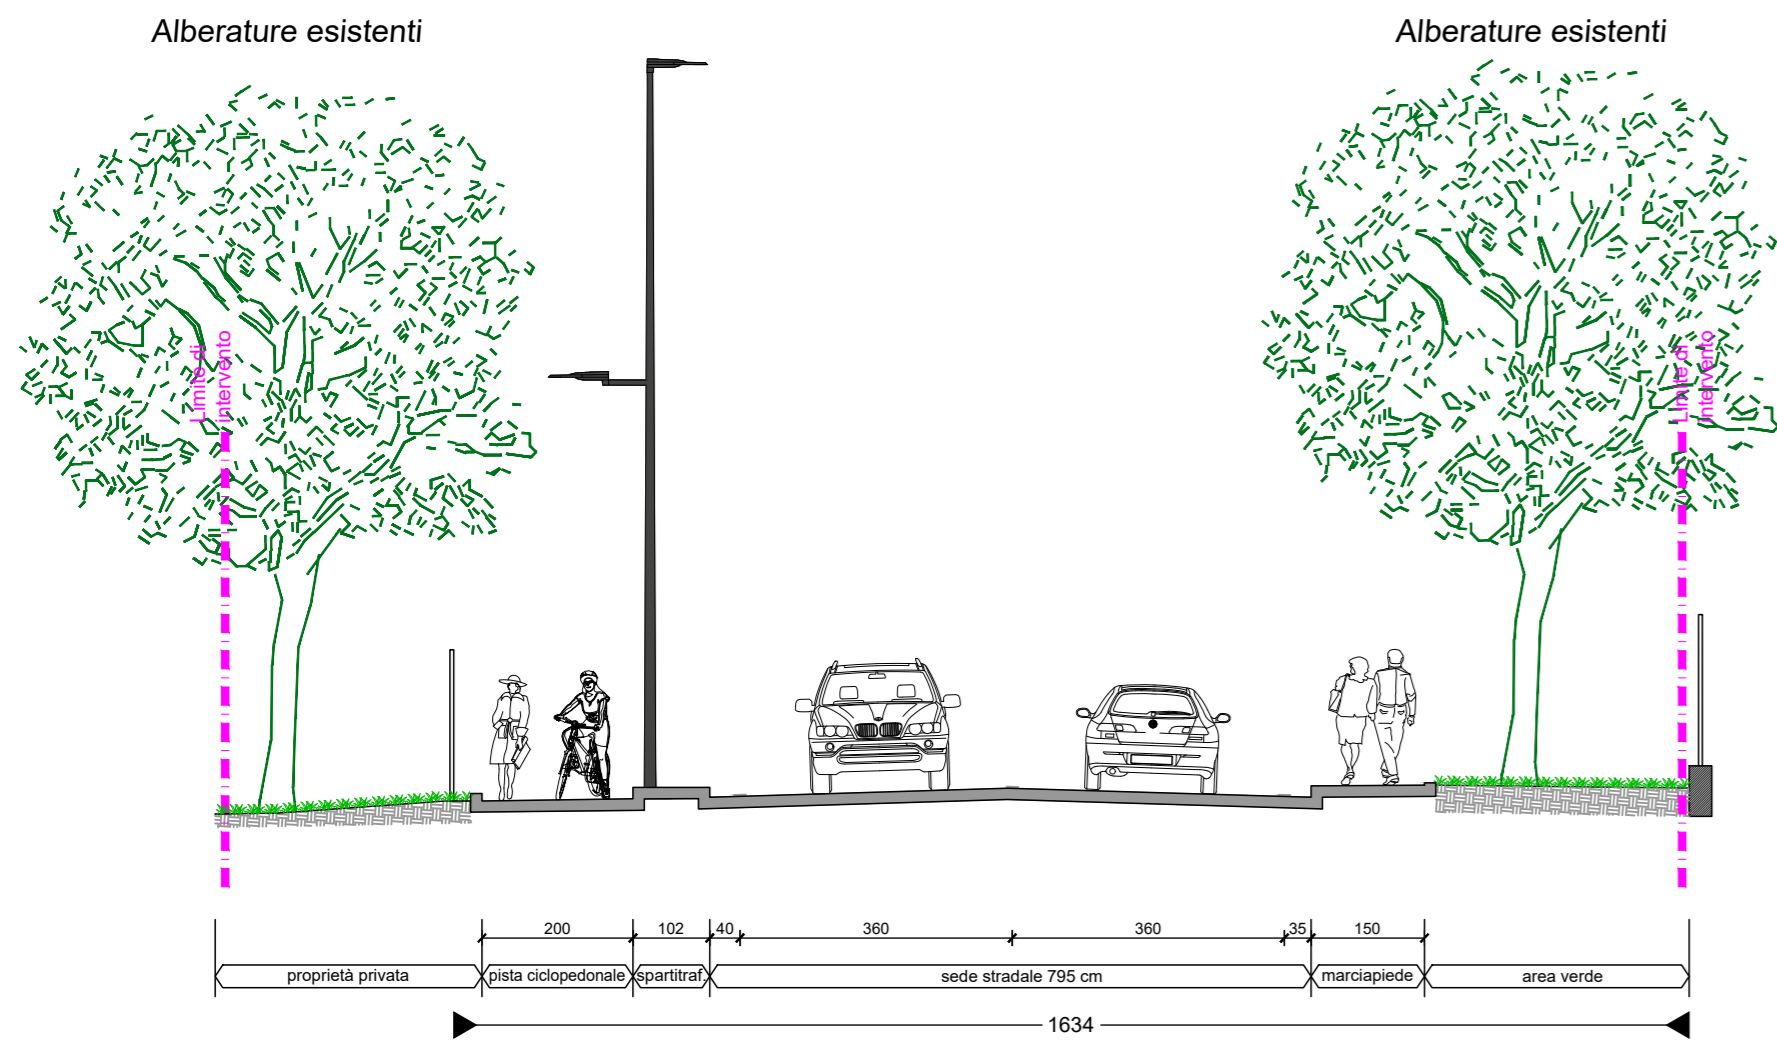




SEZIONE TIPO 36 - STATO DI FATTO - scala 1:100
- Via della Chimera

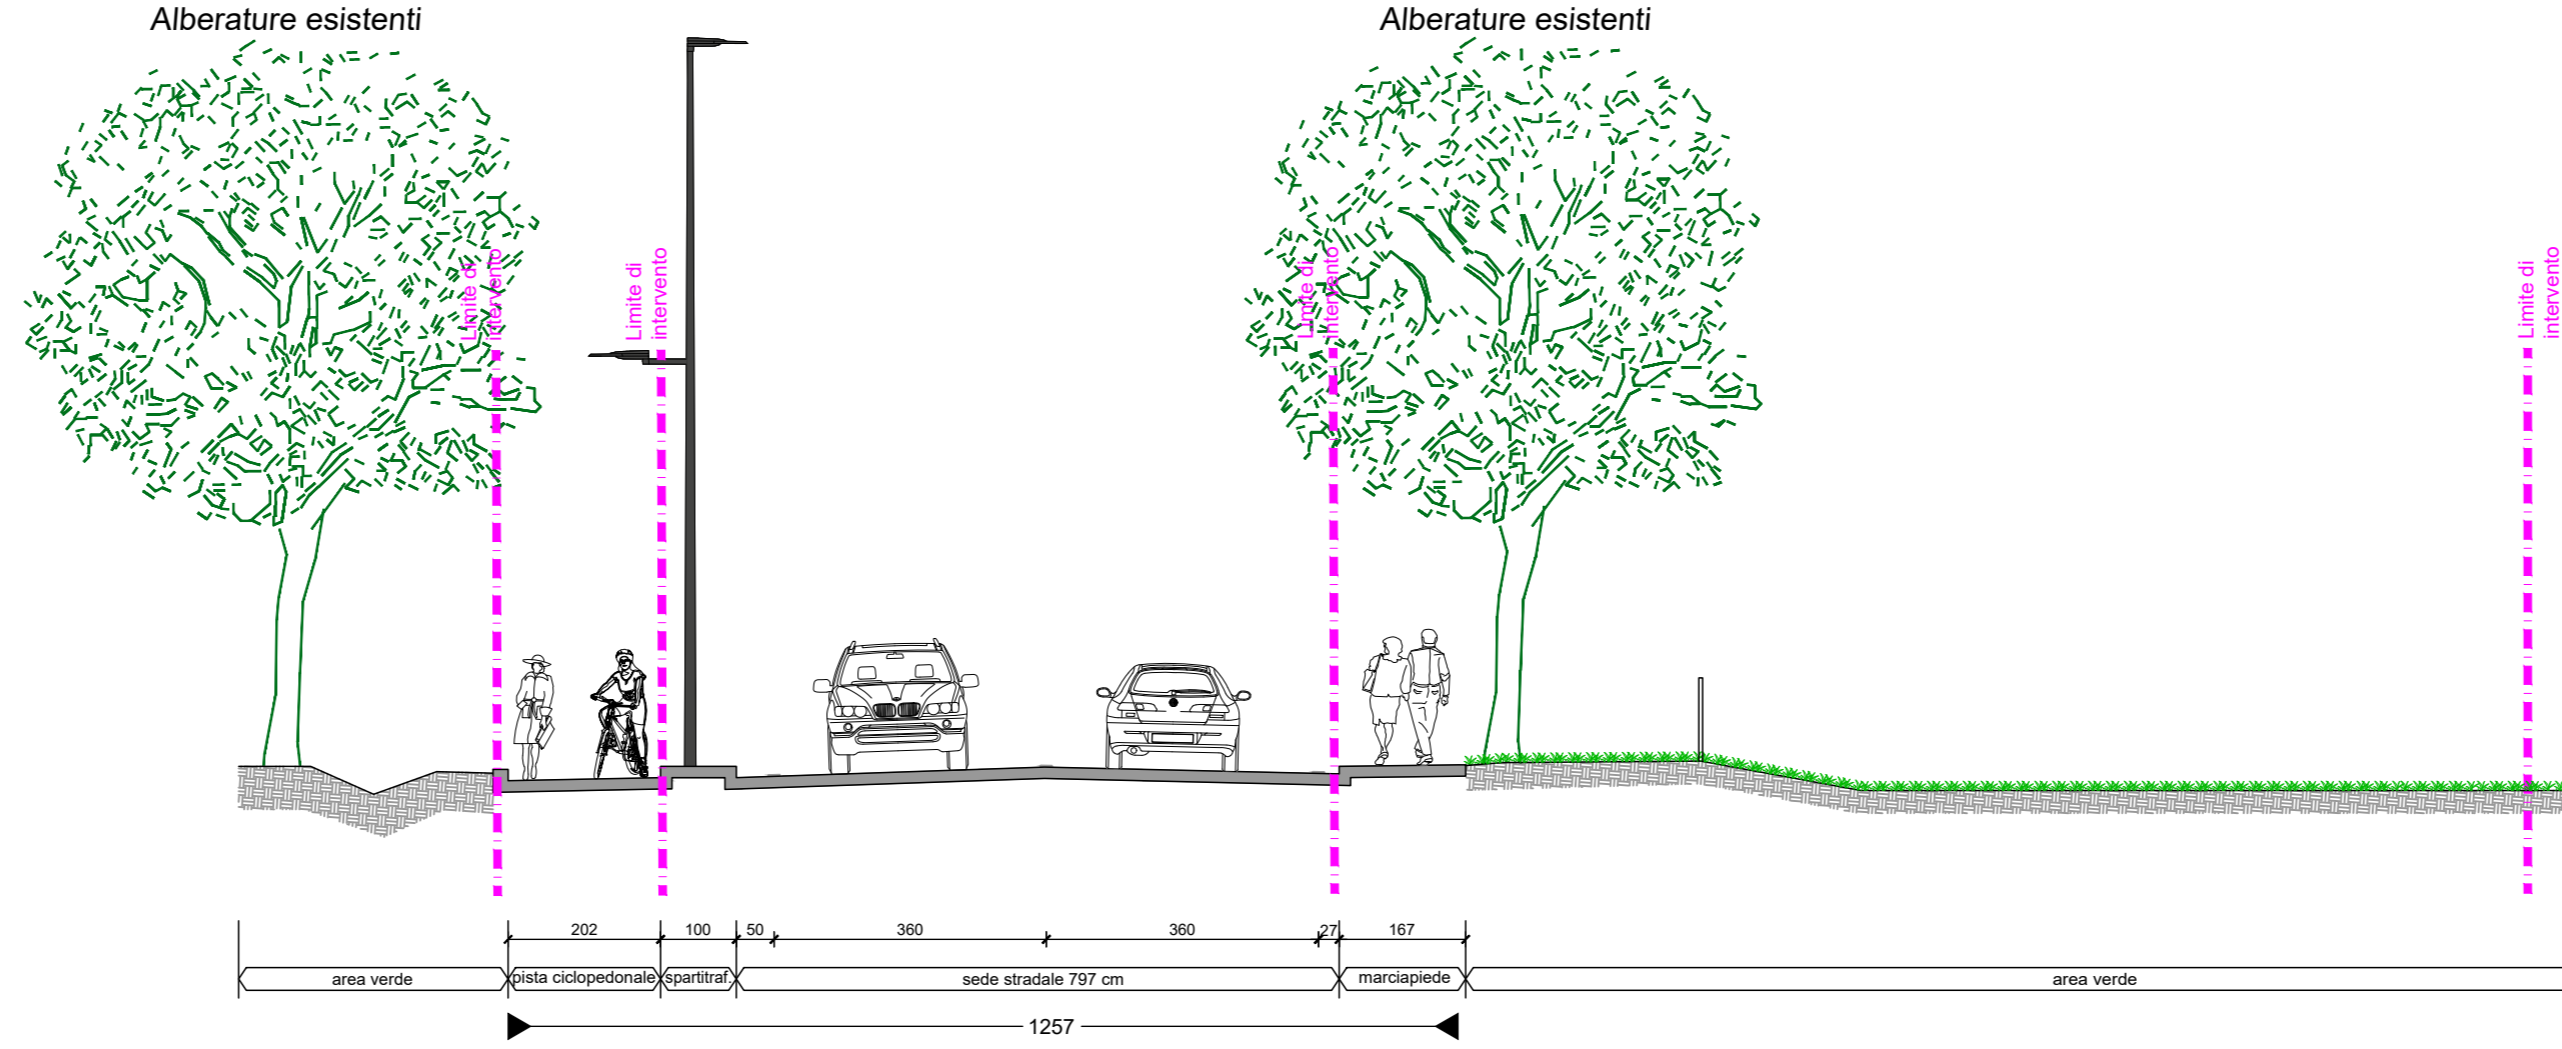

SEZIONE TIPO 35 - PROGETTO - scala 1:100
- Via della Chimera

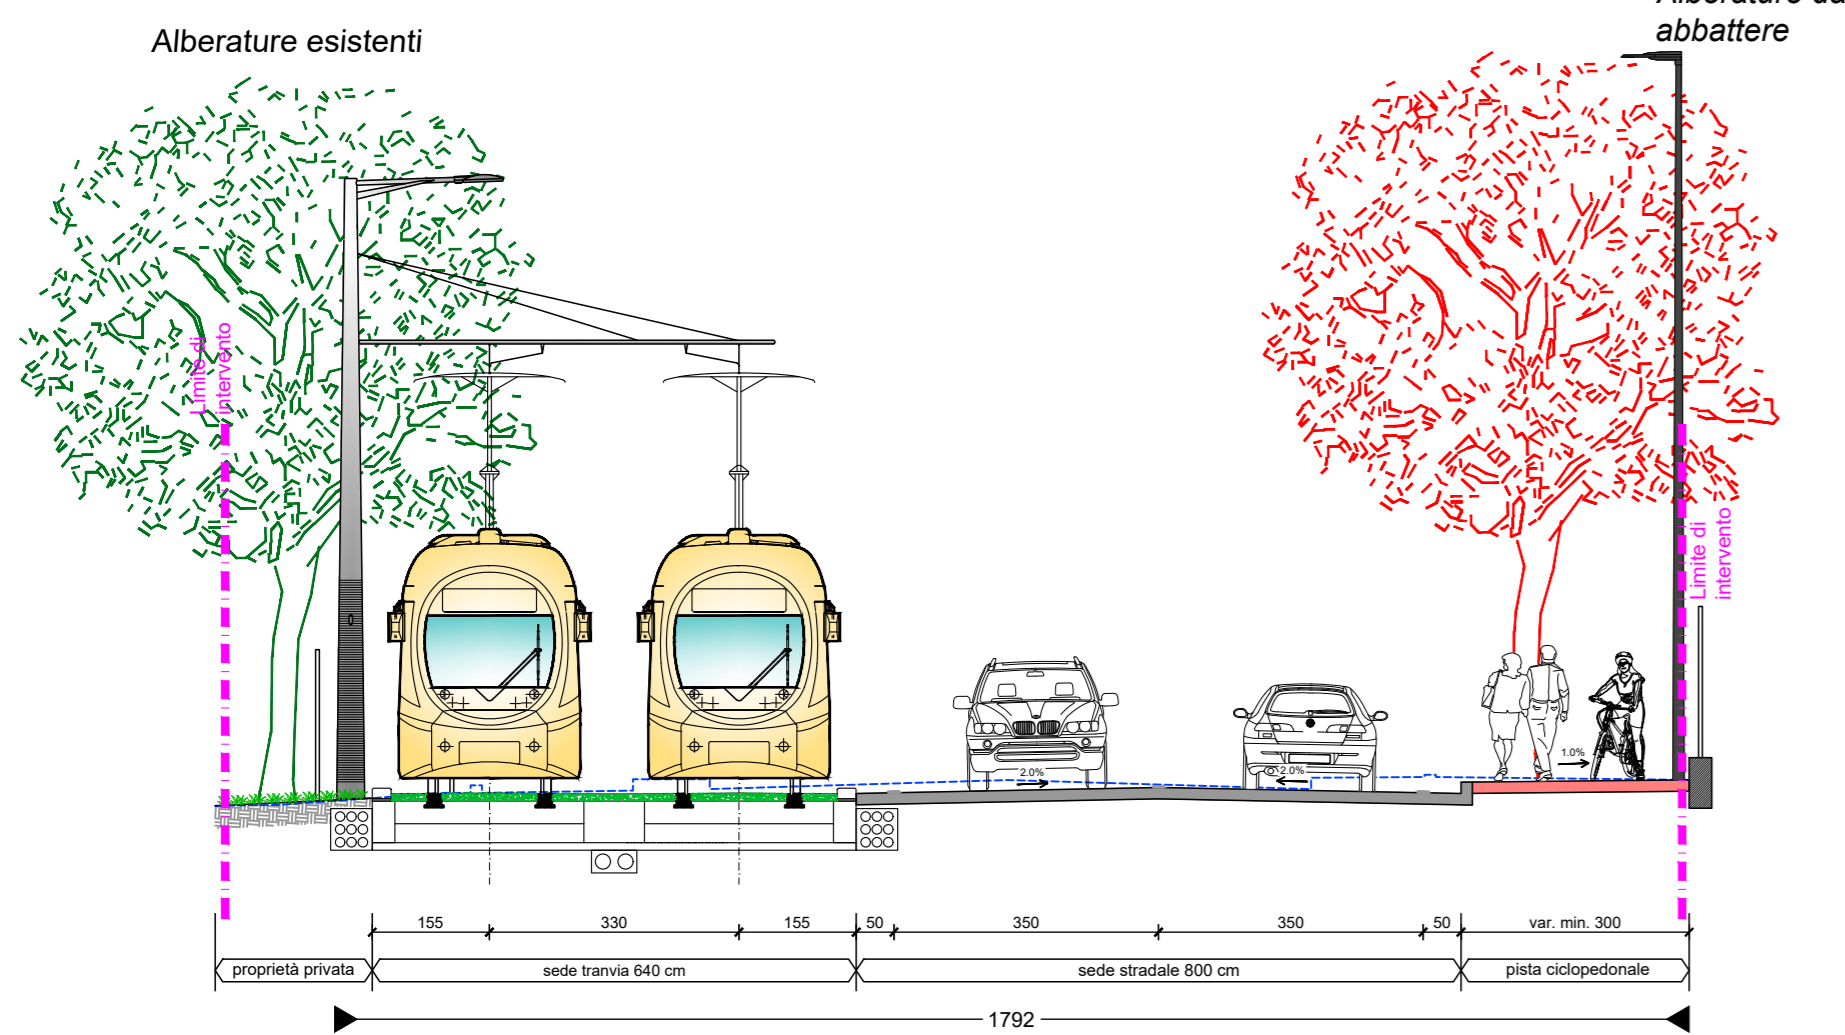

SEZIONE TIPO 36 - PROGETTO - scala 1:100
- Via della Chimera

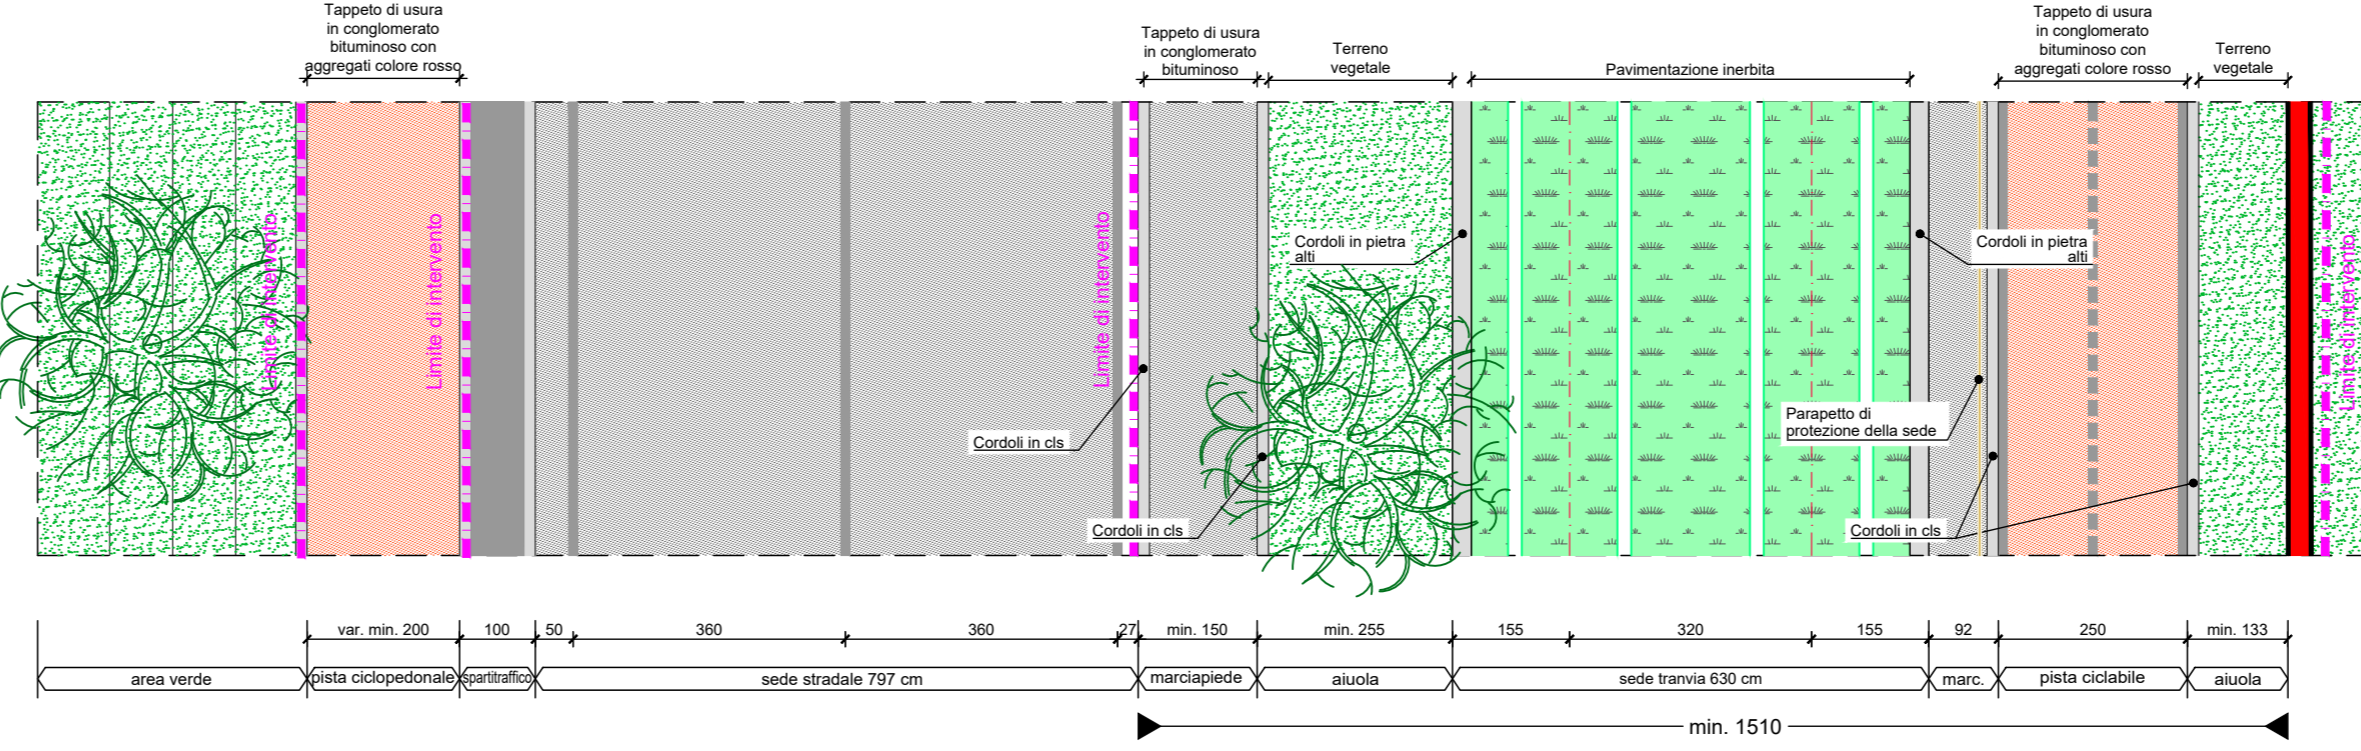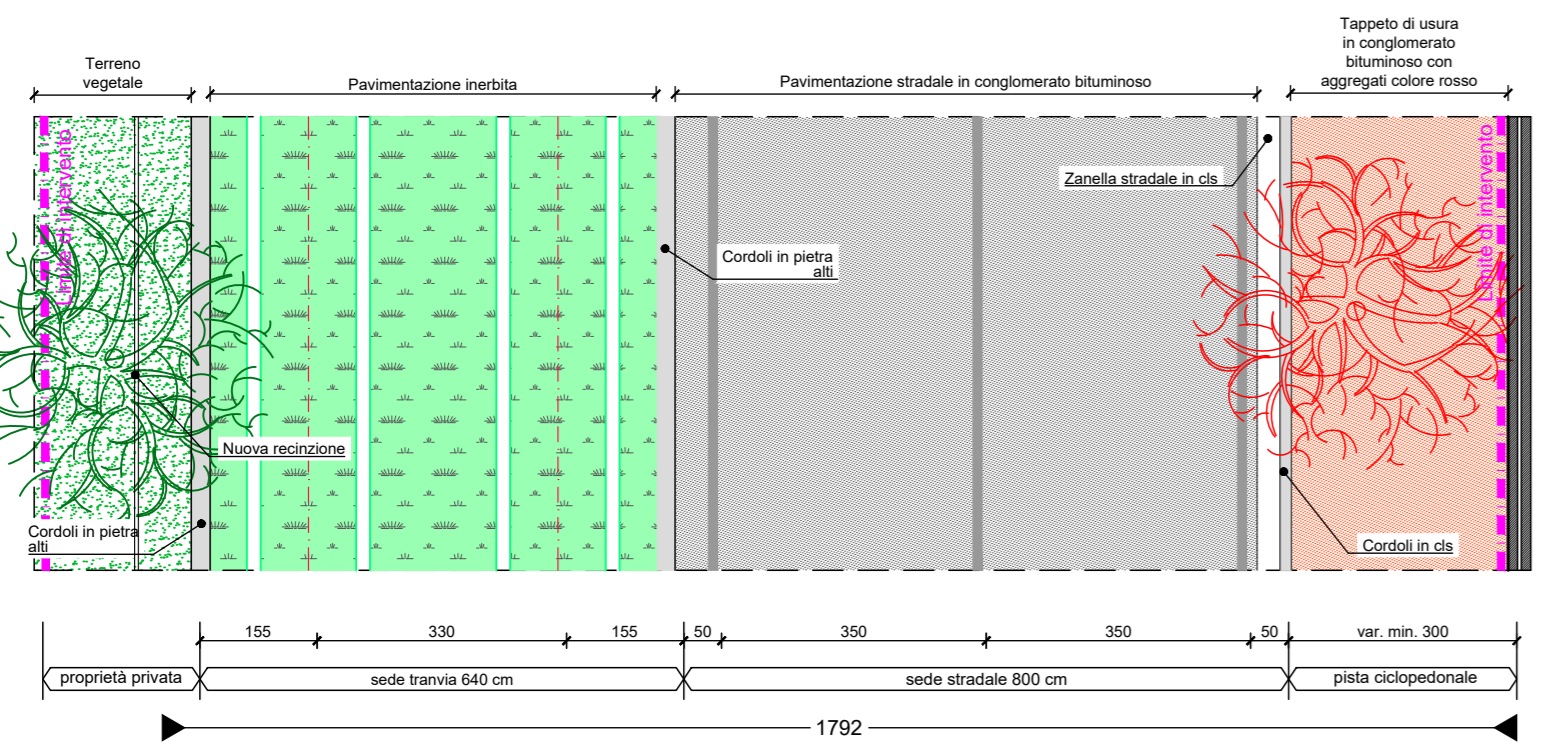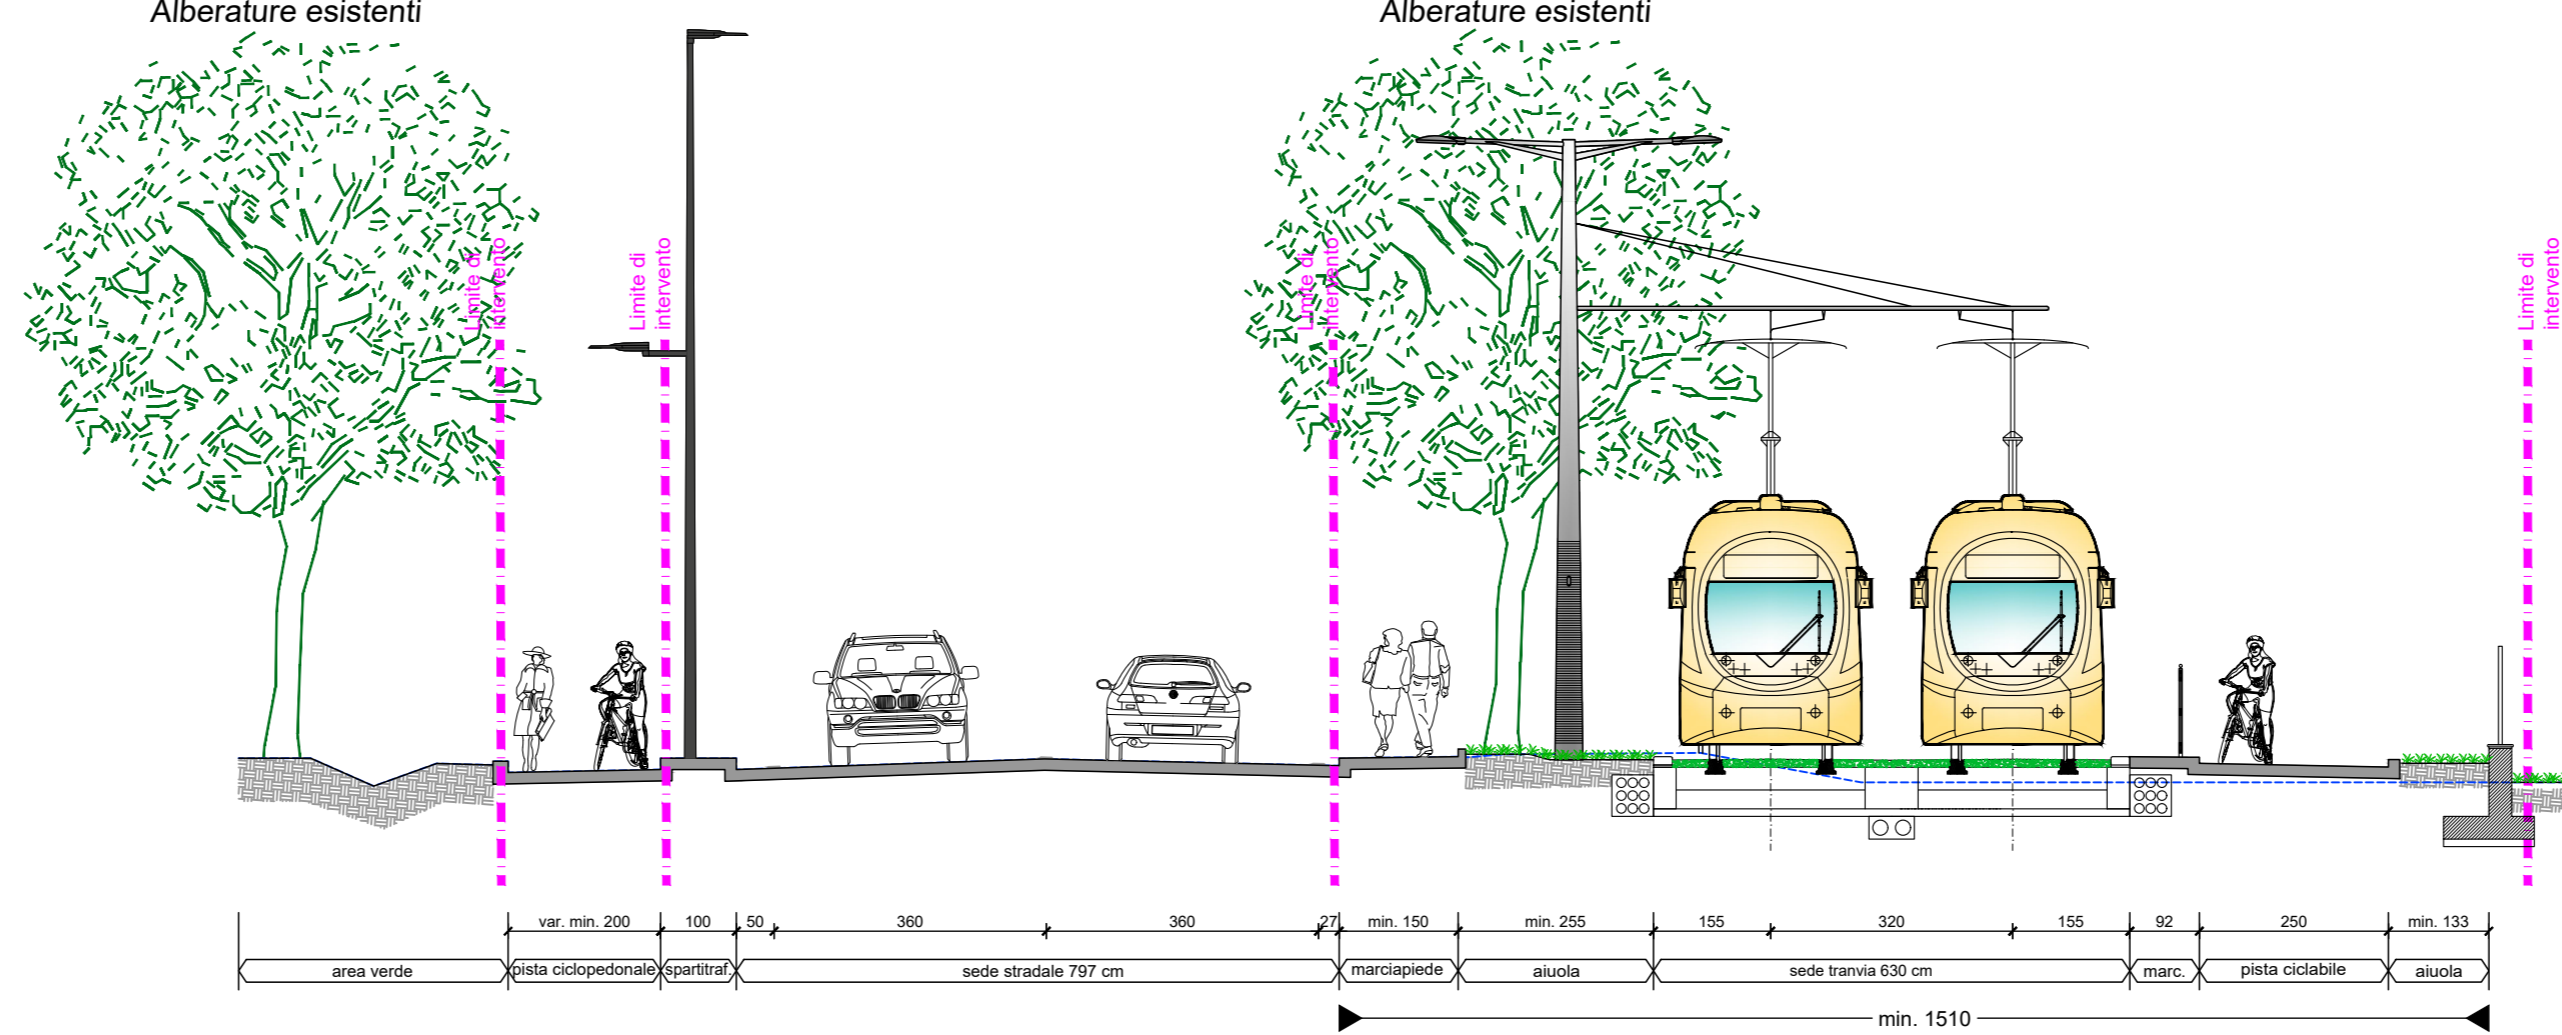

QUADRO DI UNIONE

SCALA GRAFICA 1:100

COMUNE DI FIRENZE
Direzione Nuove Infrastrutture - Ufficio Tramvia

Società **TRAM DI FIRENZE S.P.A.**

SISTEMA TRAMVIARIO DI FIRENZE
LINEA 3 (Il lotto) - Tratta Libertà-Rovezzano

PROGETTO DEFINITIVO

INSERIMENTO URBANO
SEZIONI TRASVERSALI E PARTICOLARI COSTRUTTIVI
Sezioni trasversali - Tavola 17 di 18

COMUNE DI FIRENZE
IL RESPONSABILE DEL PROCEDIMENTO
ING. MICHELE PRIORE

TRAM DI FIRENZE
IL PRESIDENTE
DOTT. FABRIZIO BARTALONI

GRUPPO DI LAVORO

architecna engineering
ARCHITECTA ENGINEERING
IL COORDINATORE DELLA PROGETTAZIONE
ING. SANTI CAMINITI

Prestazioni specialistiche

Ing. Santi Caminiti	Progetto ferroviario e Studi trasportisti
Ing. Angela Torricelli	Progetto degli Impianti Tecnologici
Ing. Maurizio Faloni	Progetto delle Strutture
Arch. Sebastiano Fulci	Progetto Architettonico-Paesaggistico e Inserimento Urbano
Ing. Pietro Caminiti	Progetto delle Opere Idrauliche
Dott. Geol. Roberto Cecucci	Progetto Geologico
Dott.ssa Laura Pellegrinelli	Indagini preliminari Archeologiche
Ing. Gabriele Bertolini	Valutazione previsionale Impatto Acustico
Ing. Santi Caminiti	Redazione delle prime disposizioni per la Sicurezza
Ing. Francesca Tamburini	Redazione studi di carattere Ambientale
Ing. Andrea Spinoza	Redazione di Piani Economici e Finanziari

Consulenti

SDAprogetti ASSOCIAZIONE PROFESSIONALE INGEGNERI
ambiente società di ingegneria
Anden società di ingegneria
ROSSIPRODI ASSOCIATI

Geodinamica STUDIO GEOTECNICO ASSOCIATO
J+S società di ingegneria
Ing. Andrea Spinoza
ARCHLANDSTUDIO

COMMESSA	FASE	COMPARTO	DOCUMENTO	REV.	SCALA	NOME FILE
FL322	PD	INU	SZ017	0C	1:100	FL322-PD-INU-SZ017-0C.dwg

REV.	DATA	DESCRIZIONE	REDATTO	VERIFICATO	APPROVATO
0A	maggio 2023	Prima emissione	SDA Progetti	Fulci	Caminiti
0B	luglio 2023	Emissione a seguito di conferenza interna C.d.F.	SDA Progetti	Fulci	Caminiti
0C	agosto 2024	Emissione a seguito di conferenza interna C.d.F.	SDA Progetti	Fulci	Caminiti