




SEZIONE TIPO 37 - STATO DI FATTO - scala 1:100
- Via della Chimera

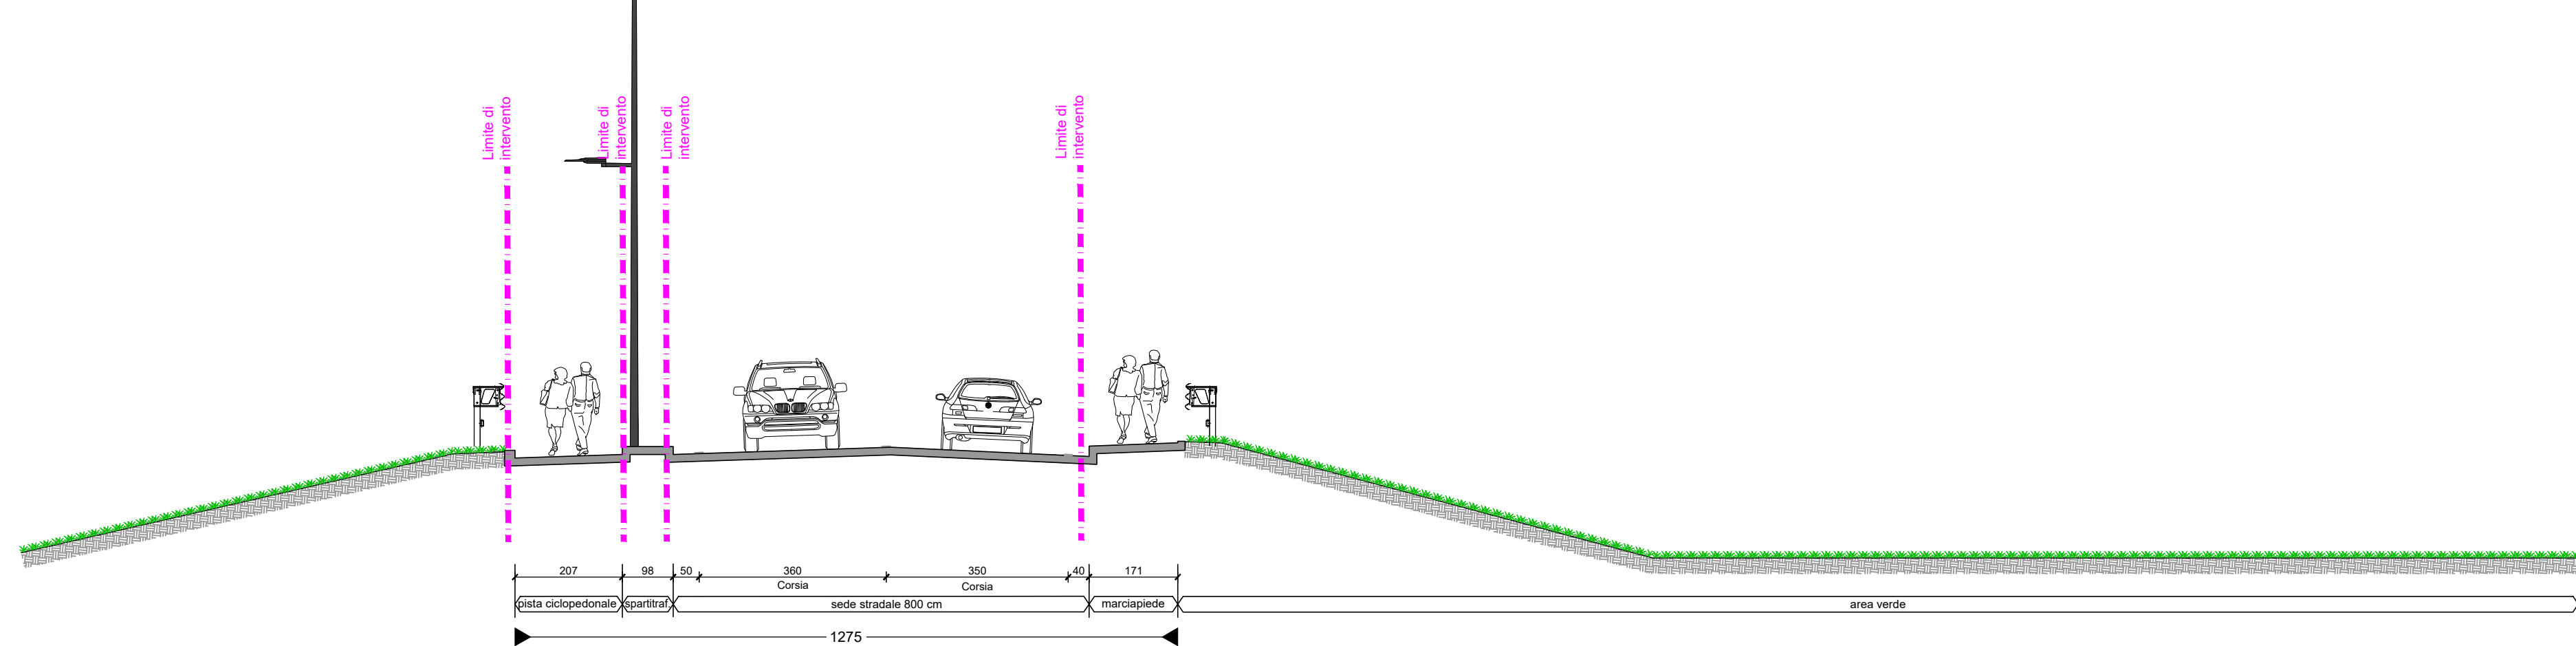






SEZIONE TIPO 38 - STATO DI FATTO - scala 1:100
- Via della Chimera

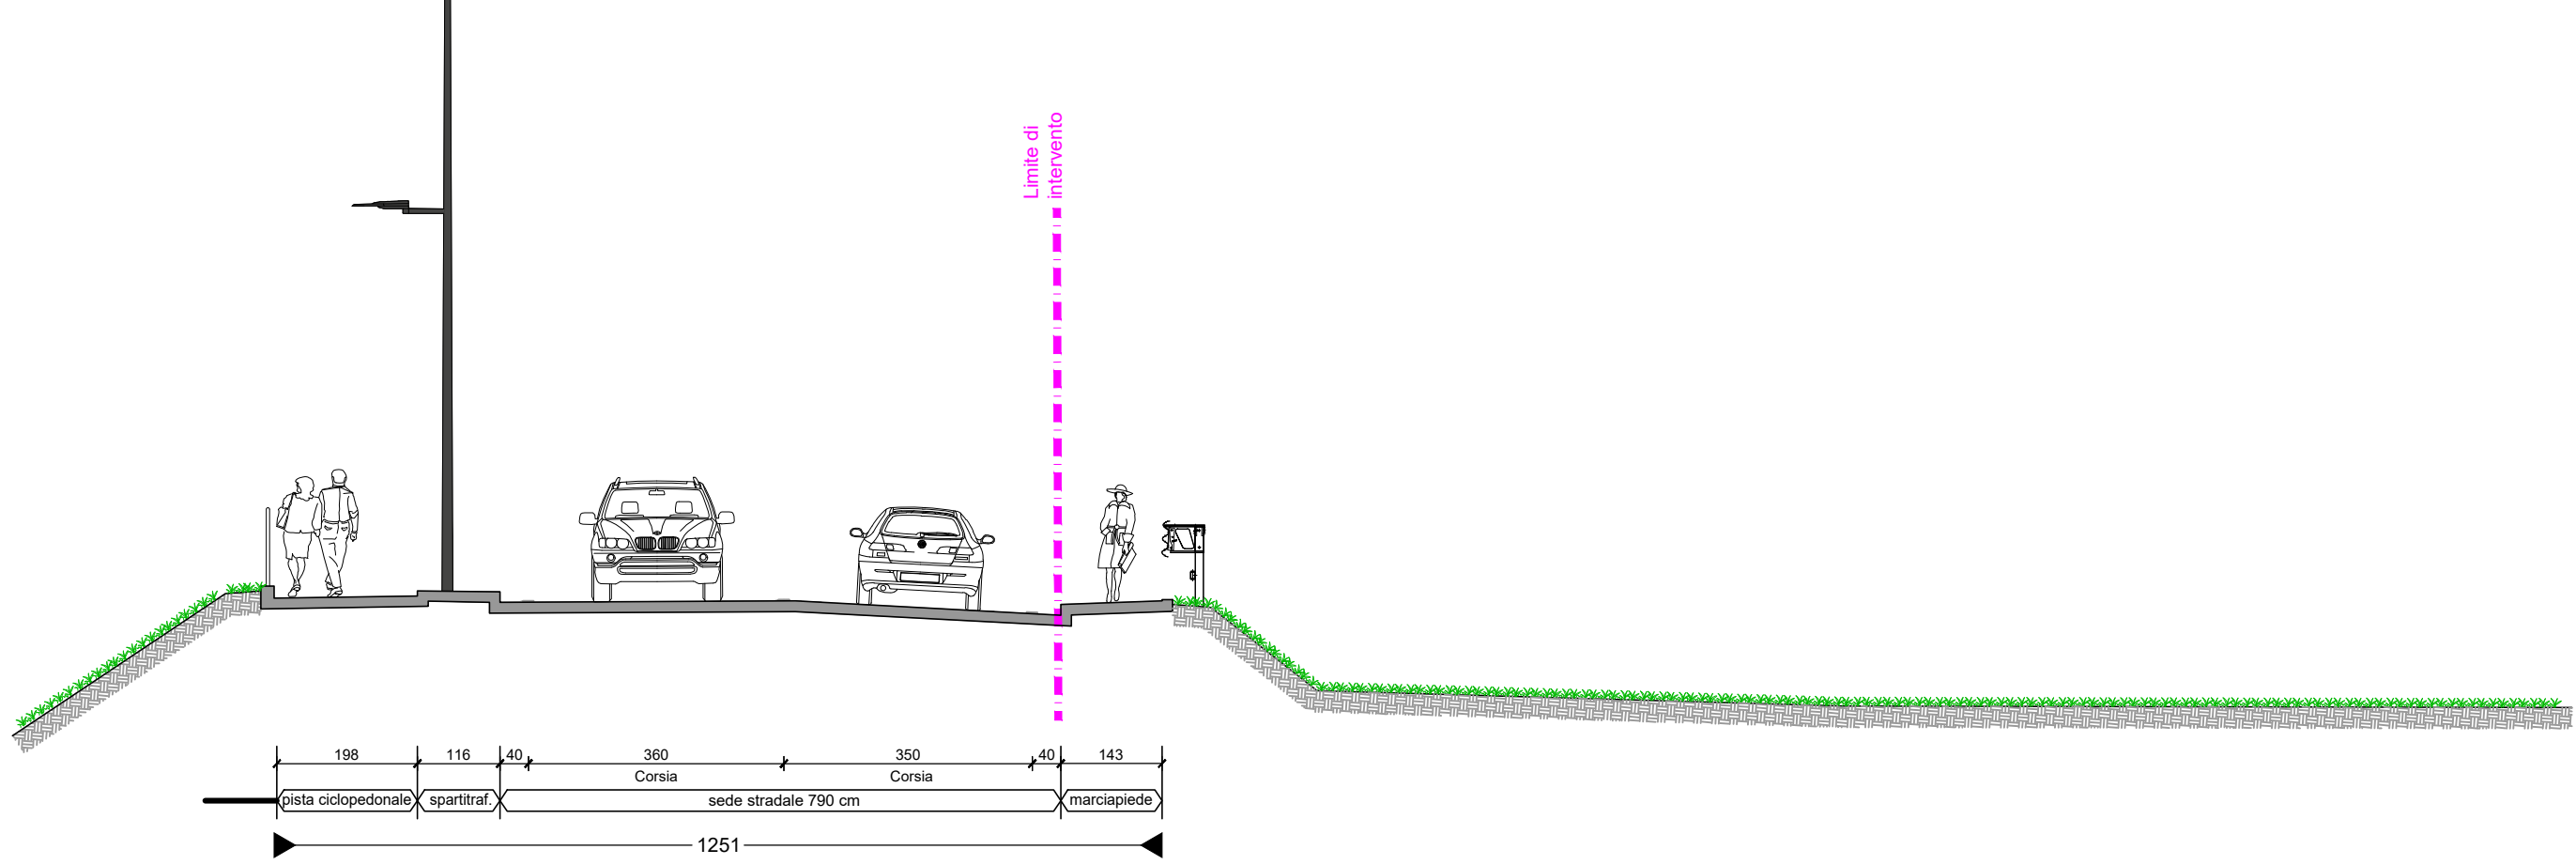

SEZIONE TIPO 37 - PROGETTO - scala 1:100
- Via della Chimera

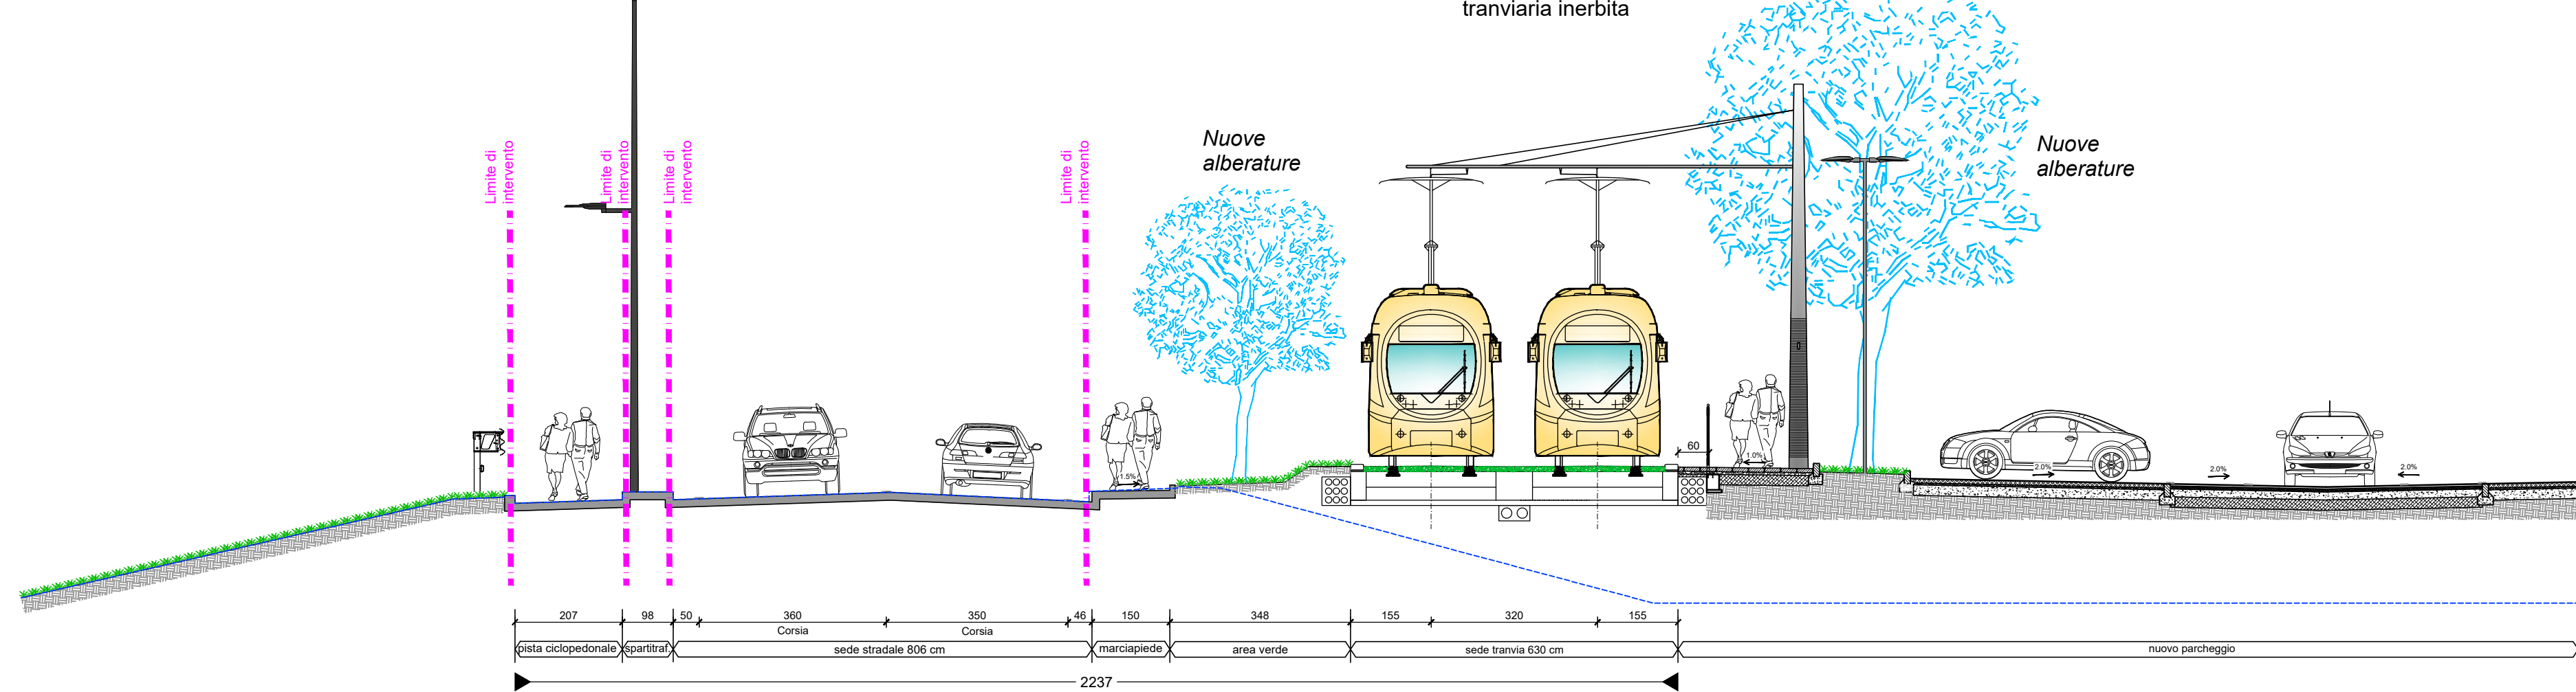

SEZIONE TIPO 38 - PROGETTO - scala 1:100
- Via della Chimera

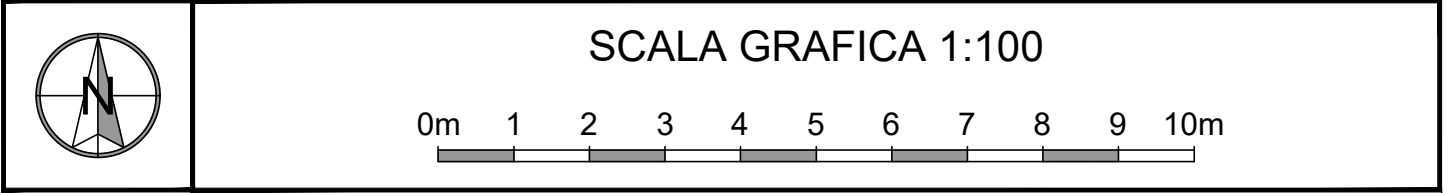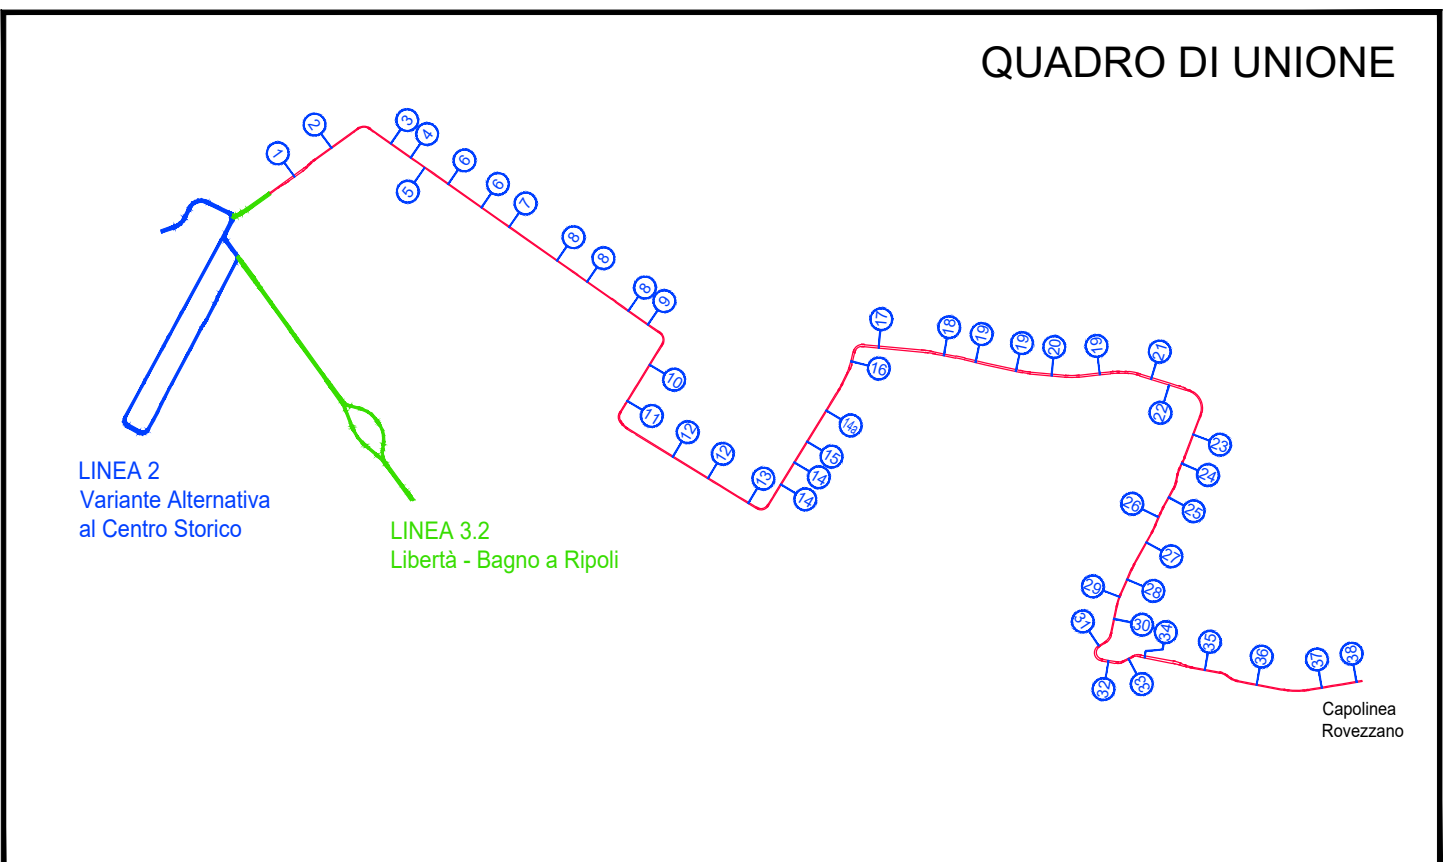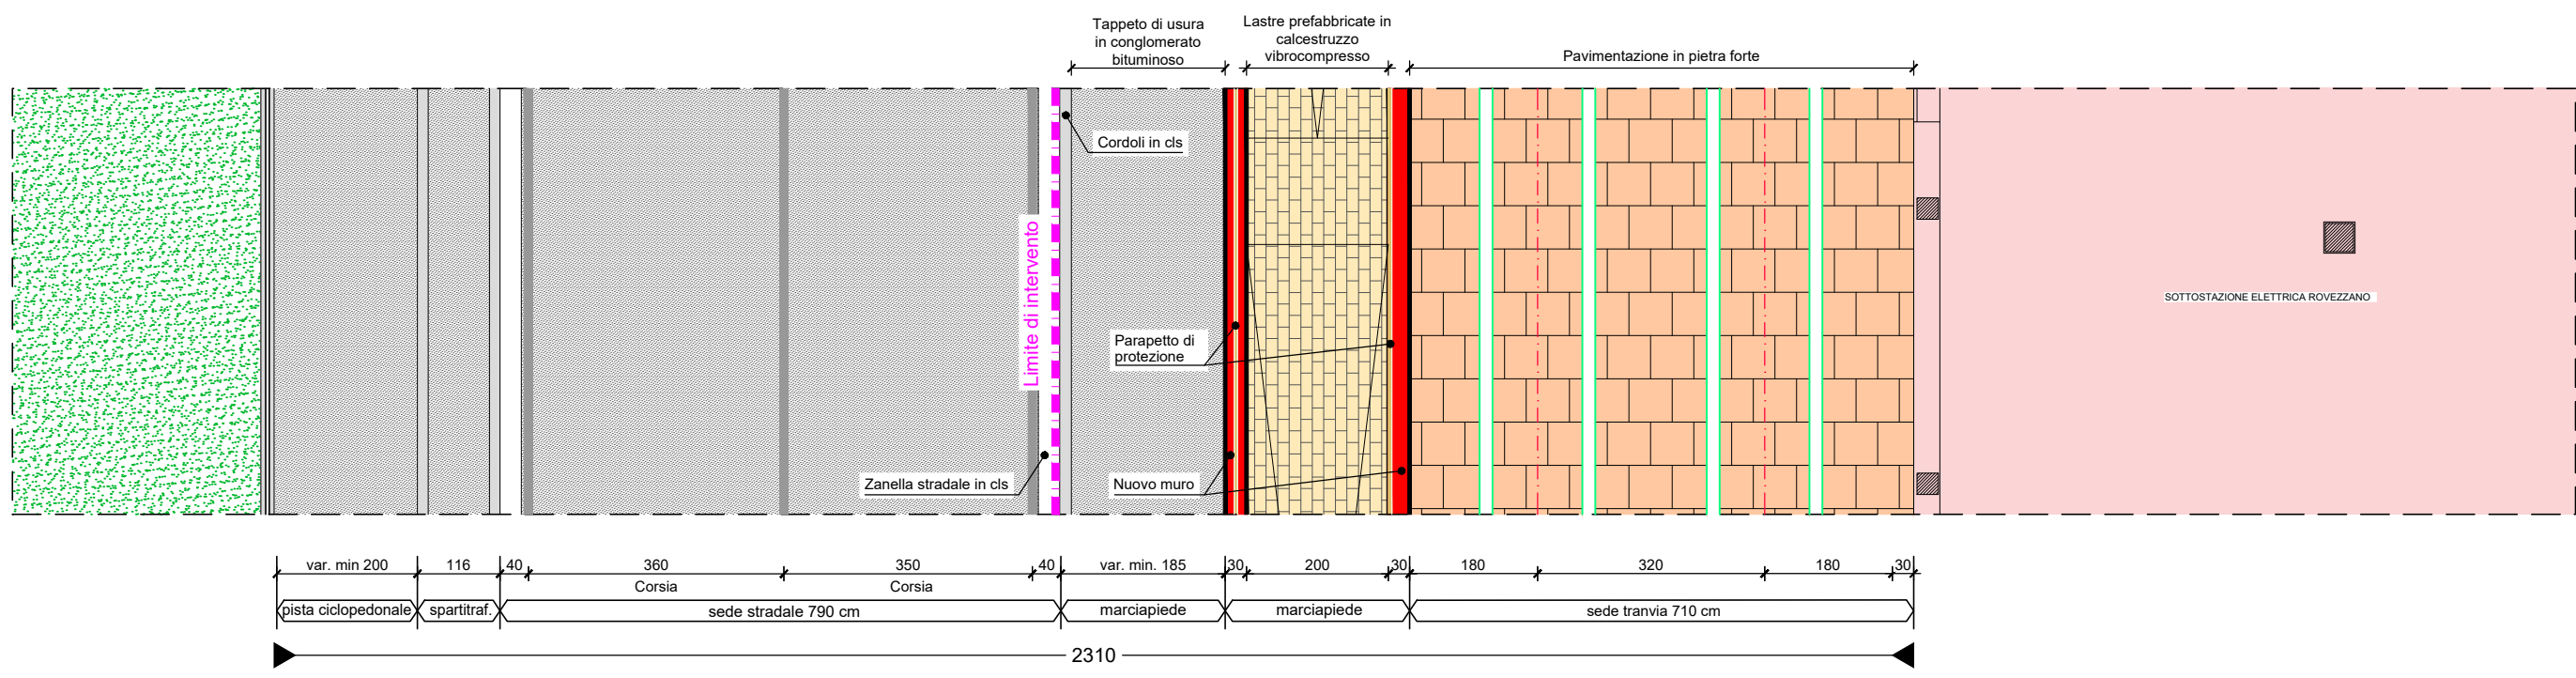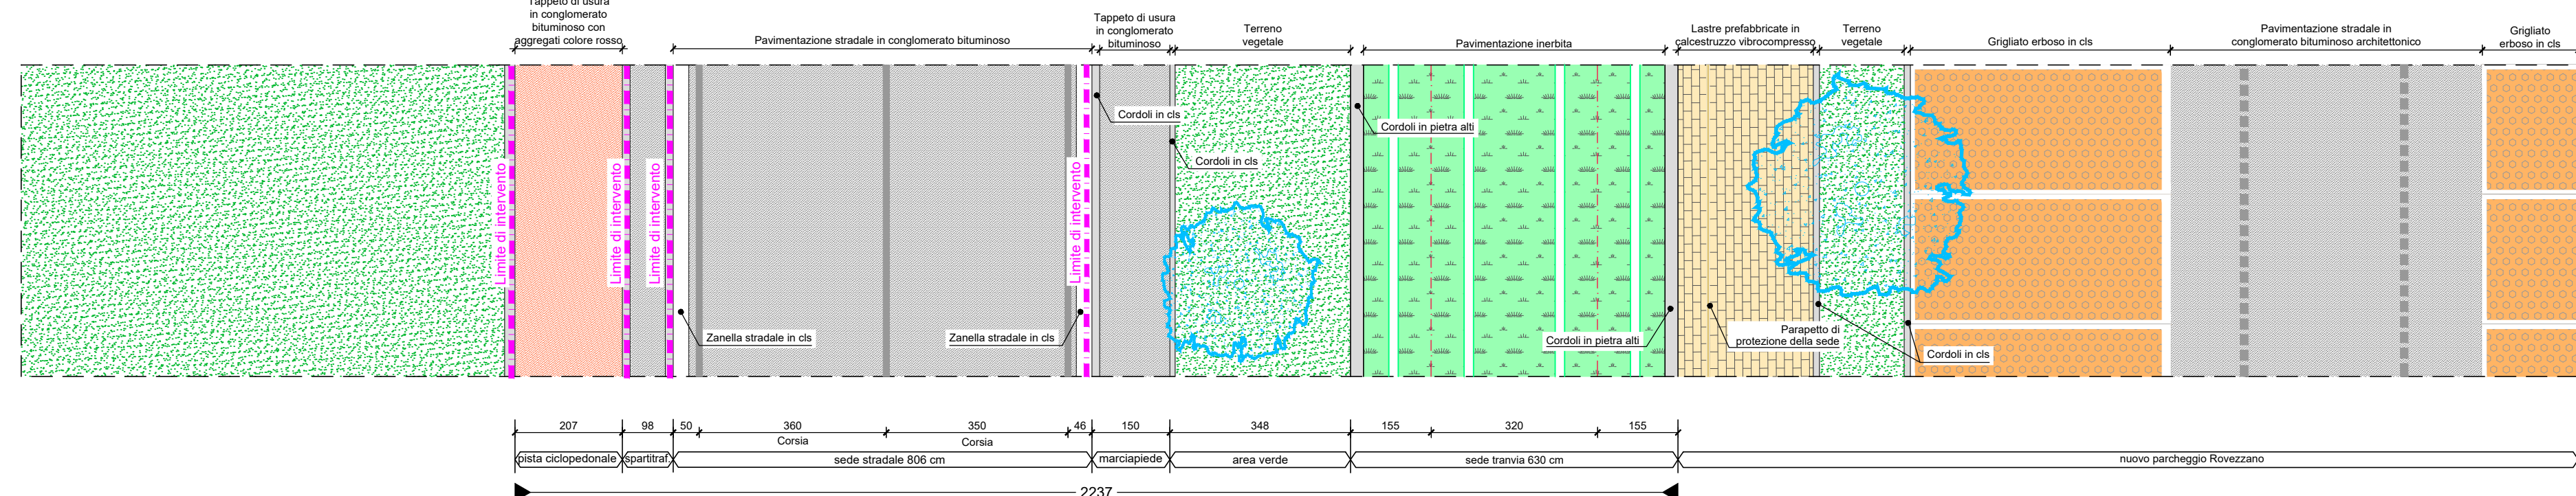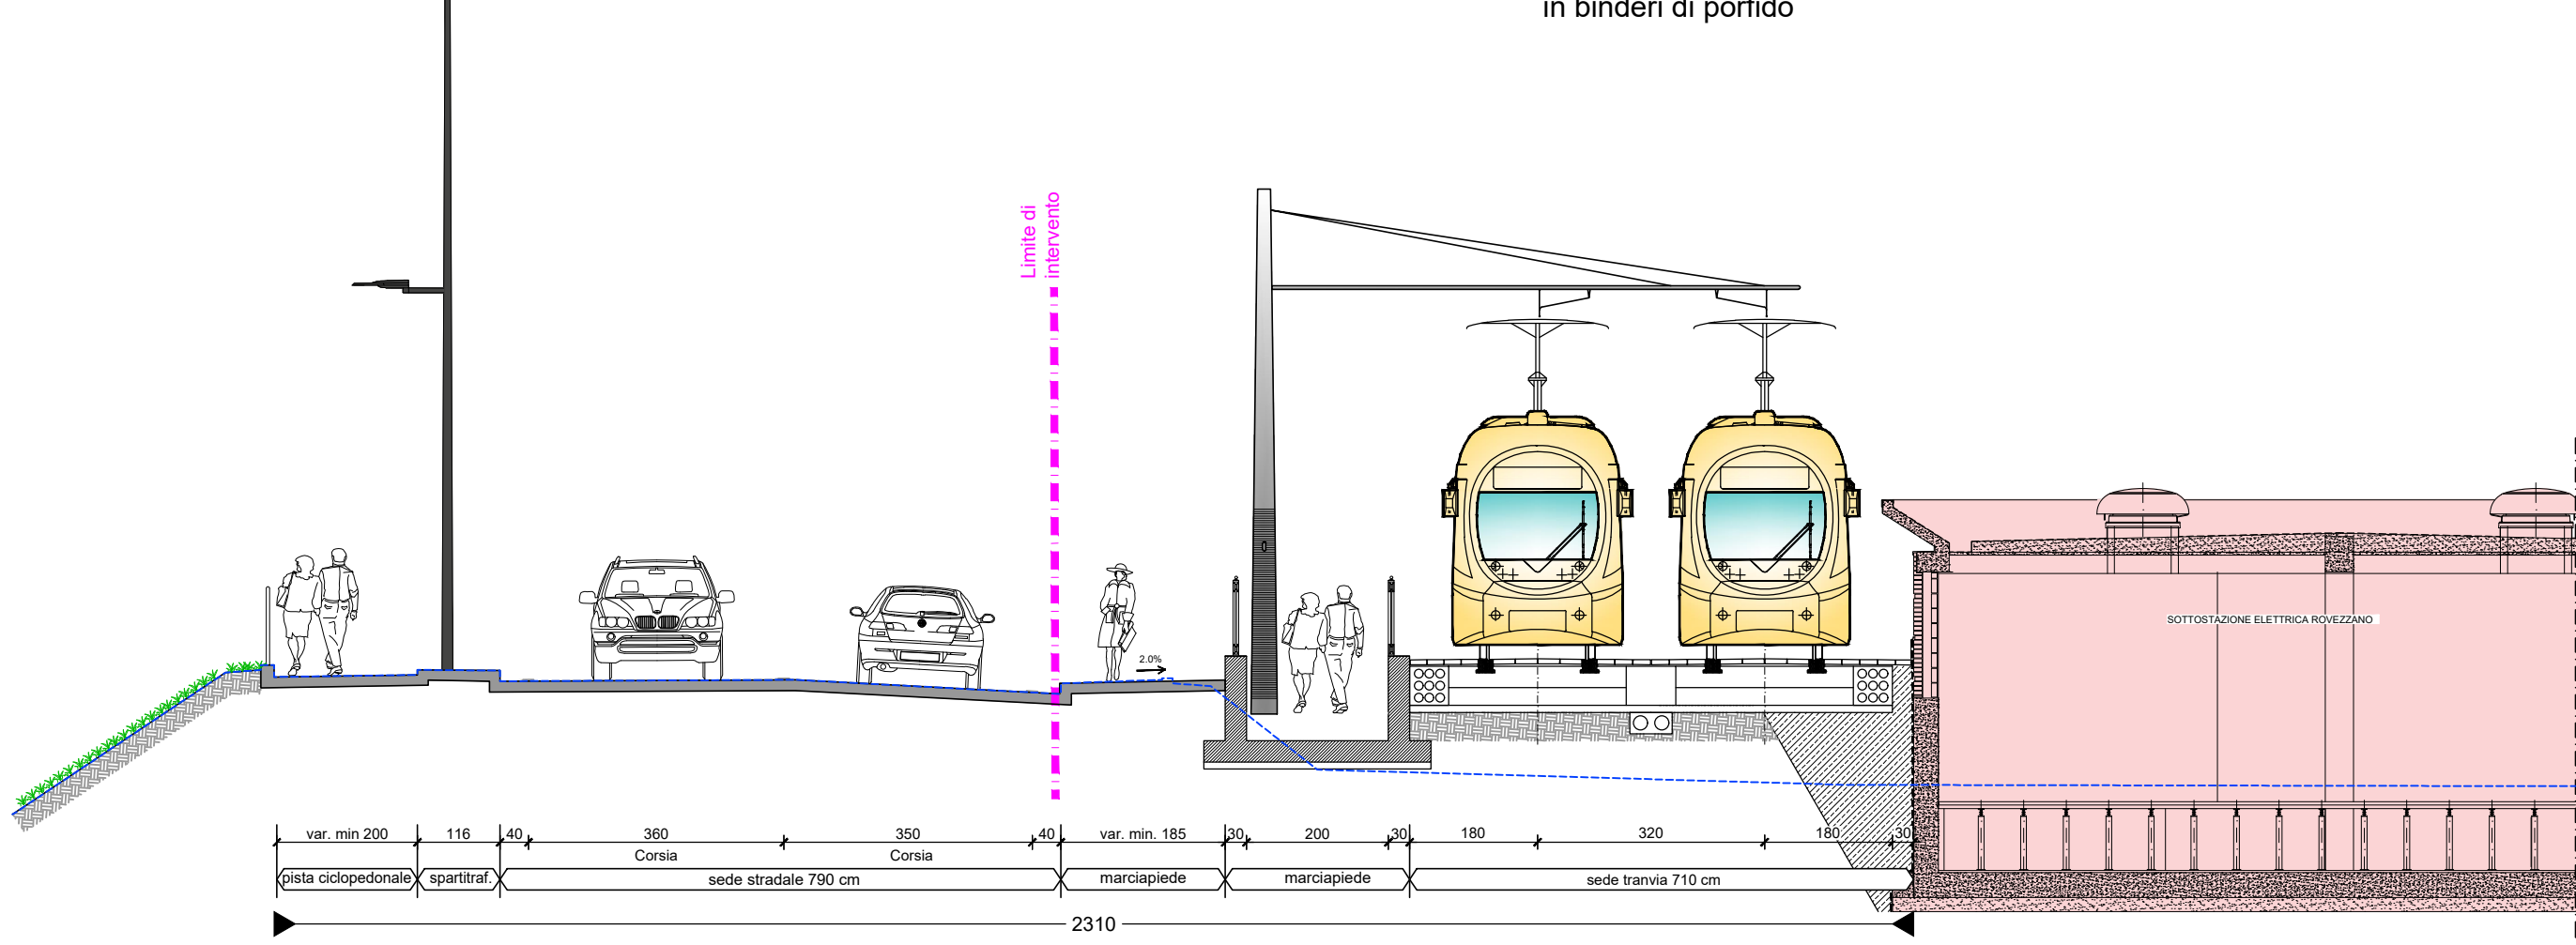

COMUNE DI FIRENZE
Direzione Nuove Infrastrutture - Ufficio Tramvia

Società TRAM DI FIRENZE S.P.A.
SISTEMA TRAMVIARIO DI FIRENZE
LINEA 3 (II lotto) - Tratta Libertà-Rovezzano

PROGETTO DEFINITIVO

INSERIMENTO URBANO
SEZIONI TRASVERSALI E PARTICOLARI COSTRUTTIVI
Sezioni trasversali - Tavola 18 di 18

COMUNE DI FIRENZE
IL RESPONSABILE DEL PROCEDIMENTO
ING. MICHELE PRIORE

TRAM DI FIRENZE
IL PRESIDENTE
DOTT. FABRIZIO BARTALONI

GRUPPO DI LAVORO

architecna engineering
ARCHITECTONICA ENGINEERING
IL COORDINATORE DELLA PROGETTAZIONE
ING. SANTI CAMINITI

Prestazioni specialistiche

Ing. Santi Caminiti	Progetto ferroviario e Studi Ingegnistici
Ing. Angela Totonola	Progetto degli Impianti Tecnologici
Ing. Maurizio Falvo	Progetto delle Strutture
Arch. Sebastiano Fusi	Progetto Architettonico/Panoramico e Intervento Urbano
Ing. Pietro Caminiti	Progetto delle Opere Strutturali
Dot. Gaetano Roberti Cacciari	Progetto Geologico
Dot.ssa Laura Polegninchi	Indagini preliminari Archeologiche
Ing. Gabriele Benvenuti	Valutazione previsionale Impatto Acustico
Ing. Saverio Caminiti	Realizzazione della prima elaborazione per la Sicurezza
Ing. Francesca Tamburini	Realizzazione studi di carattere Ambientale
Ing. Andrea Spinosa	Realizzazione di Piani Economici e Finanziari



COMMESSA	FASE	COMPARTO	DOCUMENTO	REV.	SCALA	NOME FILE
FL322	PD	INU	SZ016	0B	1:100	FL322-PD-INU-SZ016-0B.dwg
REV.	DATA	DESCRIZIONE	REDATTO	VERIFICATO	APPROVATO	
0A	maggio 2023	Prima emissione	SDA Progetti	Fulci	Caminiti	
0B	agosto 2024	Emissione a seguito di conferenza interna C.d.F.	SDA Progetti	Fulci	Caminiti	