

SISTEMA TRAMVIARIO FIORENTINO - LINEA 4.1 LEOPOLDA-PIAGGE

Avvio Lavori Fase 0: Cantierizzazione Preliminare



Fase 0


1 Campo base E1 (Lato Nord)

2 Campo base E1 (Lato Sud)

3 Parco Pesciolino

4 Deposito via Lombardia

5 Cantieri E1, D3, D2

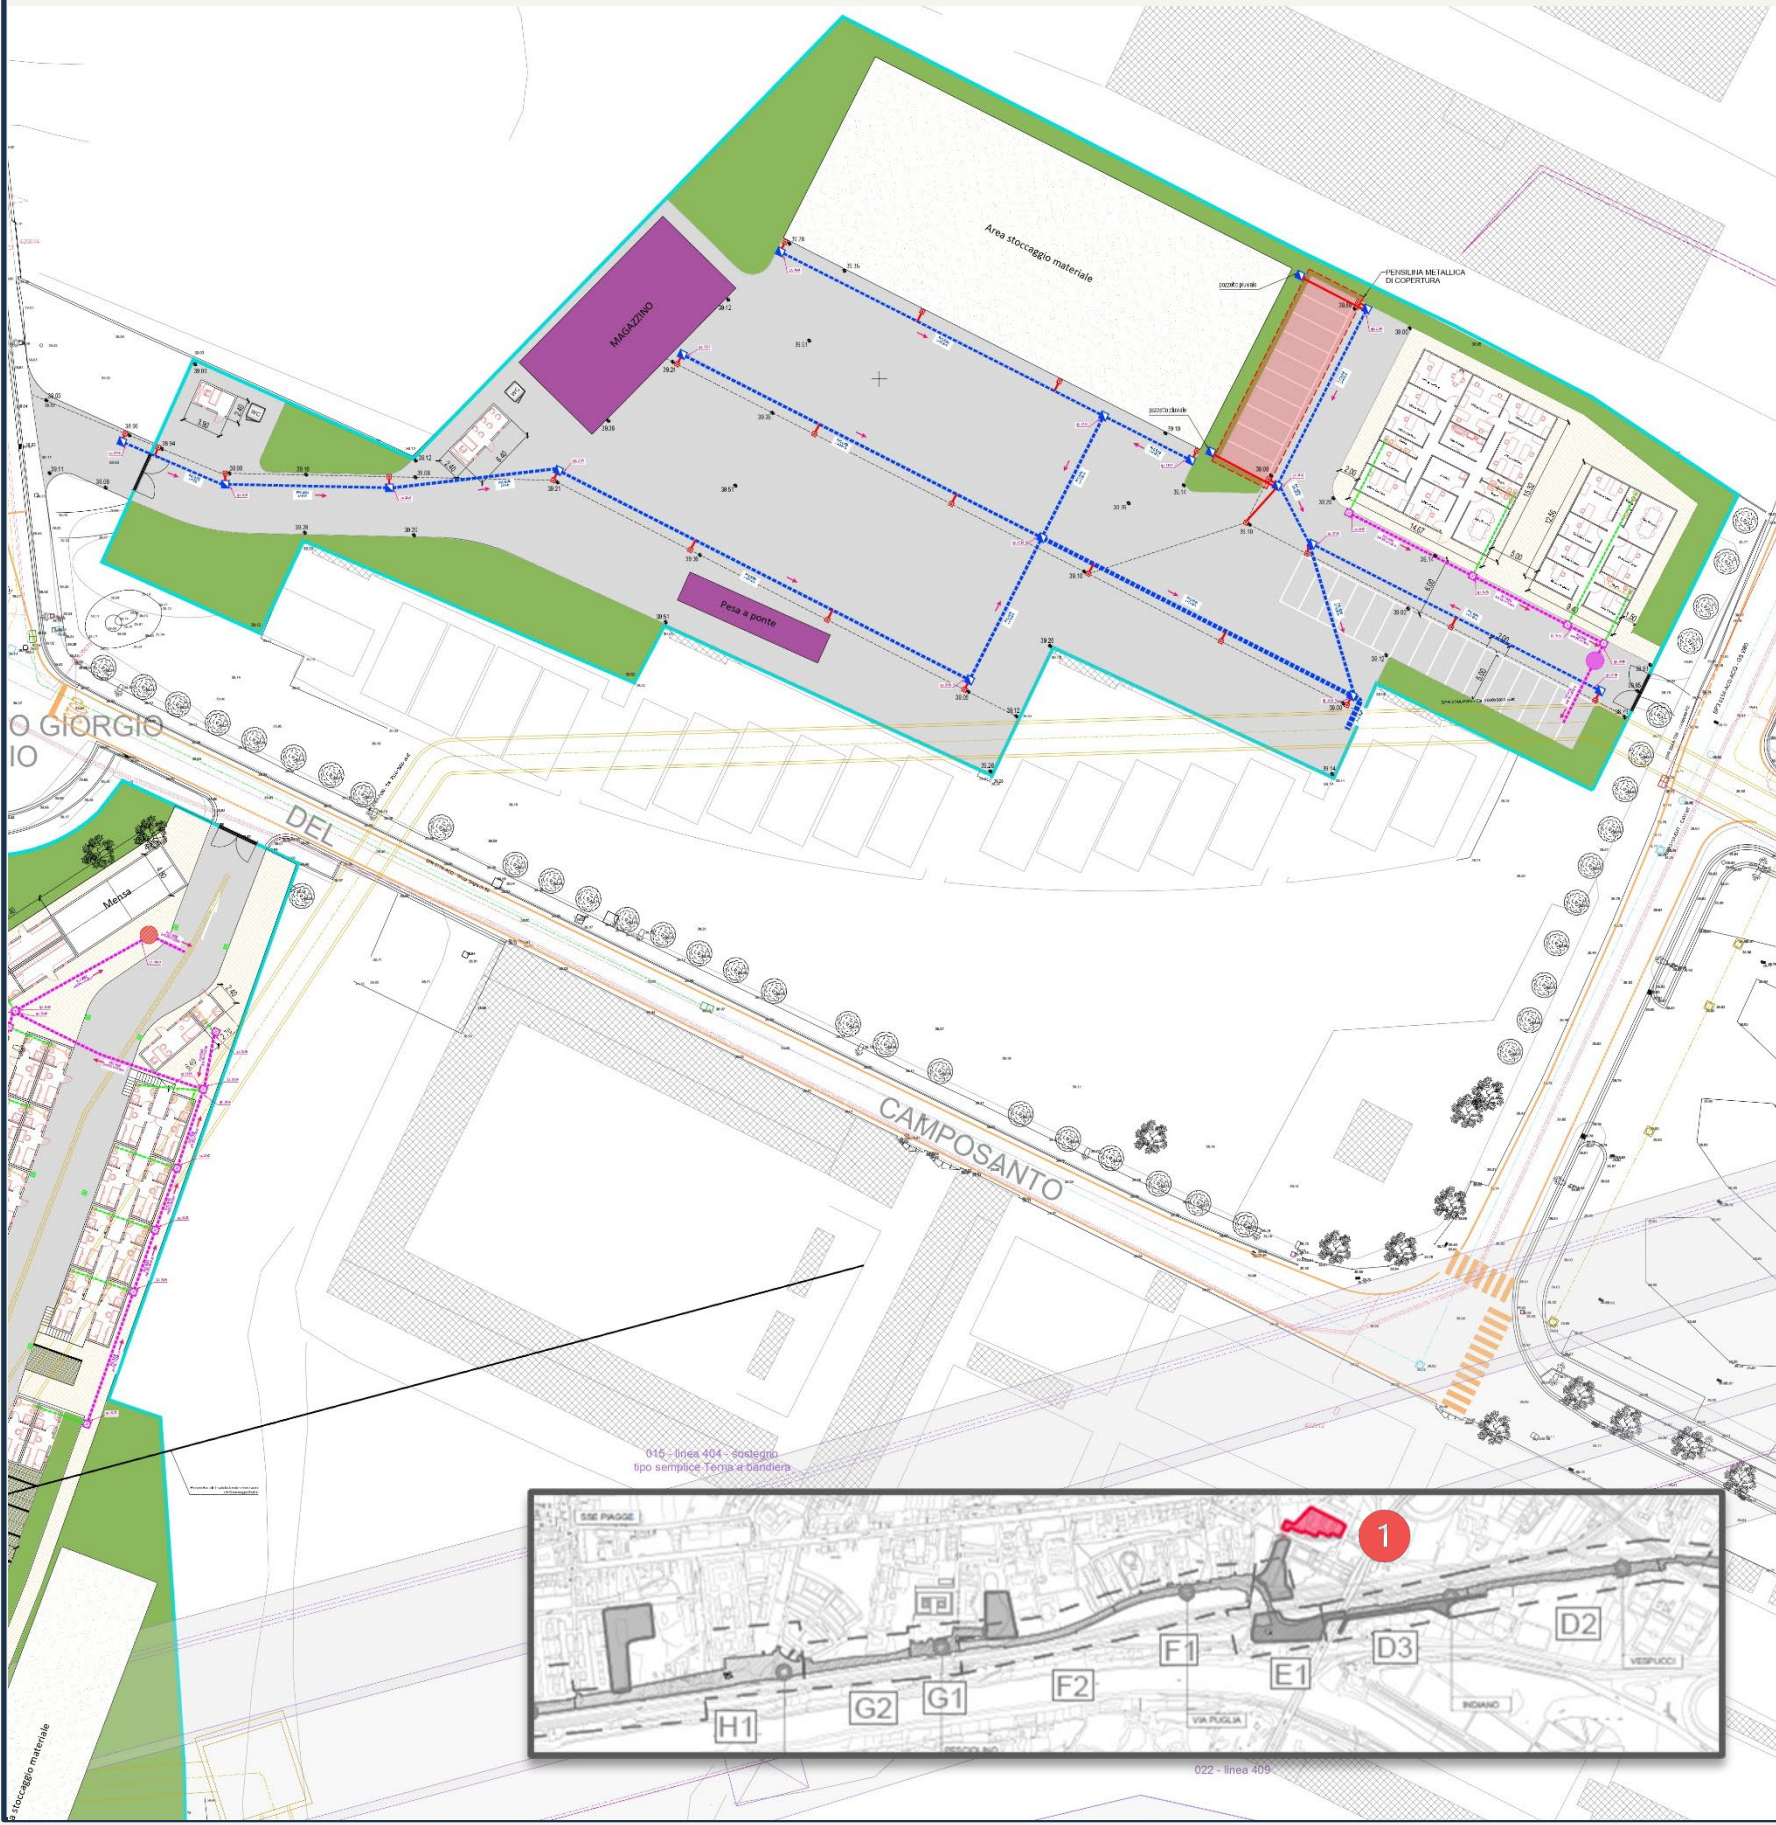

AREA 1 DI 5 |

CAMPO BASE E1

LATO NORD

Destinazione d'uso
Area magazzino ed uffici logistici.


- Attività
- Sfalci
 - Bonifica ordigni
 - Movimenti terra
 - Montaggio strutture
 - Sottoservizi e sistemazioni urbane


Mitigazione

Recinzioni di cantiere fisse, telo ombreggiante, viabilità pavimentate, raccolta acque meteoriche.

Focus Dettaglio

Salvaguardia Orti. Il progetto è stato rigorosamente adattato per proteggere integralmente gli orti urbani adiacenti, mantenendo intatto questo spazio per la comunità.

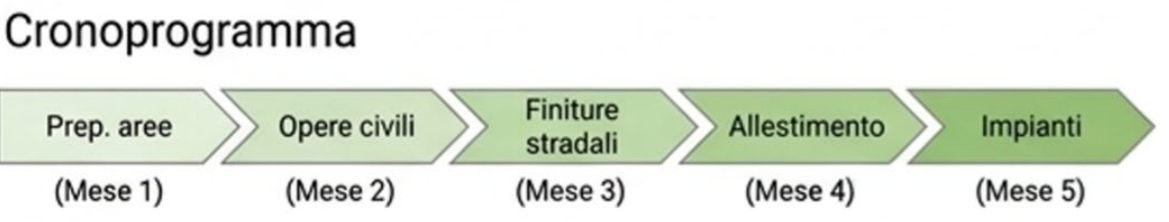

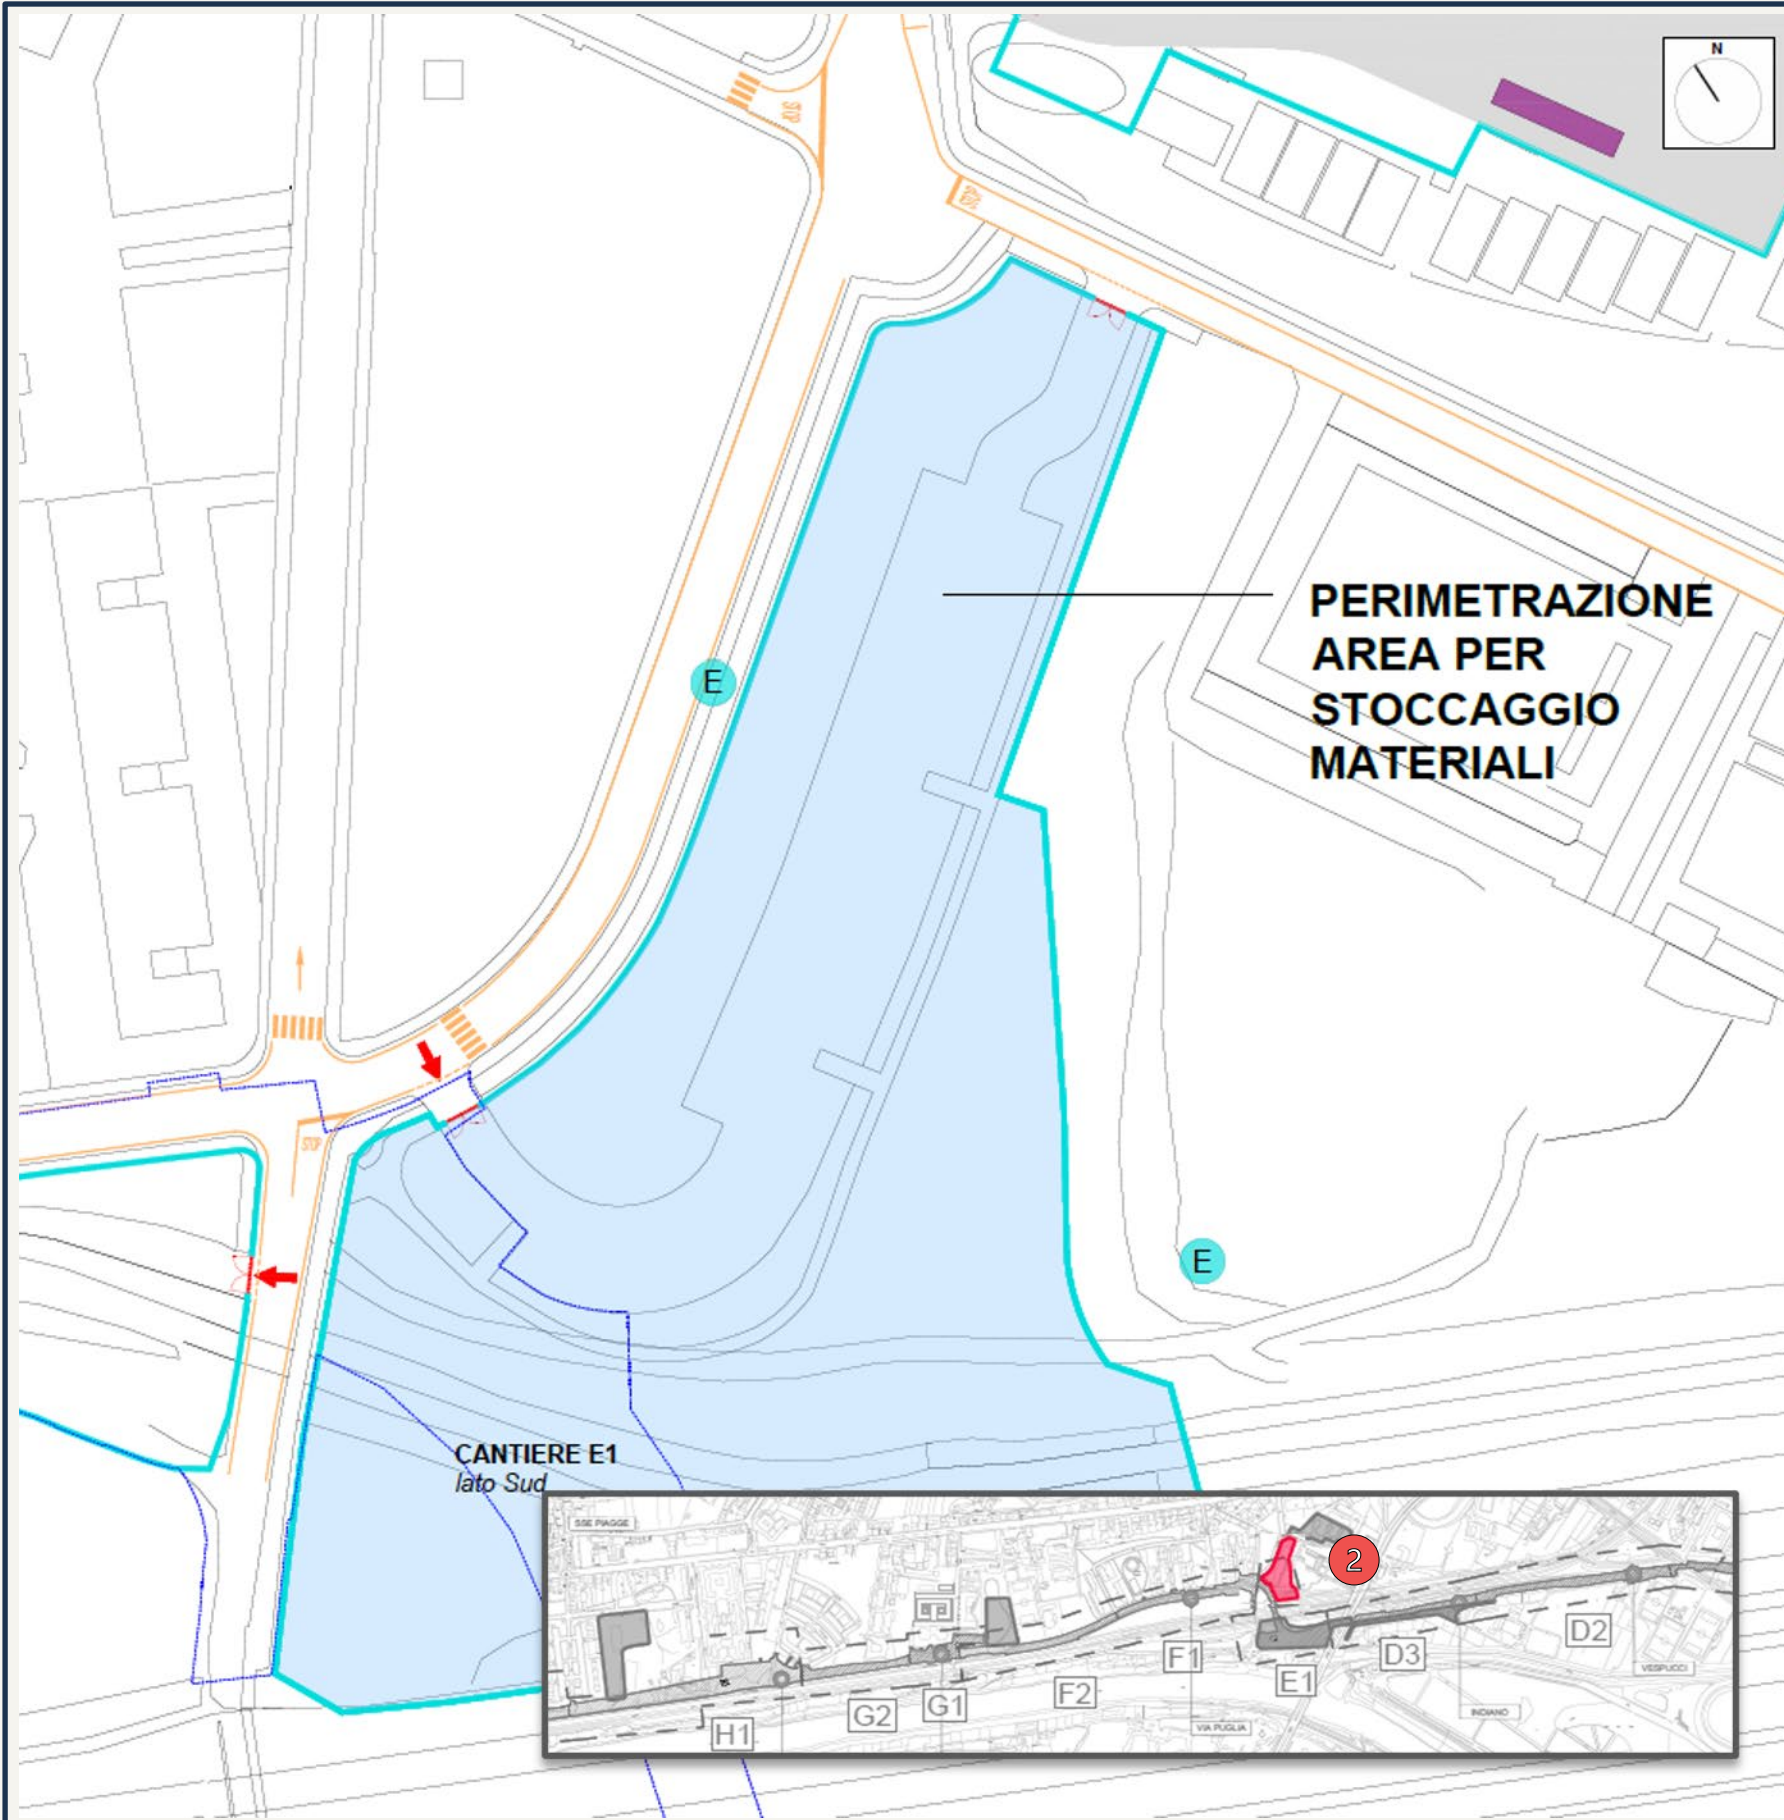

AREA 2 DI 5 |

CAMPO BASE E1 LATO SUD


Destinazione d'uso

Stoccaggio materiali e perimetrazione campo base.

Attività



Sfalci

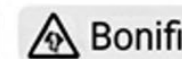

Bonifica ordigni



Movimenti terra



Sistemazioni urbane e sottoservizi.

Mitigazione


Recinzioni di cantiere fisse, telo ombreggiante.

Focus Dettaglio

Tutela del Verde. Implementazione di protocolli specifici per la salvaguardia delle alberature esistenti nell'area di intervento.

Cronoprogramma

Integrato nel piano generale del Campo Base E1 (Mesi 1-5).

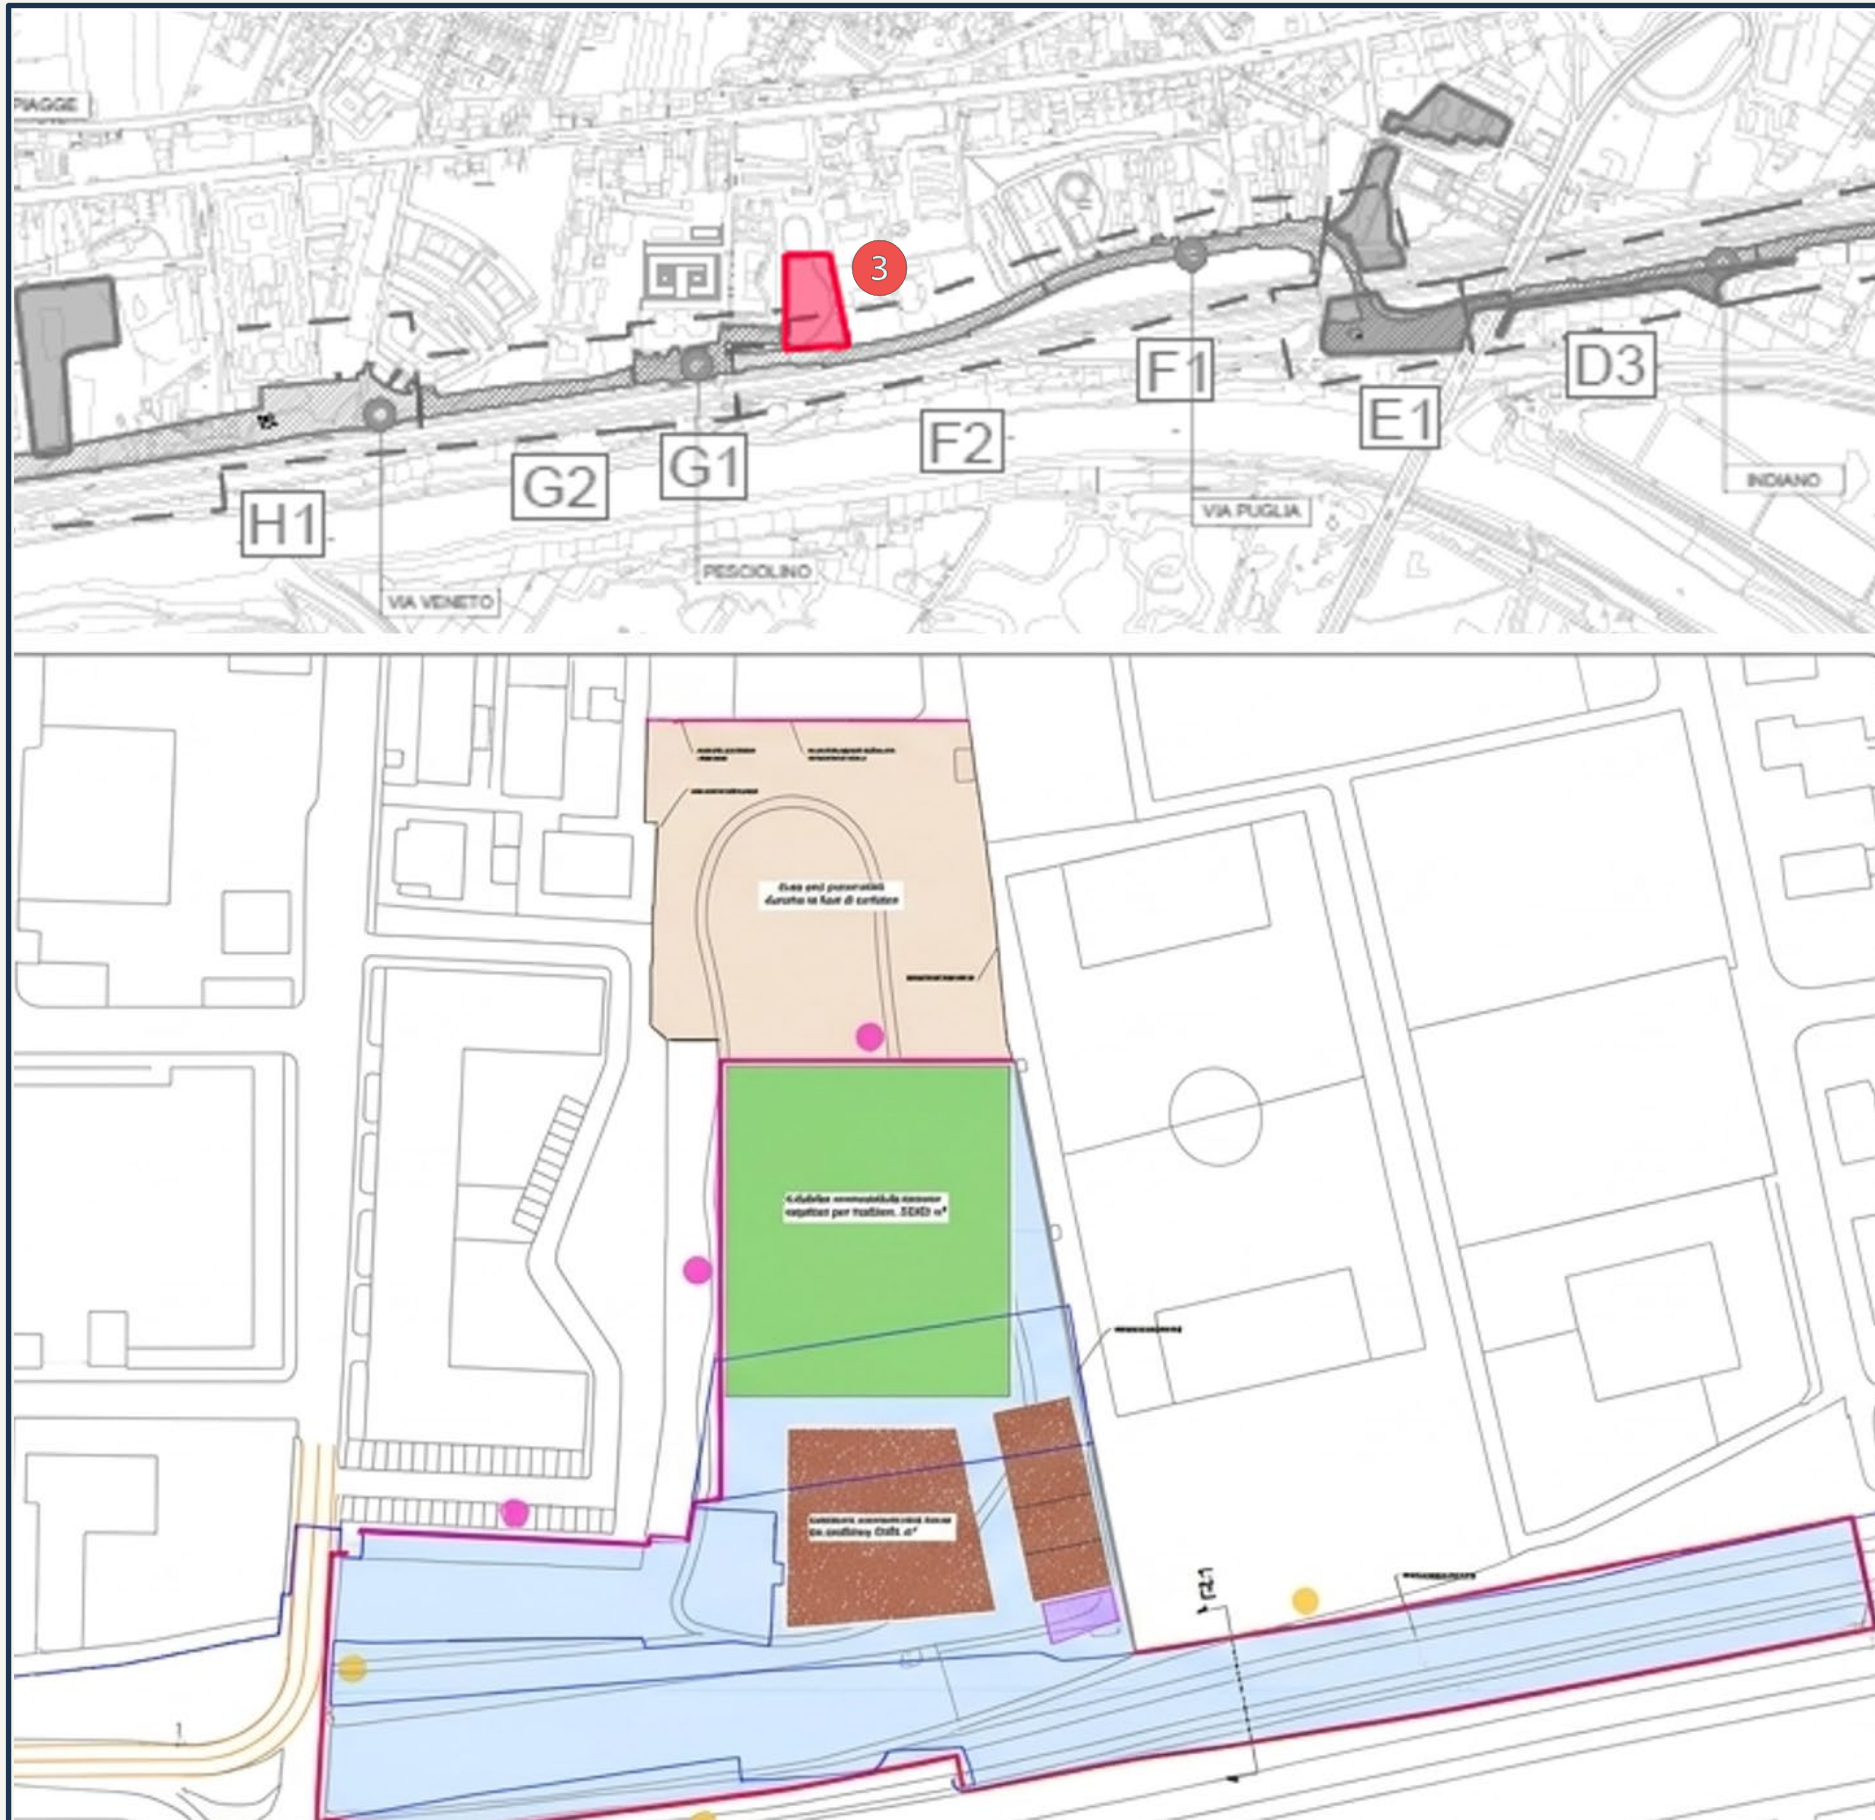

AREA 3 DI 5 |

PARCO PESCIOLINO

Destinazione d'uso

Stoccaggio materiali provenienti da scavo.

Attività



Sfalci e abbattimenti puntuali



Bonifica ordigni




Movimenti terra



Sistemazioni urbane e sottoservizi.

Mitigazione

Materassino fonoassorbente sulle aree sensibili, cannoni abbattimento polveri ad acqua, telo antipolveri, recinzioni fisse, copertura dei terreni vegetali.

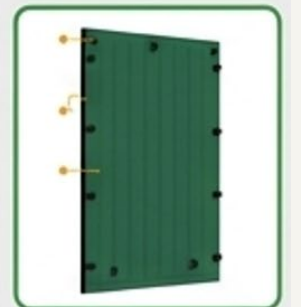

Focus Dettaglio

Area Cani Provvisoria.

Progettazione e creazione di uno spazio dedicato provvisorio per minimizzare i disagi alla comunità durante la cantierizzazione.


Cronoprogramma

Delimitazione
(Mese 1)

Preparazione
(Mese 3)

Opere civili
(Mese 4)

Impianti
(Mese 5)

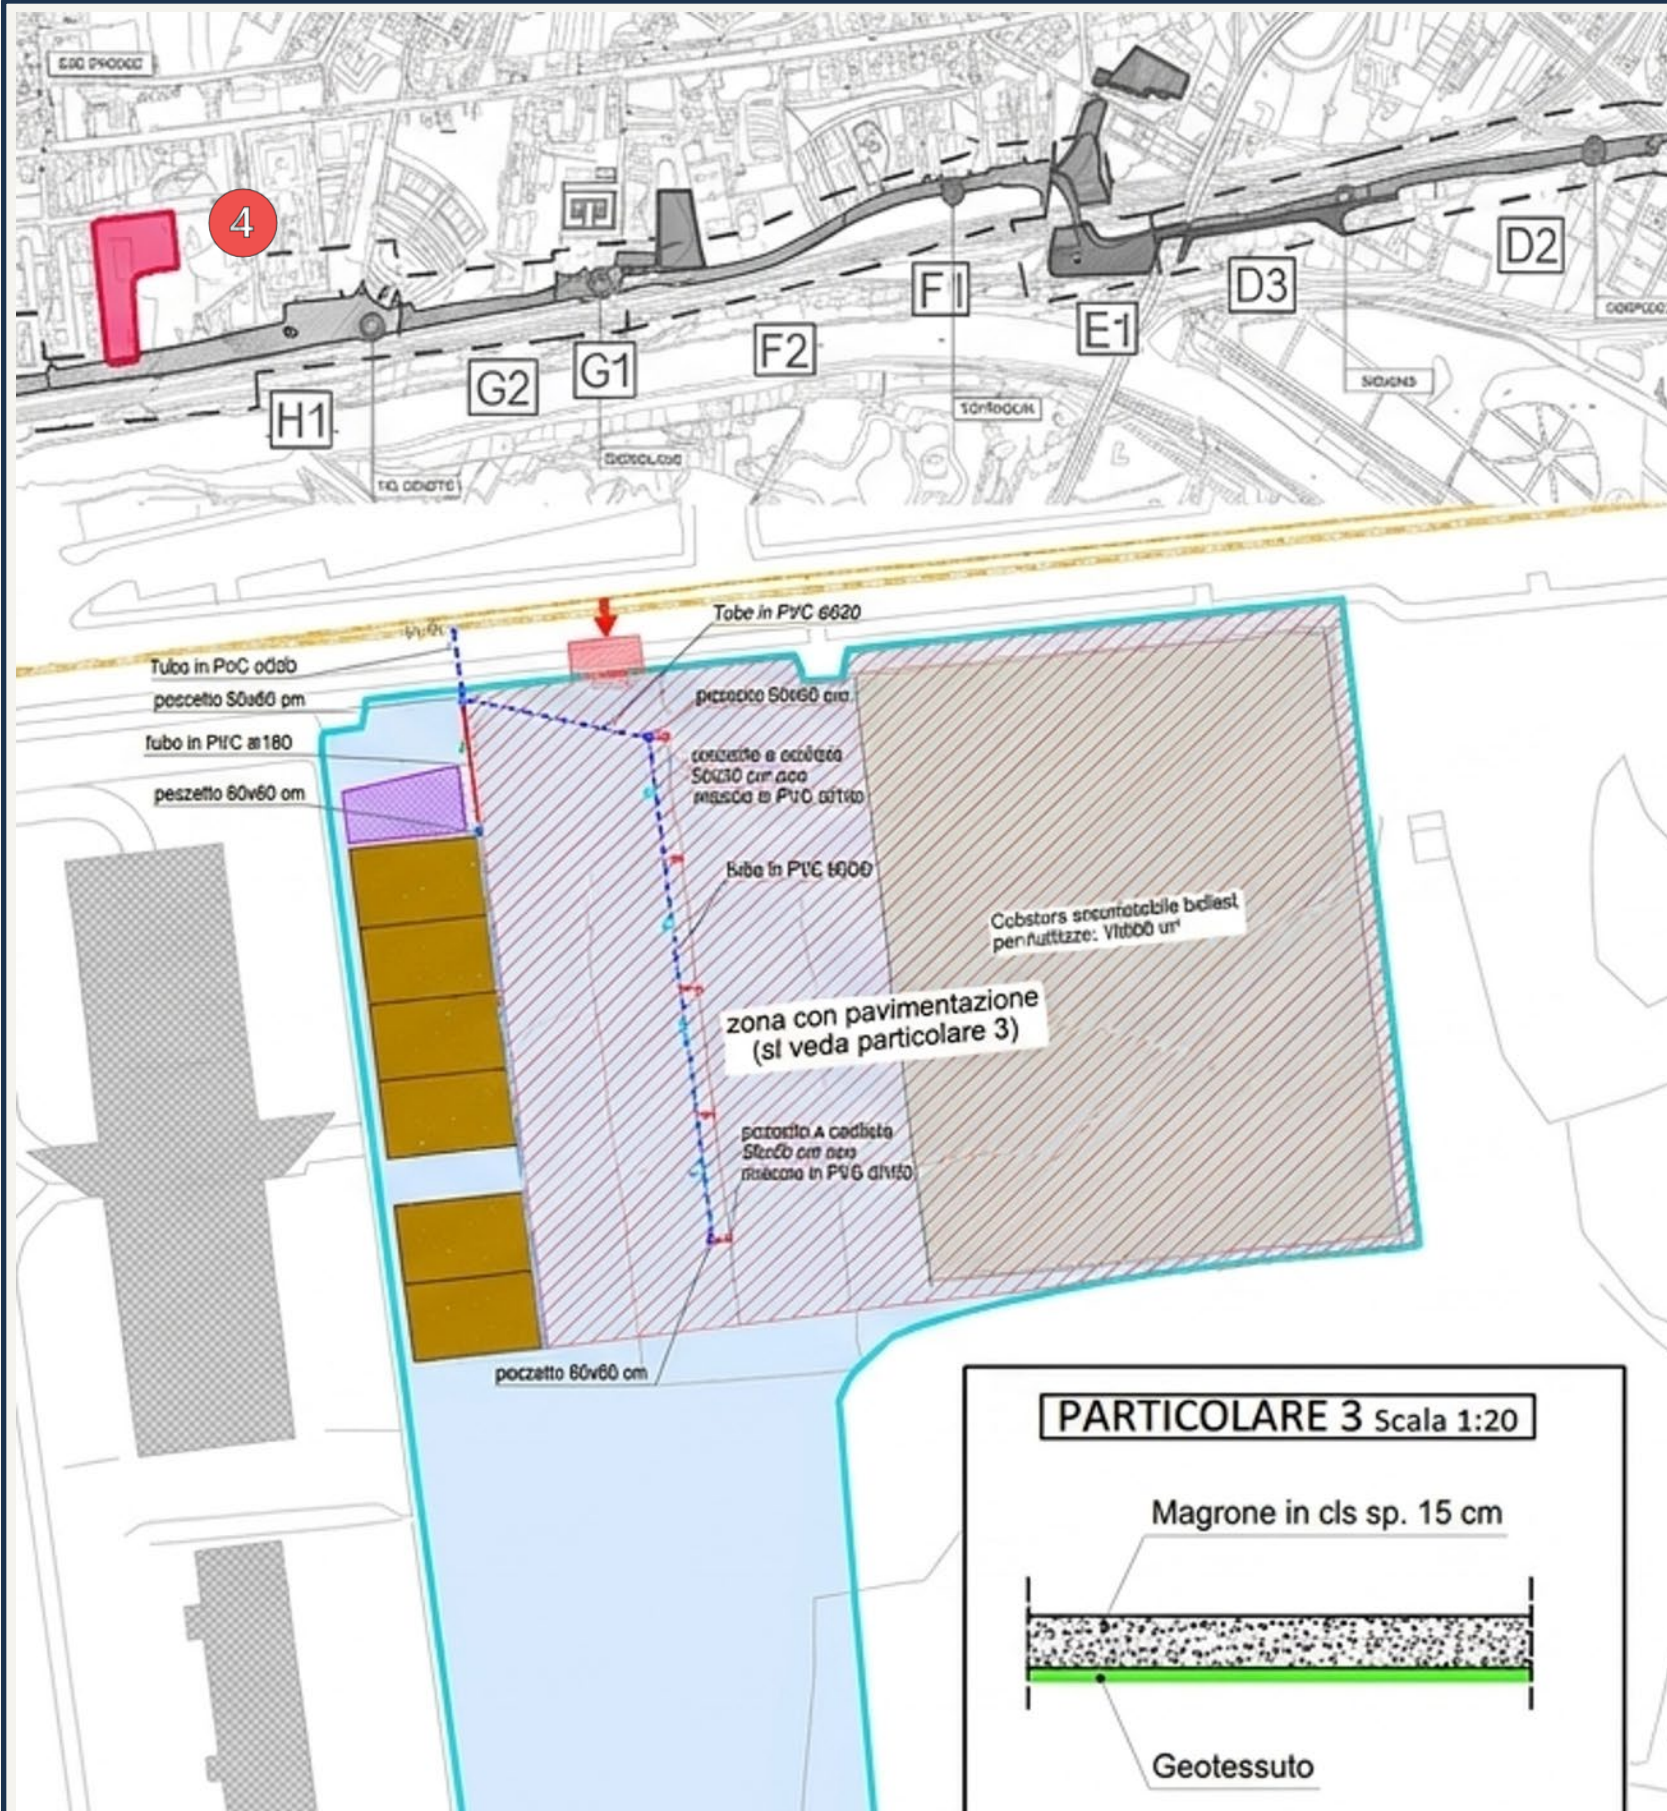

AREA 4 DI 5 |

DEPOSITO VIA LOMBARDIA

Destinazione d'uso

Stoccaggio materiali provenienti da scavo.

Attività



Sfalci e abbattimenti puntuali



Bonifica ordigni



Movimenti terra



Sistemazioni urbane e sottoservizi.

Mitigazione

Pavimentazione avanzata aree di stoccaggio, rete di raccolta acque meteoriche, cannoni ad acqua, telo antipolveri, recinzioni fisse.





Cronoprogramma

Prep. aree (Mese 1)

Opere civili (Mese 2)

Allestimento (Mese 3)

Impianti (Mese 4)

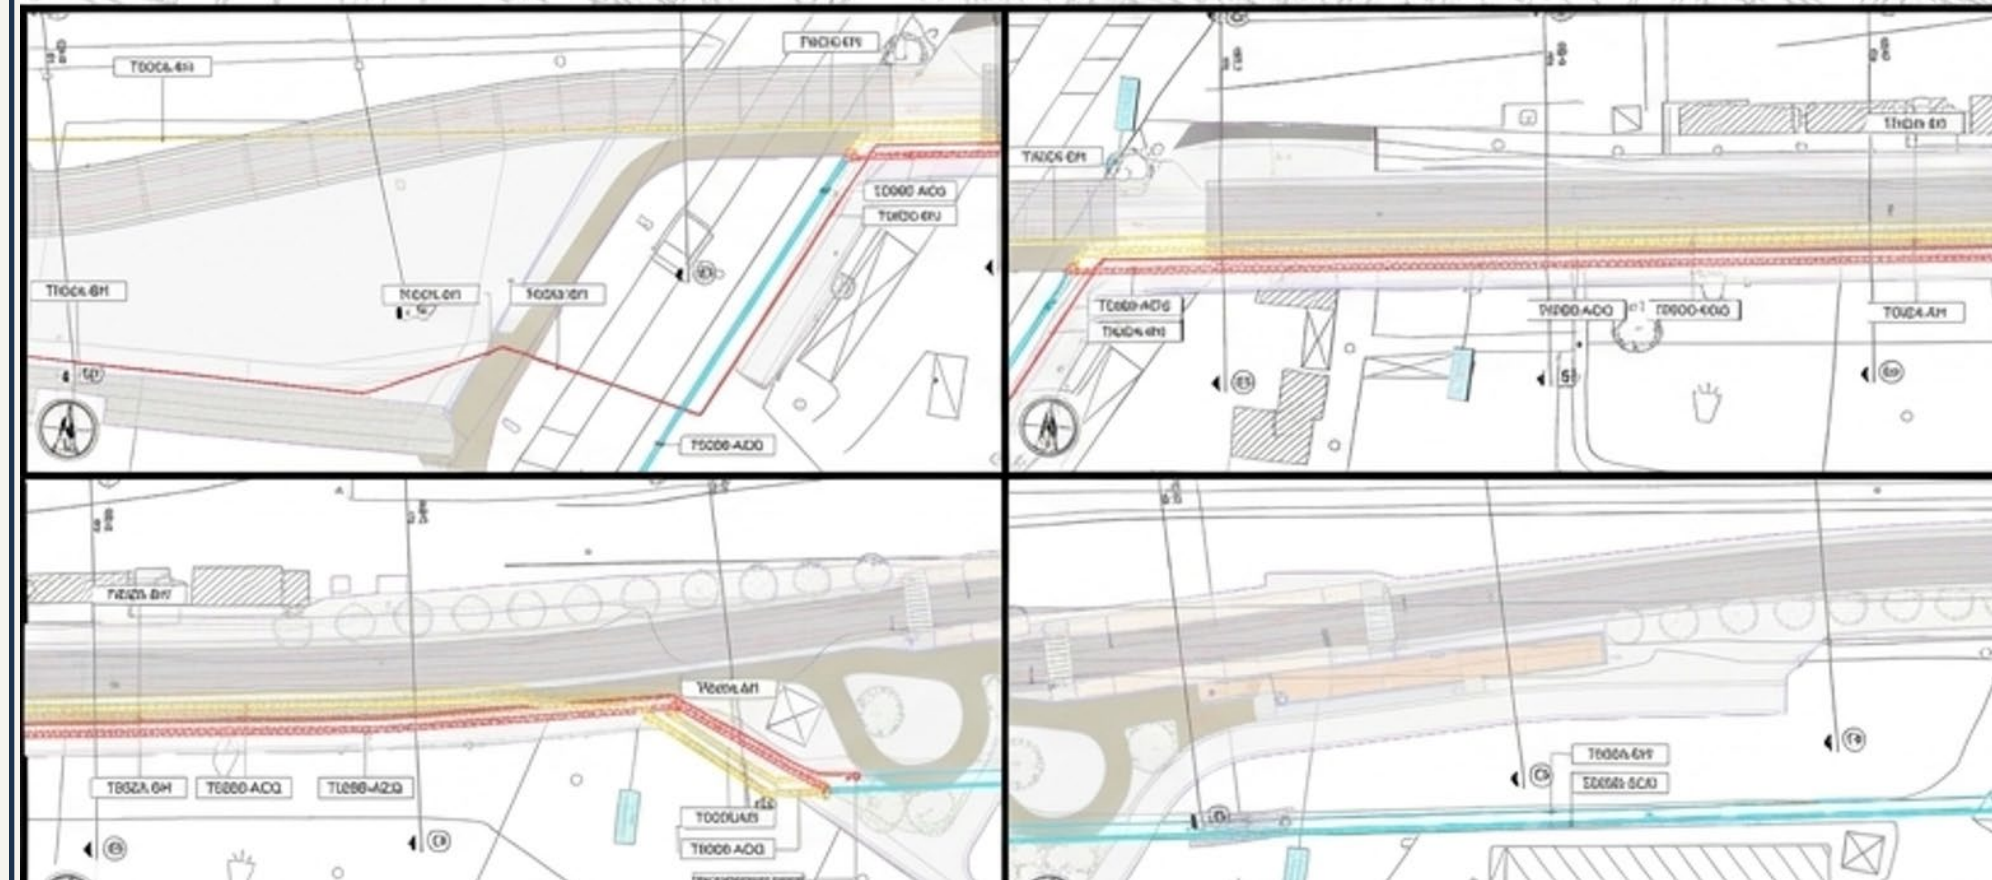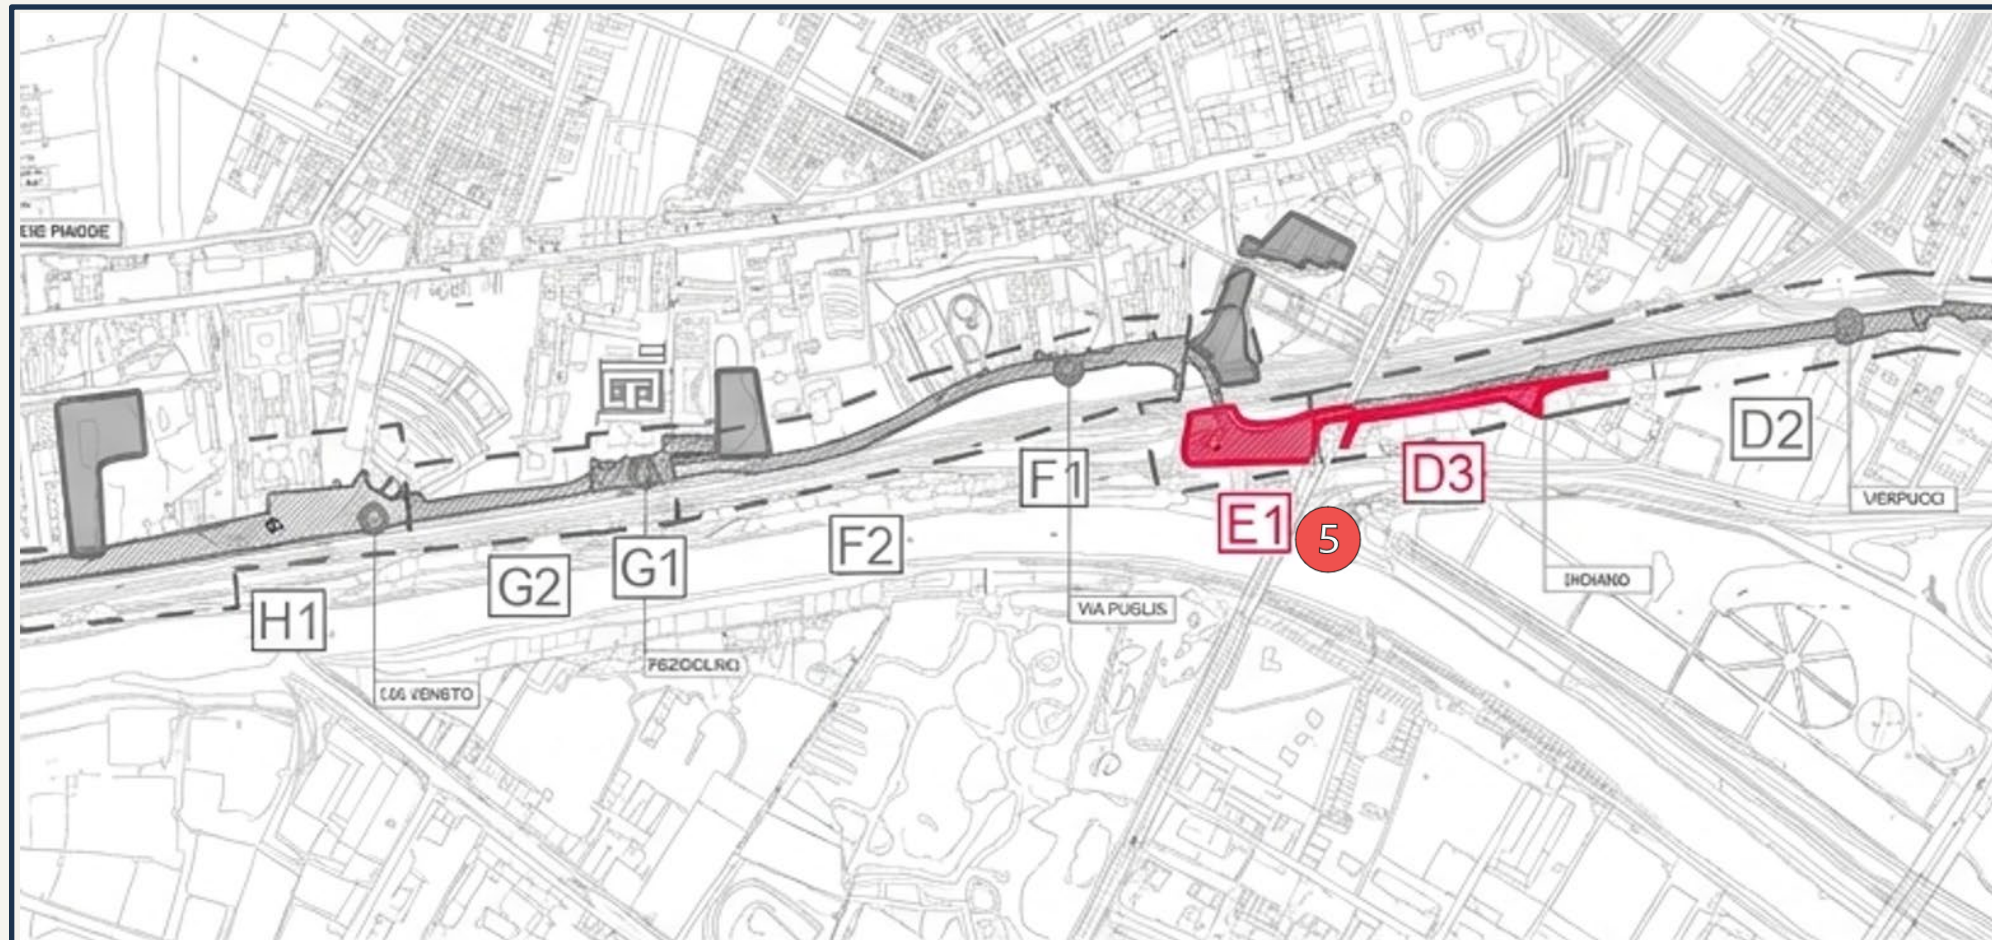

AREA 5 DI 5 |

CANTIERI OPERATIVI E1,D3 E D2

Destinazione d'uso

Linea di tracciato e cantieri operativi.

Attività



Sfalci e abbattimenti



Bonifica ordigni



Movimenti terra



Spostamento vitale sottoservizi.

Eco-Green

Mitigazione

Materassino fonoassorbente sulle aree sensibili, telo antipolveri, recinzioni di cantiere fisse.

Focus Dettaglio

Continuità Urbana. Gestione complessa dello spostamento degli acquedotti (Backer Hughes e Publiacqua) garantendo il rigoroso mantenimento della viabilità esistente.

Cronoprogramma

Prep. aree
(Mese 1)

Opere civili
(Mese 2)

Spostamento sottoservizi
(Continuativo: Mesi 3-6)

Sintesi Temporale: Cronoprogramma Fase 0 (Mesi 1-6)

	Mese 1	Mese 2	Mese 3	Mese 4	Mese 5	Mese 6
Campo Base	Prep. aree	Opere civili	Finiture str.	Allestimento	Impianti	
Parco Pesciolino	Delimitazione		Prep. aree	Opere civili	Impianti	
Area Via Lombardia	Prep. aree	Opere civili	Allestimento	Impianti		
Cantieri E1, D2, D3	Prep. aree	Opere civili	Spostamento sottoservizi			

 Campo Base  Parco Pesciolino  Via Lombardia  Cantieri E1, D2, D3  Attività continuativa (tratteggio)