




SEZIONE TIPO 1 - STATO DI FATTO - scala 1:100
- Viale Don G. Minzoni

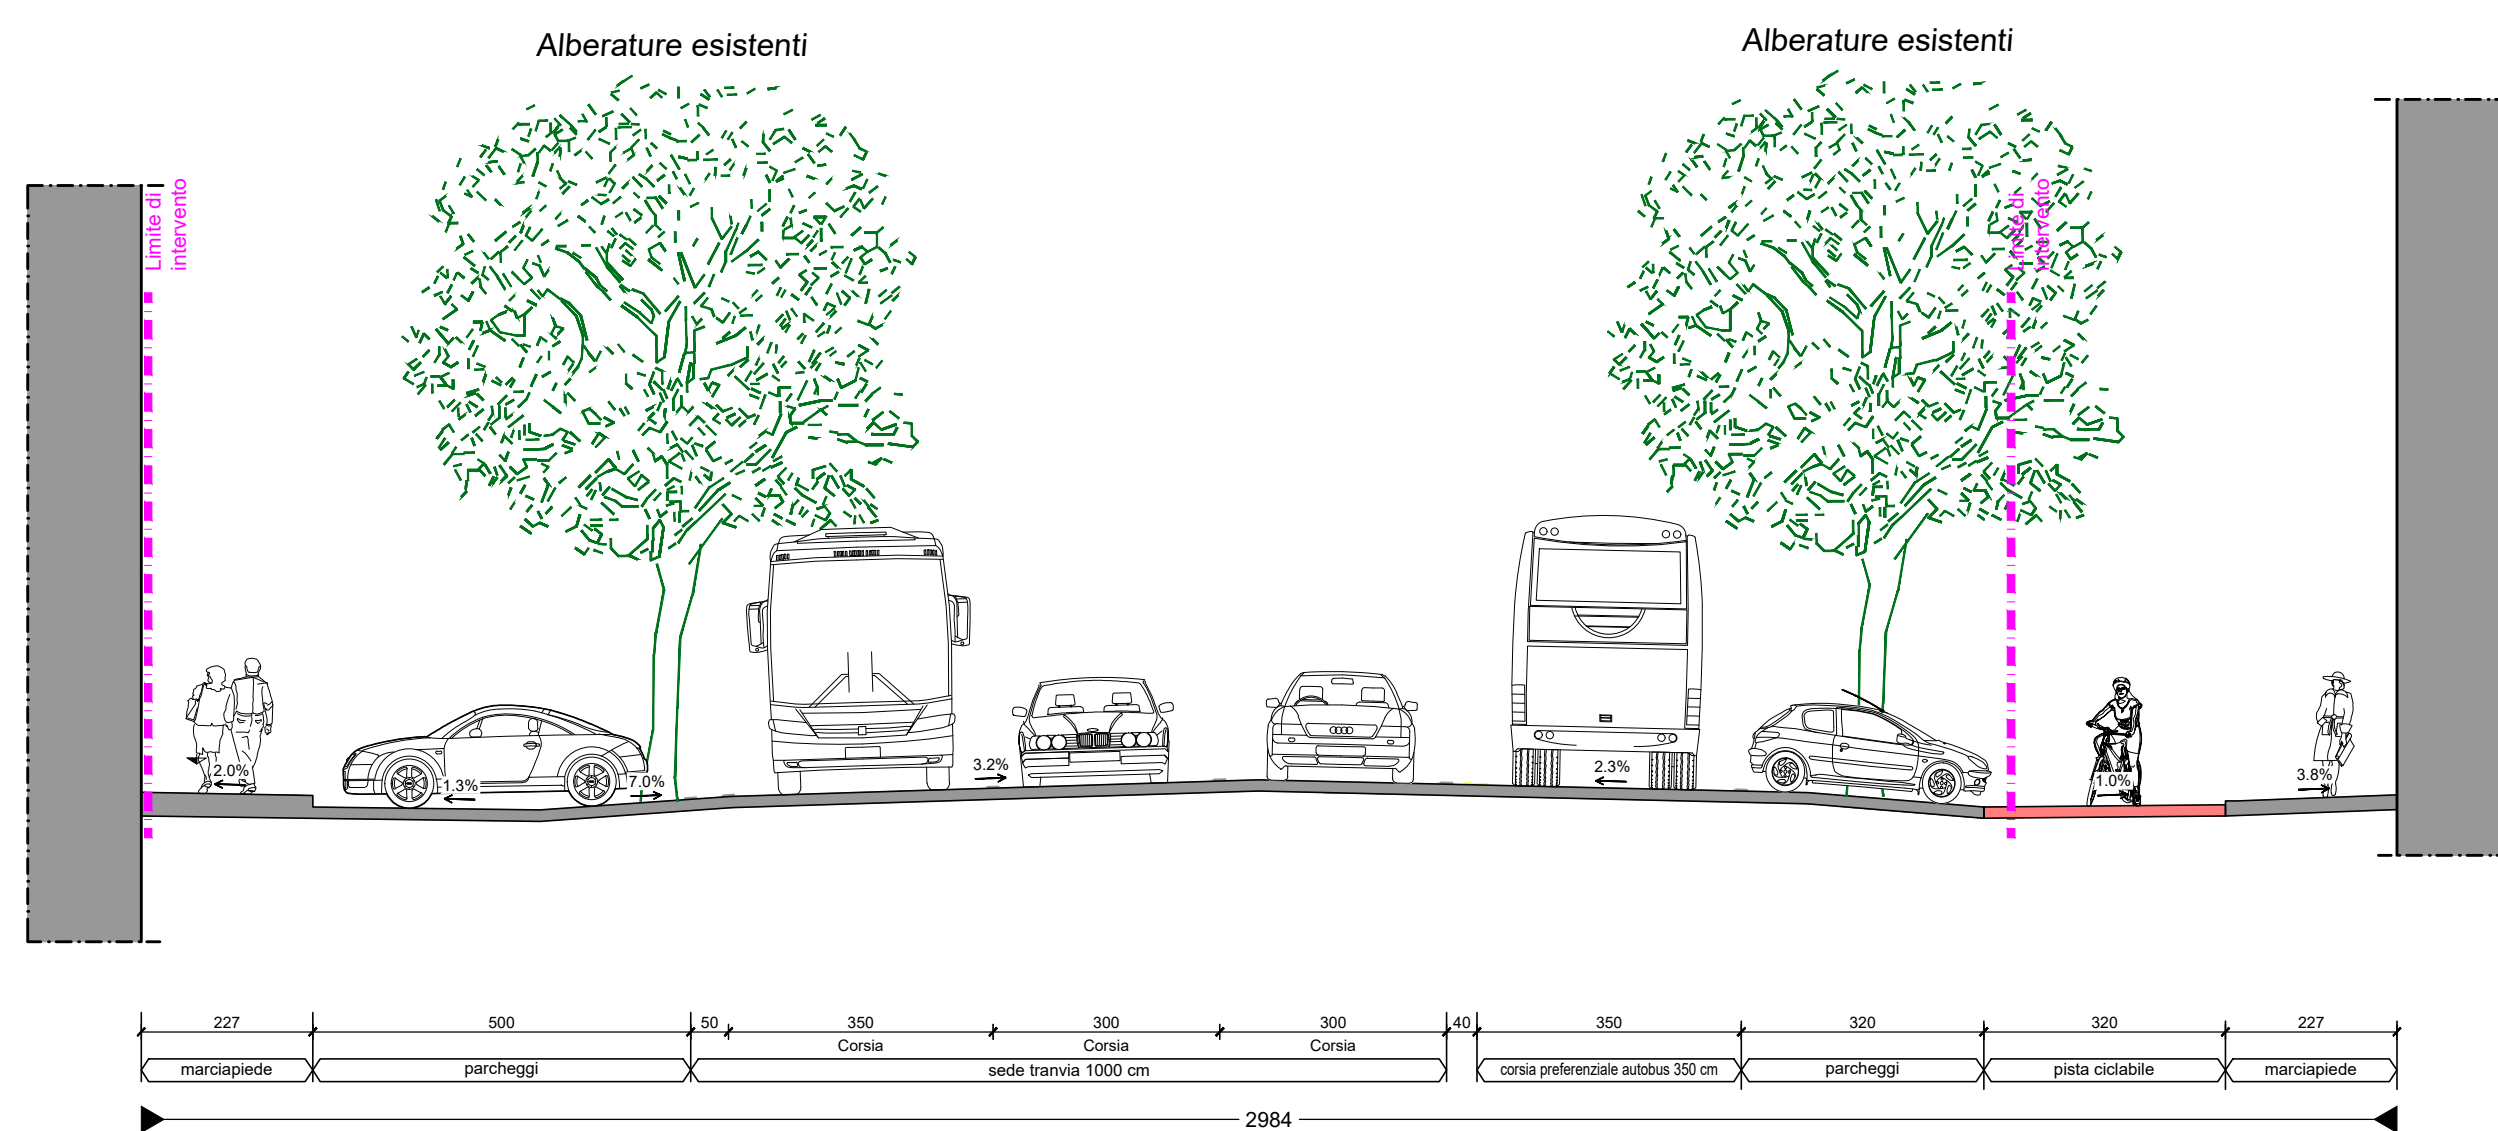






SEZIONE TIPO 2 - STATO DI FATTO - scala 1:100
- Viale Matteotti

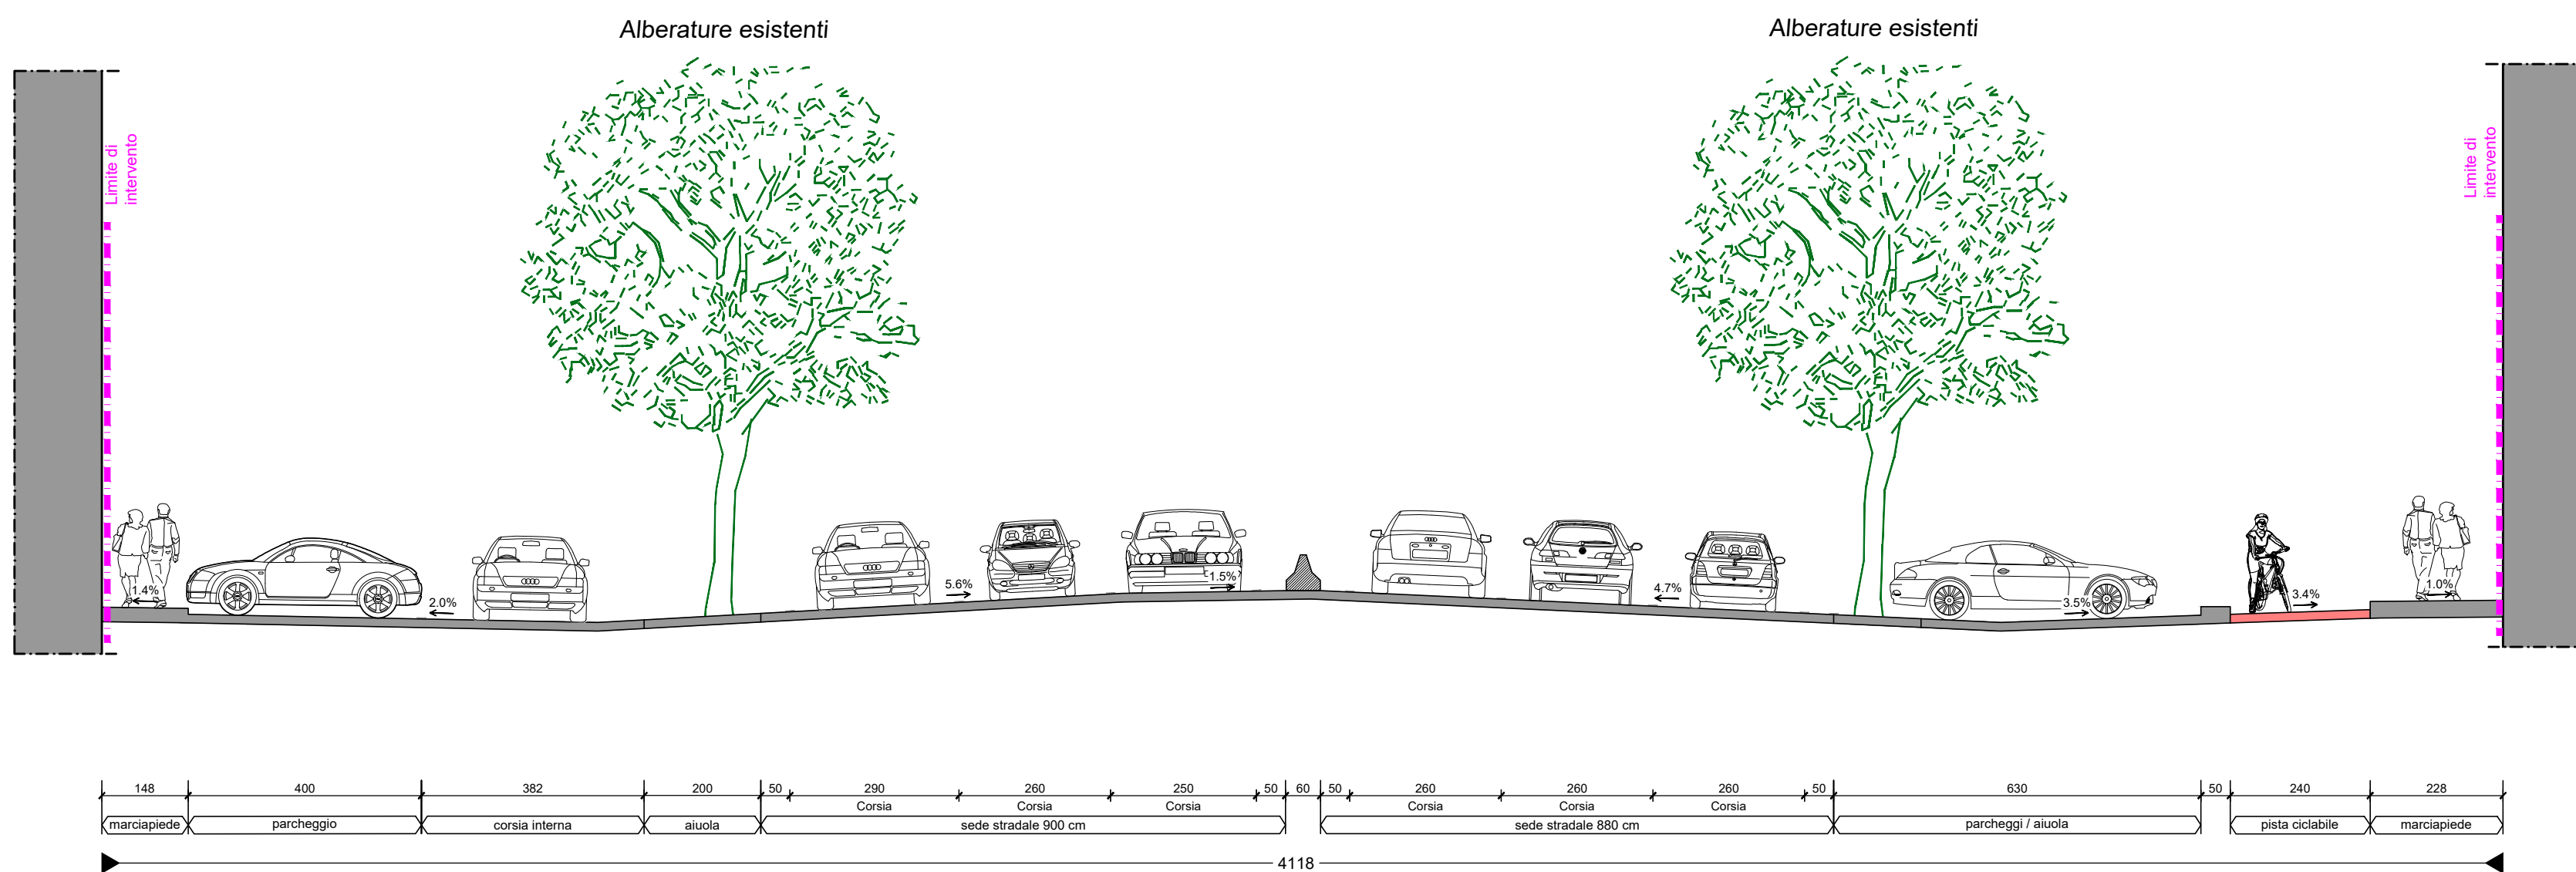

SEZIONE TIPO 1 - PROGETTO - scala 1:100
- Viale Don G. Minzoni

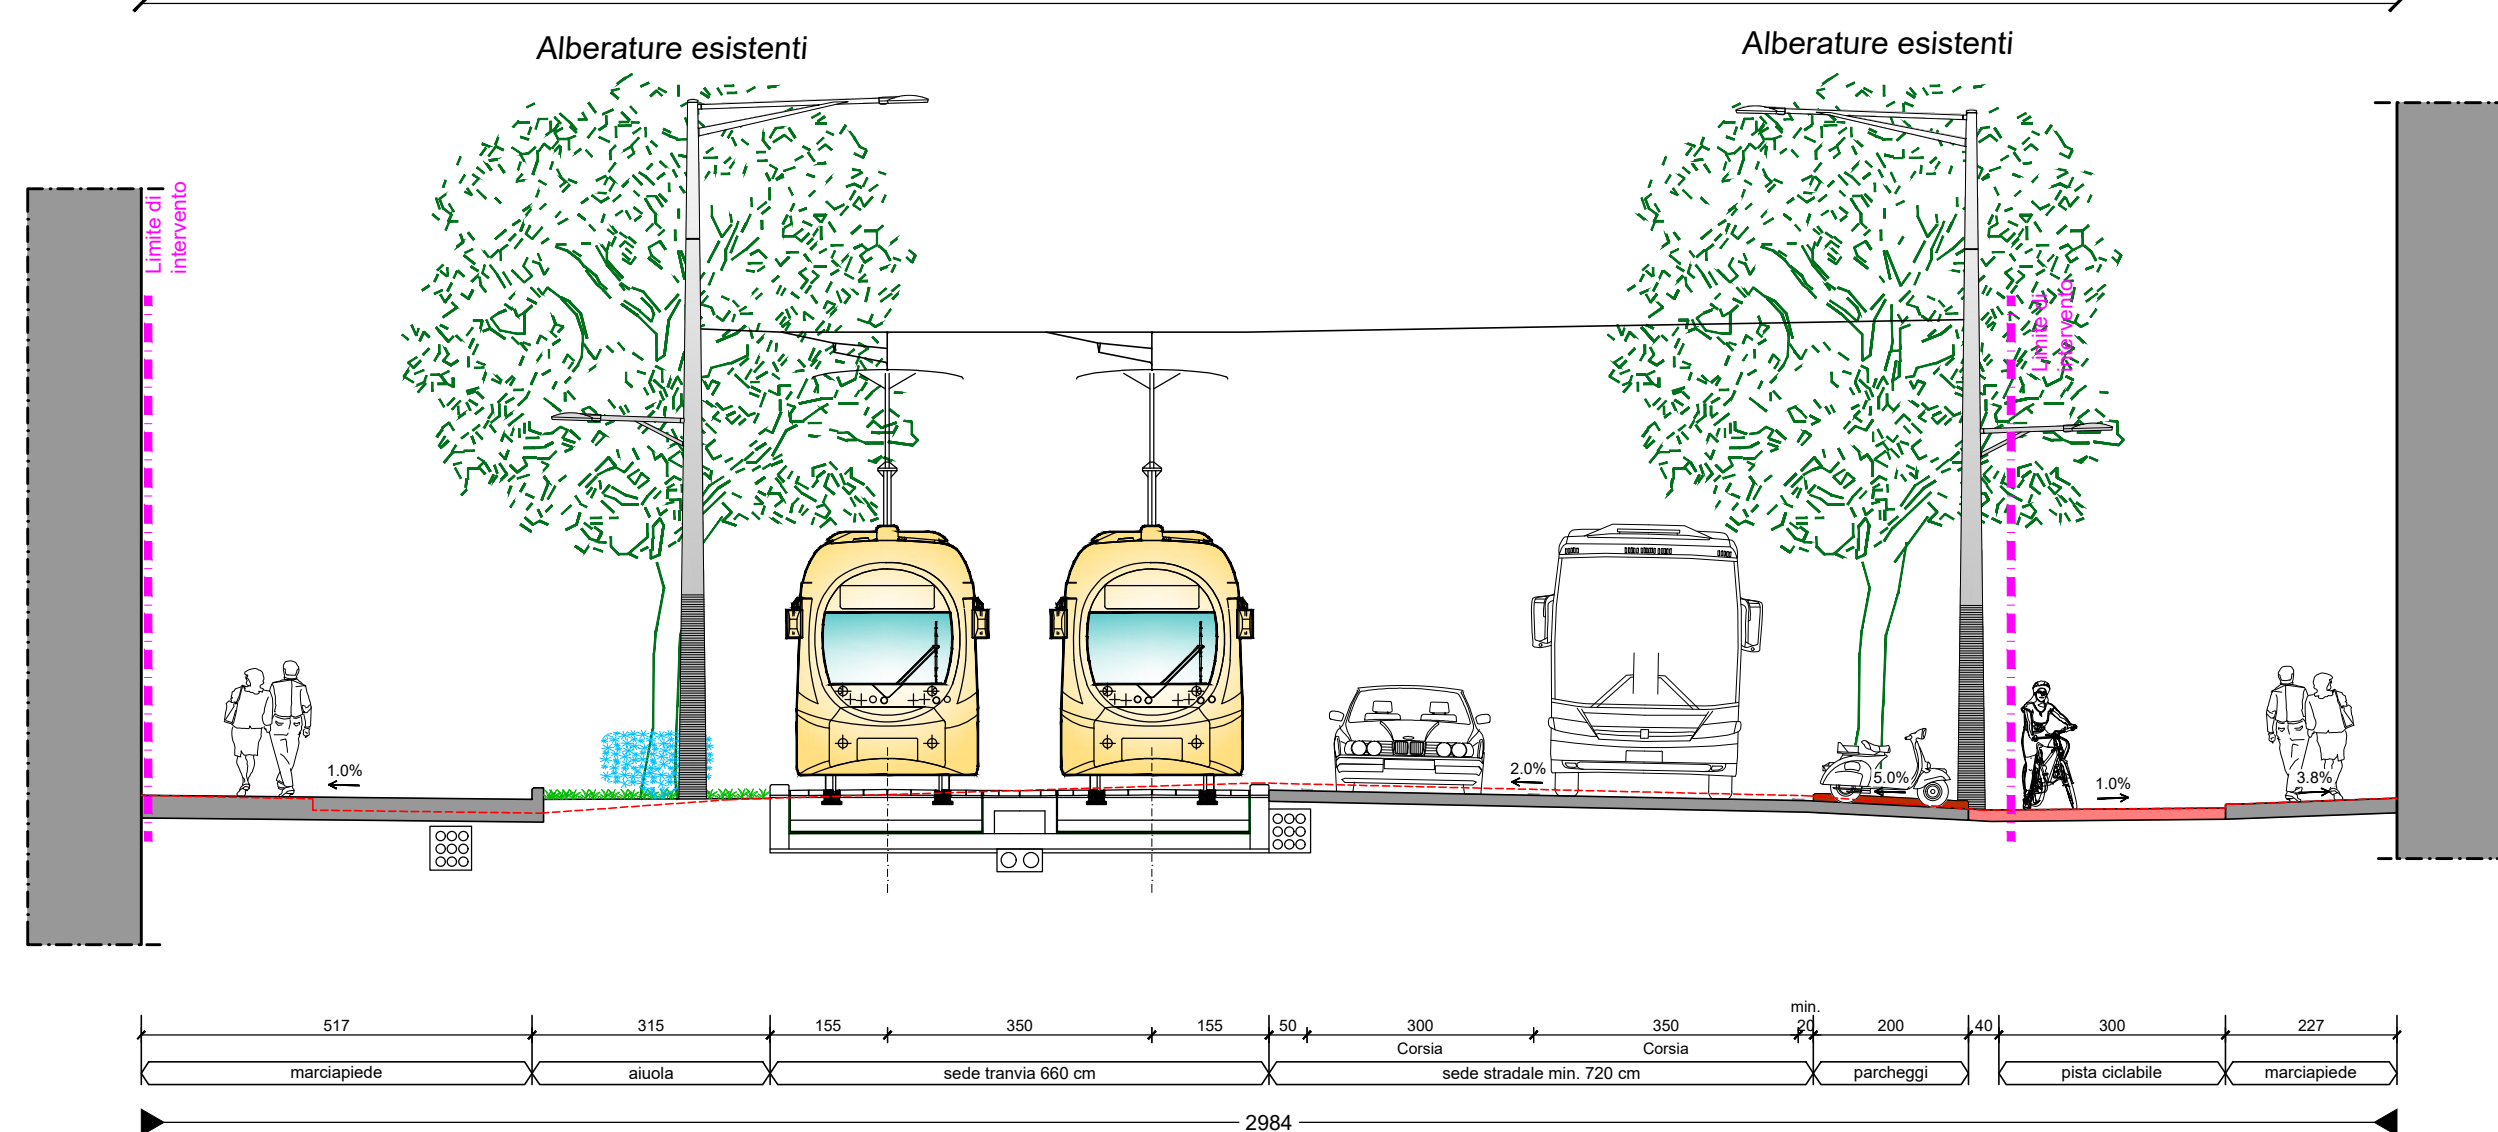

SEZIONE TIPO 2 - PROGETTO - scala 1:100
- Viale Matteotti

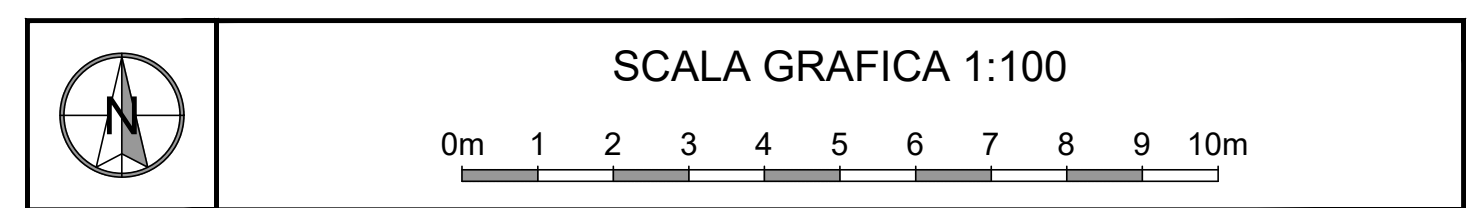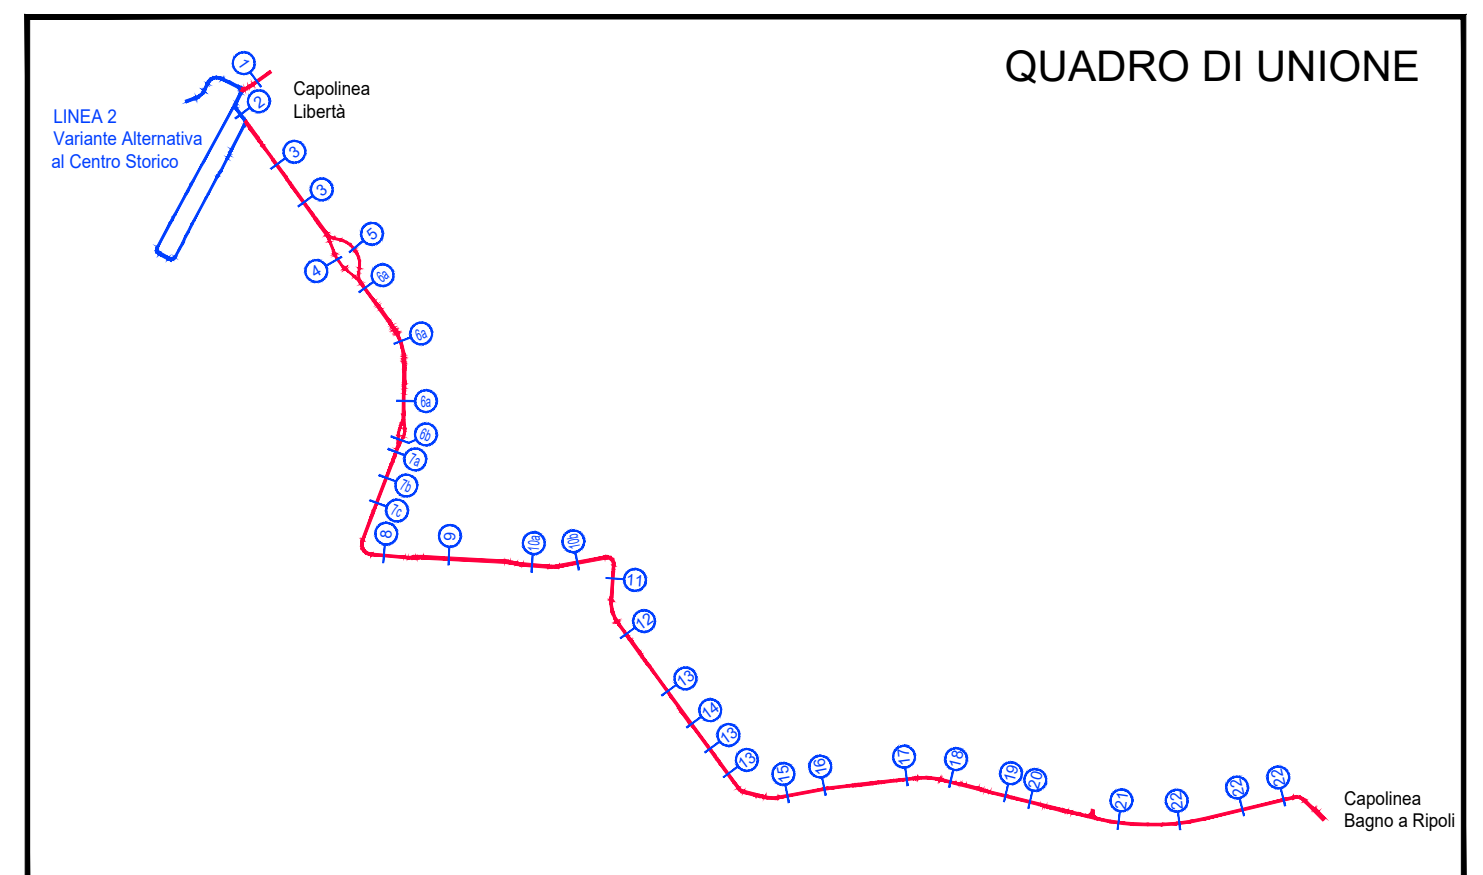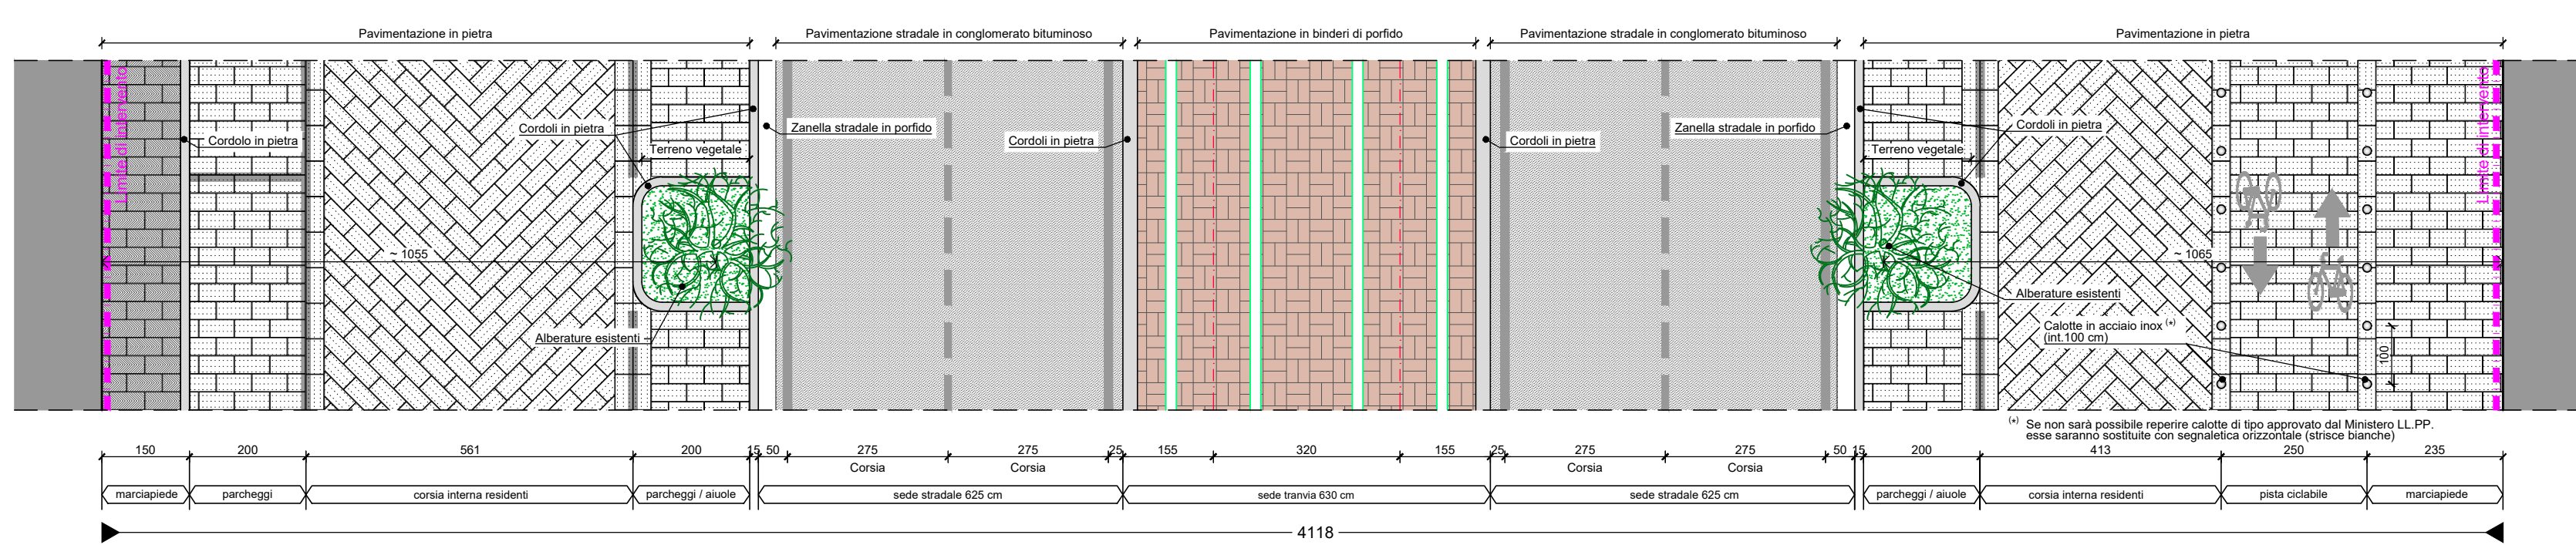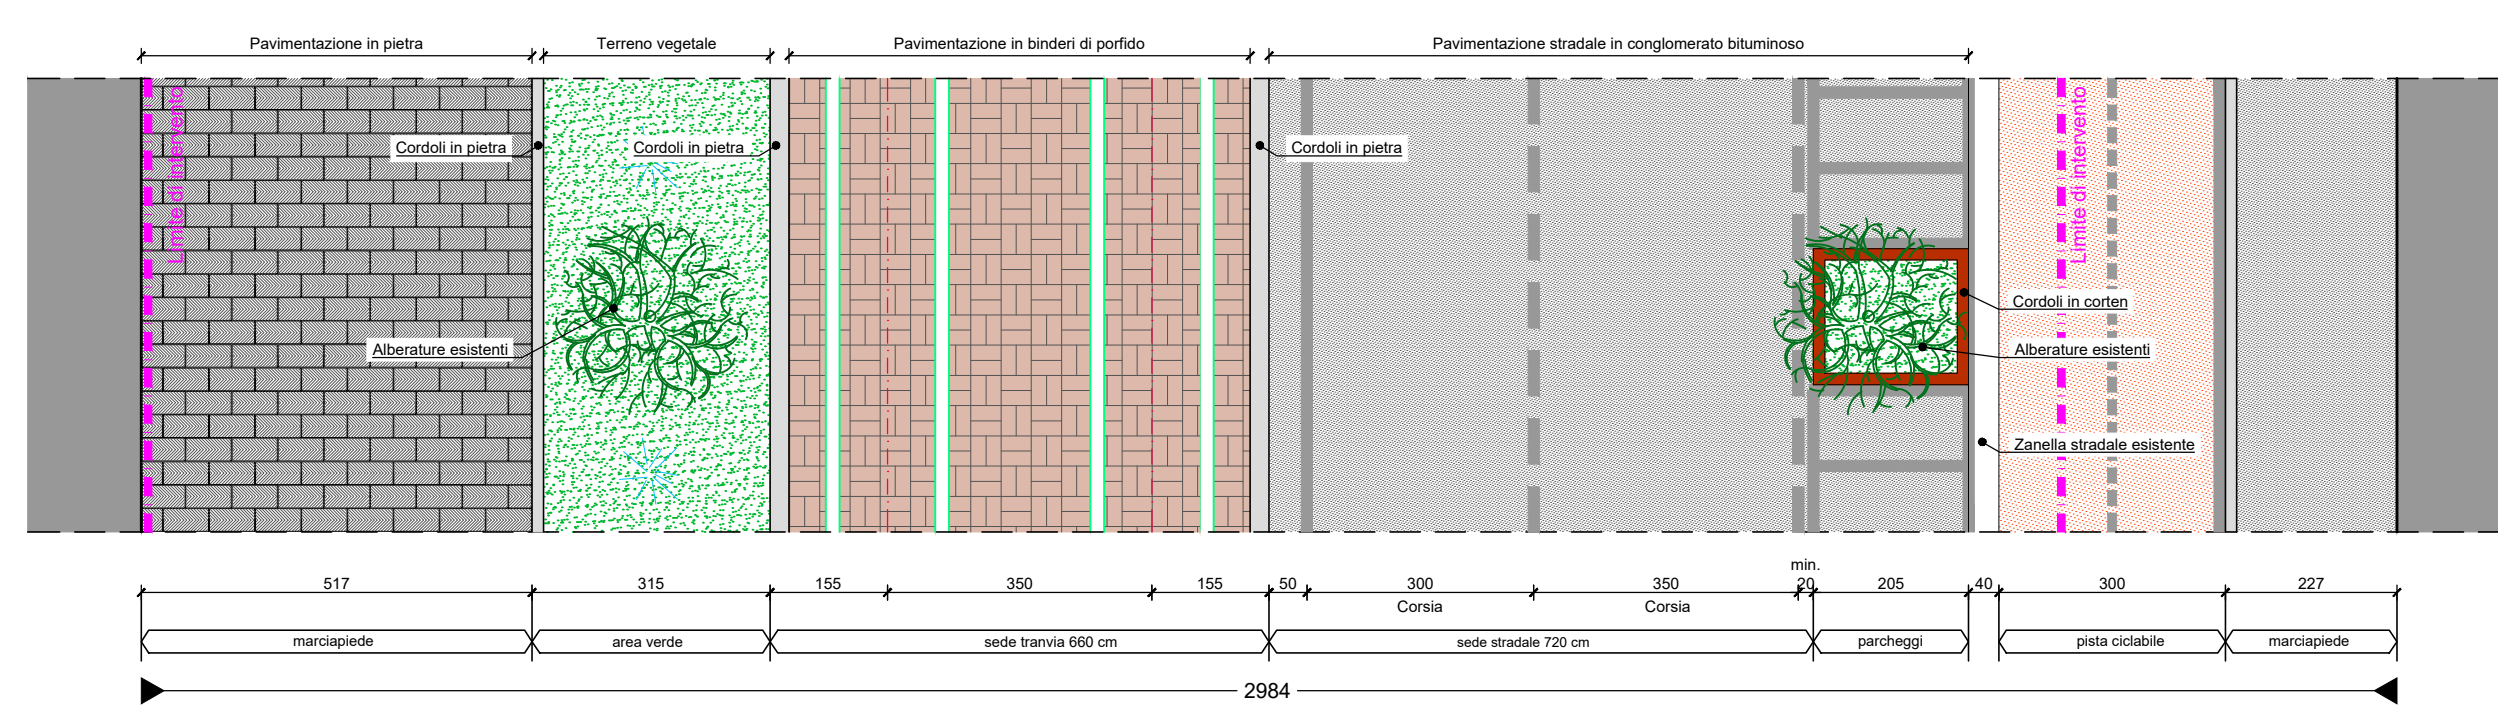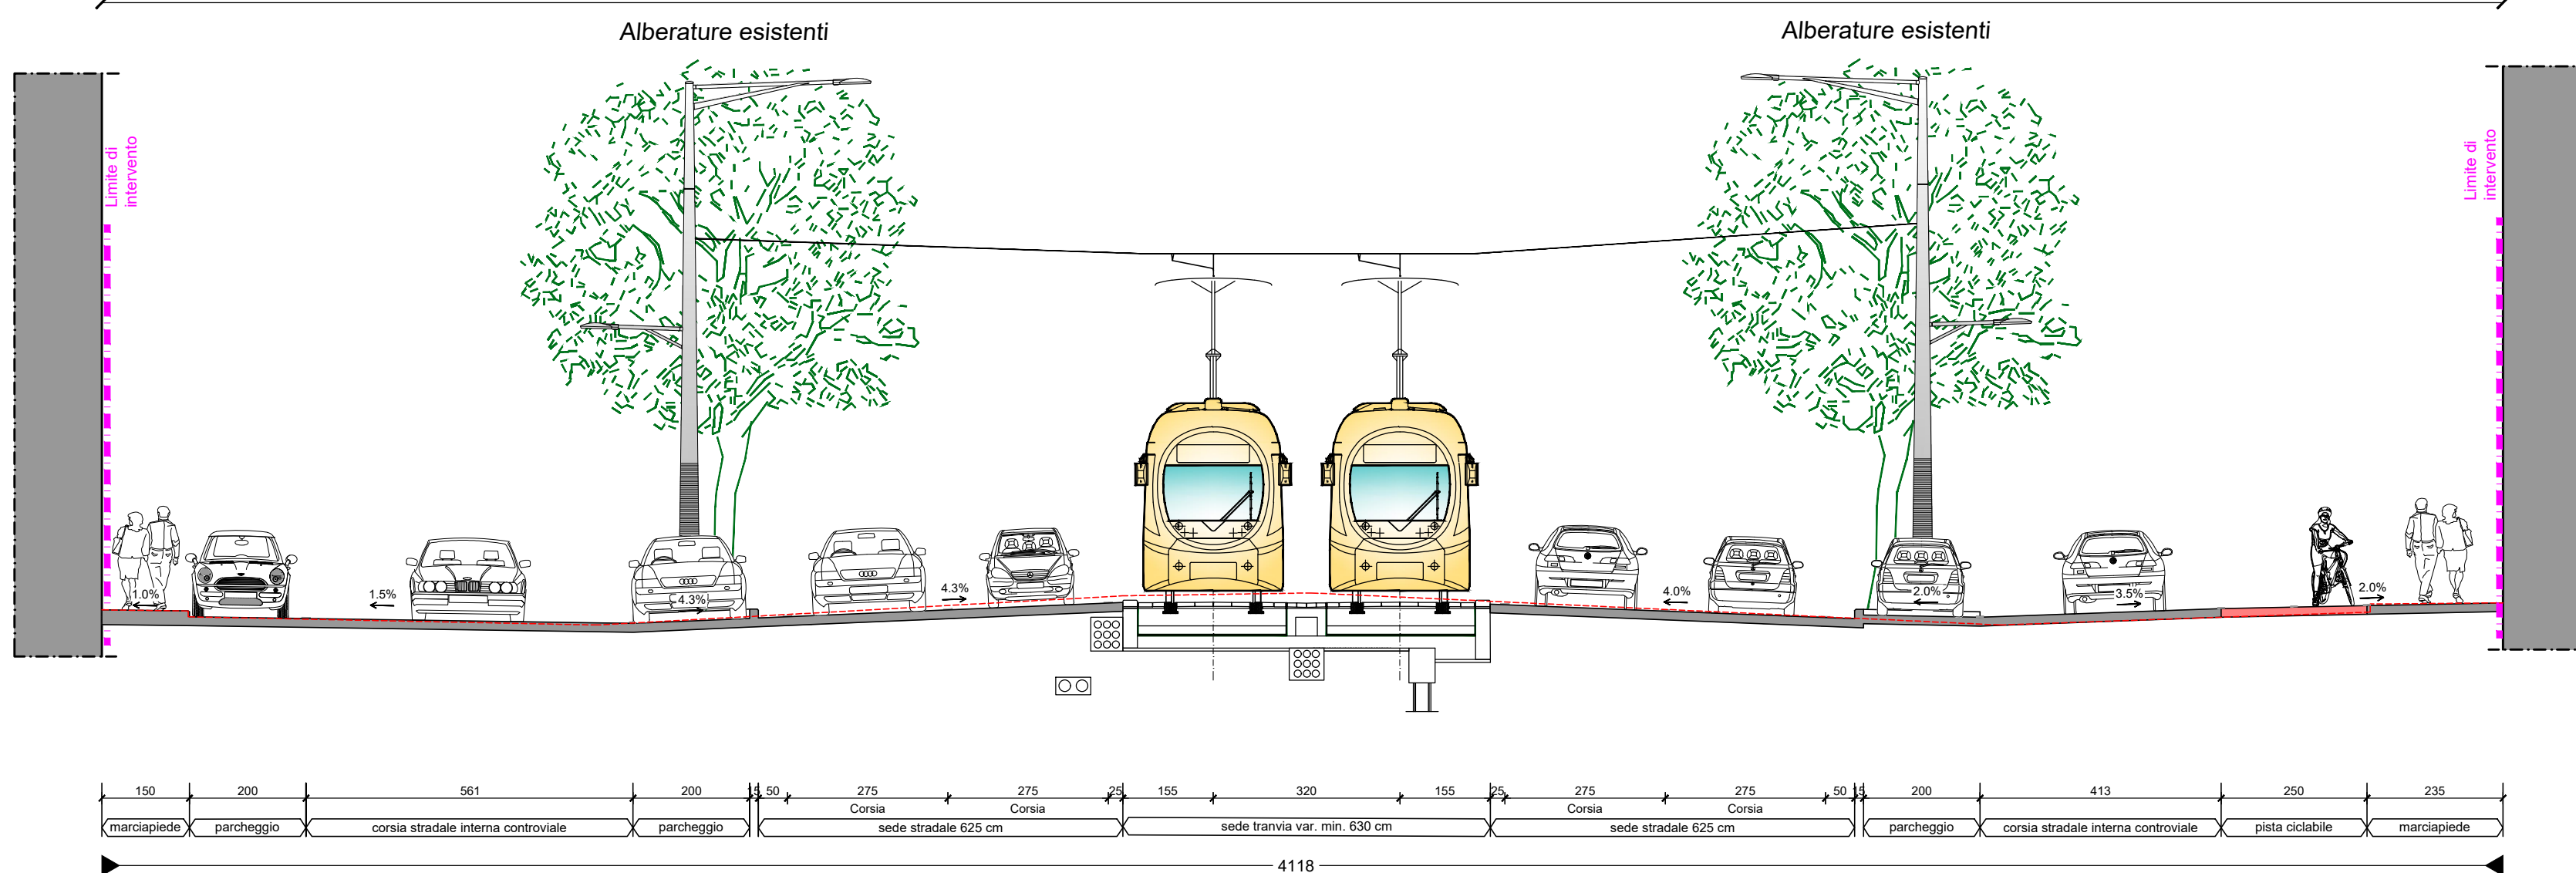

Finanziato dall'Unione europea NextGenerationEU
Ministero delle Infrastrutture e dei Trasporti
Italiadomani
FIRENZE

CONCEDENTE: **COMUNE DI FIRENZE**

CONCESSIONARIA: **TRAM DI FIRENZE S.p.A.**

RAGGRUPPAMENTO TEMPORANEO DI IMPRESE PER LA REALIZZAZIONE DEL SISTEMA TRANVIARIO FIORENTINO LOTTO 2 VACS E LINEE 3.2

cmb **ALSTOM** **com.net**

HITACHI **mermecste**
Hitachi Rail STS AN ANSEL COMPANY

NUMERO PROGRESSIVO GENERALE: 10314

PROGETTO: 3|2|1 IMPIANTO: 7|1|X PROGRESSIVO: 1|0|1|1|1 FORMATO: A X FASE: P|E TIPO: 1|4 A.G.: 3|2|1

PROGETTO ESECUTIVO
LINEA 3.2.1
INSERIMENTO URBANO
SEZIONI TRASVERSALI E PARTICOLARI COSTRUTTIVI
Sezioni trasversali tipologiche - Tavola 1 di 10

PROF. INCARICATO: **SDAprogetti**
D.T. Ing. Filippo Busca
PROGETTISTA COORDINATORE: **SDAprogetti**
ing. Paolo Borghetti

TRAM DI FIRENZE DL / R.U.P.
NOME/ SOCIETÀ RAGGRUPPATA/E: **CMB**

REV	DATA	DESCRIZIONE	Redatto	Verificato	Approvato	Visto
0A	02-2024	Prima emissione	BORGHETTI	CORRADI	ARTURI	DI PALMA
0B	10-2024	Revisione a seguito istruttoria RINA	BORGHETTI	CORRADI	ARTURI	DI PALMA