

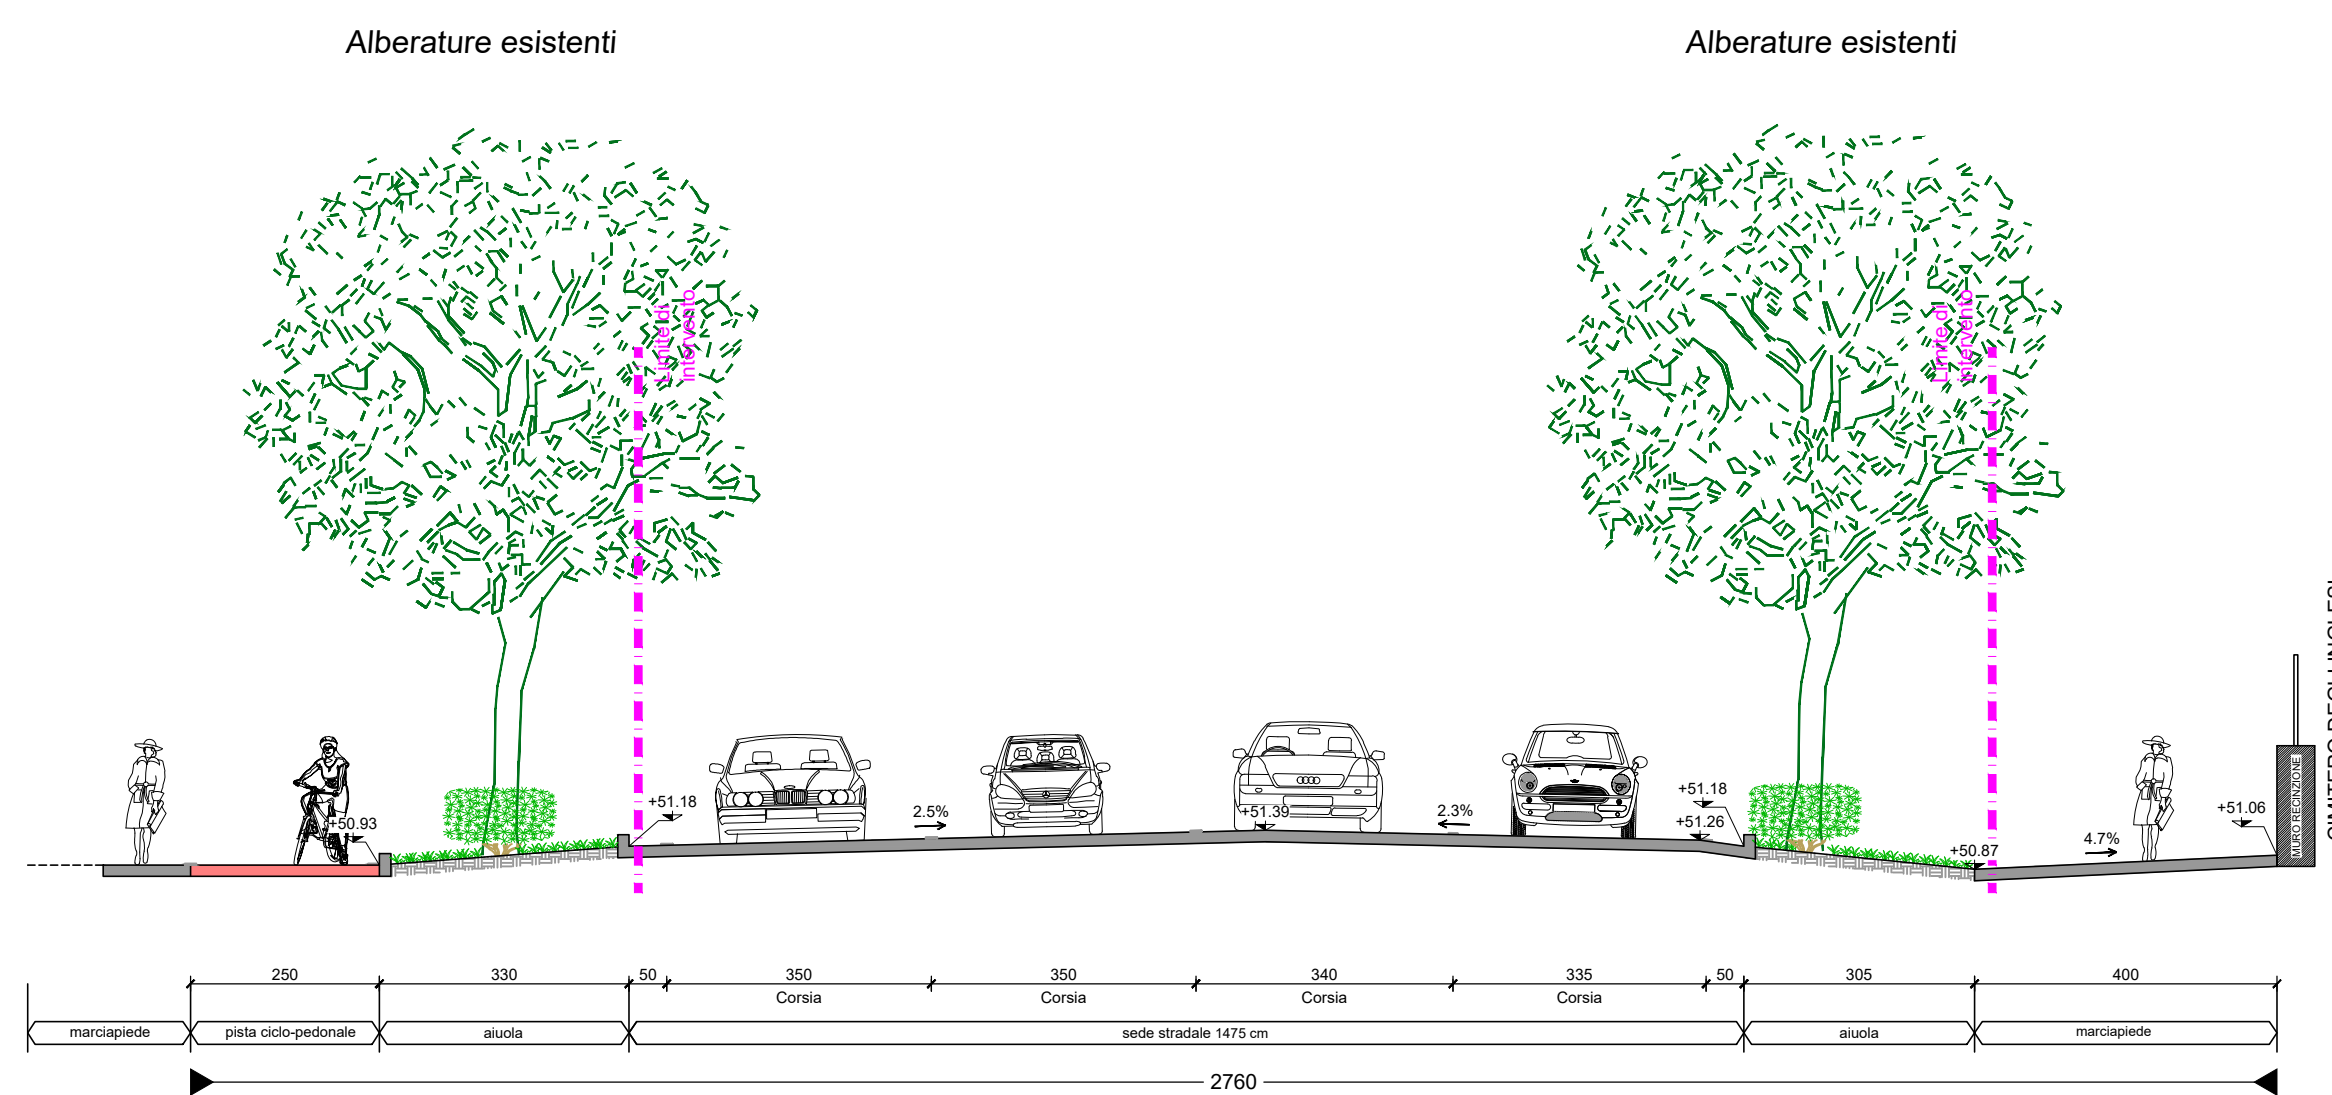



SEZIONE TIPO 5 - STATO DI FATTO - scala 1:100  
- Piazzale Donatello

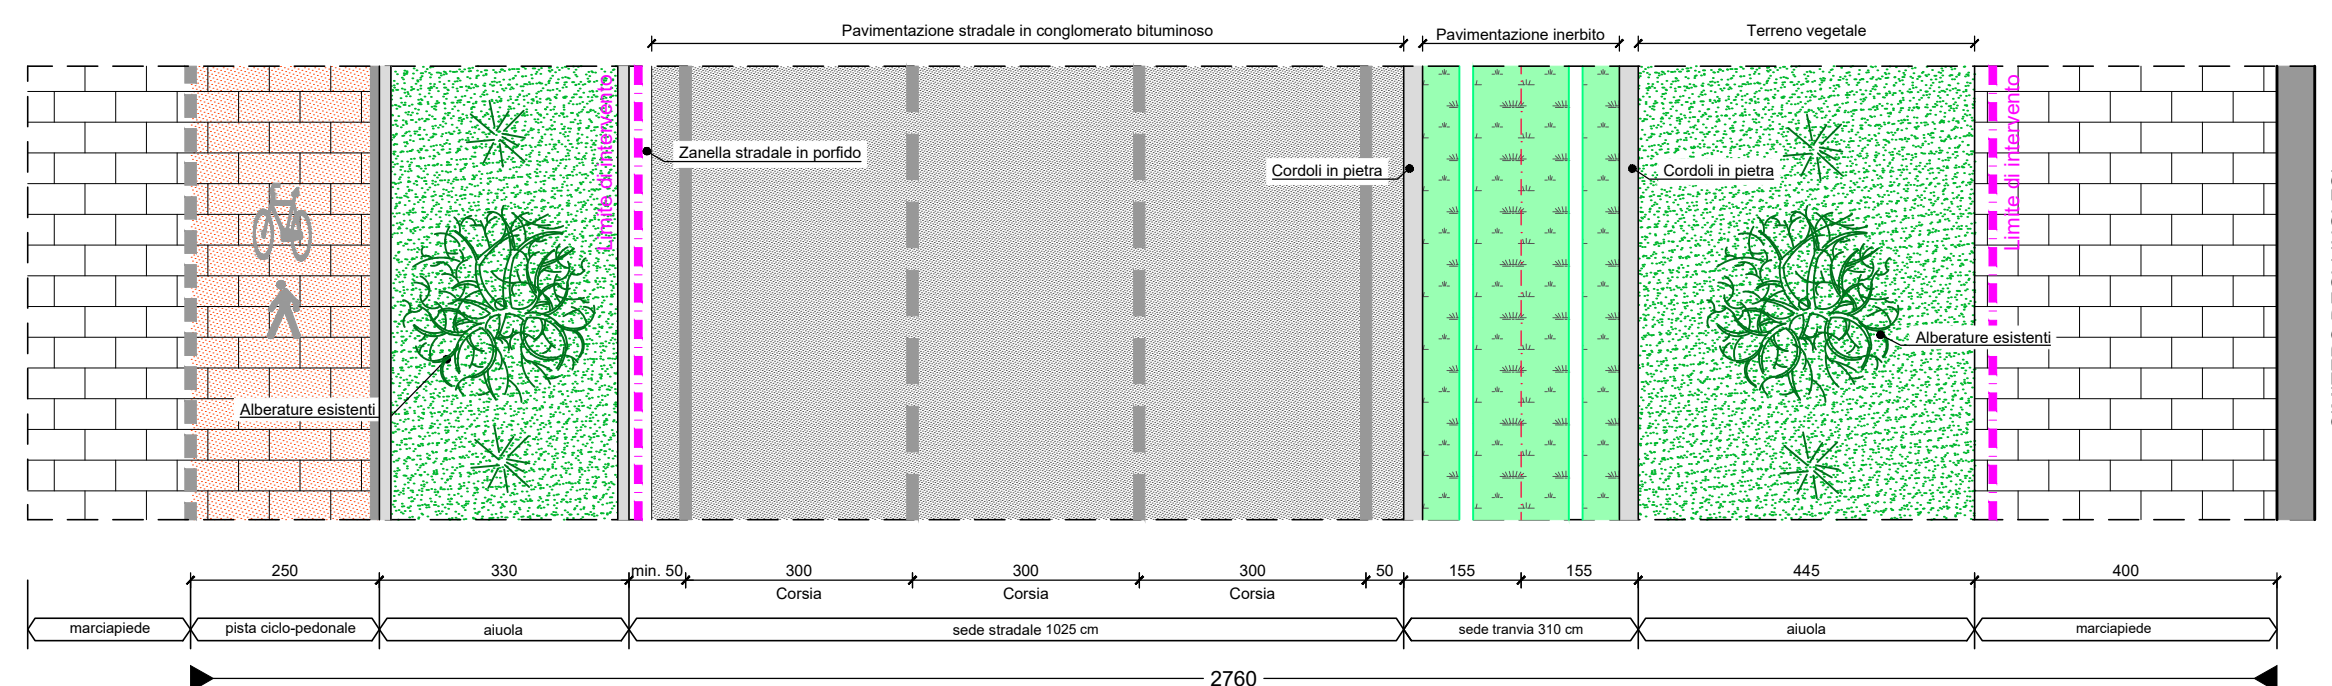



SEZIONE TIPO 5 - PROGETTO - scala 1:100  
- Piazzale Donatello  
Pavimentazione sede tranviaria  
inerbito

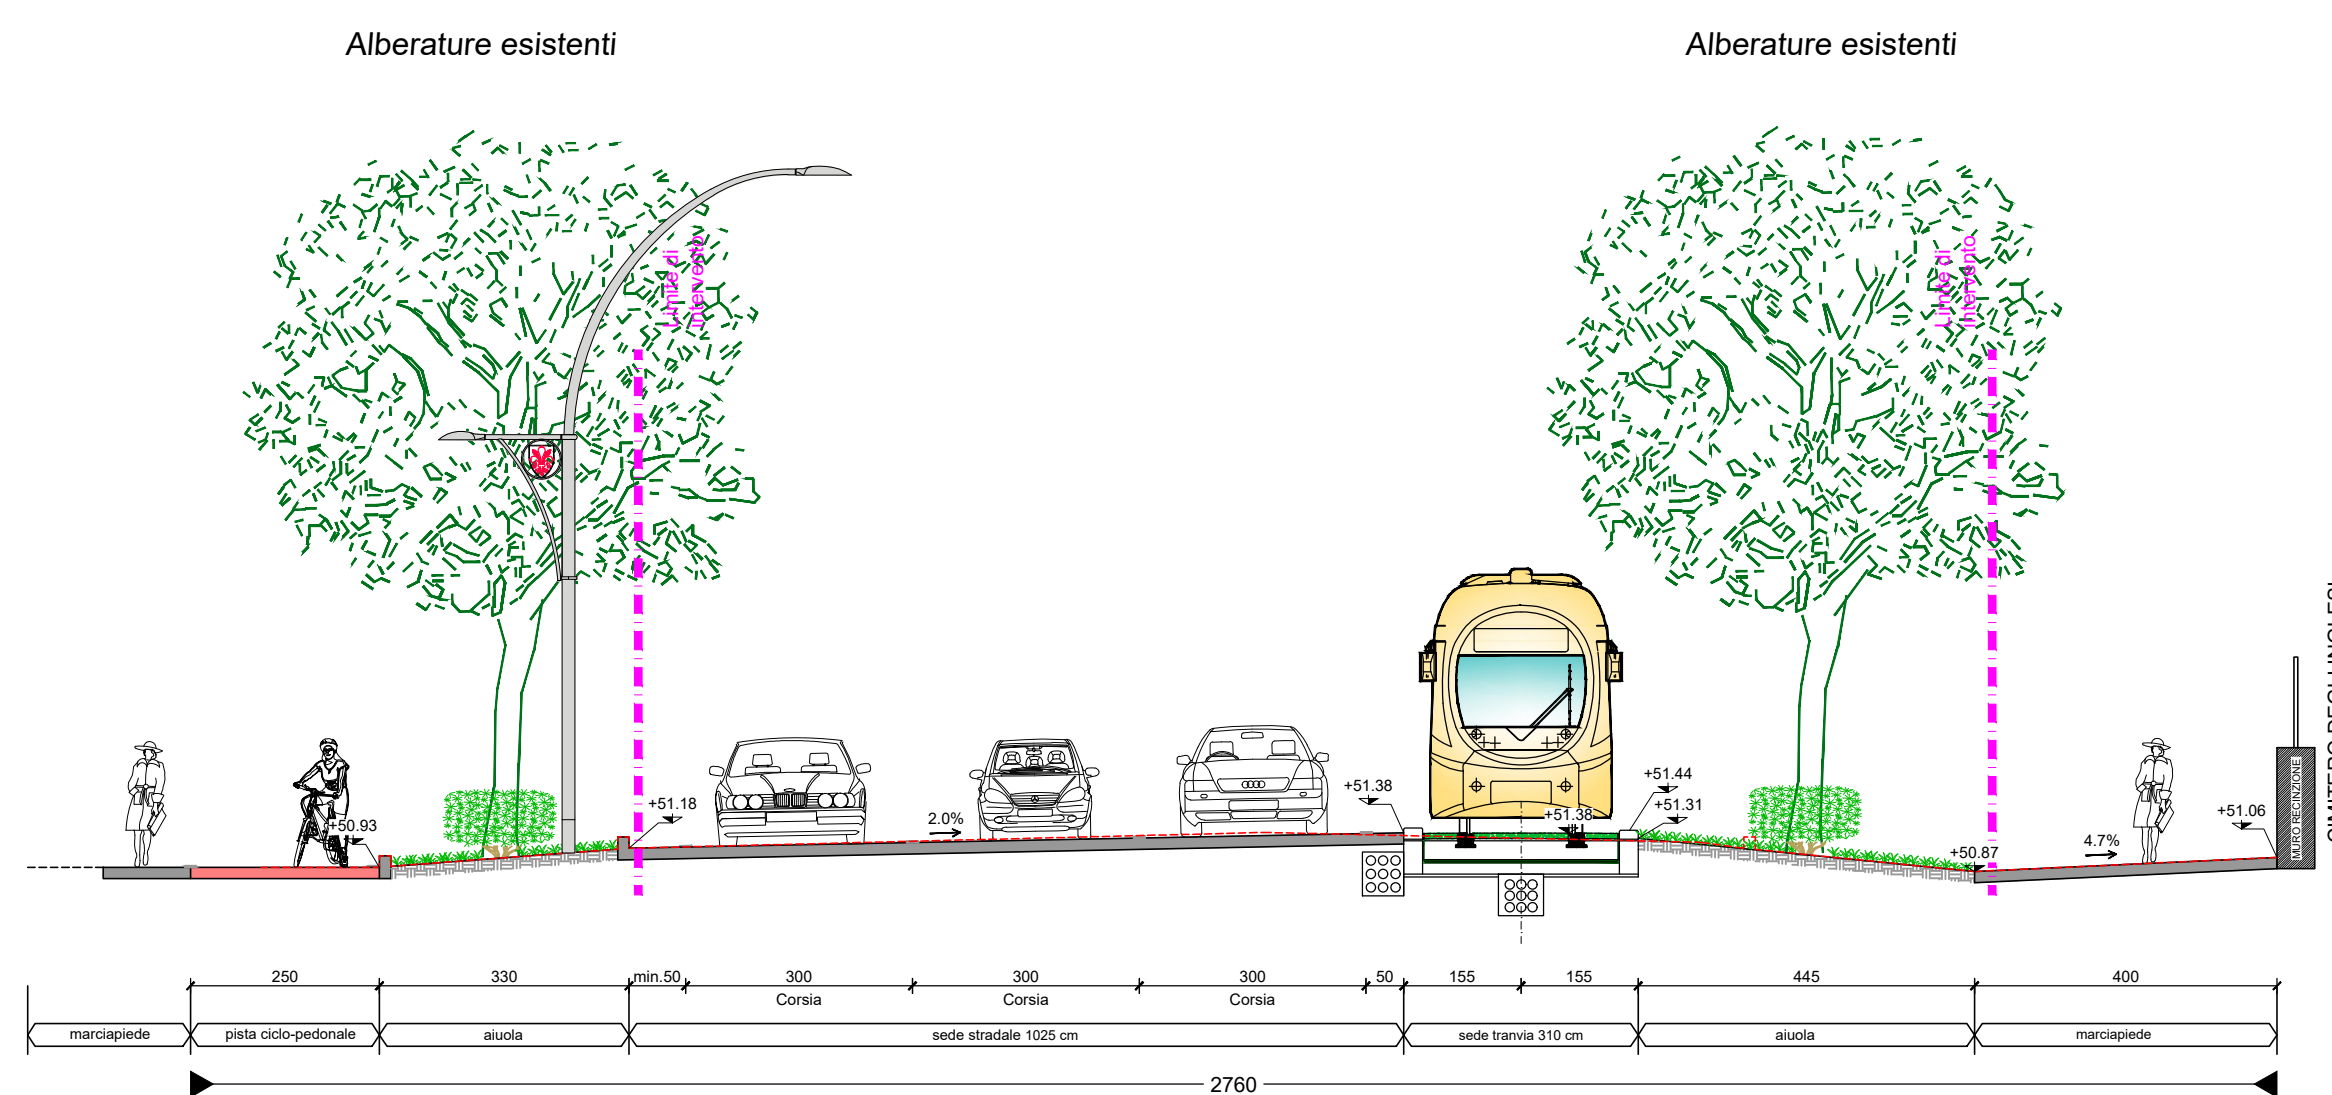



SEZIONE TIPO 6a - STATO DI FATTO - scala 1:100  
- Via Gramsci

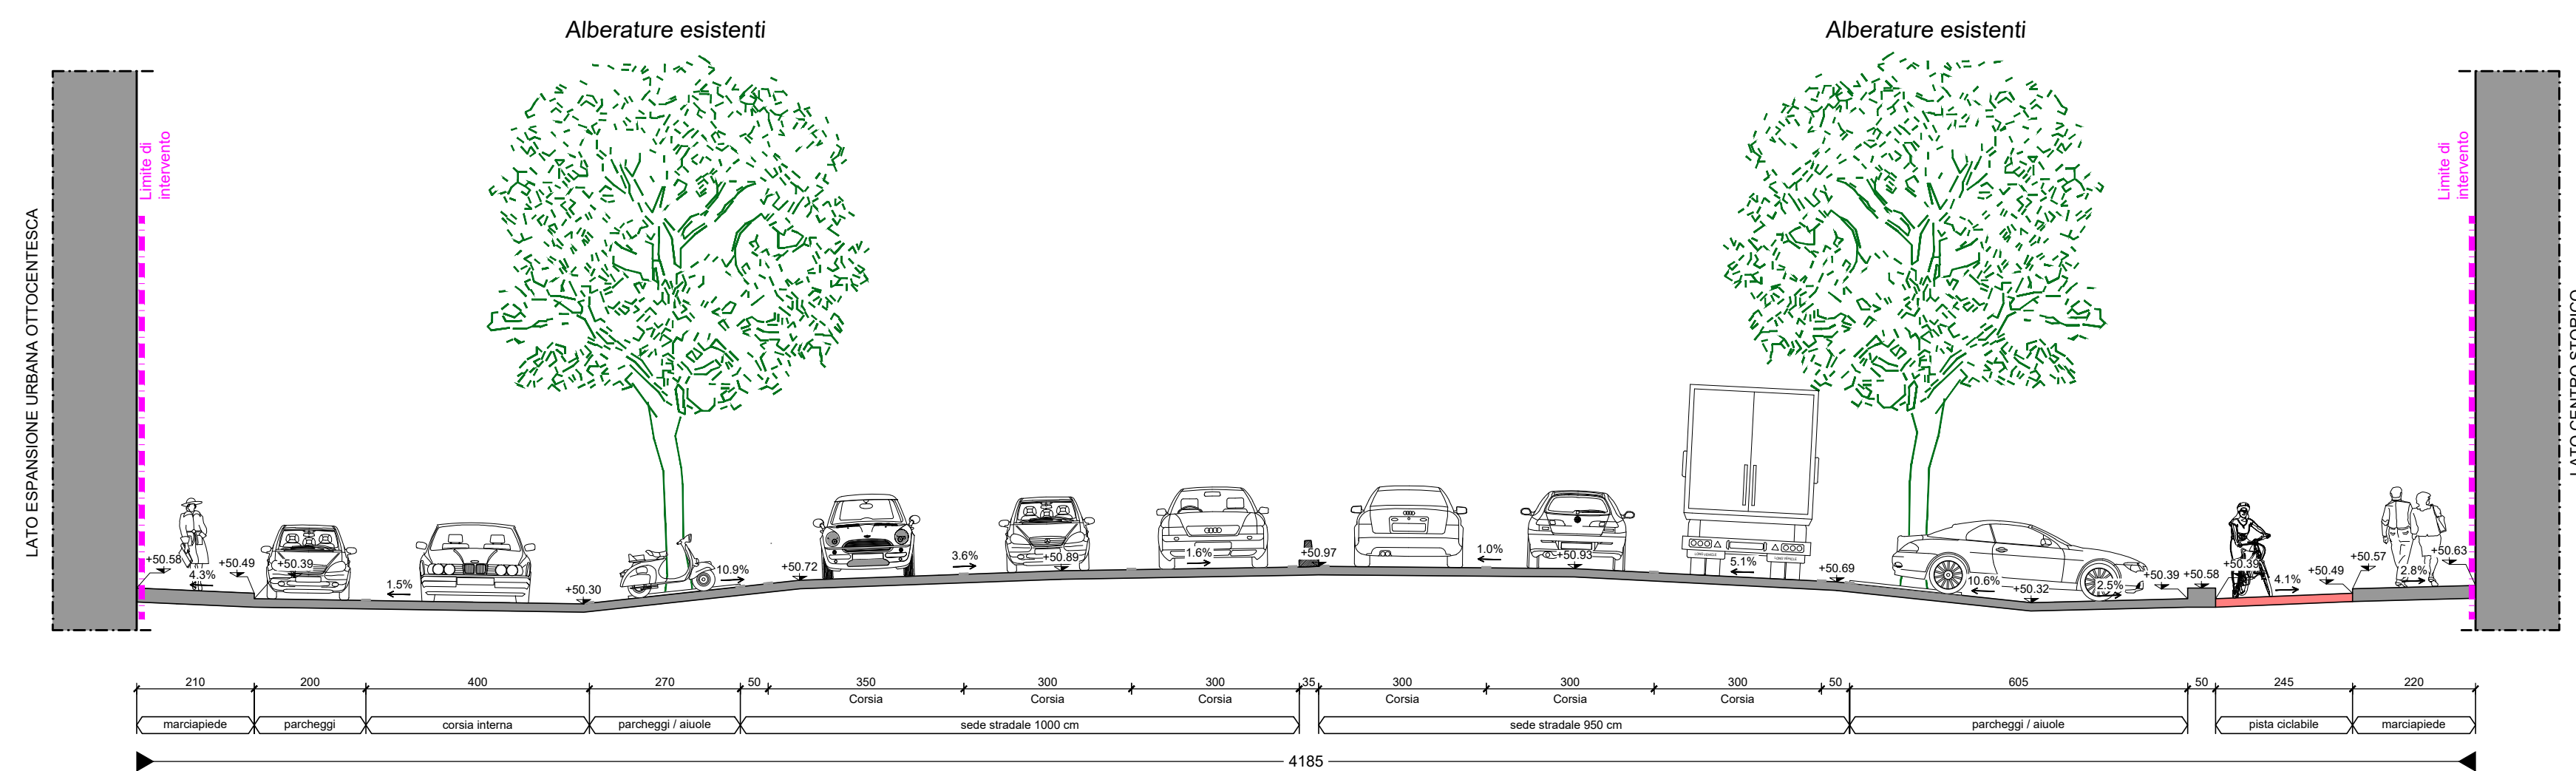

SEZIONE TIPO 6a - PROGETTO - scala 1:100  
- Via Gramsci  
Pavimentazione sede tranviaria  
in binderi di porfido

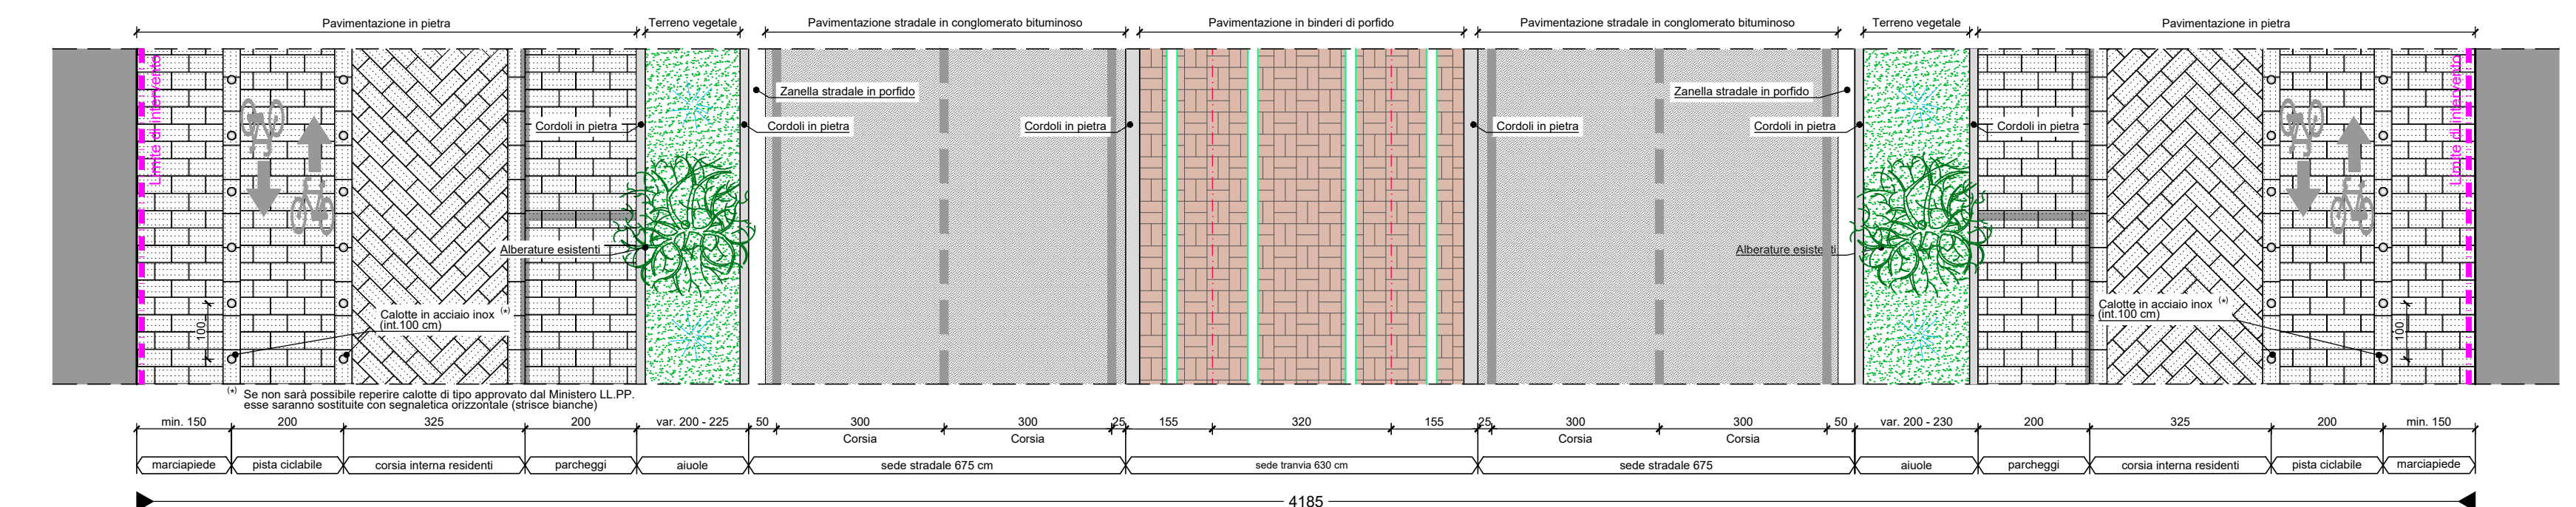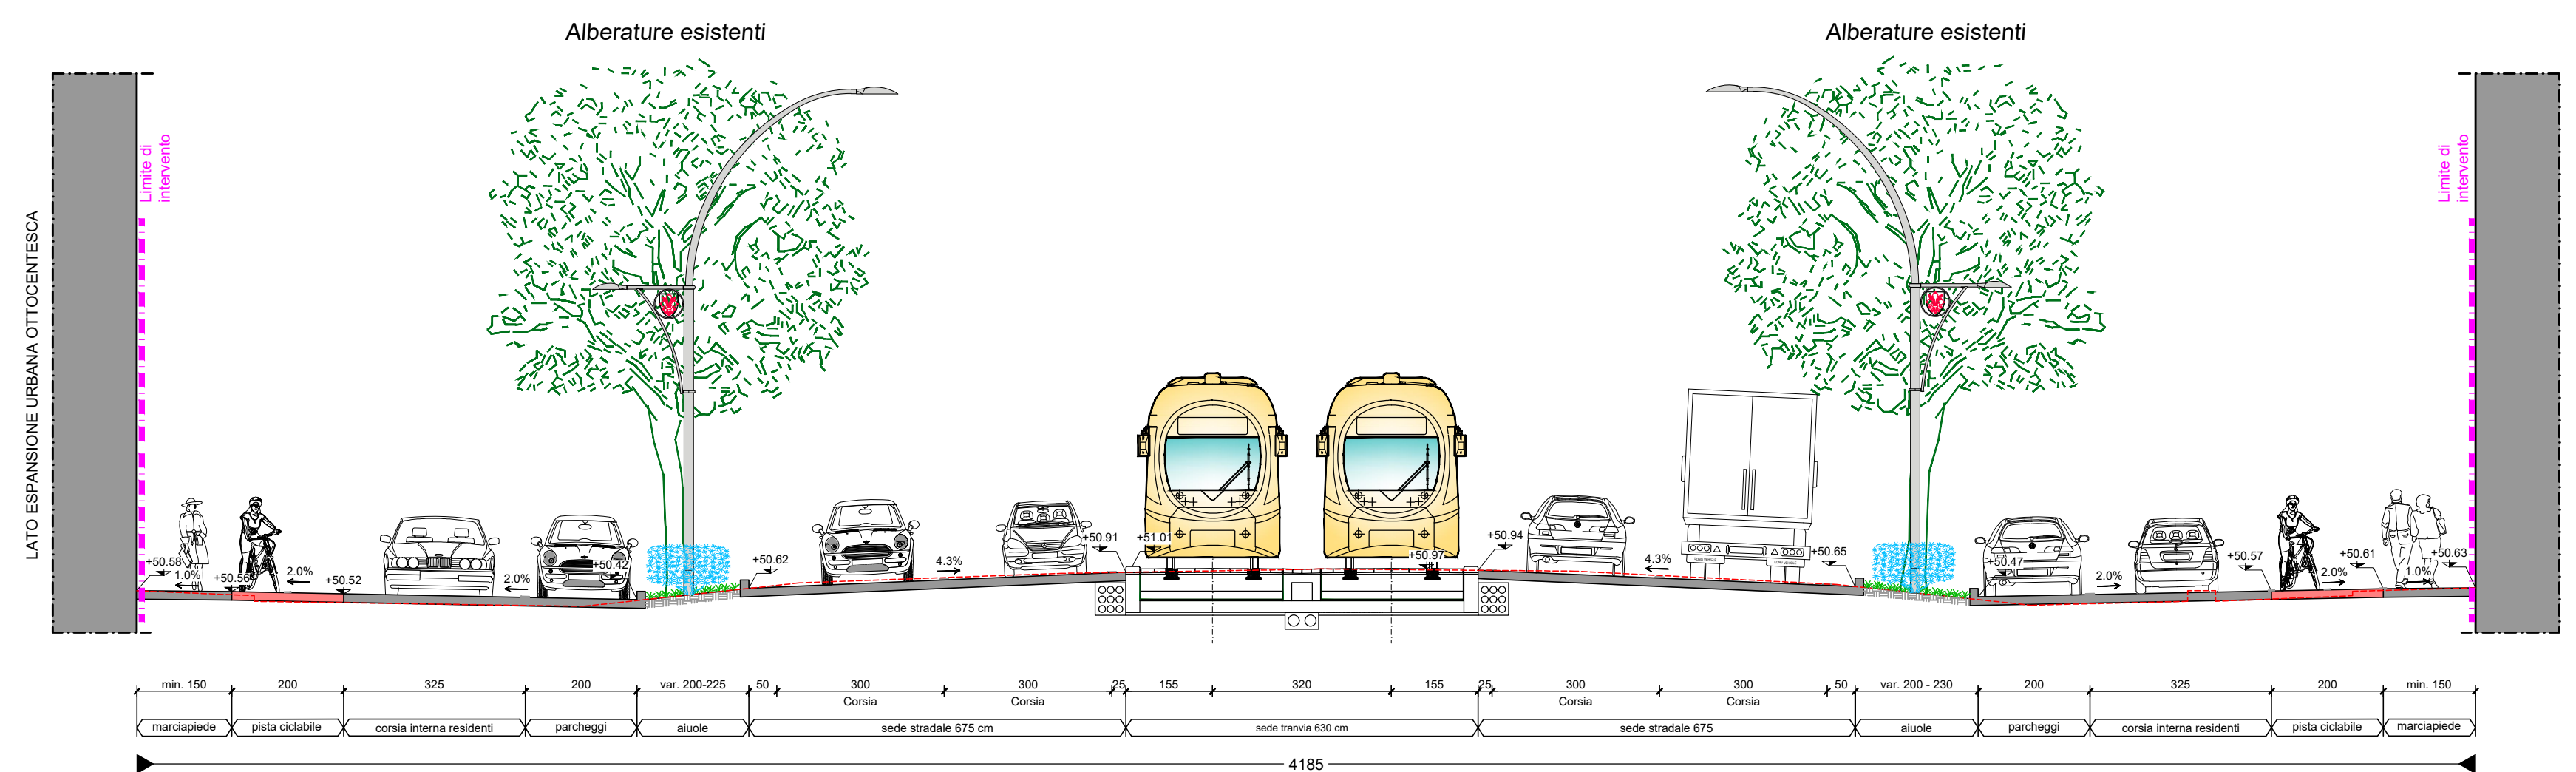

N.B. Le quote altimetriche indicate si riferiscono alla sezione tra via Vittorio Alfieri e via Silvio Pellico

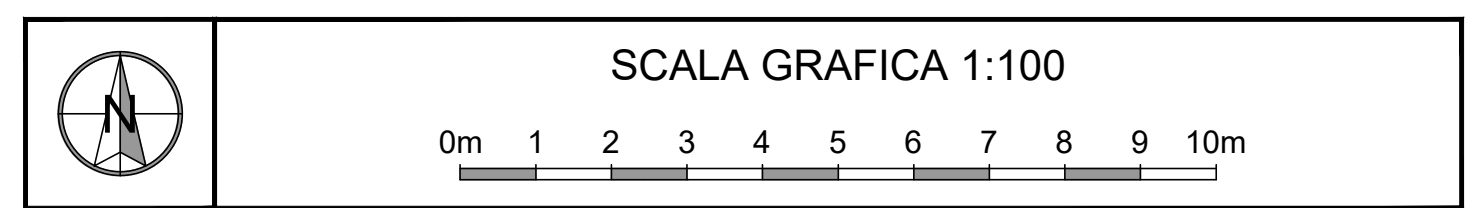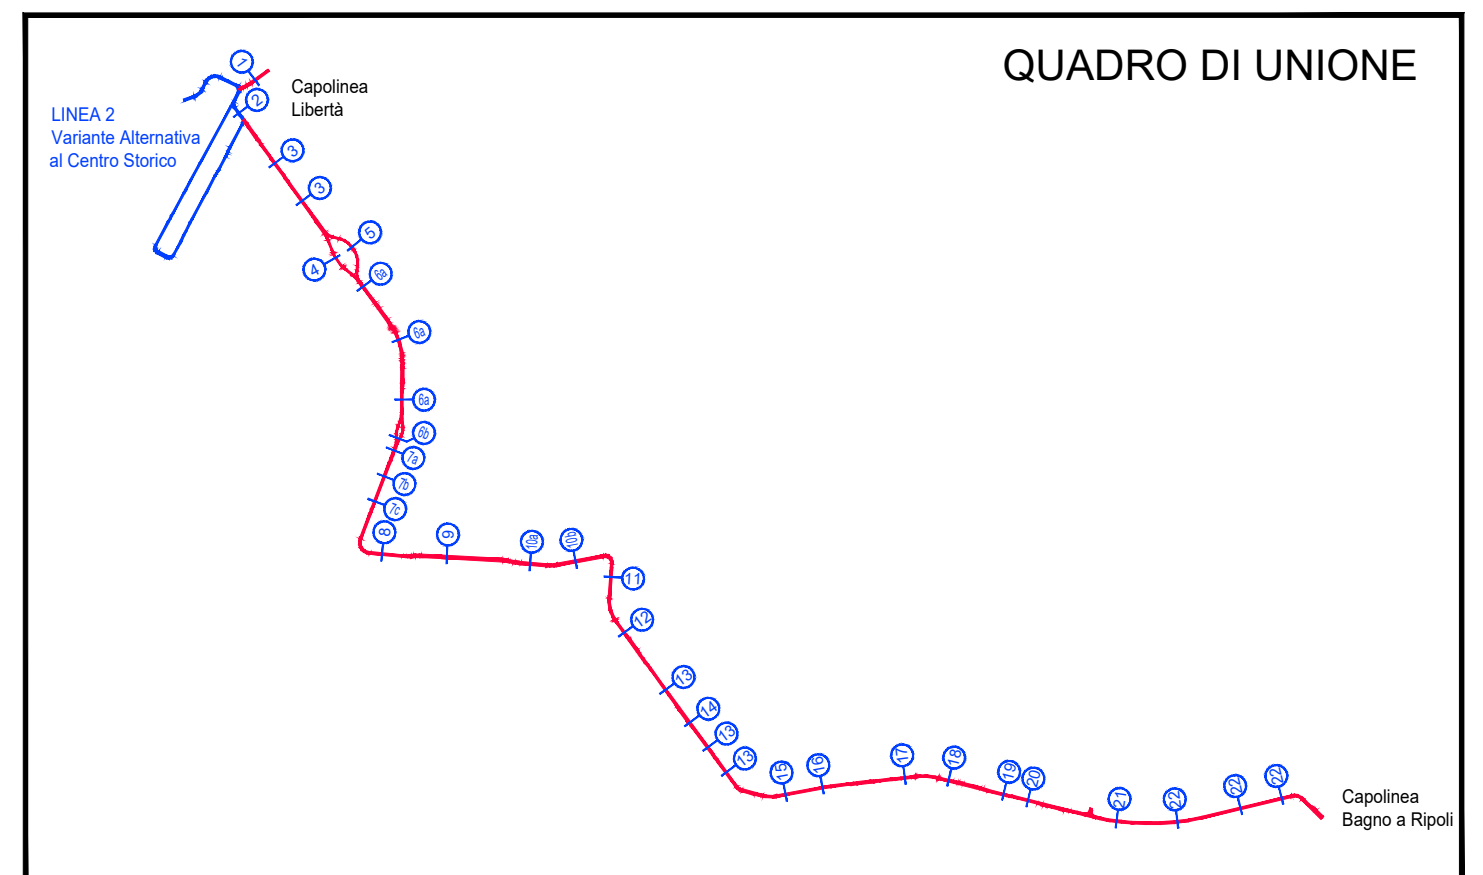

CONCEDENTE: **COMUNE DI FIRENZE**  
CONCESSIONARIA: **TRAM DI FIRENZE S.p.A.**

RAGGRUPPAMENTO TEMPORANEO DI IMPRESE PER LA REALIZZAZIONE DEL SISTEMA TRANVIARIO FIORENTINO LOTTO 2 VACS E LINEE 3.2

Logos of project partners: **cmb**, **ALSTOM**, **com.net**, **HITACHI Hitachi Rail STS**, **mermecste**.  
NUMERO PROGRESSIVO GENERALE: **10316**

PROGETTO	3 2 1	IMPIANTO	7 1 1 X	PROGRESSIVO	1 0 1 1 1 3	FORMATO	A X	FASE	P E	TIPO	1 1 4	A.G.	3 2 1 1
----------	-------	----------	---------	-------------	-------------	---------	-----	------	-----	------	-------	------	---------

**PROGETTO ESECUTIVO**  
**LINEA 3.2.1**  
**INSERIMENTO URBANO**  
**SEZIONI TRASVERSALI E PARTICOLARI COSTRUTTIVI**  
Sezioni trasversali tipologiche - Tavola 3 di 10

PROF. INCARICATO: **SDAprogetti** (D.T. Ing. Filippo Bucchi)  
PROGETTISTA COORDINATORE: **SDAprogetti** (Ing. Paolo Borghetti)  
TRAM DI FIRENZE  
DL / R.U.P.

NOI/ SOCIETÀ RAGGRUPPATA/E: **CMB**

REV	DATA	DESCRIZIONE	Redatto	Verificato	Approvato	Visto
0A	02-2024	Prima emissione	BORGHETTI	CORRADI	ARTURI	DI PALMA
0B	10-2024	Revisione a seguito istruttoria RINA	BORGHETTI	CORRADI	ARTURI	DI PALMA