




SEZIONE TIPO 10a - STATO DI FATTO - scala 1:100
- Lungarno Colombo

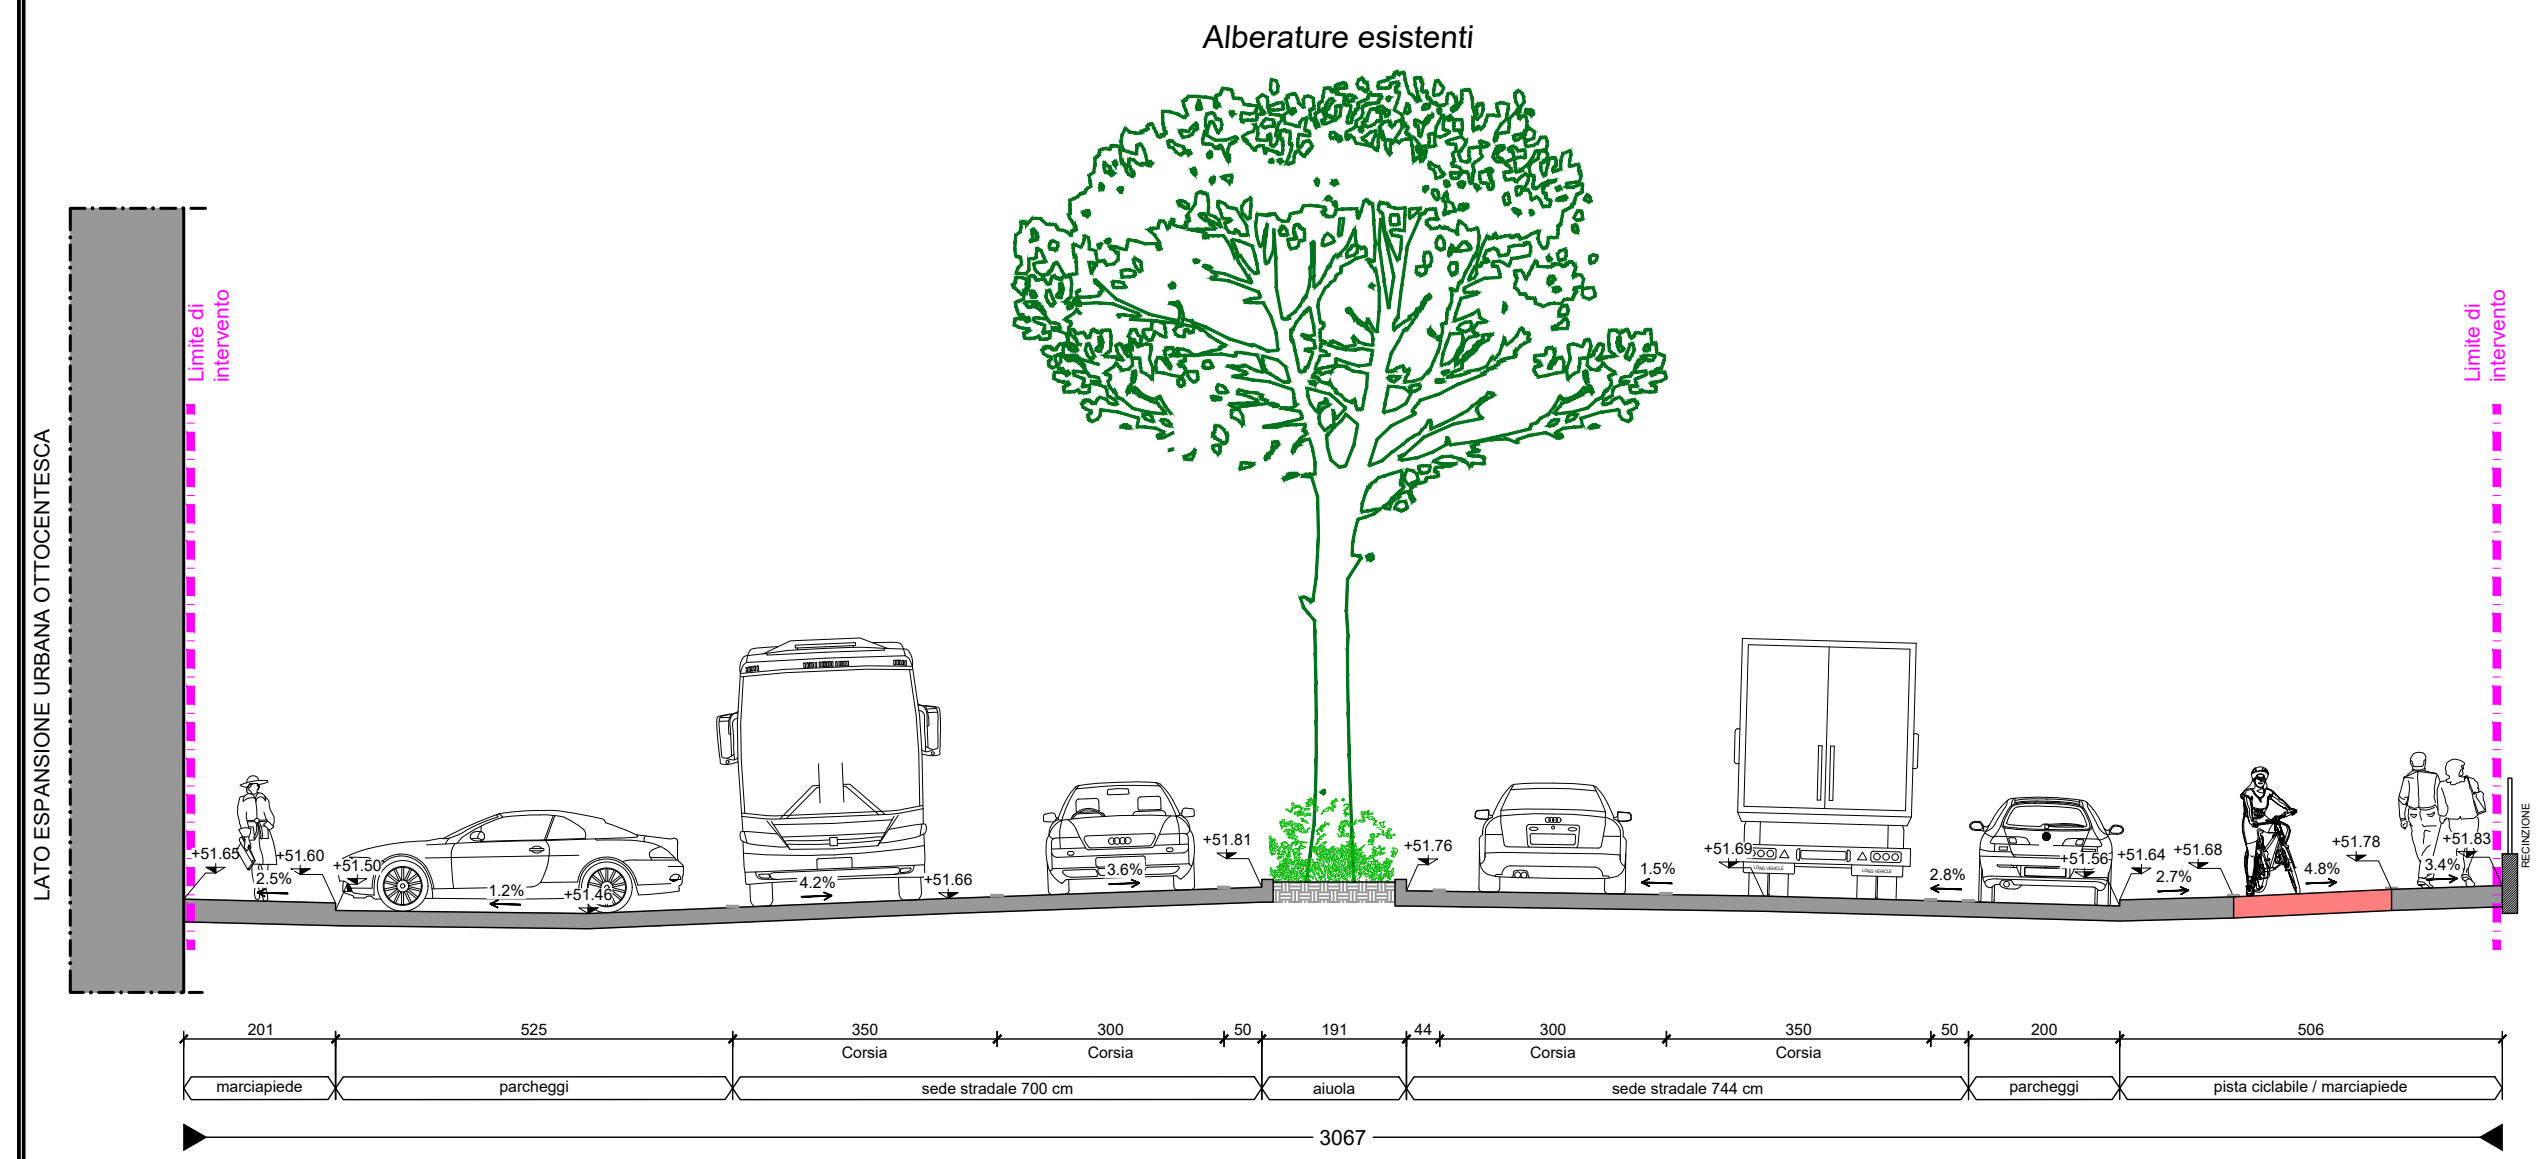


SEZIONE TIPO 10b - STATO DI FATTO - scala 1:100
- Lungarno Colombo

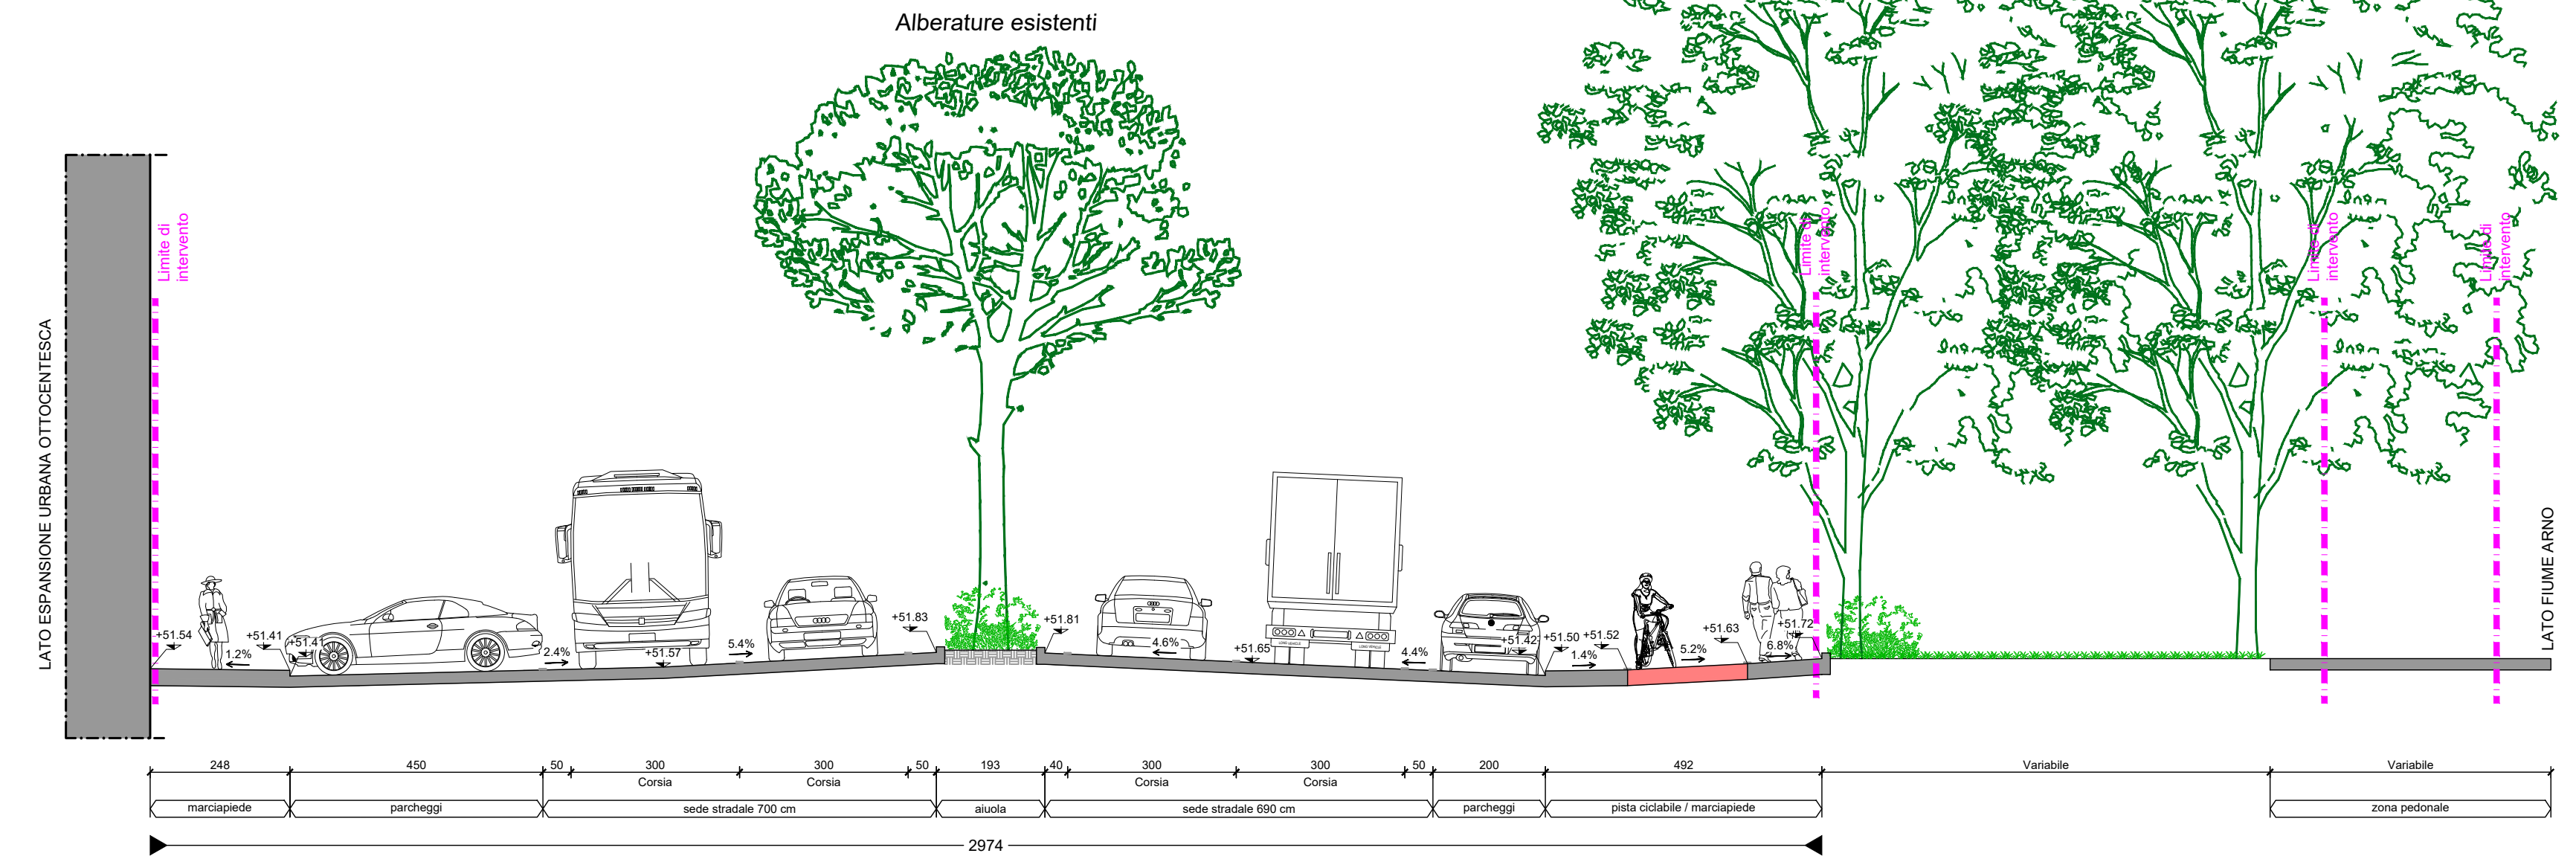


SEZIONE TIPO 11 - STATO DI FATTO - scala 1:100
- Ponte G. da Verazzano

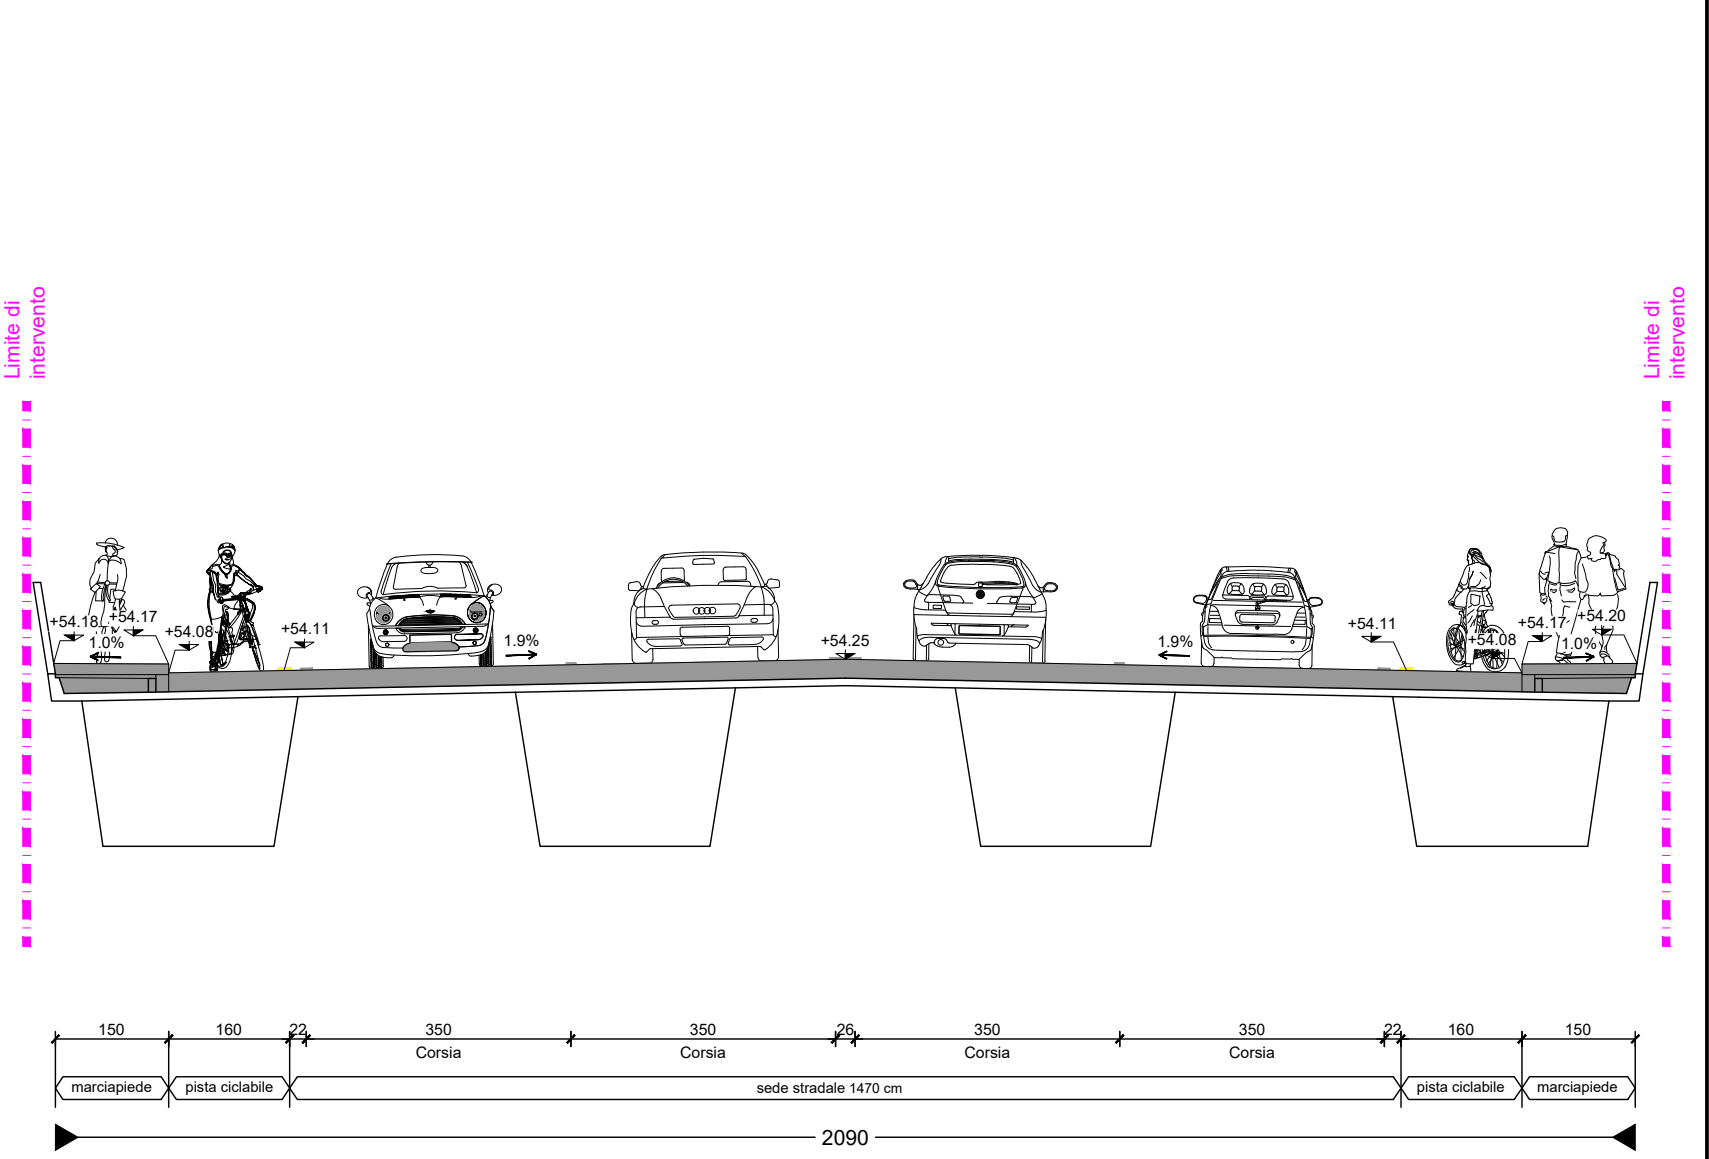






SEZIONE TIPO 10a - PROGETTO - scala 1:00
- Lungarno Colombo
Pavimentazione sede tranviaria inerbite

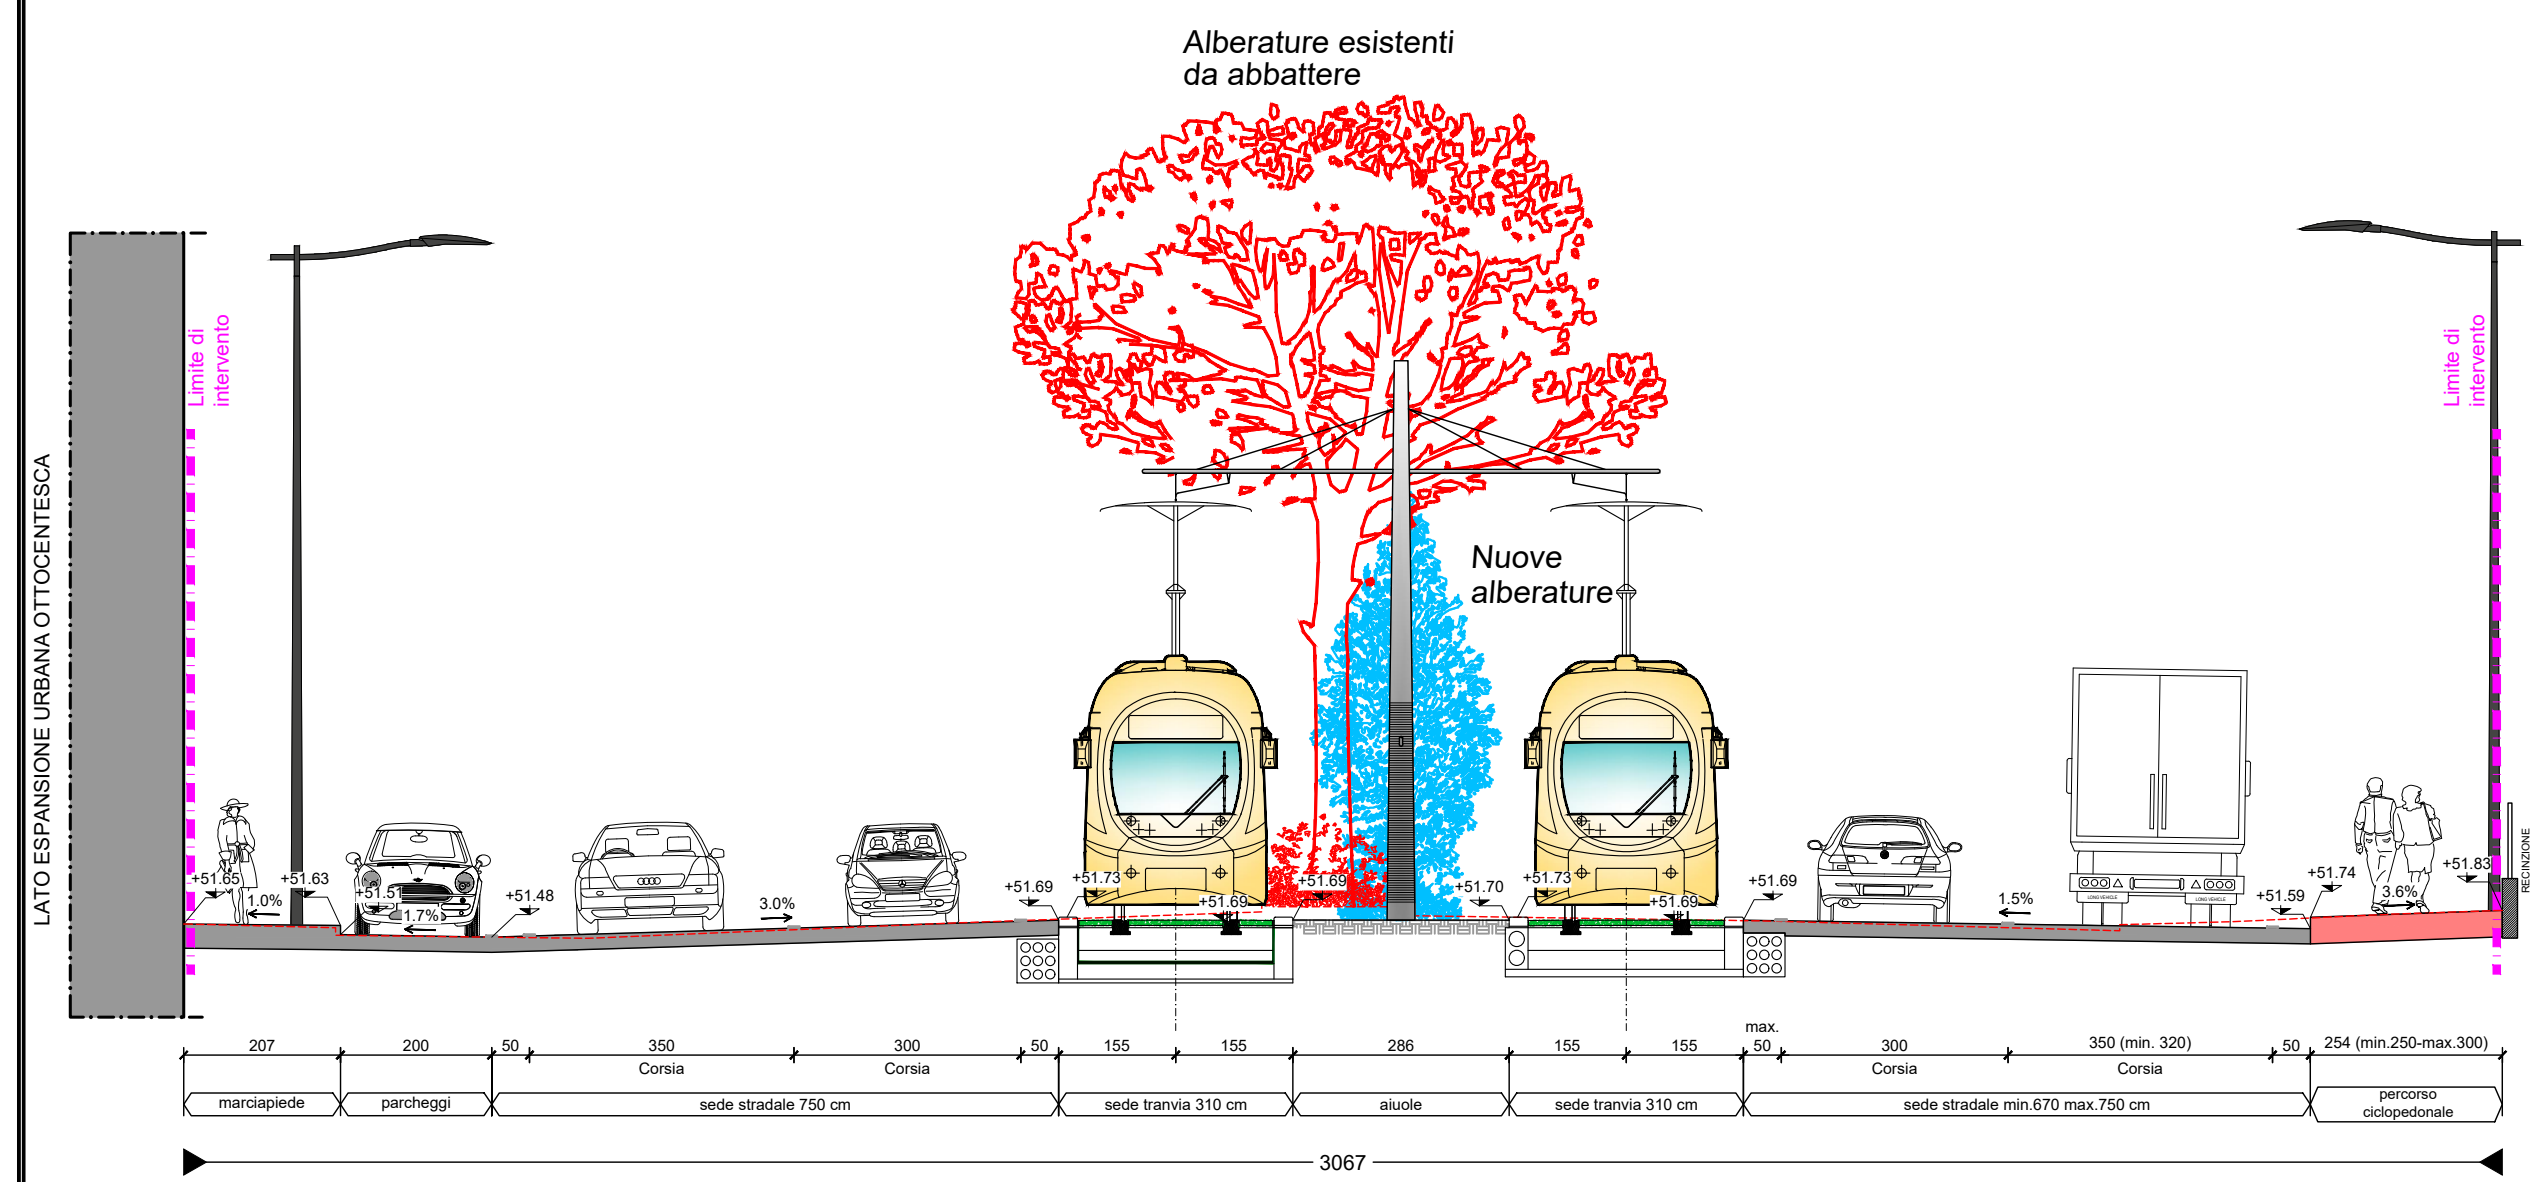

SEZIONE TIPO 10b - PROGETTO - scala 1:00
- Lungarno Colombo
Pavimentazione sede tranviaria inerbite

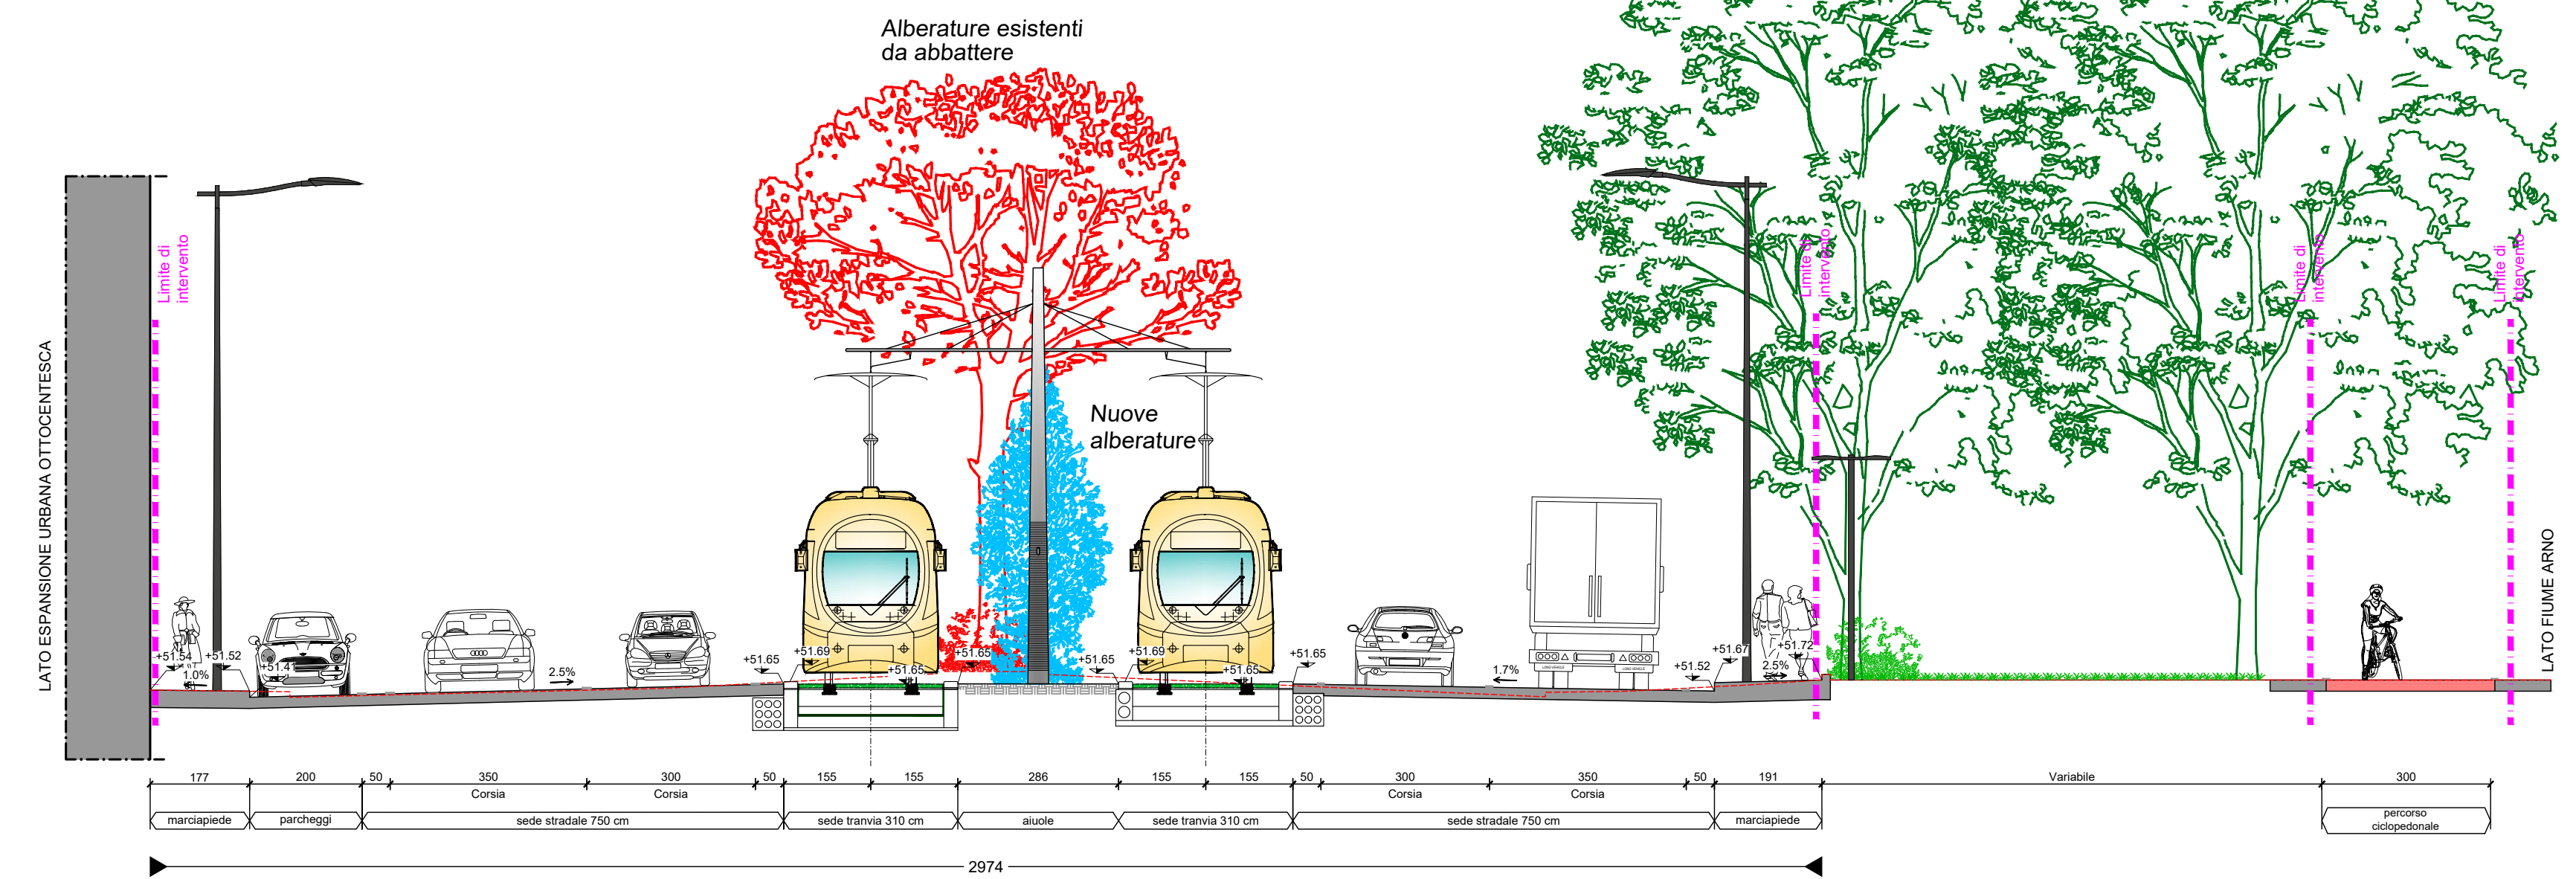

SEZIONE TIPO 11 - PROGETTO - scala 1:100
- Ponte G. da Verazzano
Pavimentazione sede tranviaria in bindini di porfido

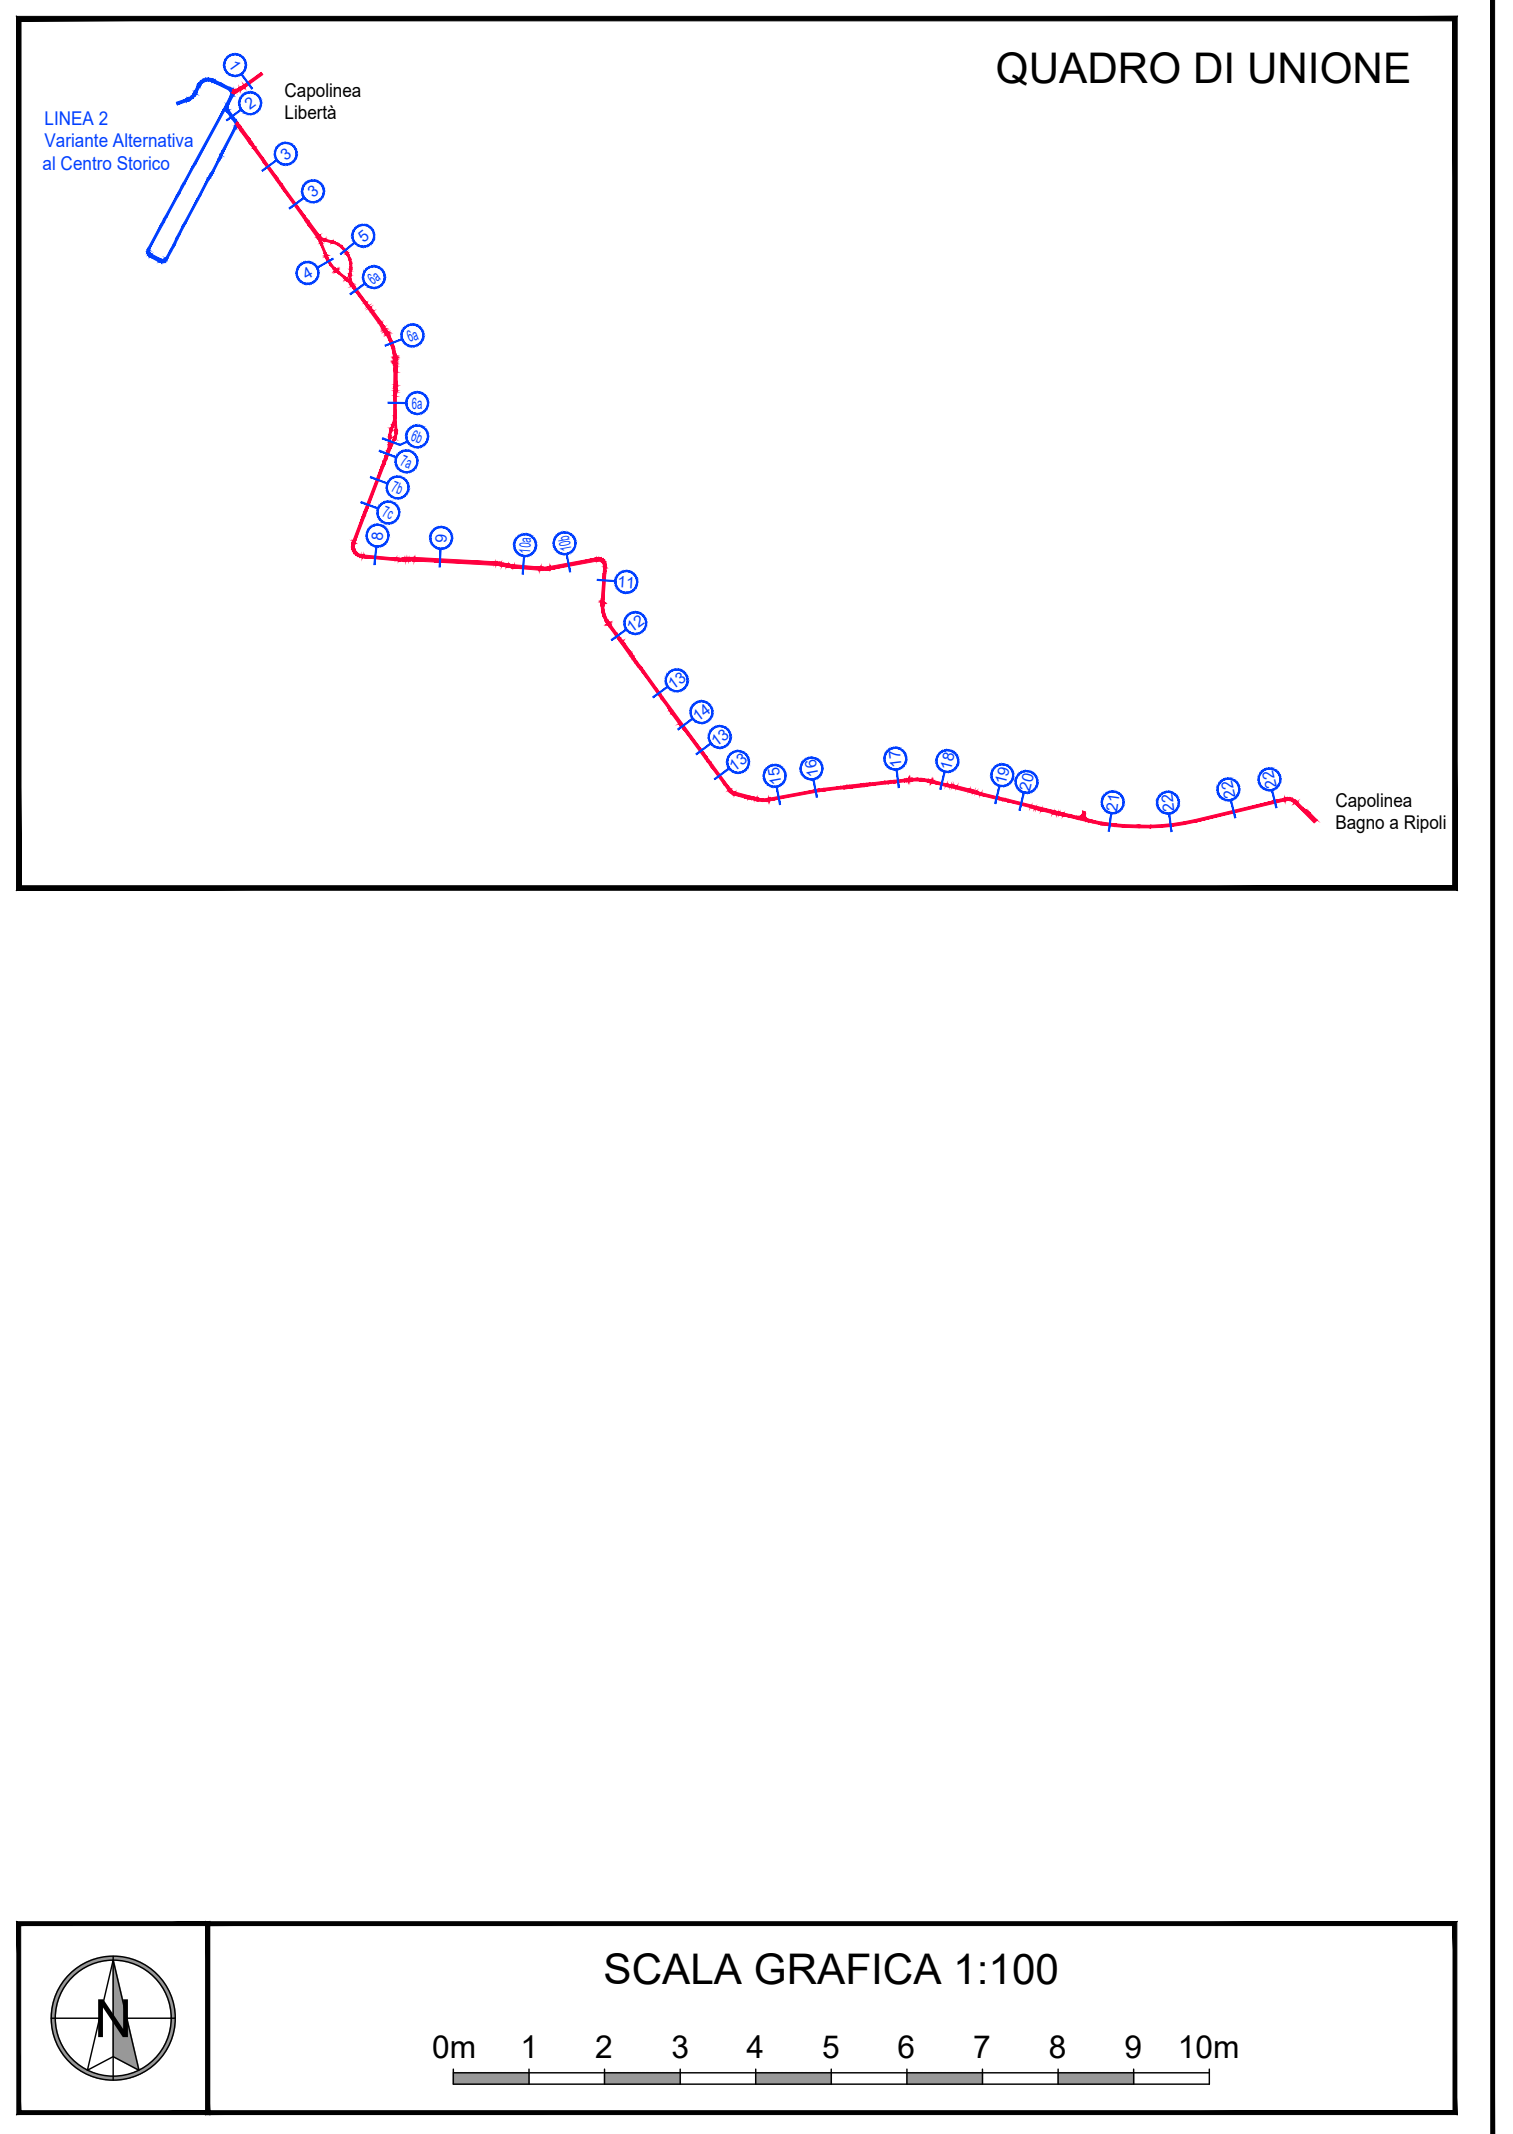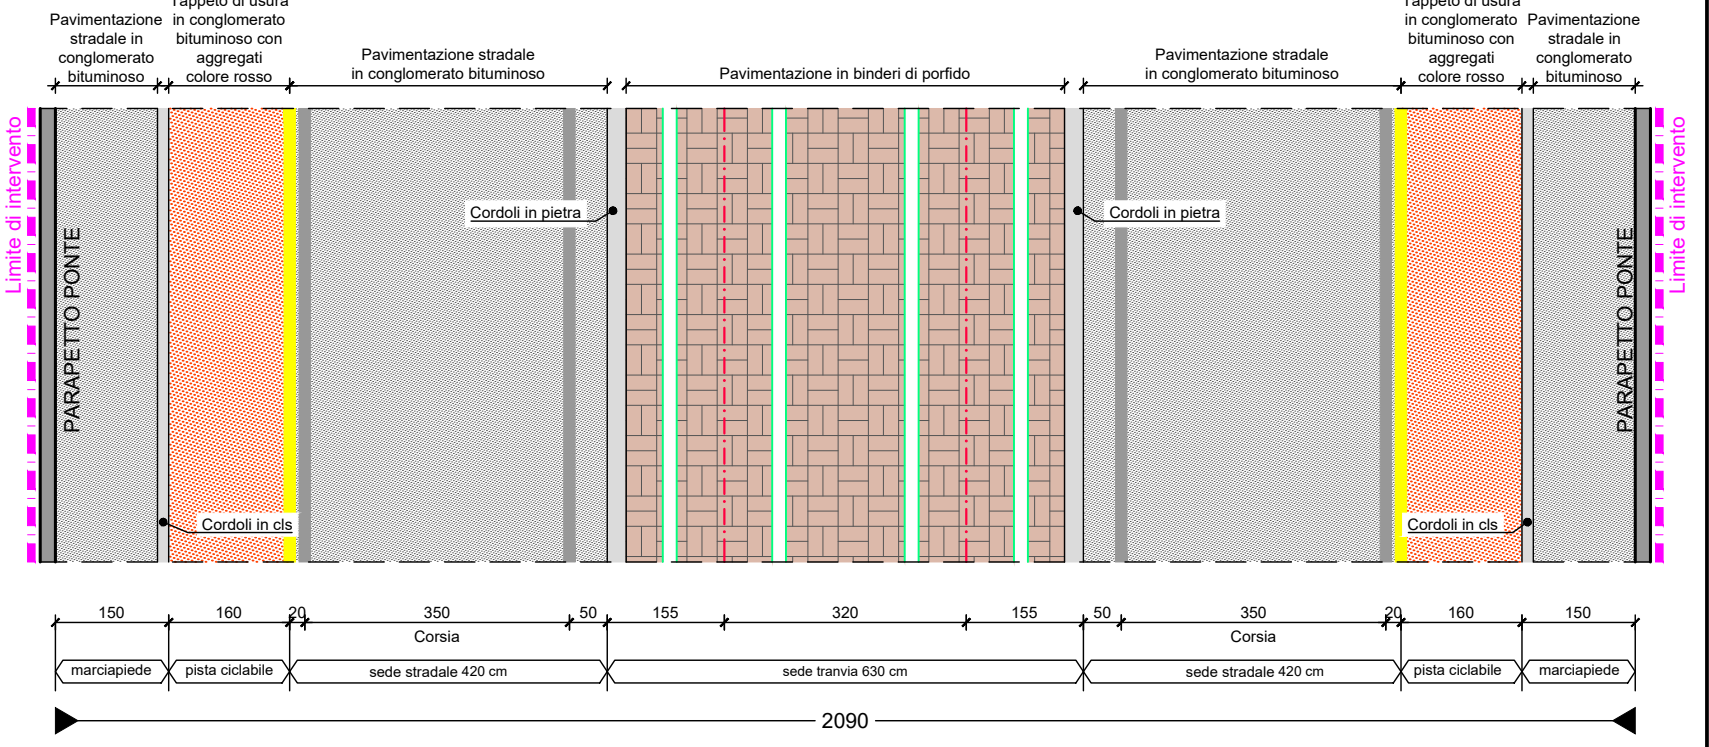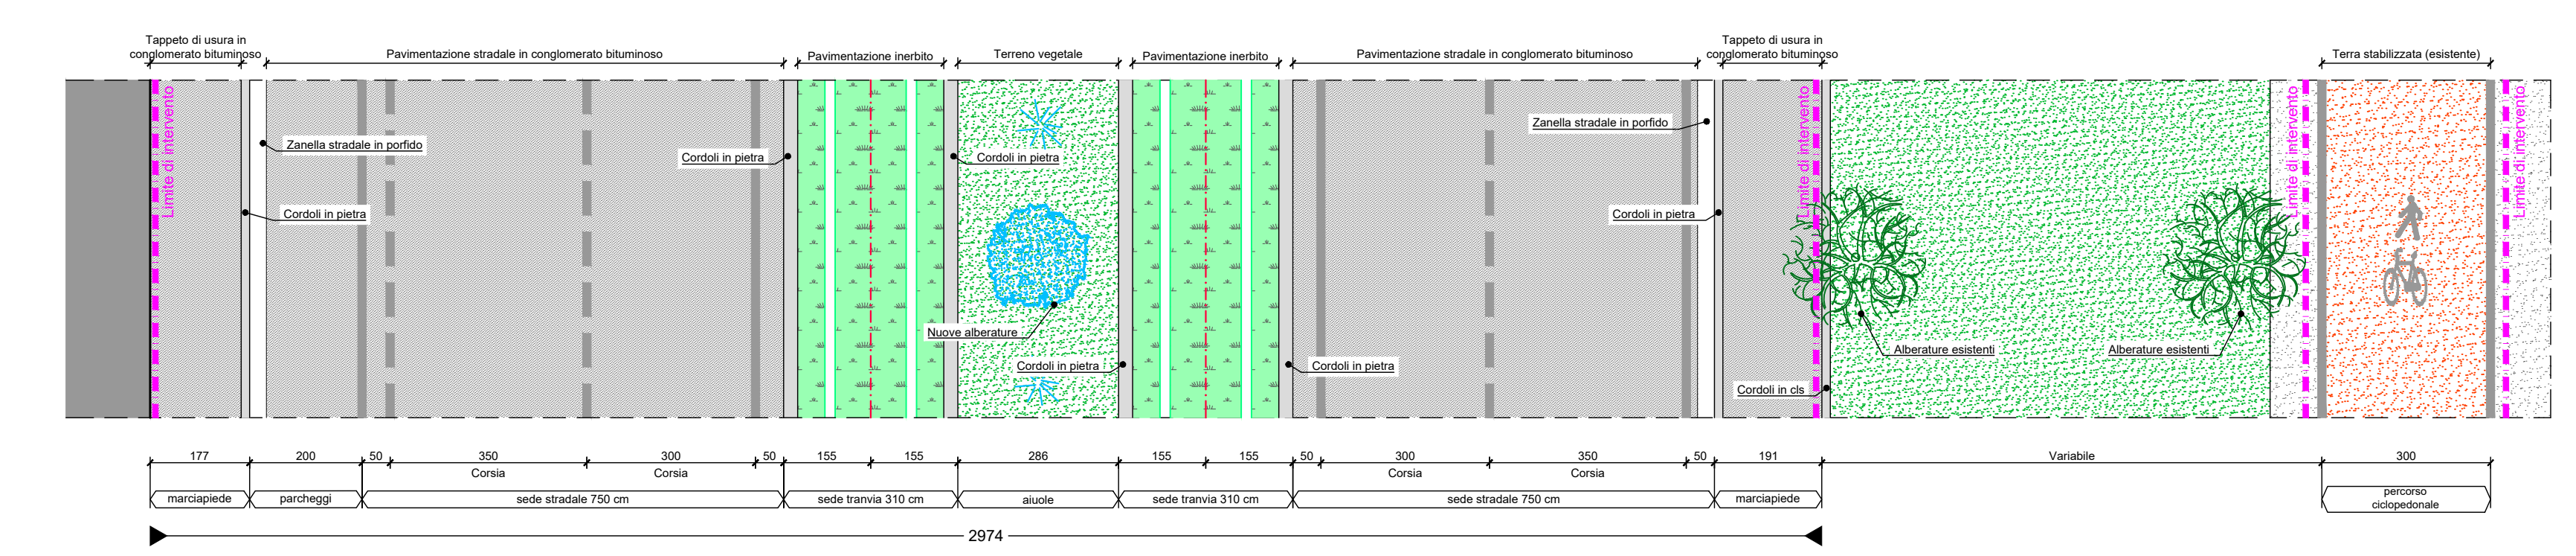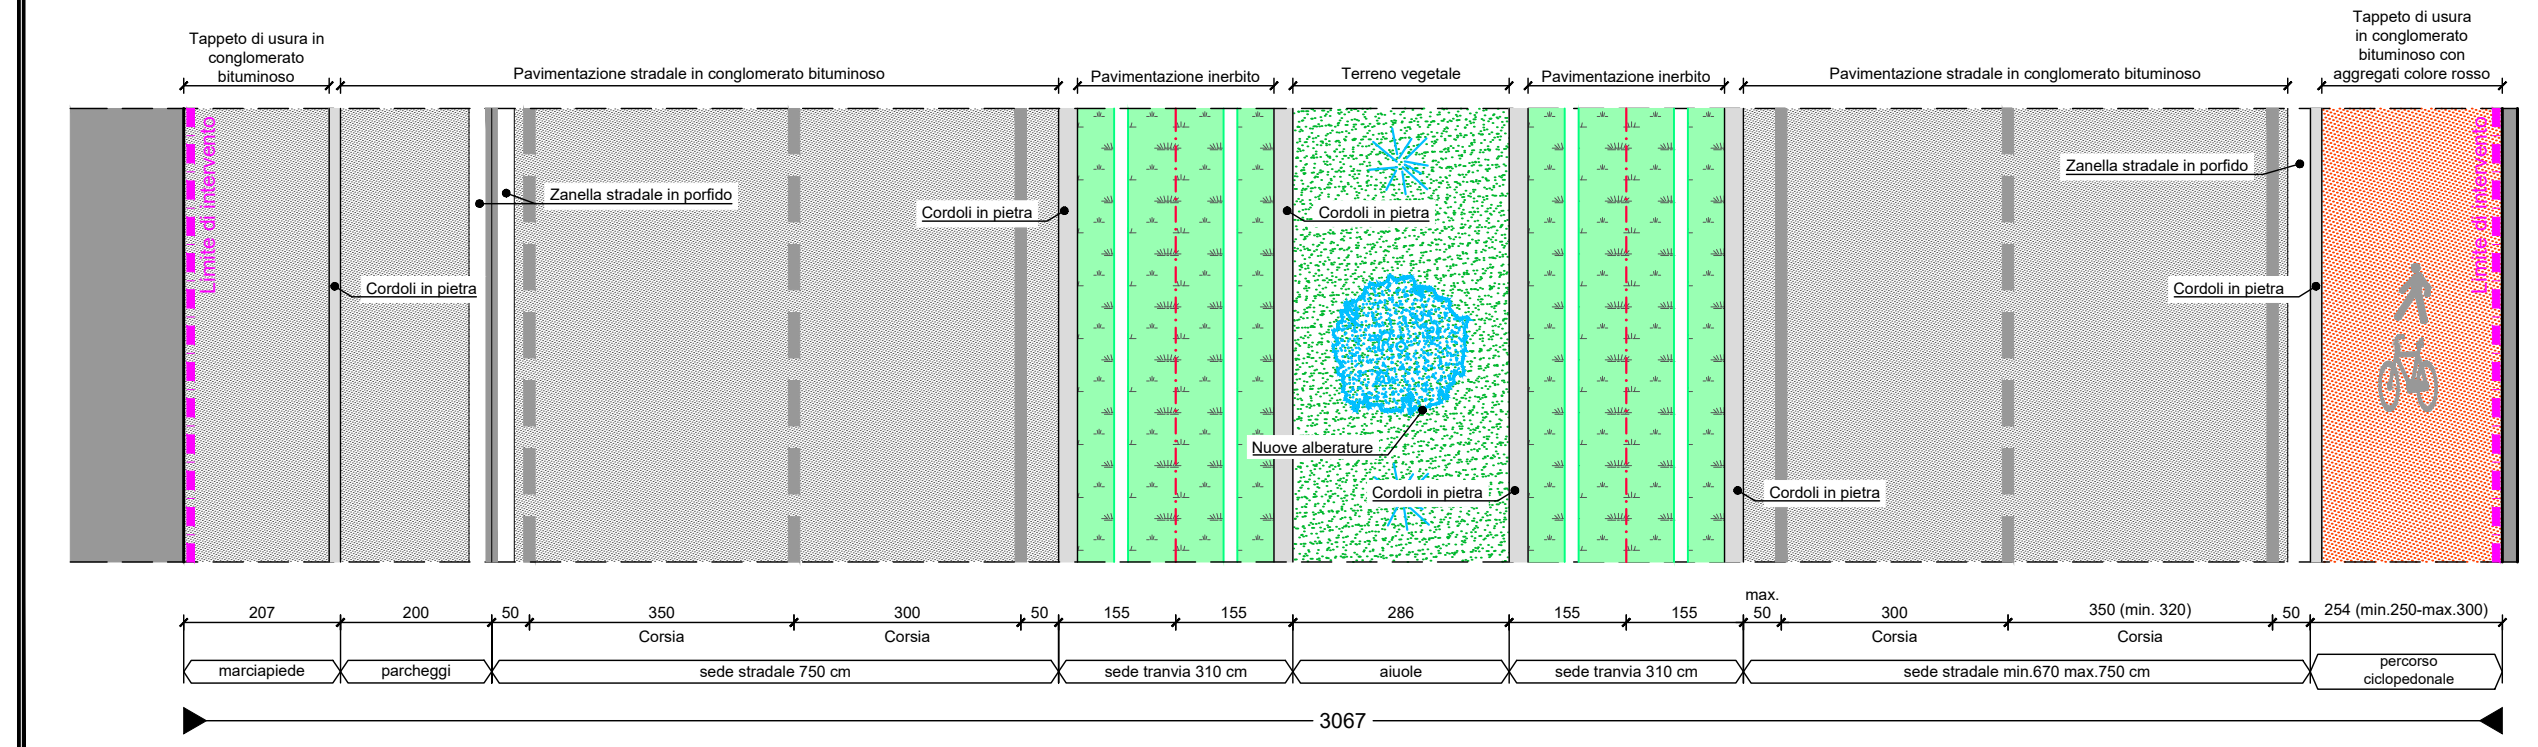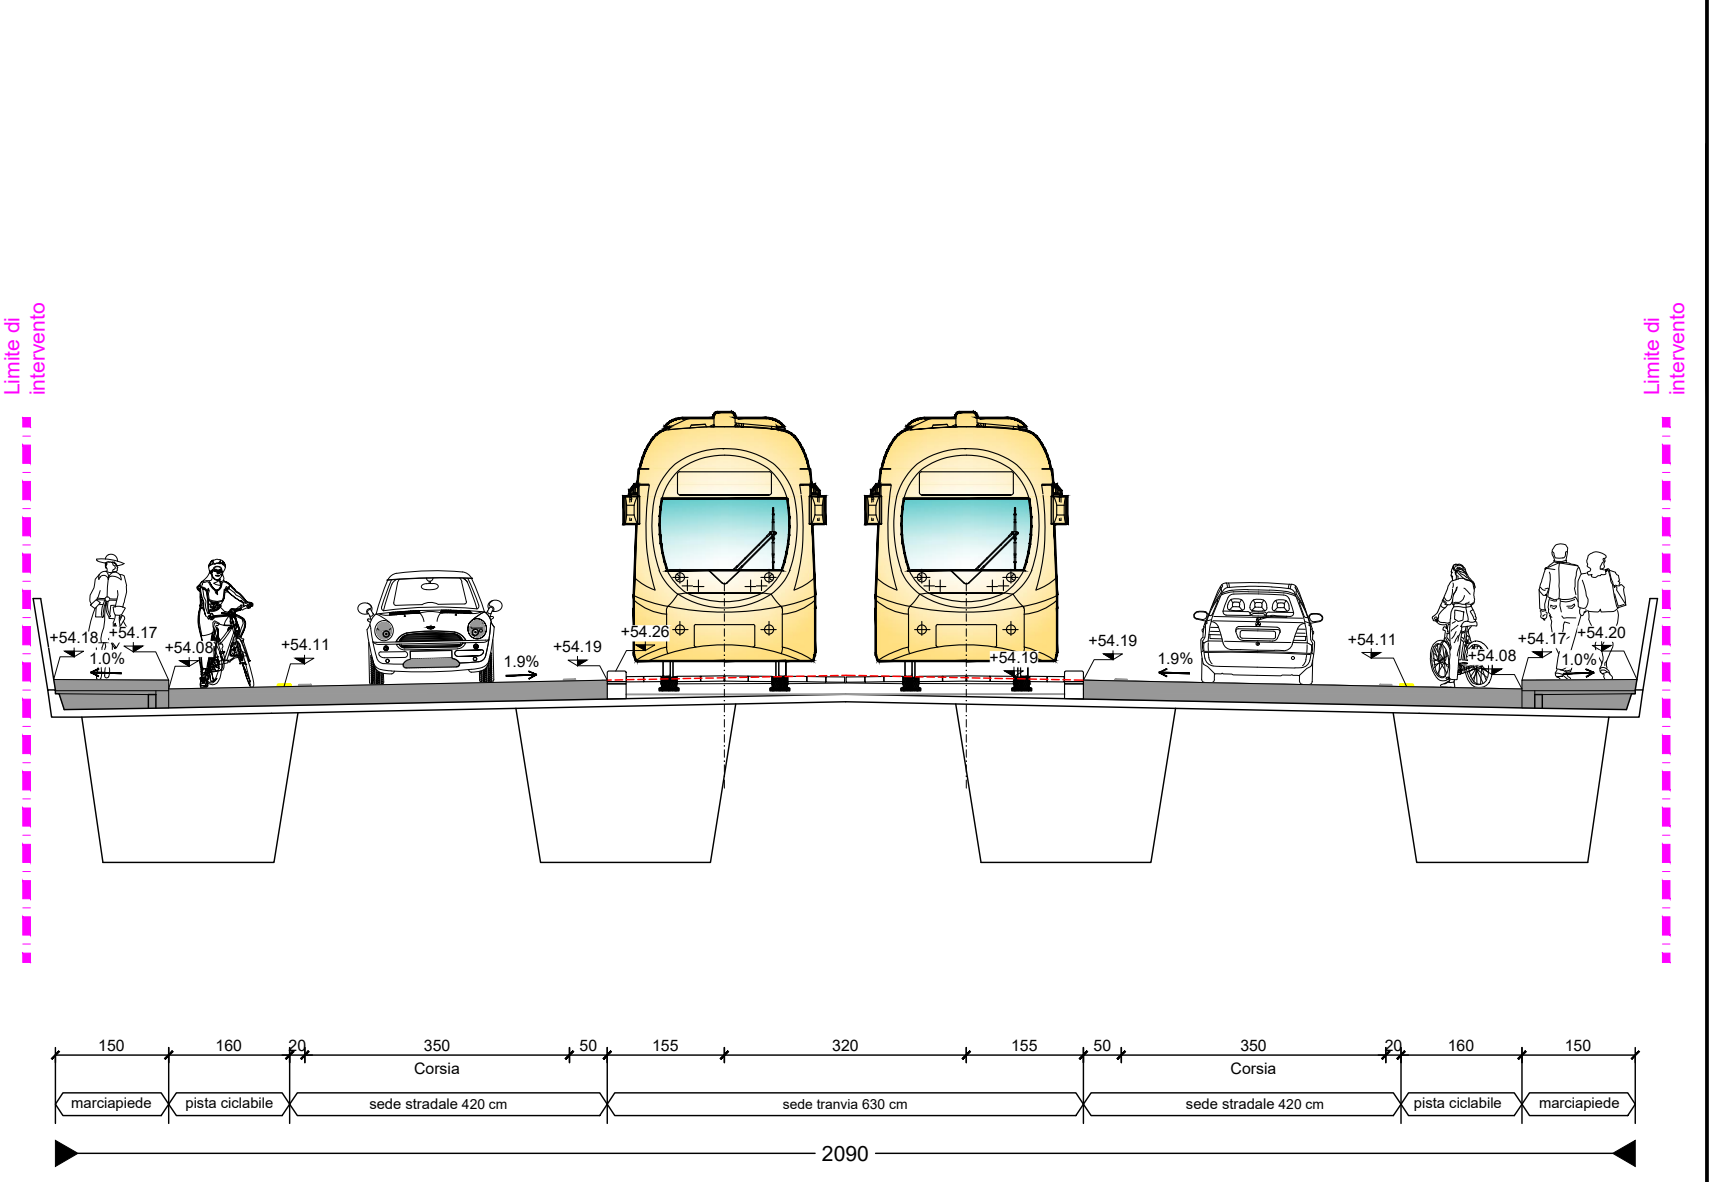

Finanziato dall'Unione europea, Ministero delle Infrastrutture e dei Trasporti, Italianodomani, FIRENZE

CONCEDENTE: **COMUNE DI FIRENZE**

CONCESSIONARIA: **TRAM DI FIRENZE S.p.A.**

RAI: RAGGRUPPAMENTO TEMPORANEO DI IMPRESE PER LA REALIZZAZIONE DEL SISTEMA TRANVIARIO FIORENTINO LOTTO 2 VACS E LINEE 3.2

cmb, ALSTOM, com.net

HITACHI Hitachi Rail STS, mermecste

NUMERO PROGRESSIVO GENERALE: 10319

PROGETTO: 321, IMPIANTO: 711X, PROGRESSIVO: 1101116, FORMATO: AX, FASE: PE, TIPO: 14, A.G.: 321

PROGETTO ESECUTIVO LINEA 3.2.1
INSERIMENTO URBANO
SEZIONI TRASVERSALI E PARTICOLARI COSTRUTTIVI
Sezioni trasversali tipologiche - Tavola 6 di 10

PROF. INCARICATO: SDAprogetti, PROGETTISTA COORDINATORE: SDAprogetti

TRAM DI FIRENZE, D.L./R.U.P.

NOME/SOCIETÀ RAGGRUPPATAE: CMB

REV	DATA	DESCRIZIONE	Redatto	Verificato	Approvato	Visito
0A	02-2024	Prima emissione	BORGHETTI	CORRADI	ARTURI	DI PALMA