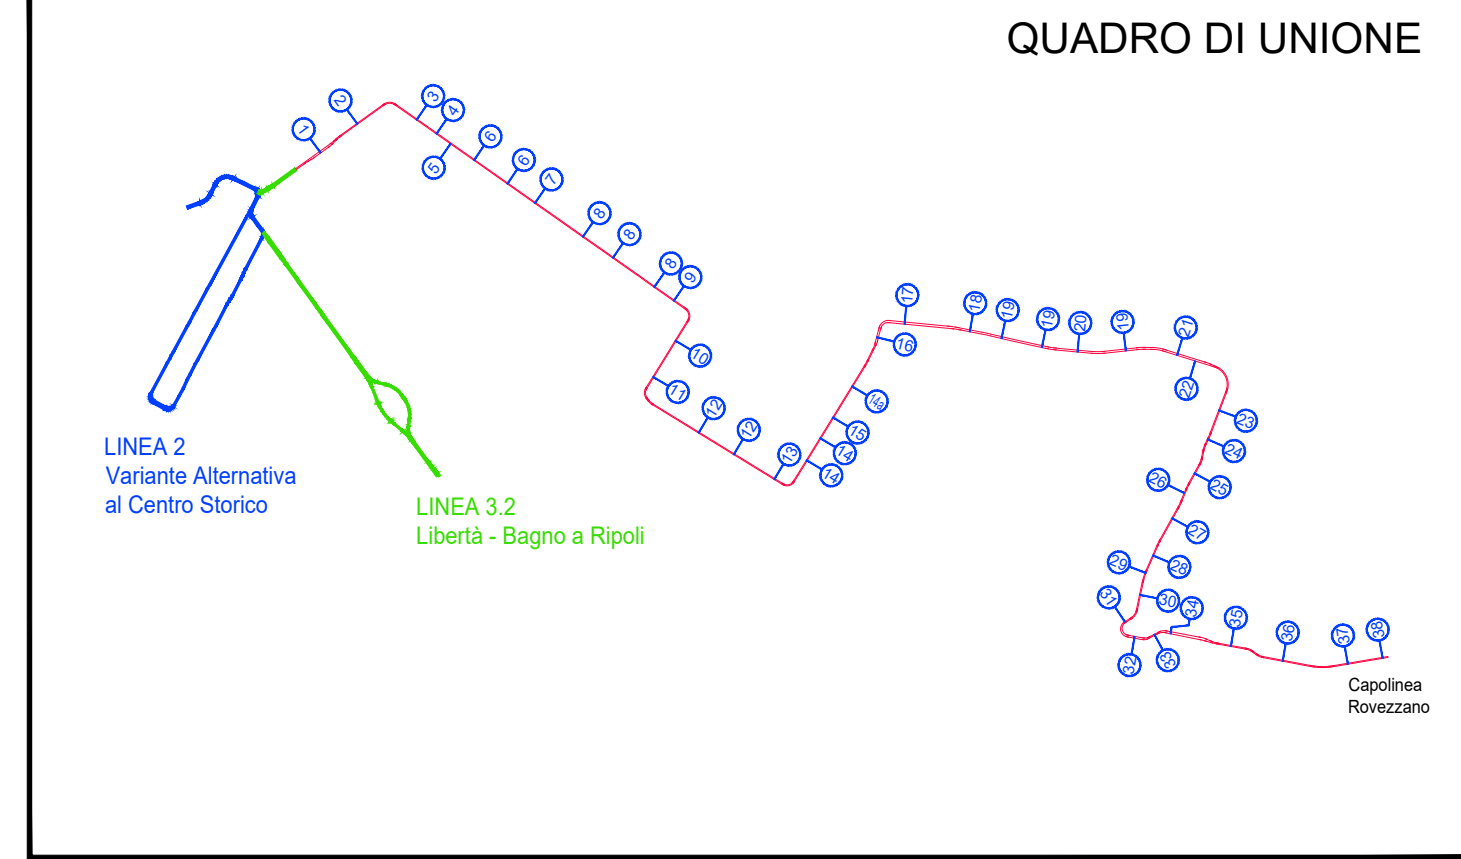
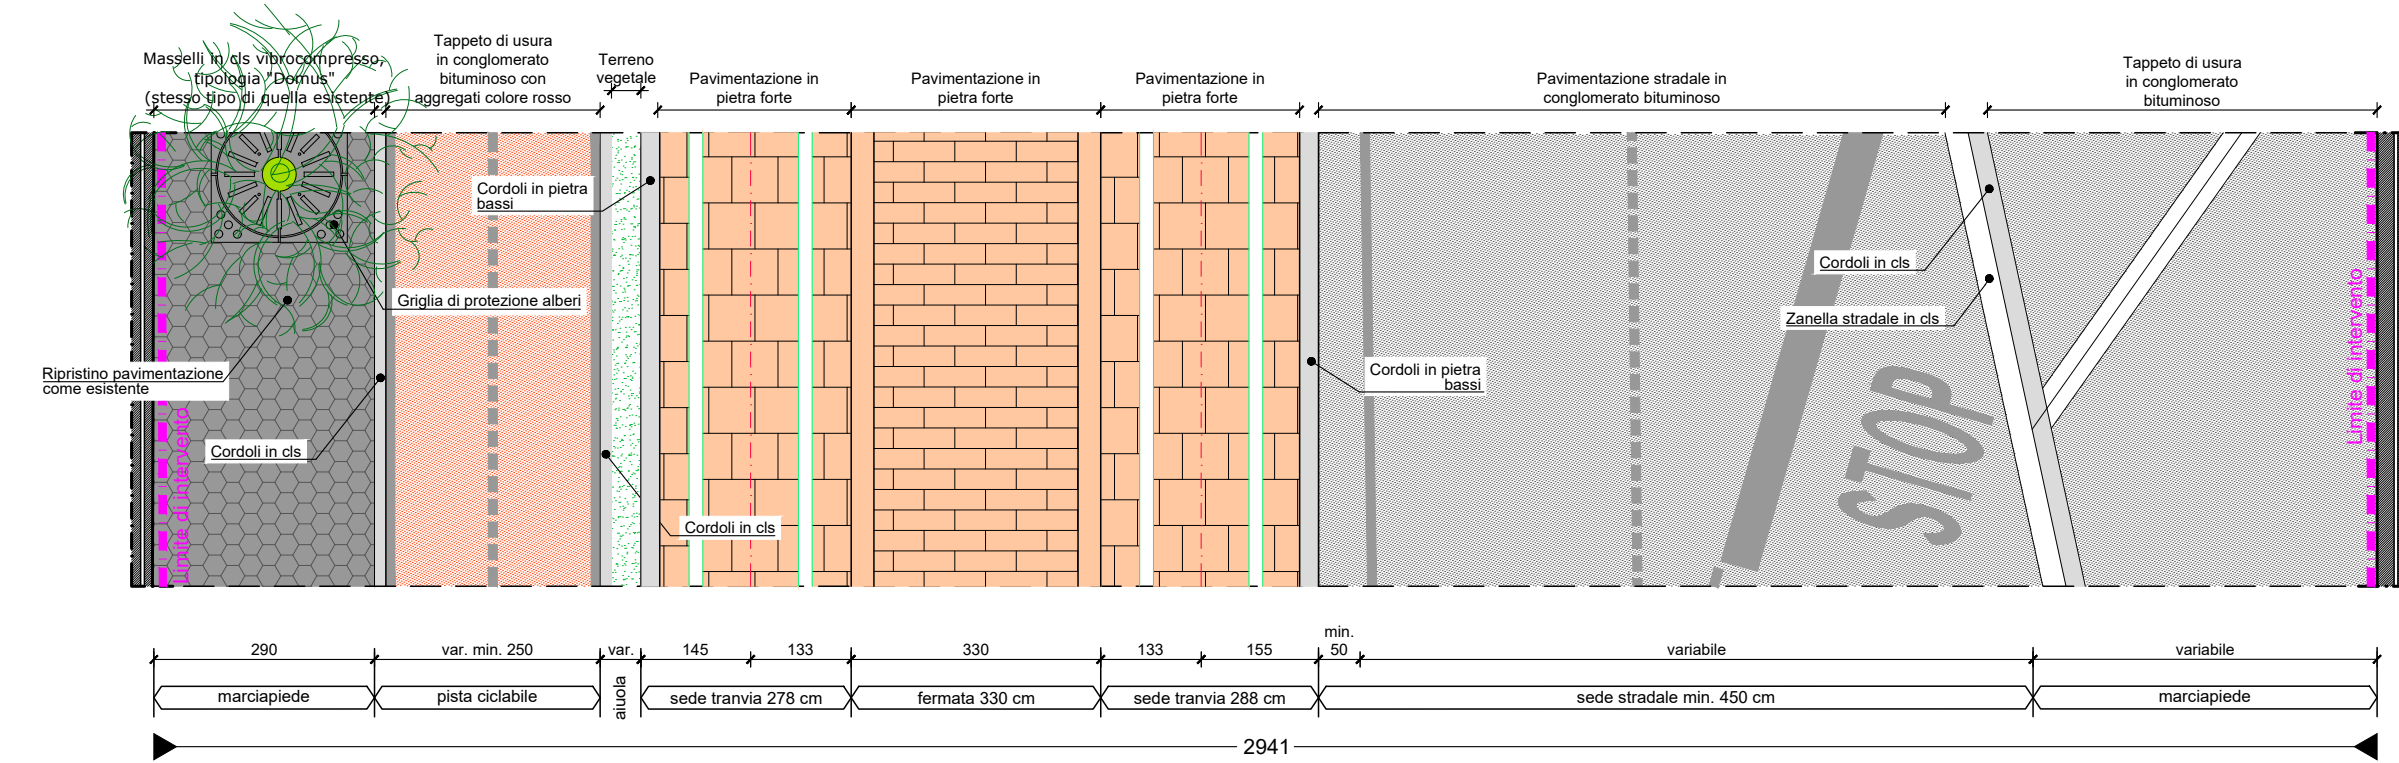
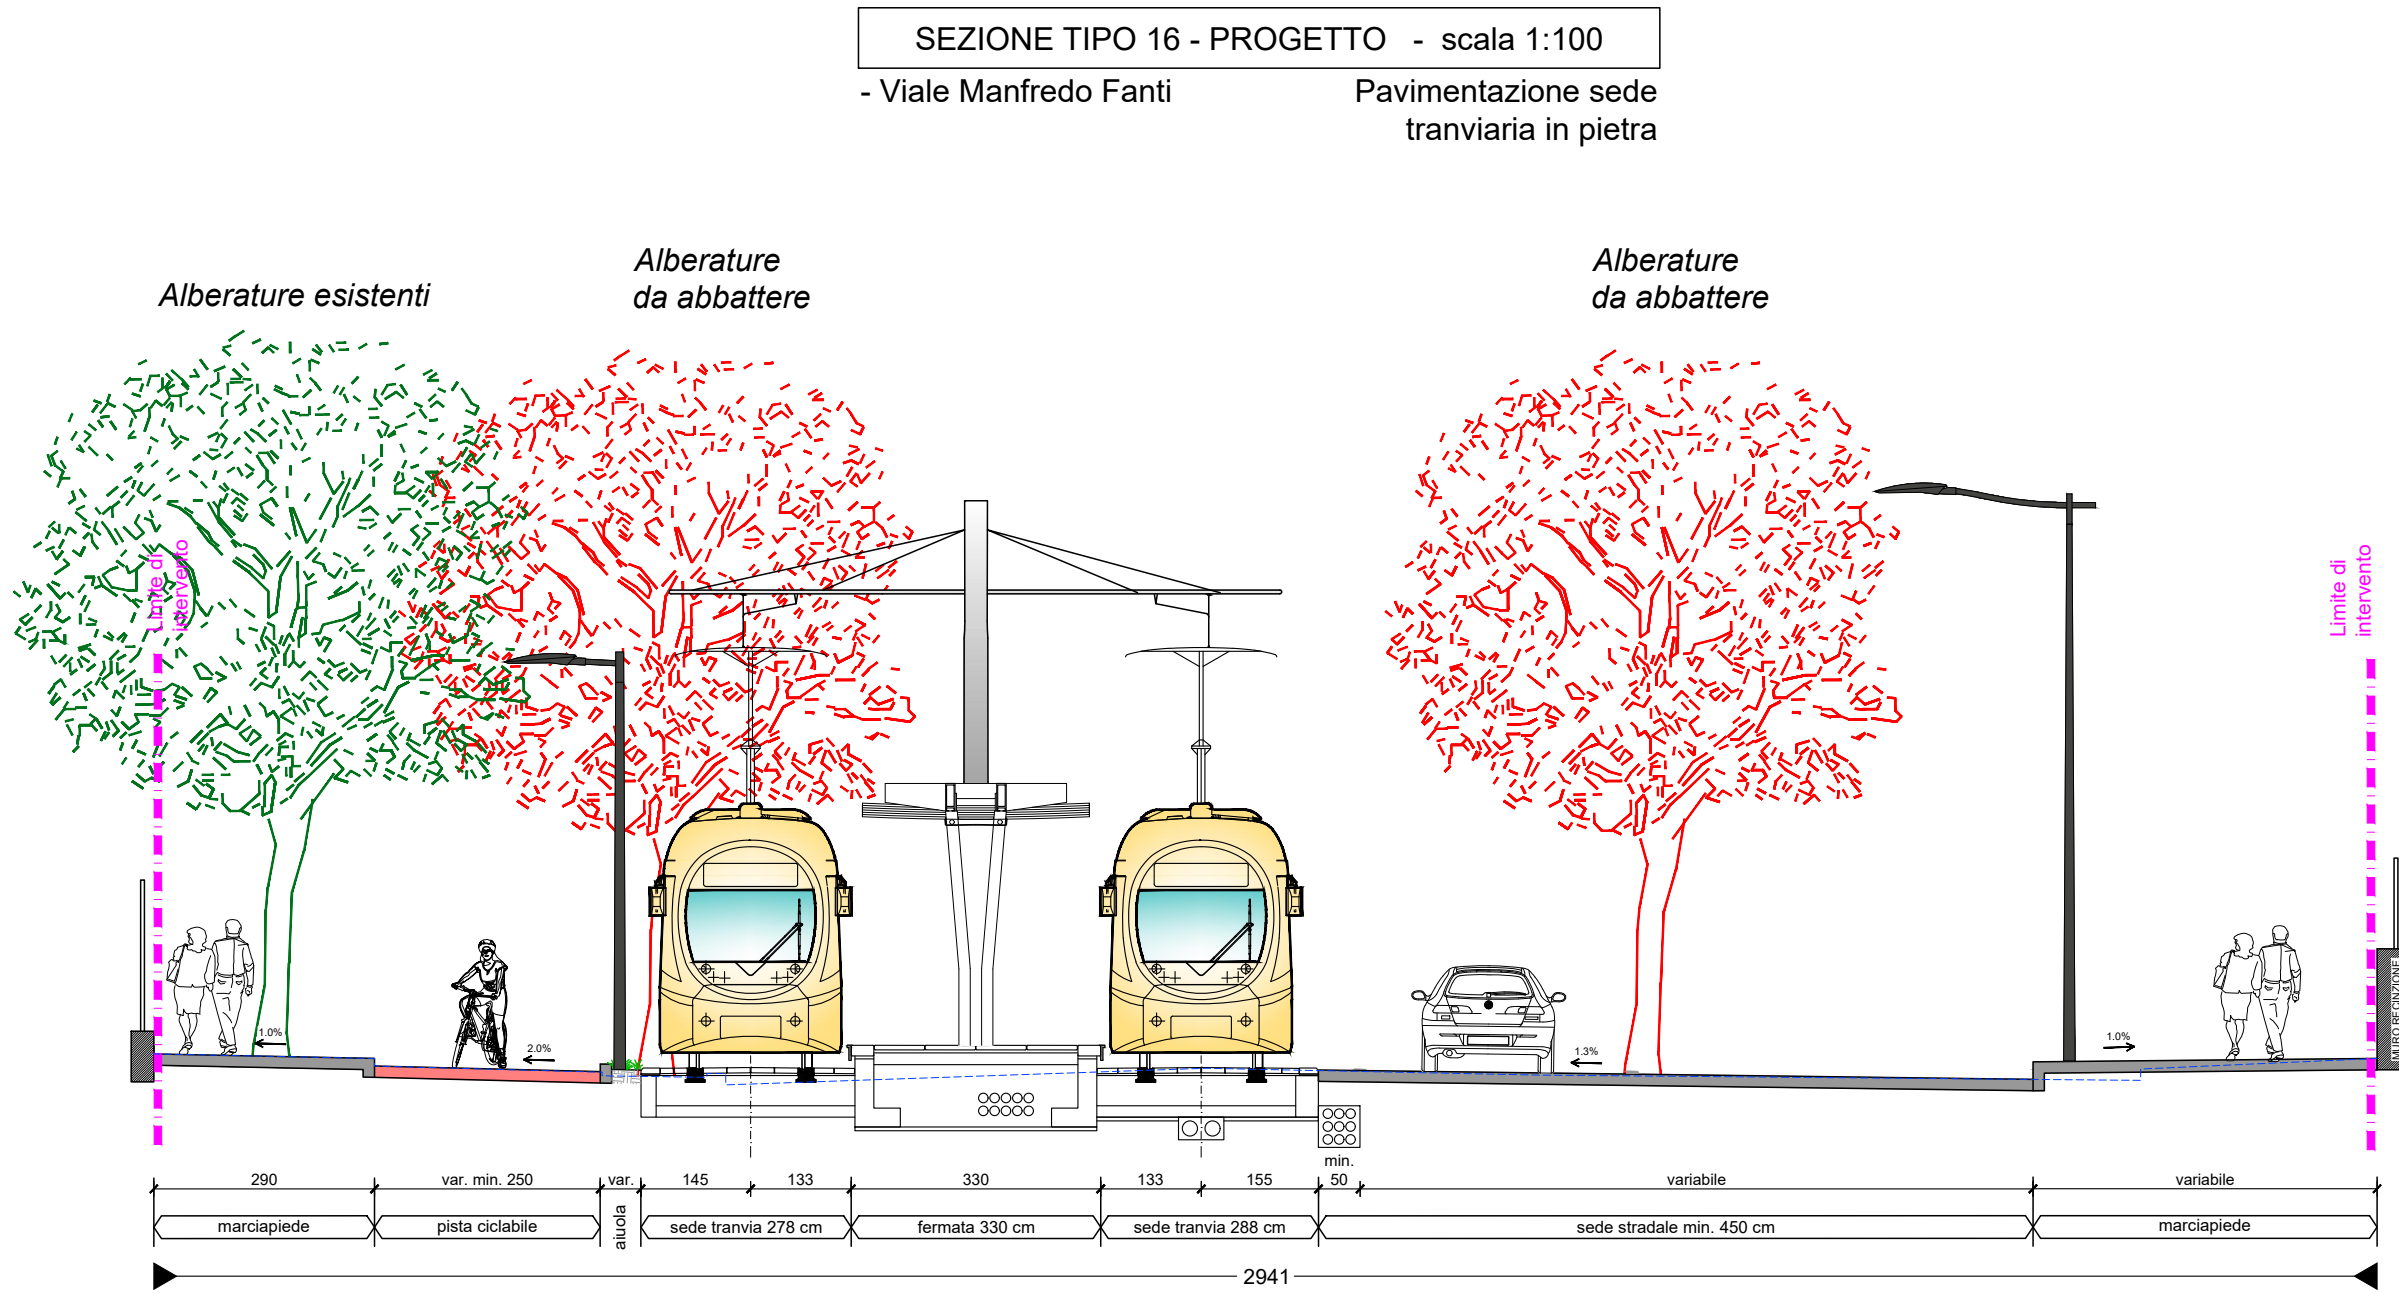
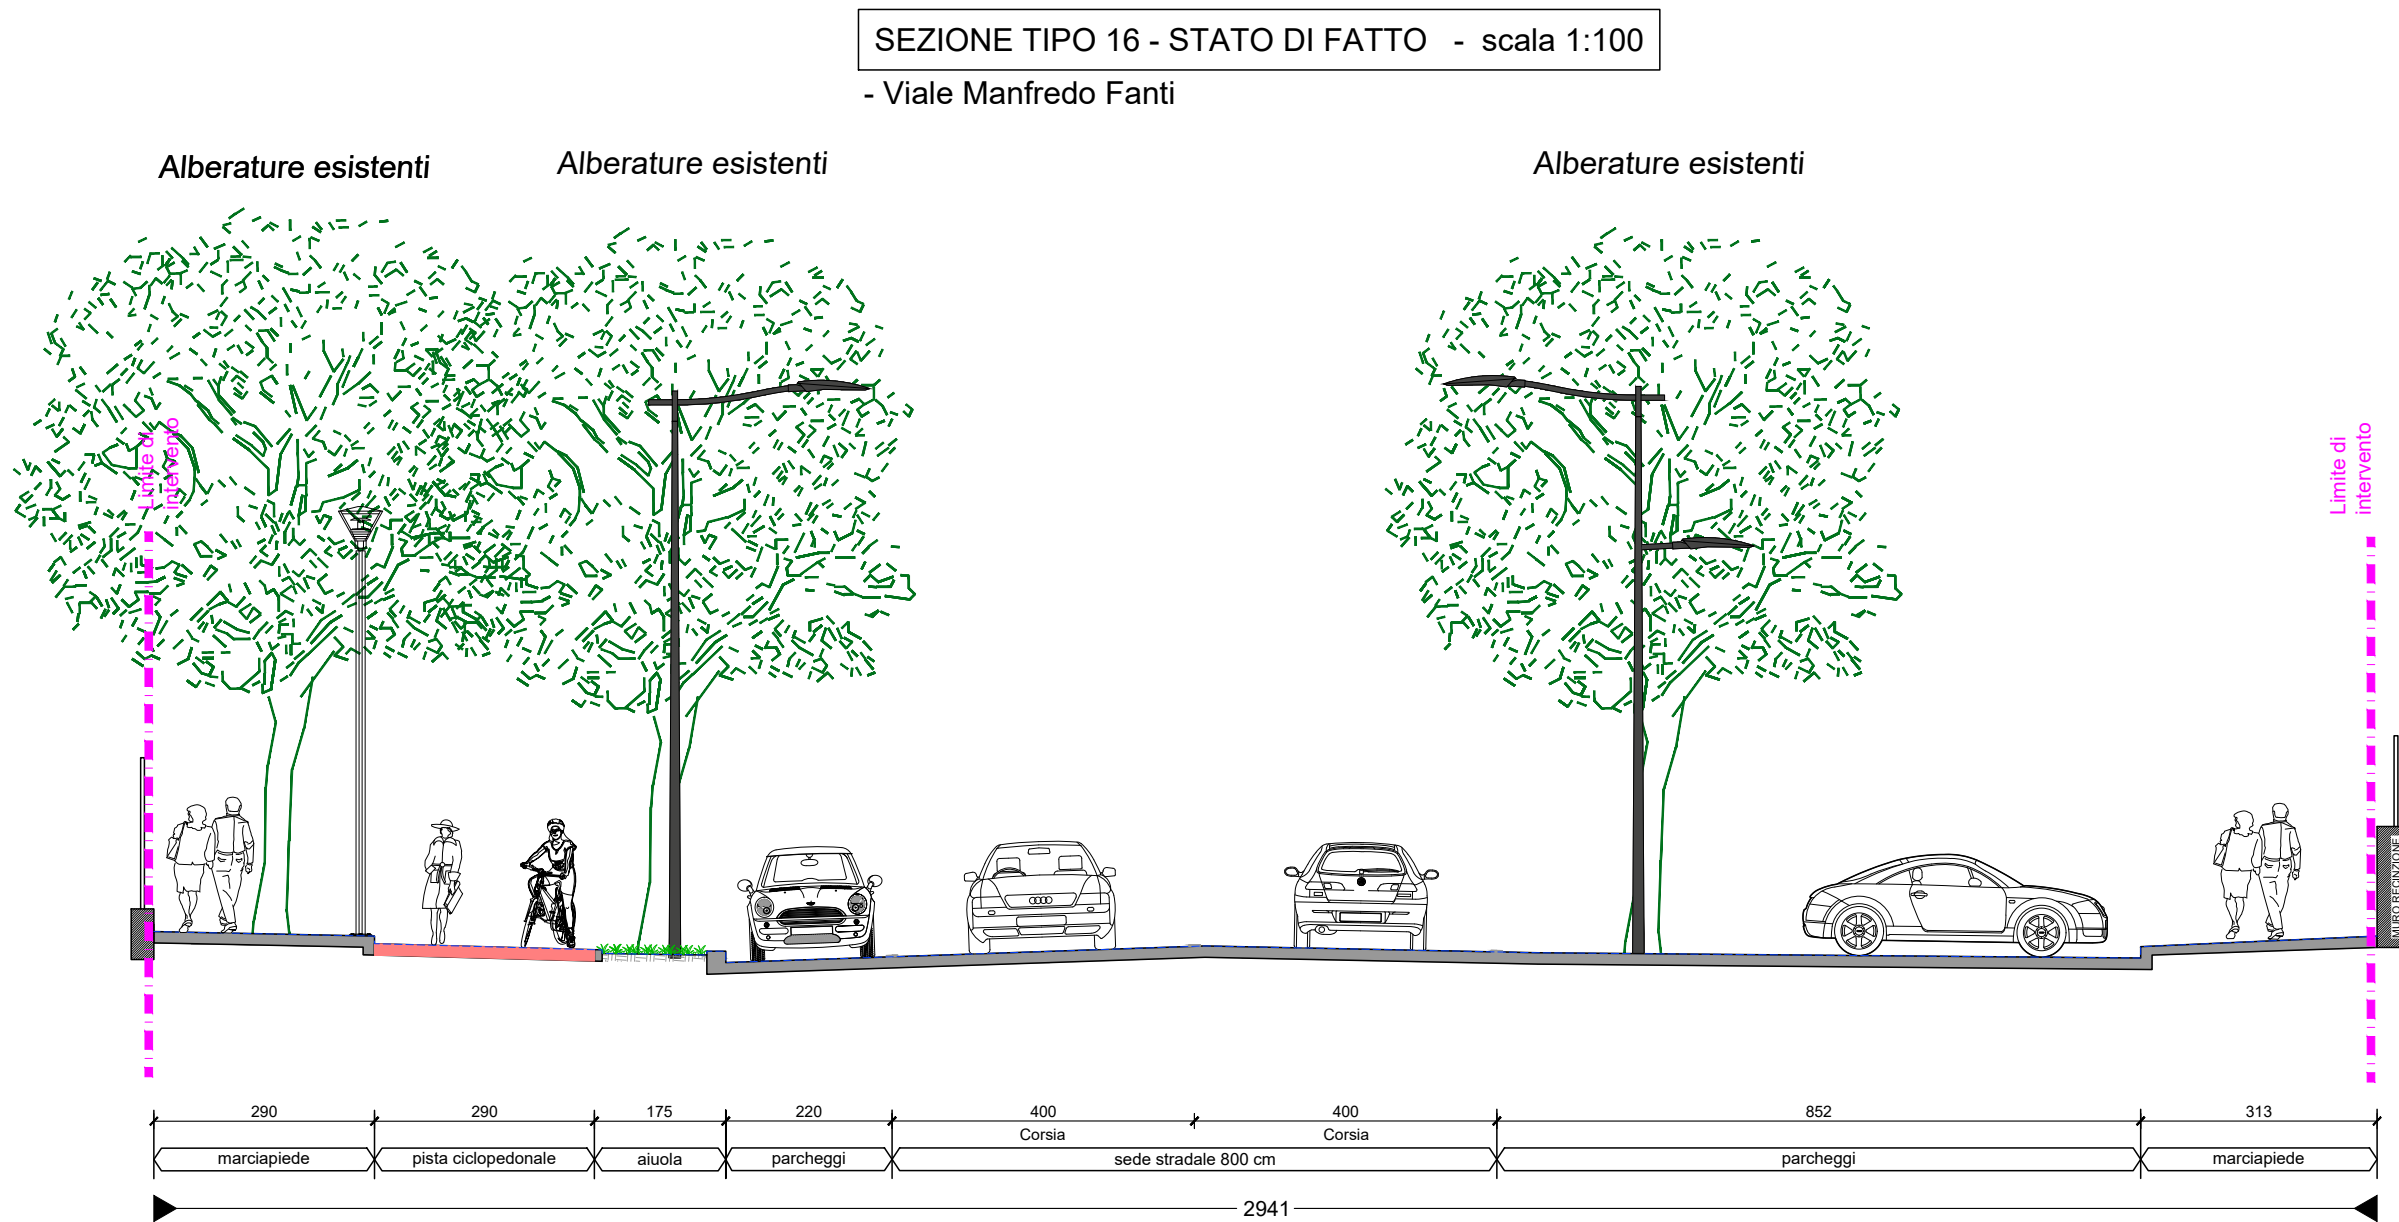
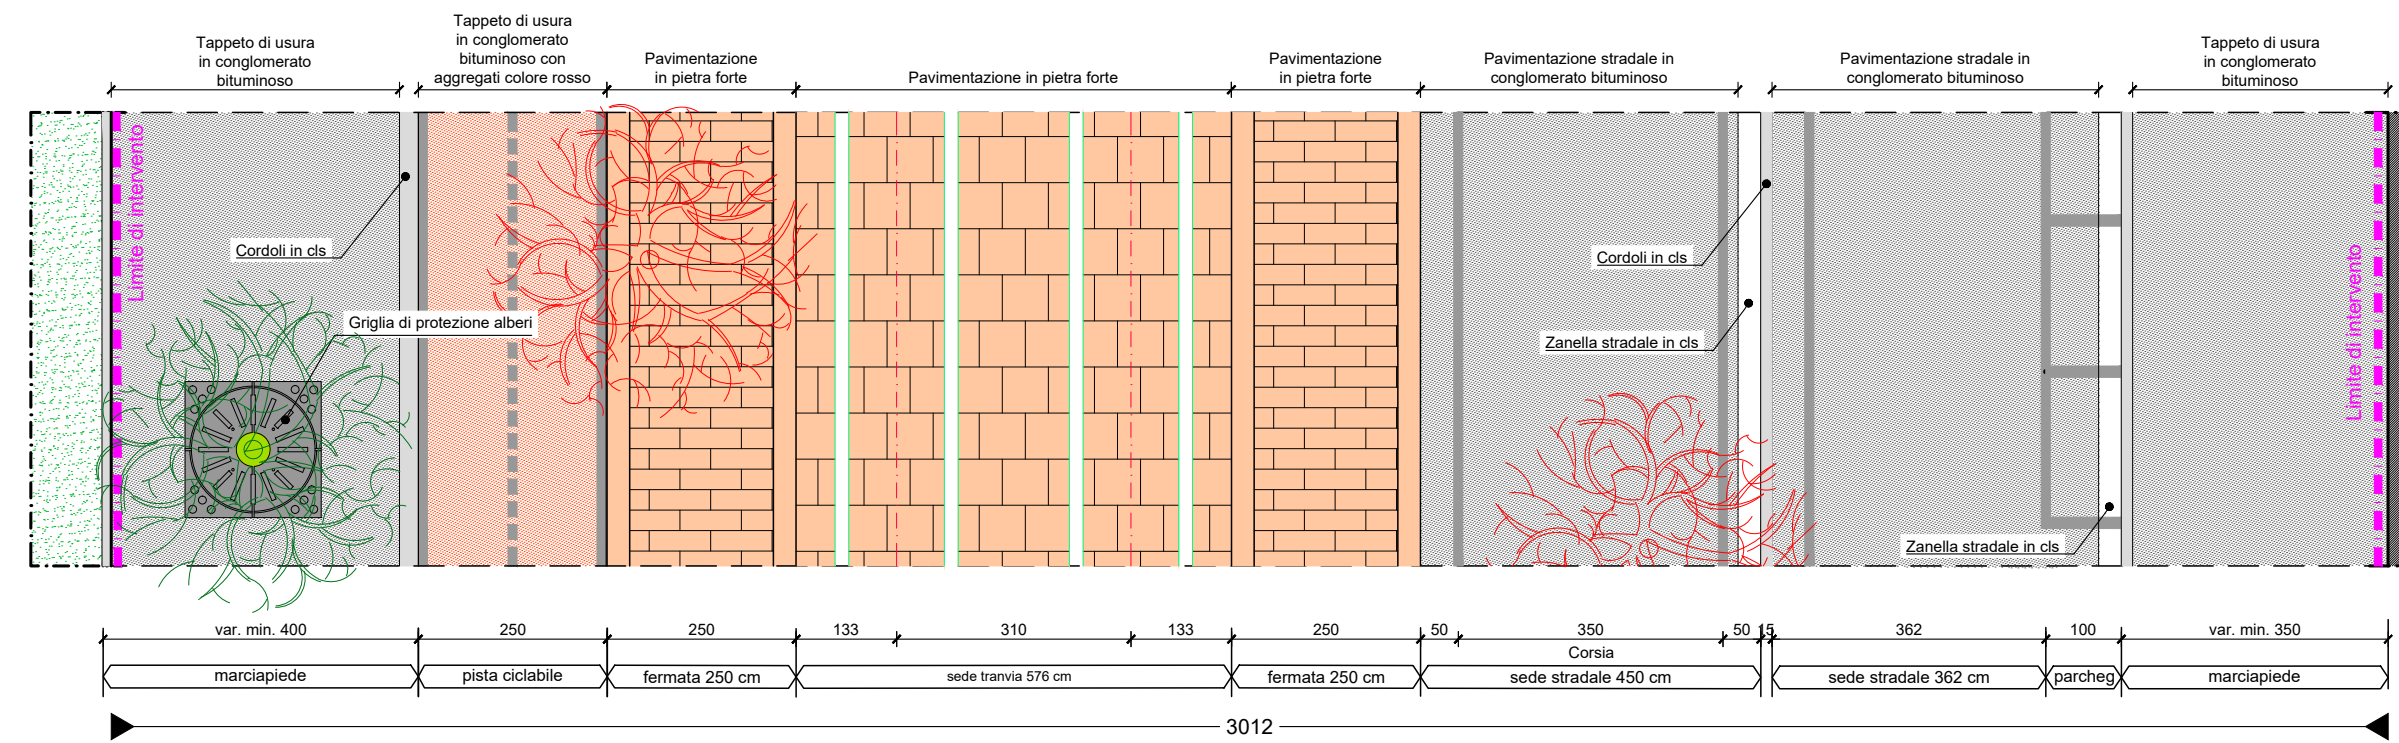
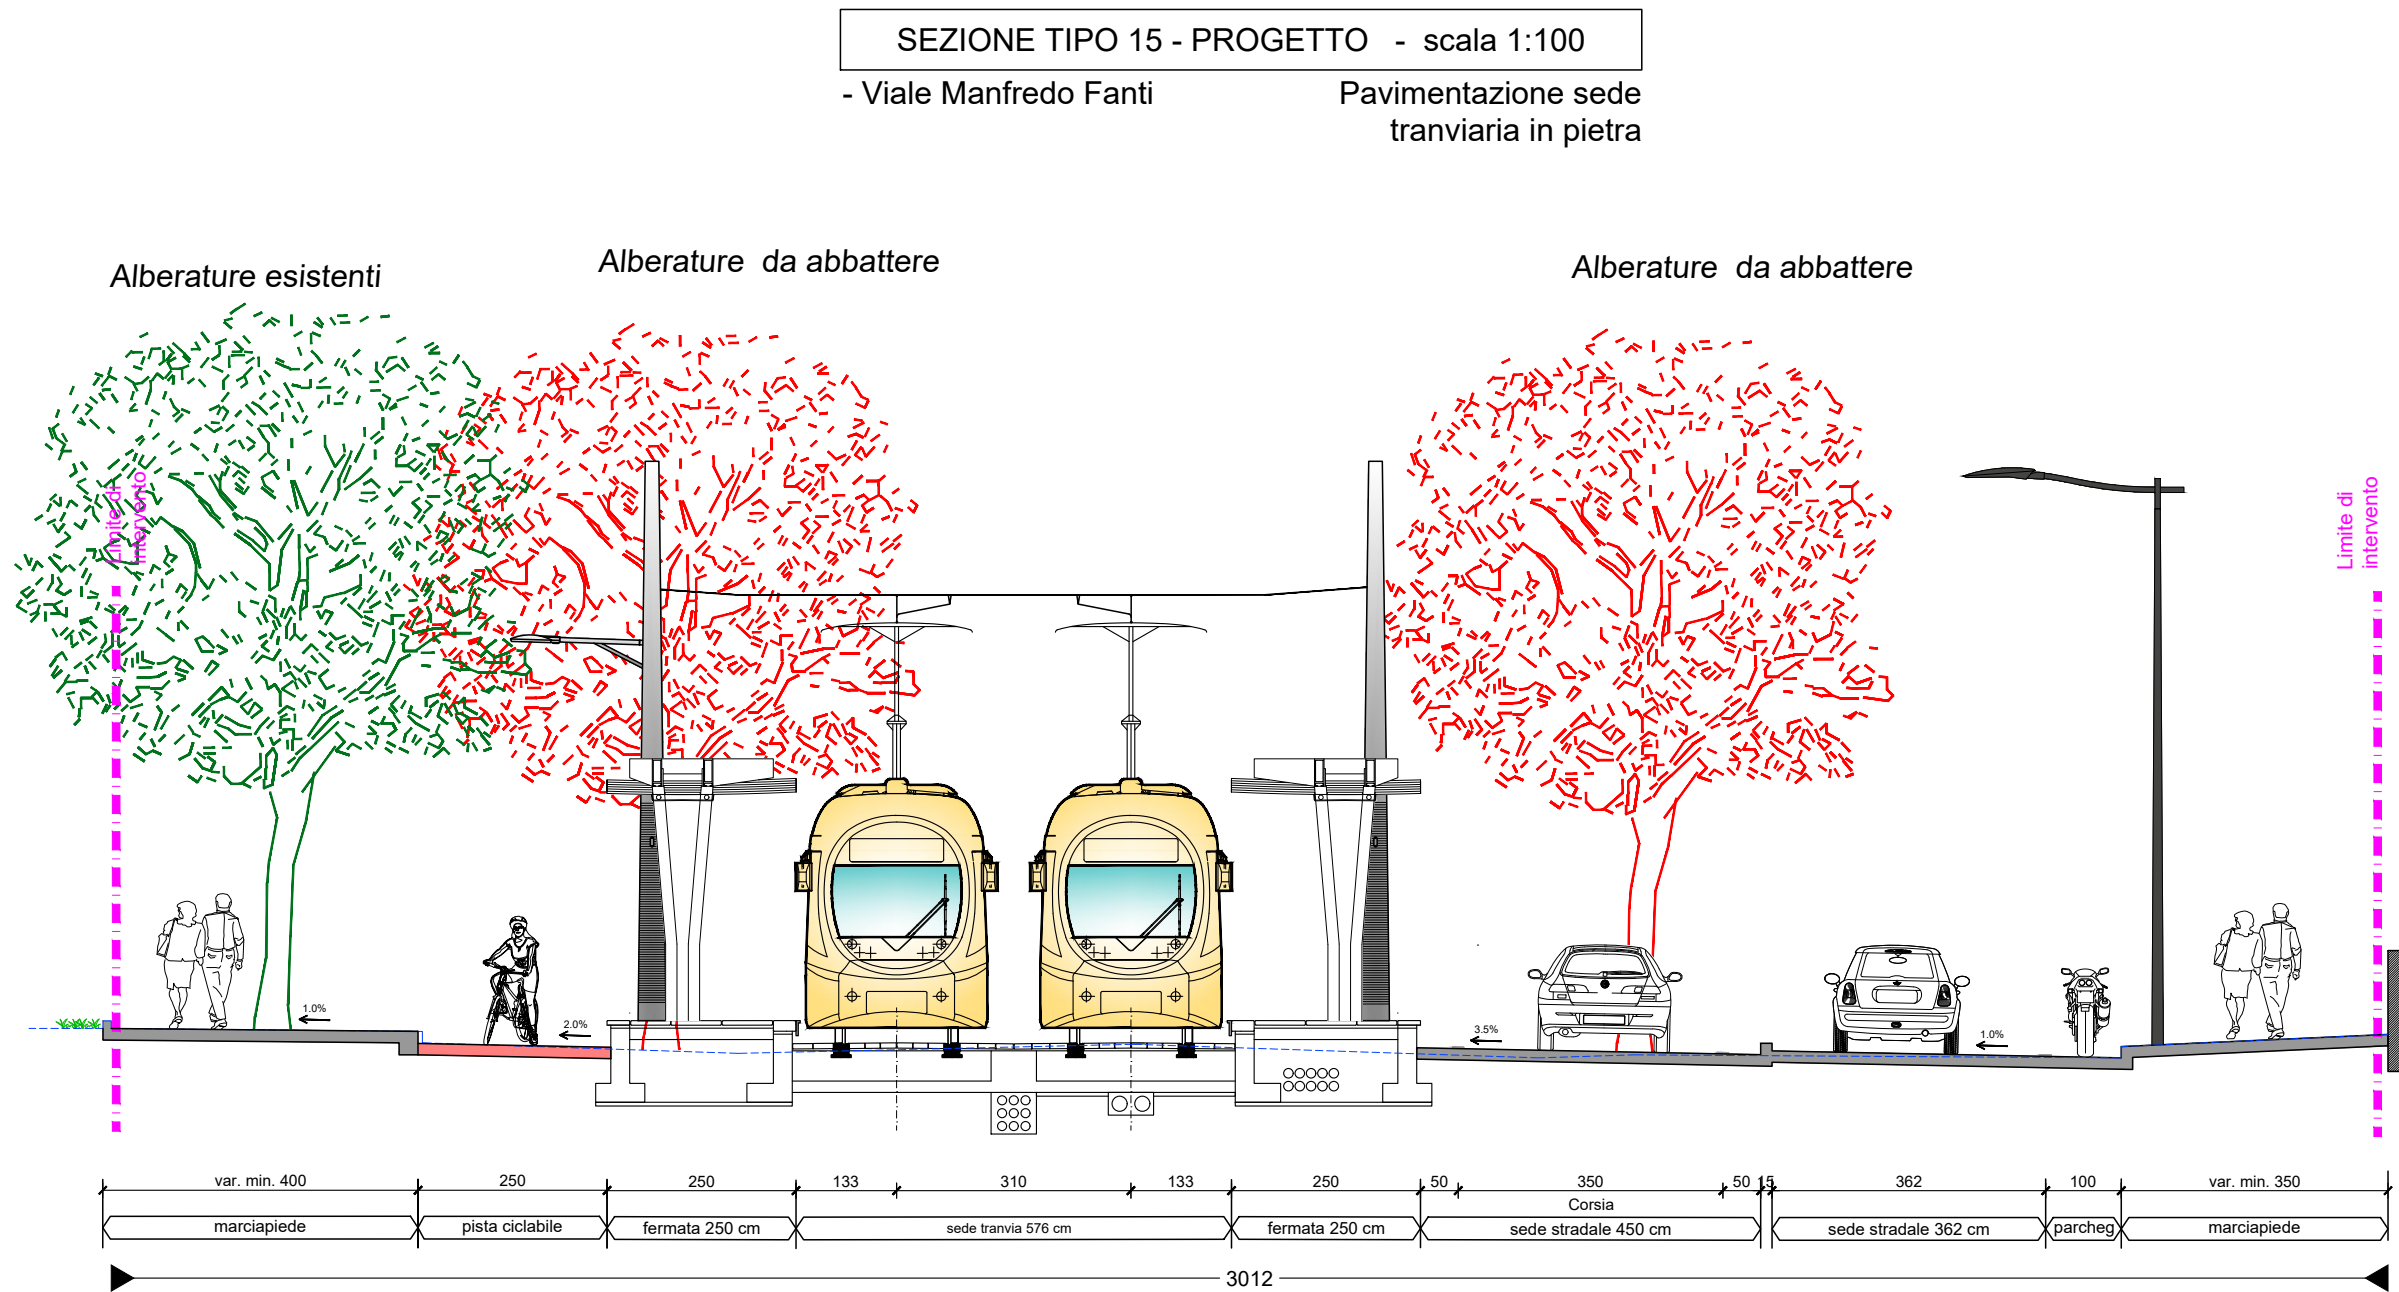
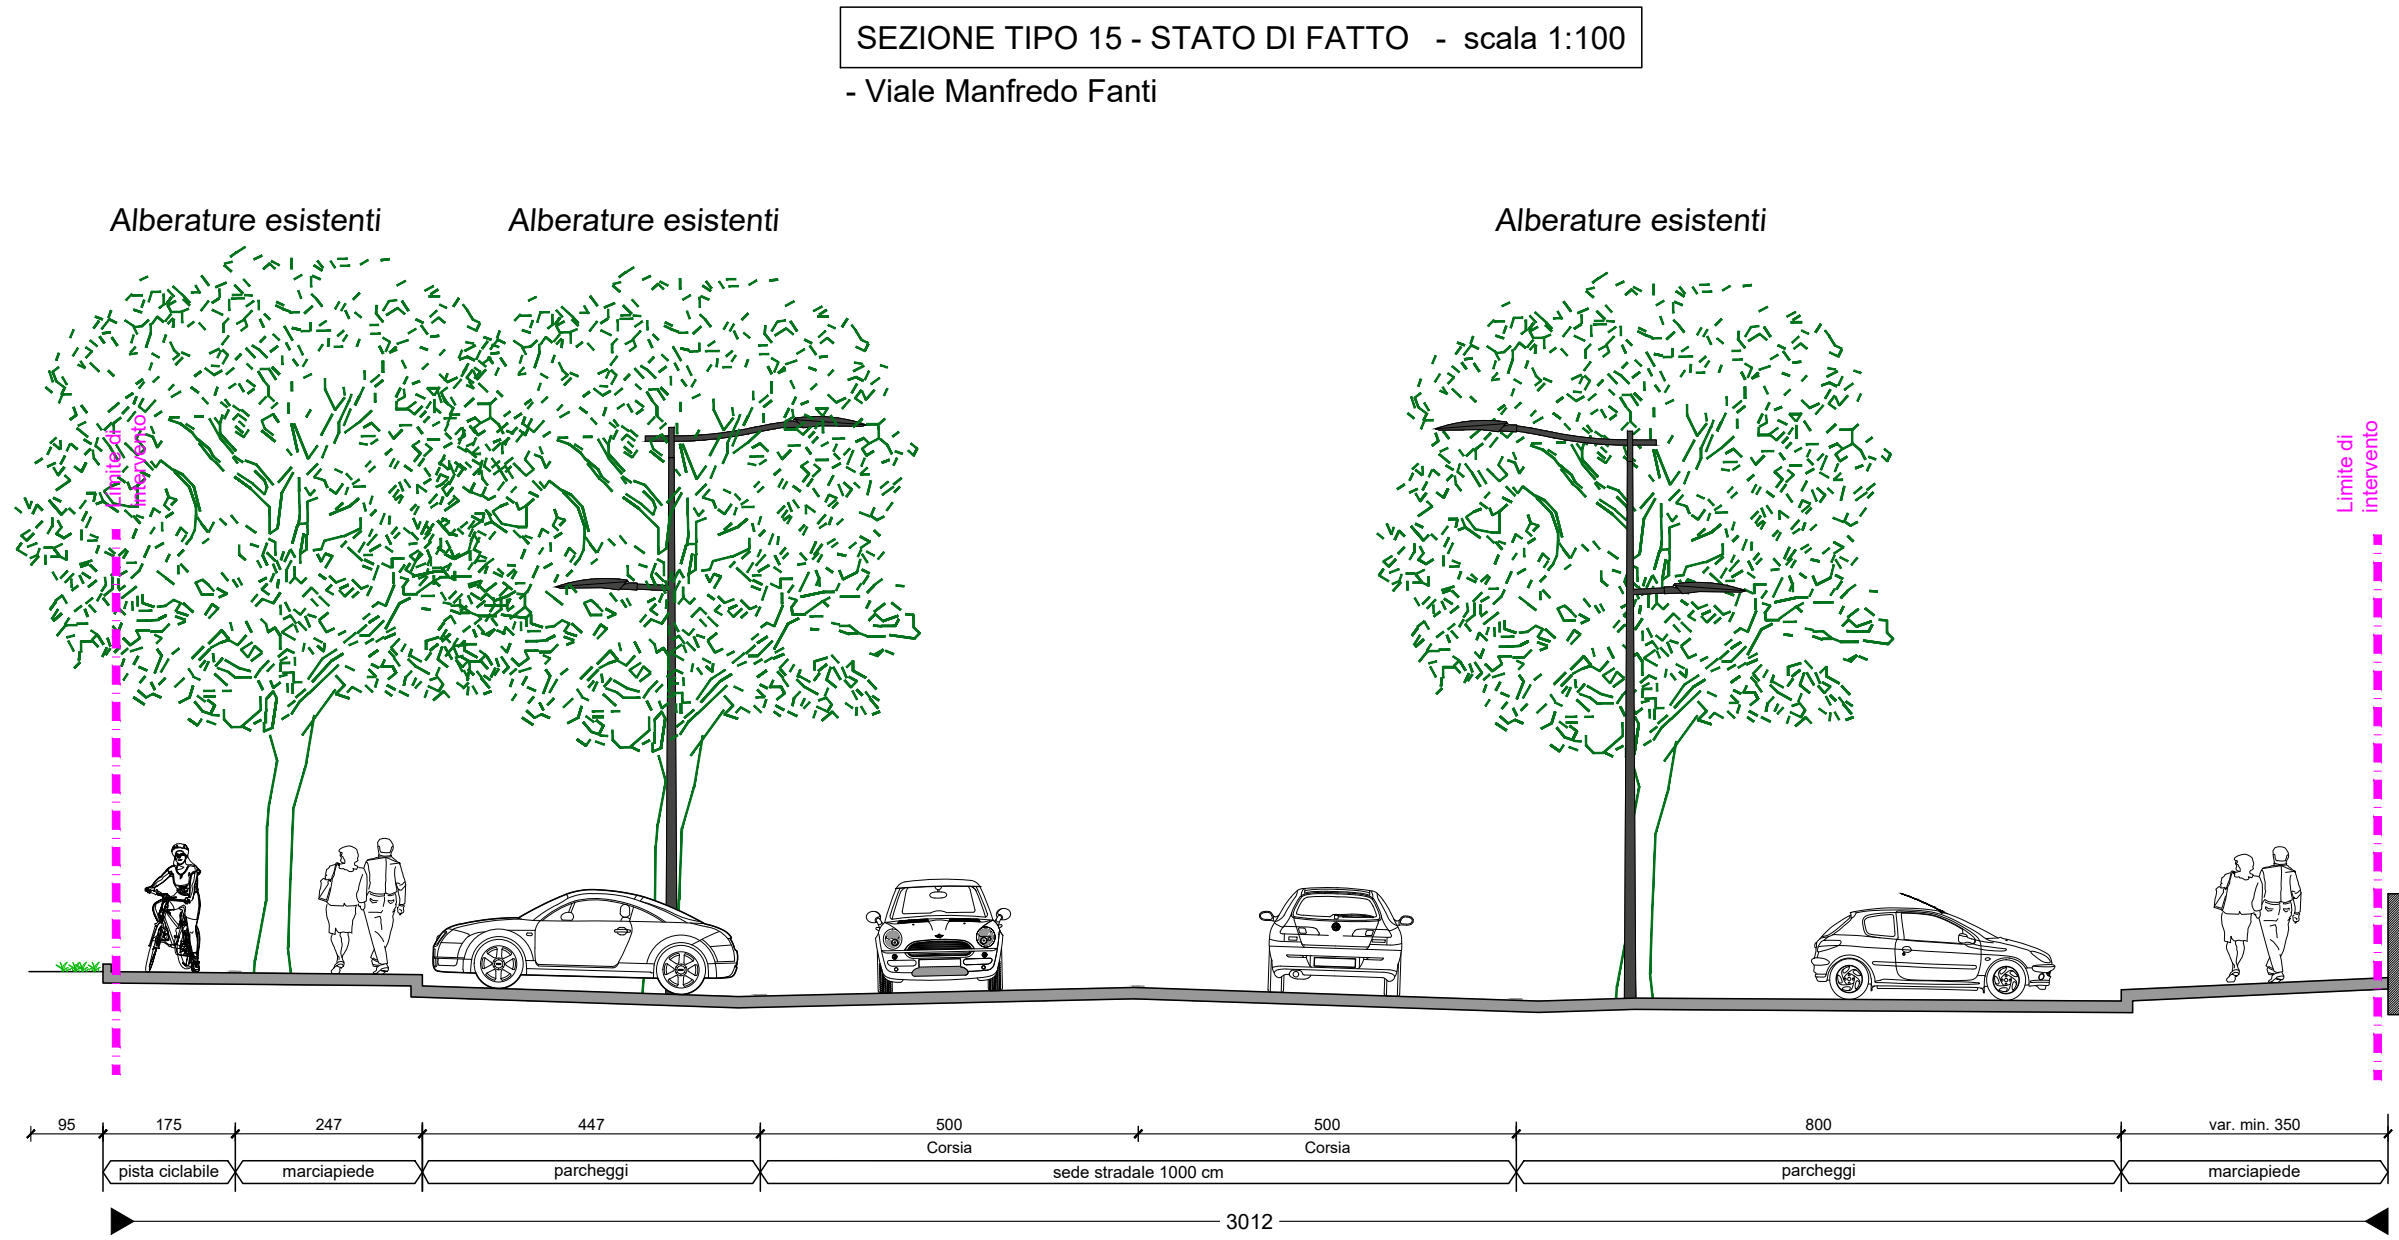


COMUNE DI FIRENZE
Direzione Nuove Infrastrutture - Ufficio Tramvia

Società **TRAM DI FIRENZE S.P.A.**

SISTEMA TRAMVIARIO DI FIRENZE
LINEA 3 (II lotto) - Tratta Libertà-Rovezzano

PROGETTO DEFINITIVO

INSERIMENTO URBANO
SEZIONI TRASVERSALI E PARTICOLARI COSTRUTTIVI
Sezioni trasversali - Tavola 8 di 18

GRUPPO DI LAVORO

architecna engineering
ARCHITECTONA ENGINEERING
IL COORDINATORE DELLA PROGETTAZIONE
ING. SANTI CAMINITI

PRESTAZIONI SPECIALISTICHE

Ing. Santi Caminiti	Progetto ferroviario e Studi trasportistici
Ing. Angelo Tortorella	Progetto degli Impianti Tecnologici
Ing. Maurizio Fabozzi	Progetto sede Strutturale
Arch. Sebastiano Fatti	Progetto Architettonico-Panoramico e Inserimento Urbano
Ing. Pietro Caminiti	Progetto delle Opere Idrauliche
Dott. Geol. Roberto Checucci	Progetto Geologico
Dott.ssa Laura Pellegrinacci	Indagini preliminari Archeologiche
Ing. Gabriele Bertolini	Valutazione previsionale Impatto Acustico
Ing. Santi Caminiti	Redazione delle prime disposizioni per la Sicurezza
Ing. Francesco Tamburini	Redazione studi di carattere Ambientale
Ing. Andrea Spinoso	Redazione di Piani Economici e Finanziari

Consulenti

SDAprogetti
ASSOCIAZIONE PROFESSIONALE INDIRIZZO

ambiente
CONFERENZA DI TORINO
CONFERENZA DI TORINO

Jandem
Ing. Andrea Spinoso

ROSSIPRODI ASSOCIATI

ARCHLANDSTUDIO
studio architettura

COMMESSA	FASE	COMPARTO	DOCUMENTO	REV.	SCALA	NOME FILE
FL322	PD	INU	SZ008	0C	1:100	FL322-PD-INU-SZ008-0C.dwg
REV.	DATA	DESCRIZIONE	REDATTO	VERIFICATO	APPROVATO	
0A	maggio 2023	Prima emissione	SDA Progetti	Fulci	Caminiti	
0B	agosto 2024	Emissione a seguito di conferenza interna C.d.F.	SDA Progetti	Fulci	Caminiti	
0C	gennaio 2025	Aggiornamento per verifica di progetto	SDA Progetti	Fulci	Caminiti	