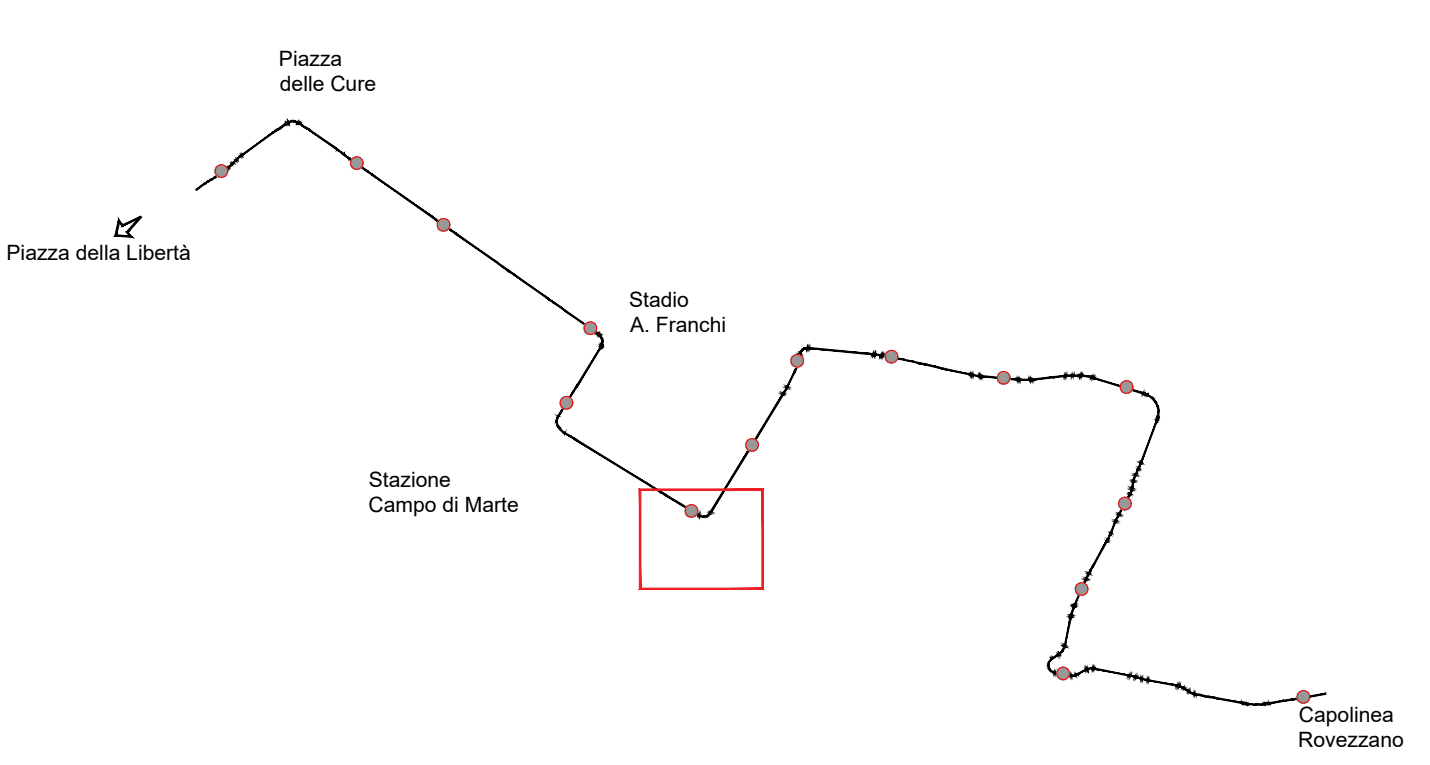


COMUNE DI FIRENZE

Direzione Nuove Infrastrutture - Ufficio Tramvia

Società TRAM DI FIRENZE S.P.A.

SISTEMA TRAMVIARIO DI FIRENZE

LINEA 3 (II lotto) - Tratta Libertà-Rovezzano

PROGETTO DEFINITIVO

STUDIO ARCHITETTONICO

GIARDINO FORTUNATO CALVI

Giardino Fortunato Calvi: planimetria, dettagli e materiali

COMUNE DI FIRENZE
IL RESPONSABILE DEL PROCEDIMENTO
ING. MICHELE PRIORE

TRAM DI FIRENZE
IL PRESIDENTE
DOTT. FABRIZIO BARTALONI

GRUPPO DI LAVORO

architecna engineering
ARCHITECTA ENGINEERING
IL COORDINATORE DELLA PROGETTAZIONE
ING. SANTI CAMINITI

Prestazioni specialistiche	
Ing. Santi Caminiti	Progetto ferroviario e Studi trasportistici
Ing. Angela Tortorella	Progetto degli Impianti Tecnologici
Ing. Maurizio Falza	Progetto delle Strutture
Arch. Sebastiano Fulci	Progetto Architettonico-Paesaggistico e Inserimento Urbano
Ing. Pietro Caminiti	Progetto delle Opere Idrauliche
Dott. Geol. Roberto Checucci	Progetto Geologico
Dott.ssa Laura Pellegrineschi	Indagini preliminari Archeologiche
Dott. Gabriele Berteloni	Valutazione previsionale Impatto Acustico
Ing. Santi Caminiti	Redazione delle prime disposizioni per la Sicurezza
Ing. Francesca Tamburini	Redazione studi di carattere Ambientale
Ing. Andrea Spinosa	Redazione di Piani Economici e Finanziari

Consulenti

SDAprogetti
ASSOCIAZIONE PROFESSIONALE INGEGNERI

ambiente
società di ingegneria

Tanden
mobilità & trasporti

ROSSIPRODUCI ASSOCIATI


GEODINAMICA
STUDIO GEOTECNICO ASSOCIATO
C.A.B. - C. B. - C. B. - C. B.

J+S



Ing. Andrea Spinosa

ArchLandStudio
architetto paesaggio urbano

COMMESSA	FASE	COMPARTO	DOCUMENTO	REV.	SCALA	NOME FILE
FL322	PD	STA	PA-006	0B	1:200 - 1:50	FL322-PD-STA-PA006-0B.pdf
REV.	DATA	DESCRIZIONE	REDATTO	VERIFICATO	APPROVATO	
0A	Maggio 2023	Prima emissione	Giannotti	Fulci	S. Caminiti	
0B	Dicembre 2024	Aggiornamento per verifica di progetto	Torre	Fulci	S. Caminiti	
0C						

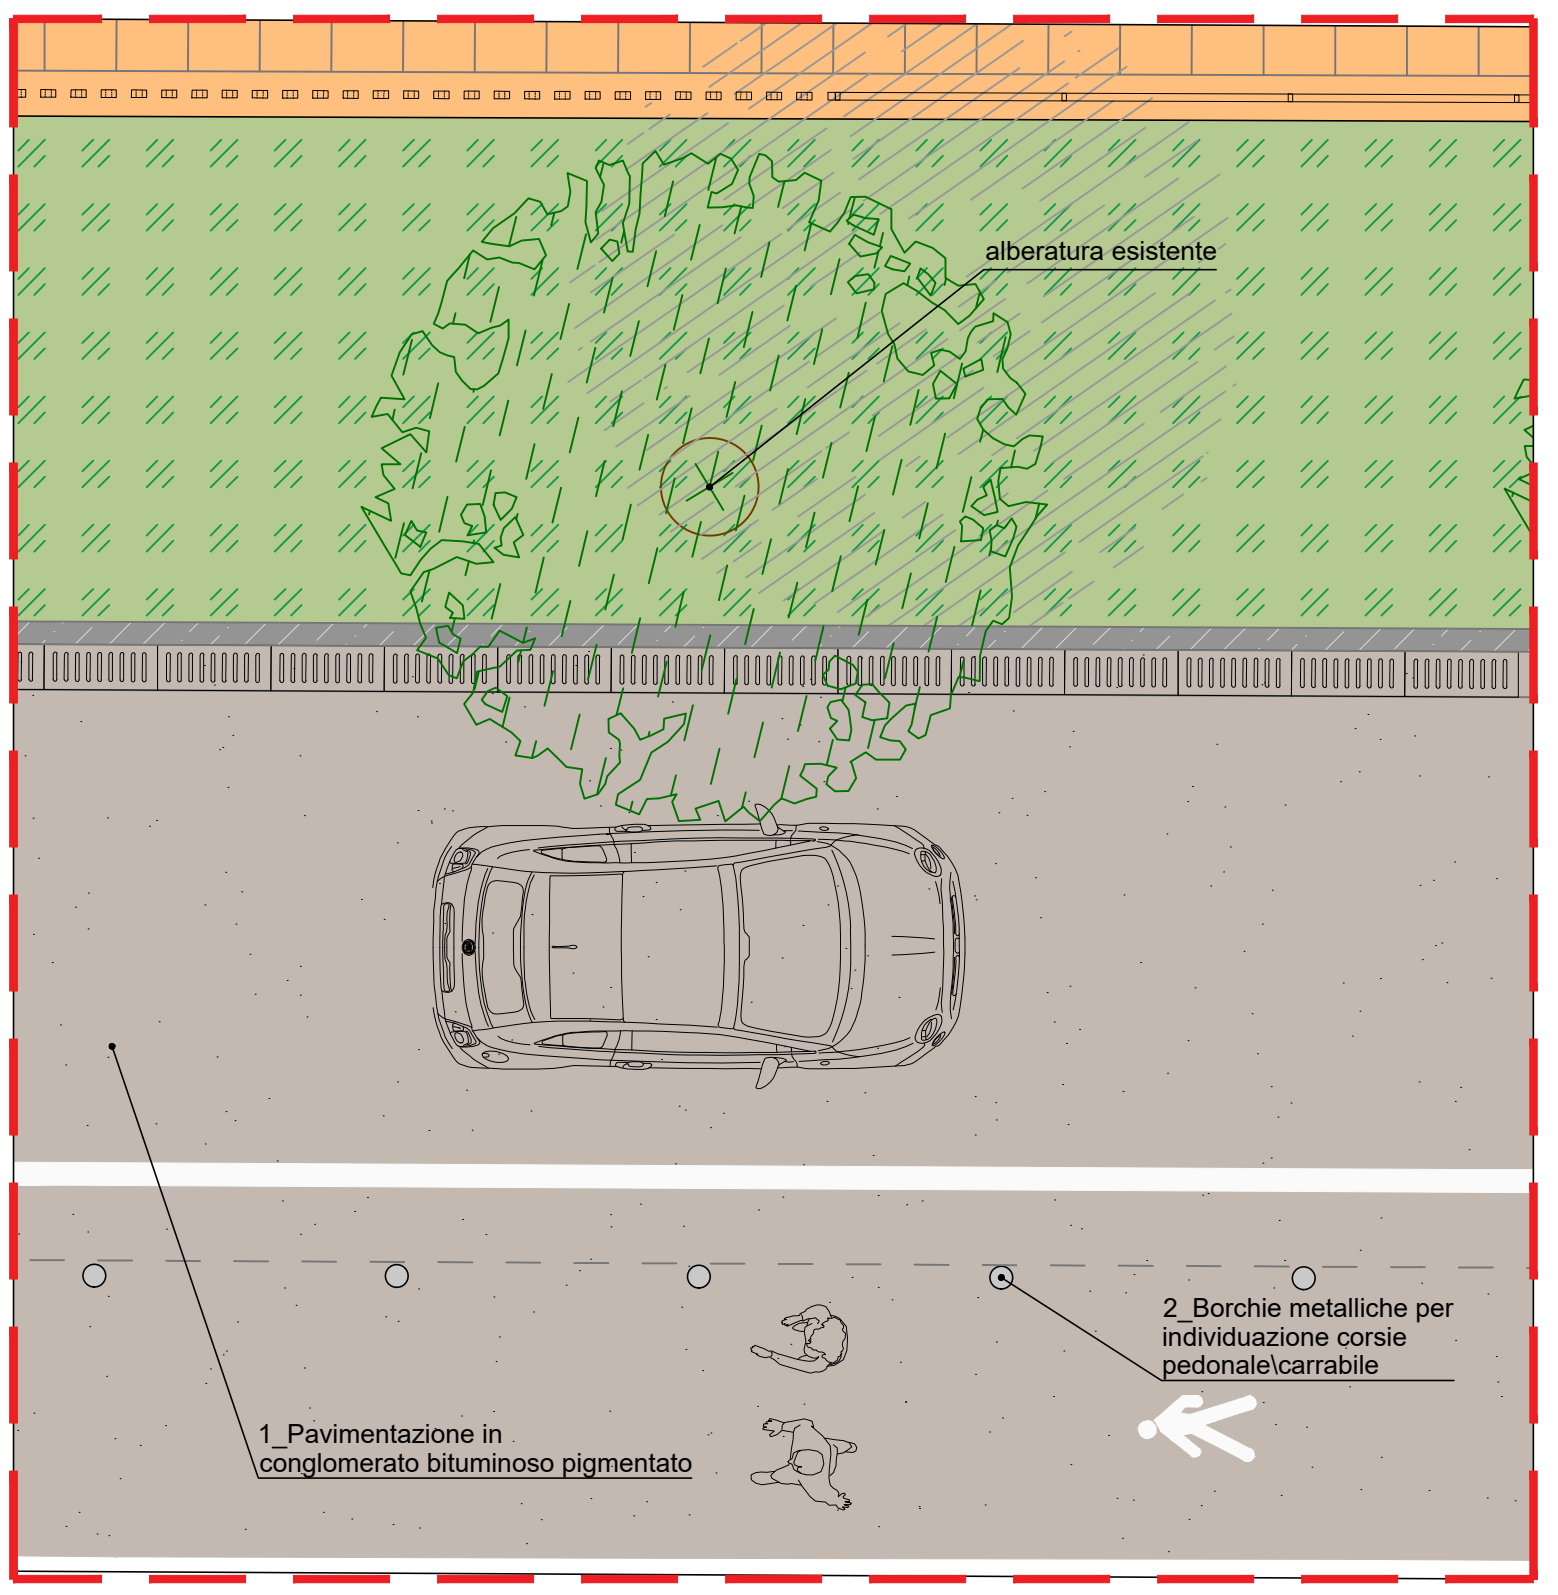

DETTAGLIO PIANTA - ZONA 30 VIALE MALTA - Scala 1:50

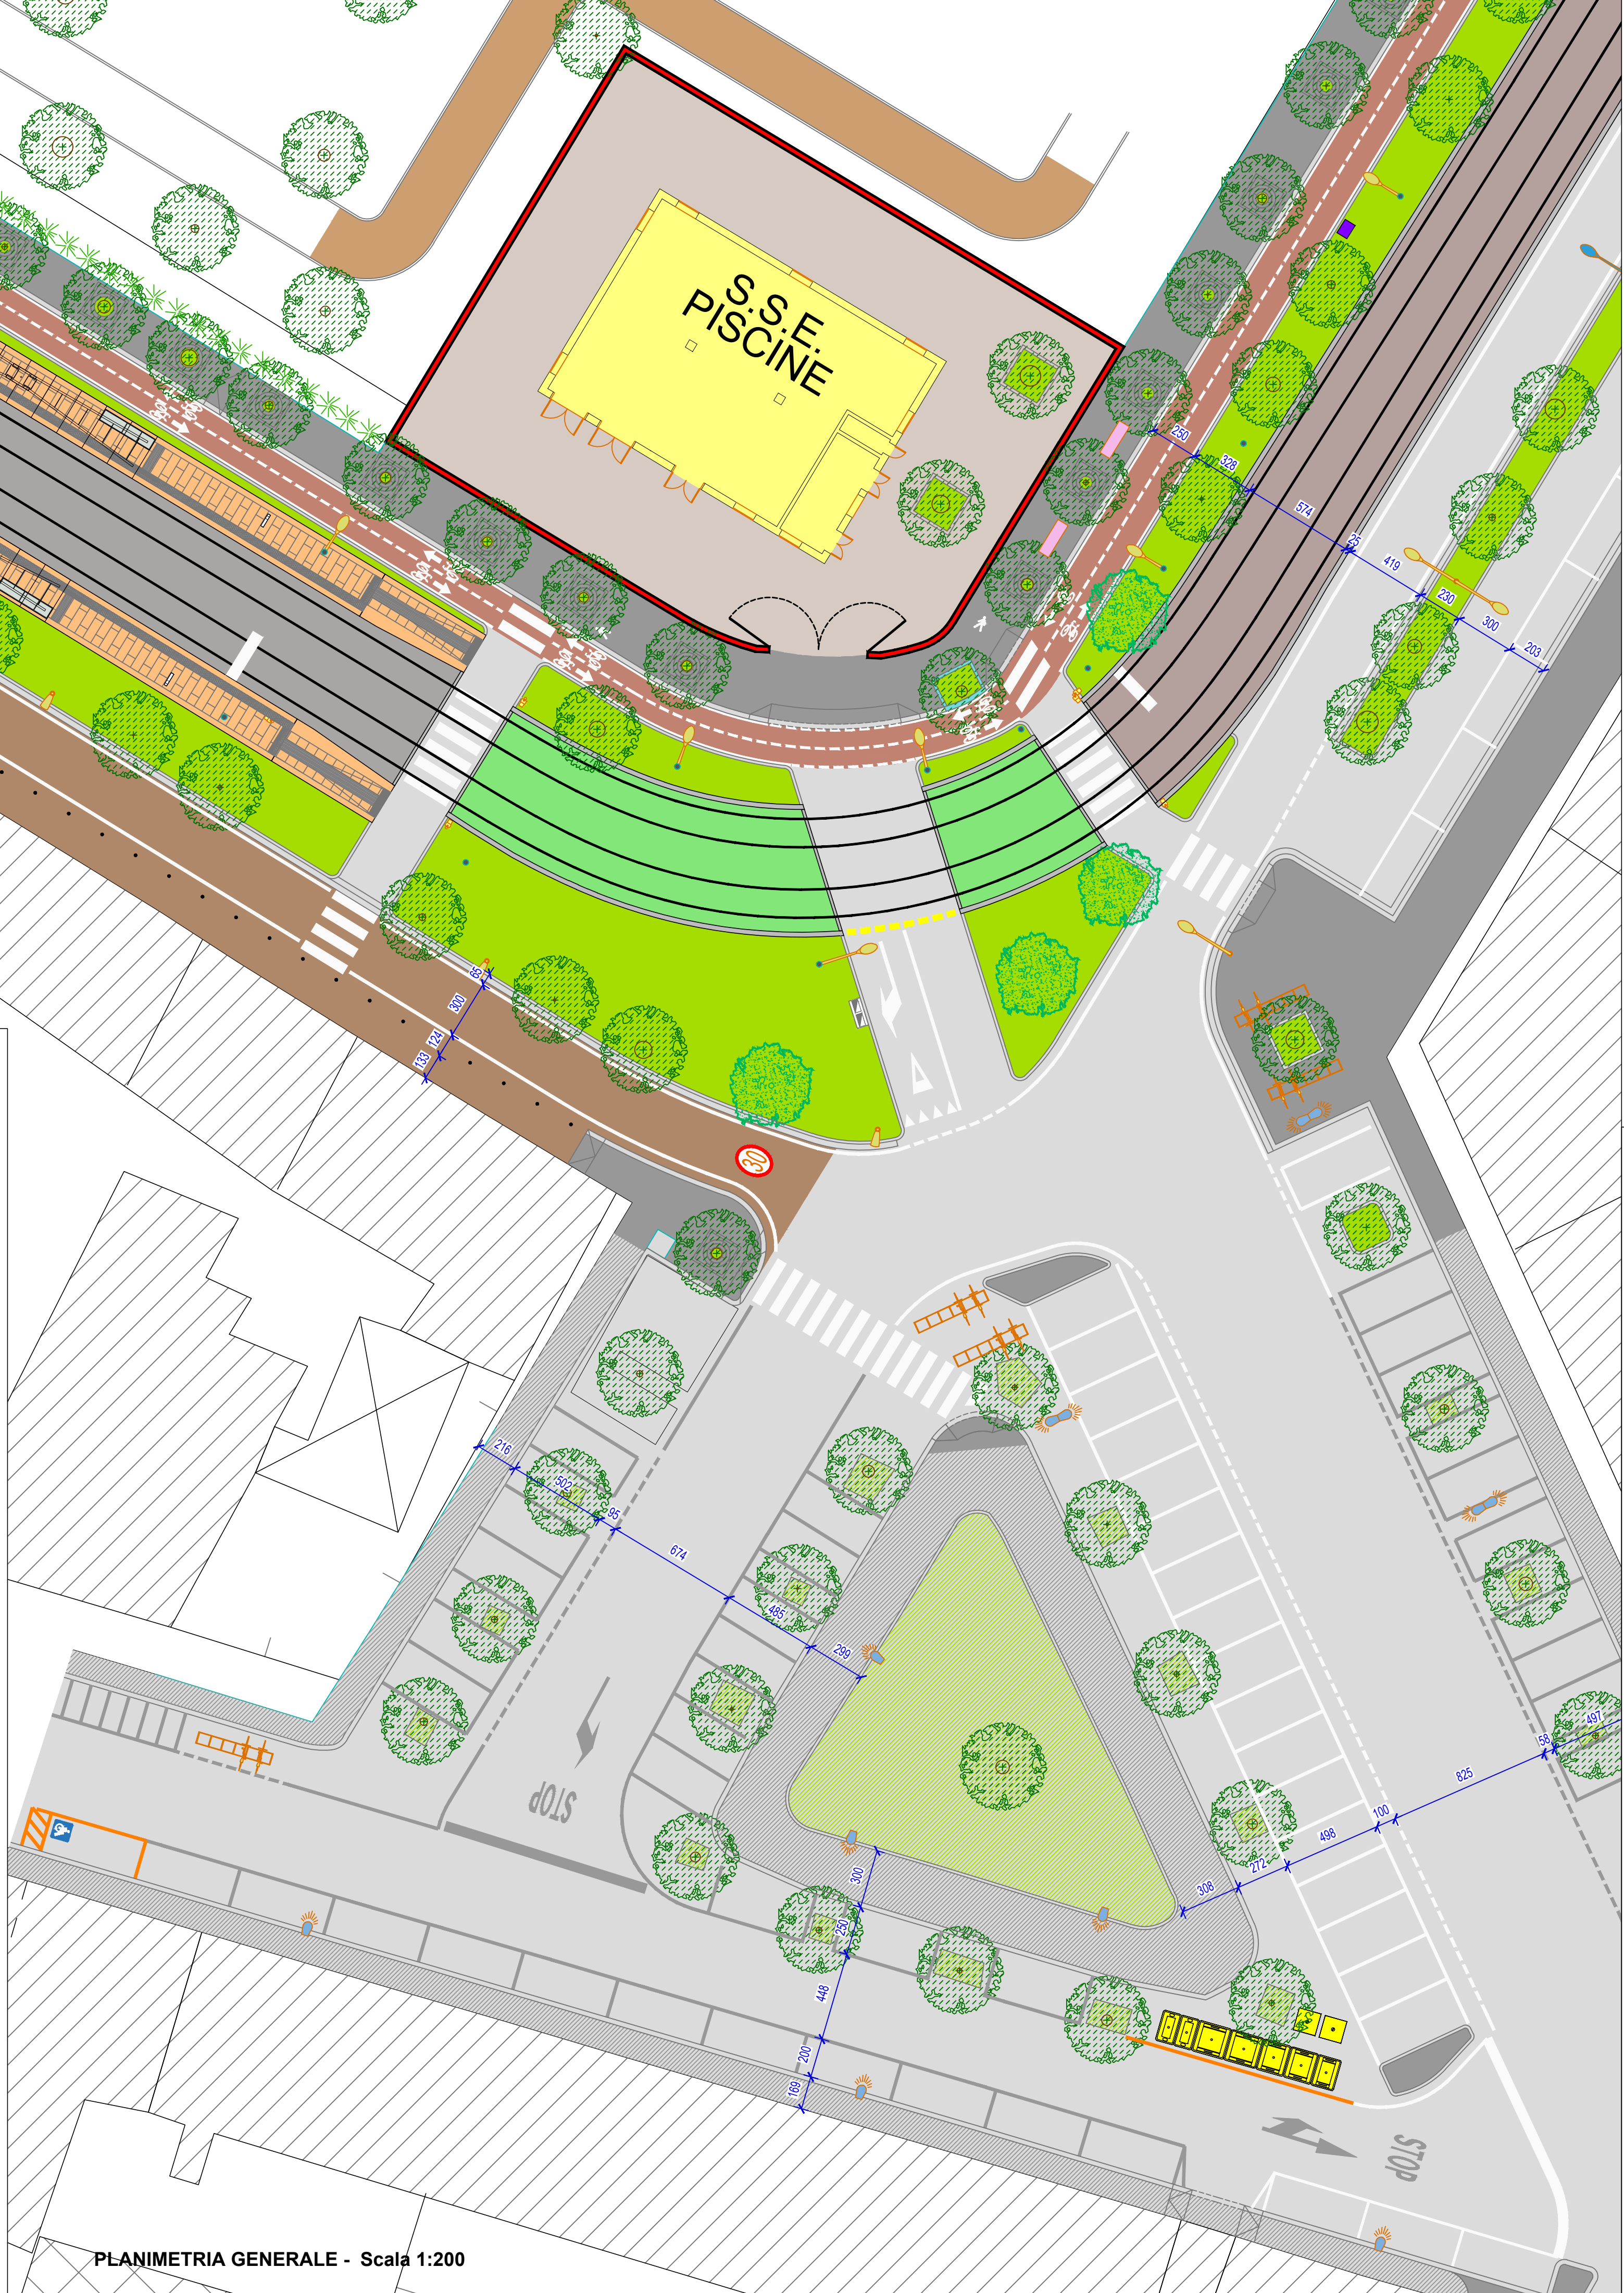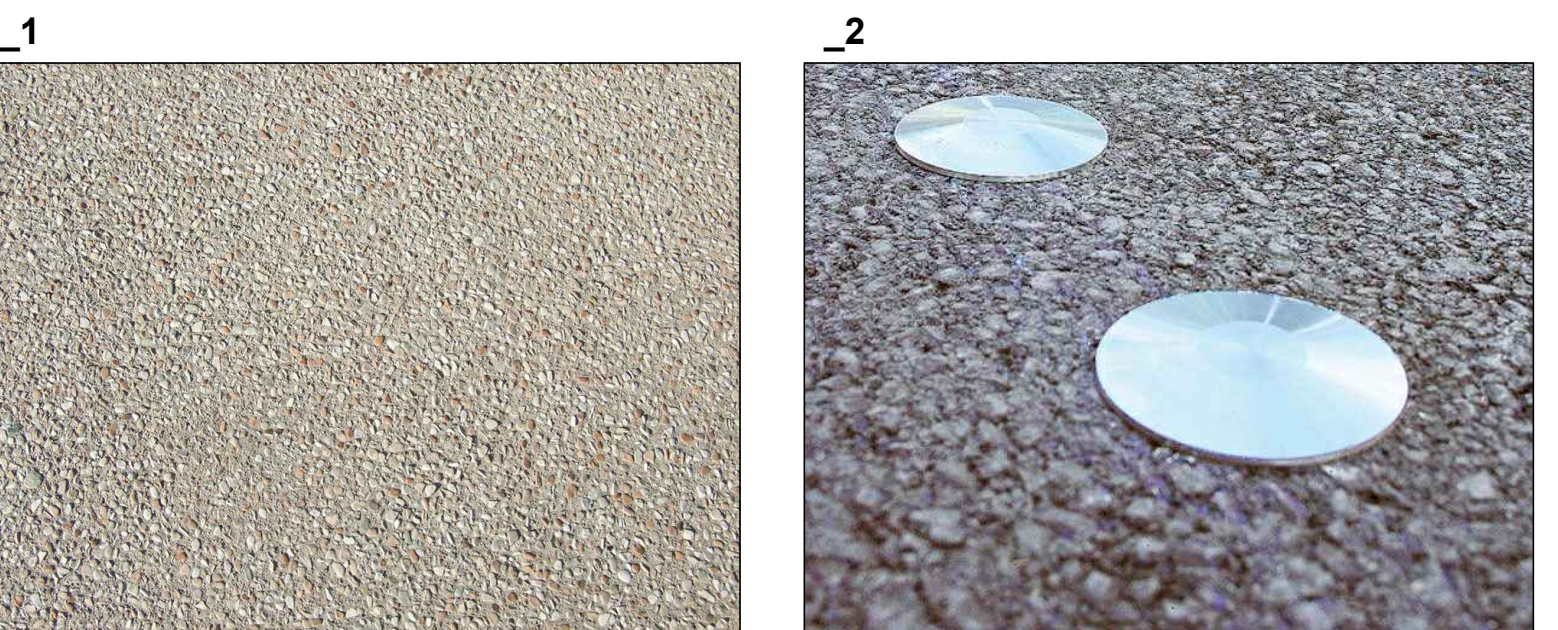

PLANIMETRIA GENERALE - Scala 1:200