LEGENDA

Per la rappresentazione di dettaglio degli interventi riferirsi all'elaborato "Abaco degli interventi vegetazionali"

TIPOLOGIE

- (F1) Filare arboreo di *Quercus Ilex* L.
- (F2) Filare arboreo-arbustivo
- (S1) Siepe arbustiva mista
- (S2) Siepe arbustiva monospecifica
- (Cs) *Cupressus sempervirens* L.
- (Au) *Arbutus unedo* L.
- (B) Bosco

SEZIONE 3 ASSI A – D

ANELLO PRINCIPALE

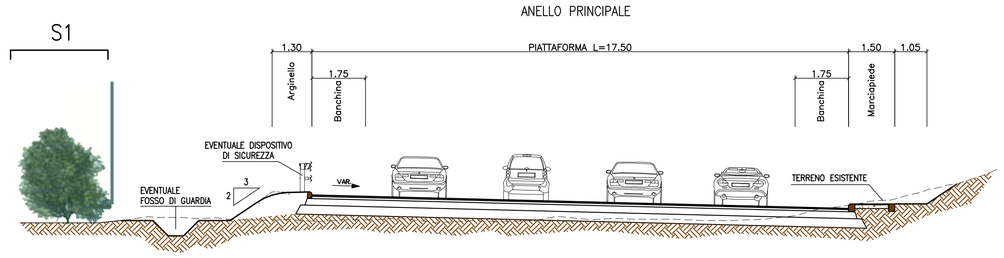

SEZIONE 4 ASSI A – D – P – Z/I

ANELLO PRINCIPALE

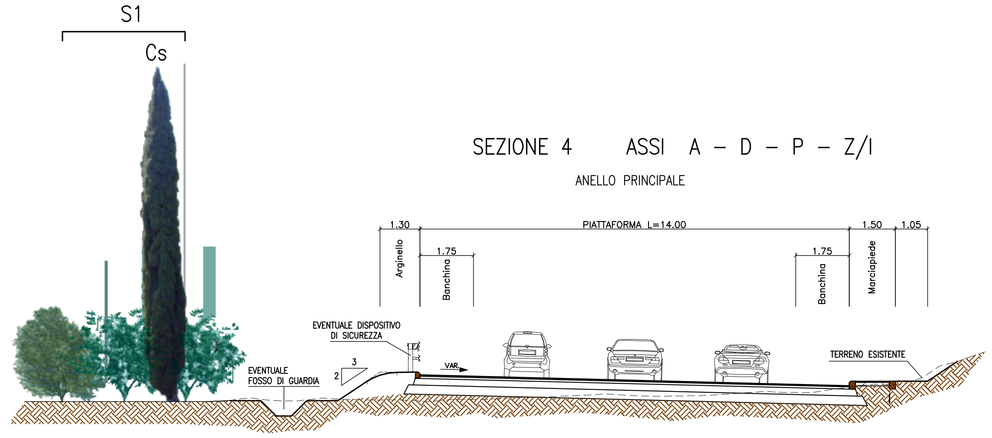

SEZIONE 13 – ASSE P

ANELLO PRINCIPALE

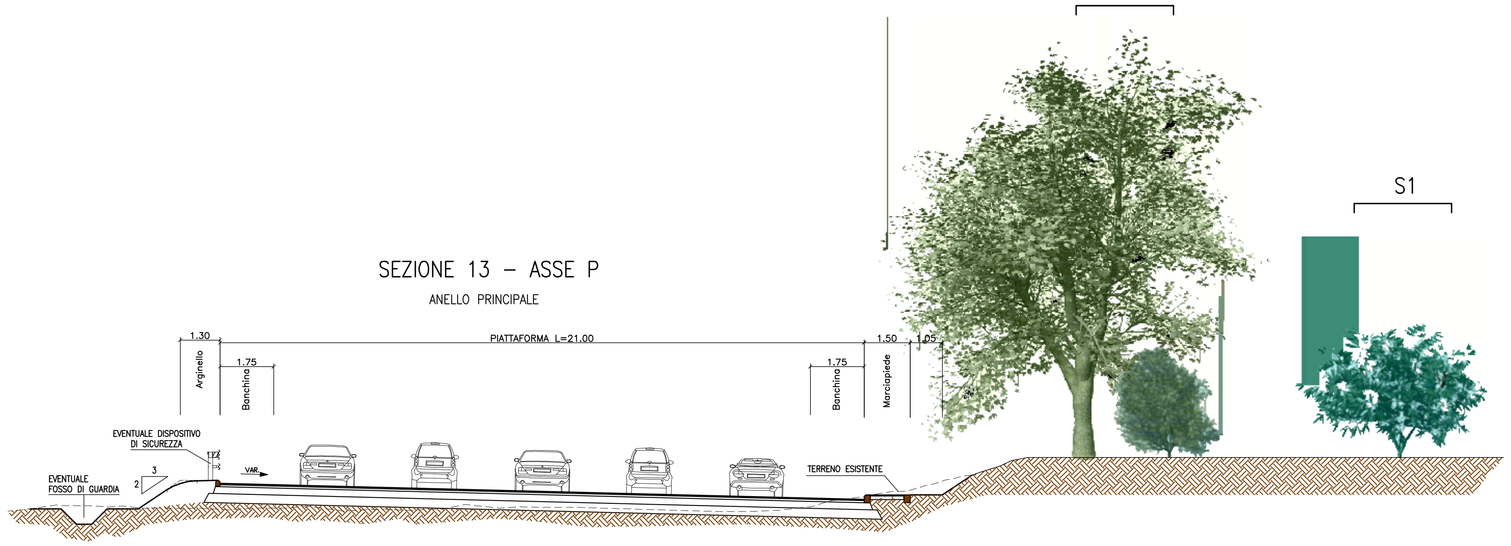

SEZIONE 12 ASSE E

VIA MARTUCCI

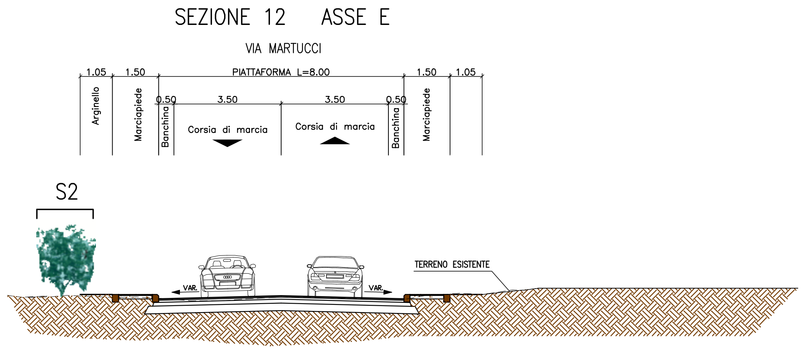

SEZIONE 13 – ASSE D

ANELLO PRINCIPALE

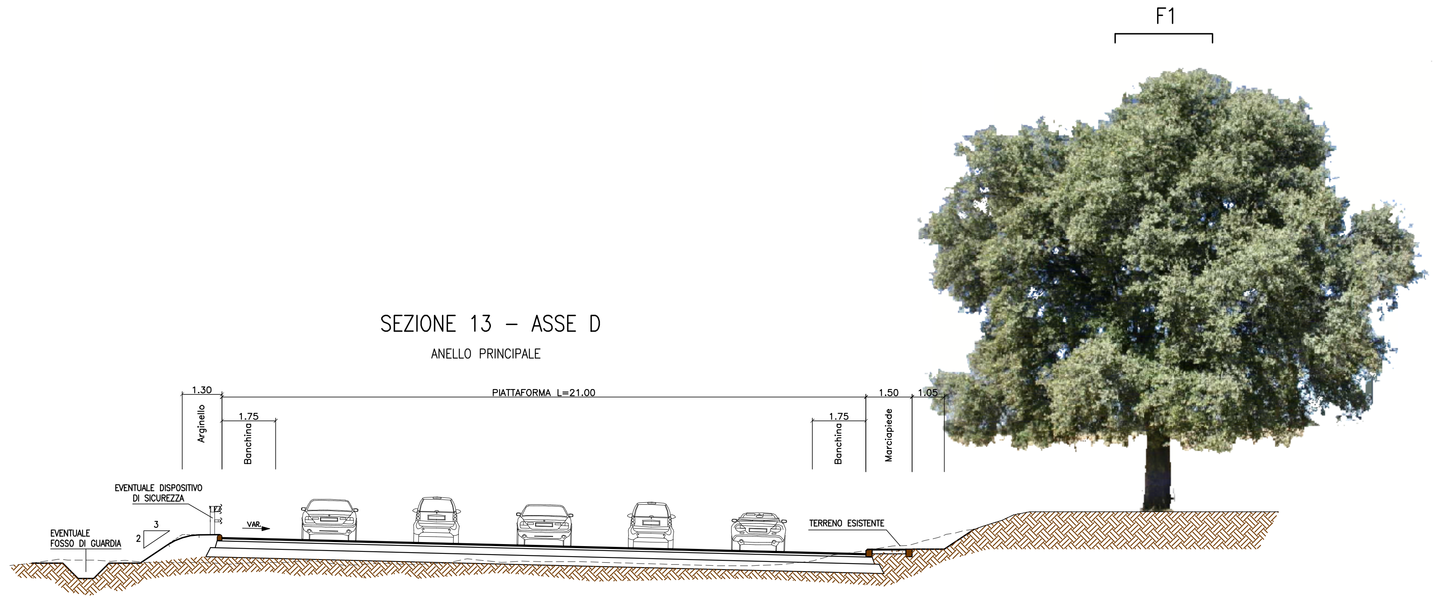

SEZIONE 9

ASSI C – F – G – H – L – B – H

RAMPA MONODIREZIONALE

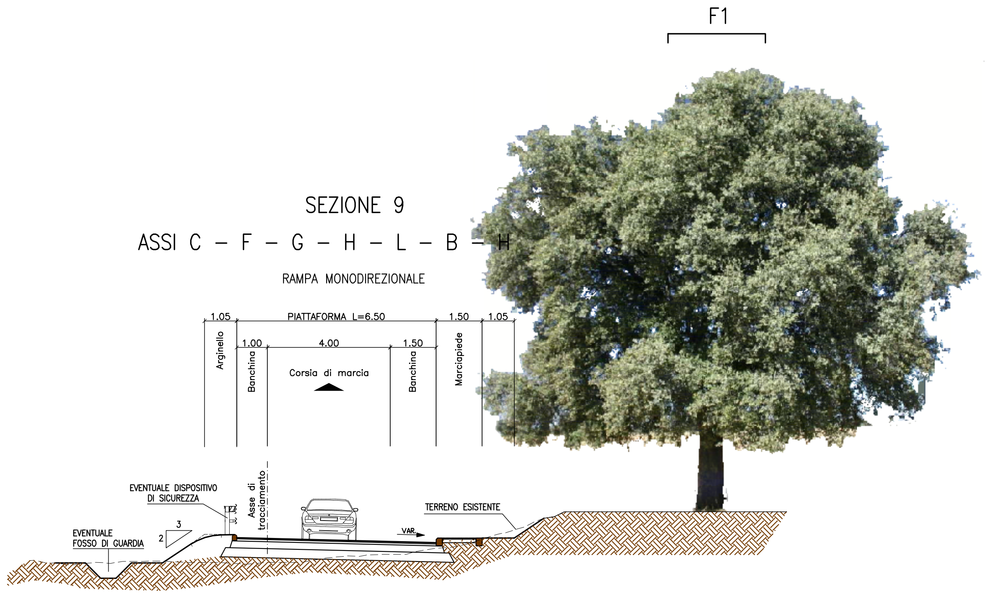

STRALCIO PLANIMETRICO

SCALA 1:2500

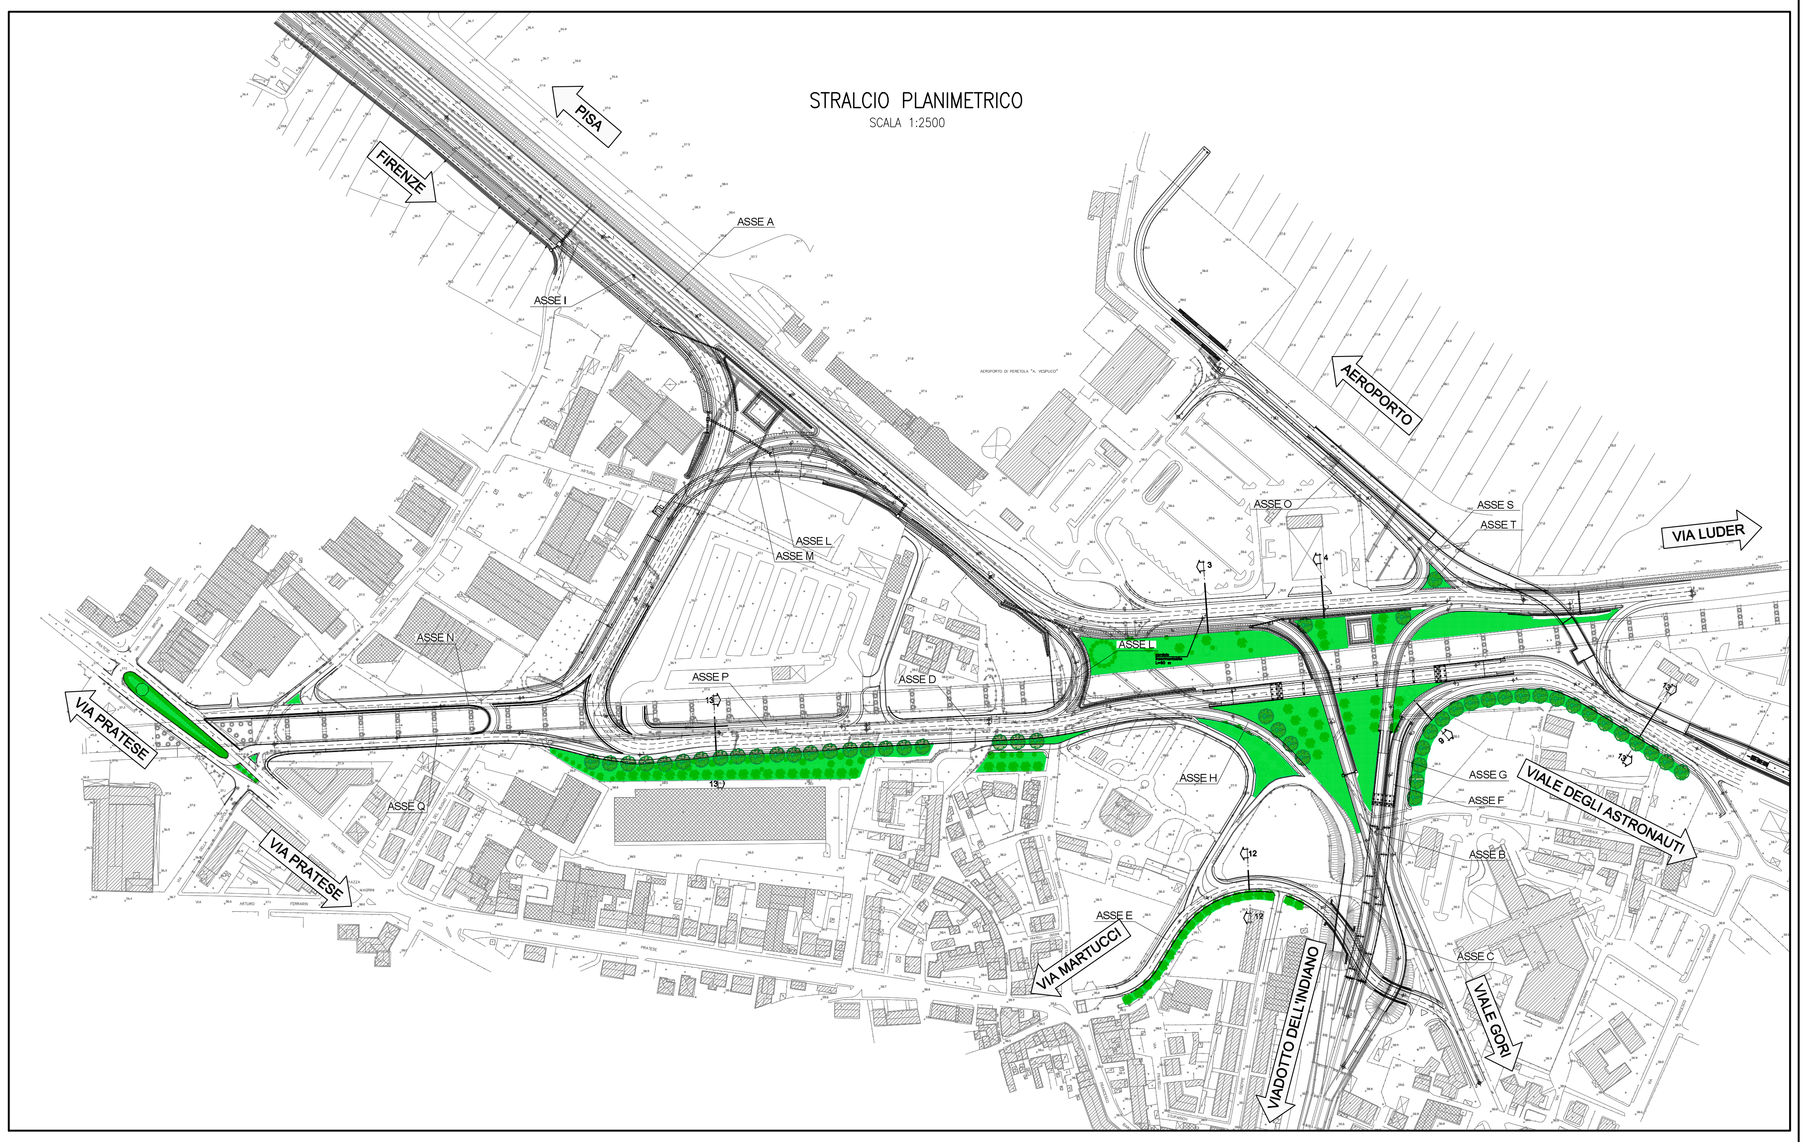

autostrade per l'italia

AUTOSTRADA (A11) : FIRENZE–PISA NORD

AMPLIAMENTO ALLA TERZA CORSIA
DEL TRATTO FIRENZE – PISTOIA

PROGETTO DEFINITIVO

S0 – ADEGUAMENTO NODO URBANO DI PERETOLA

OPERE COMPLEMENTARI

SISTEMAZIONE A VERDE
SEZIONI TIPO

IL RESPONSABILE PROGETTAZIONE SPECIALISTICA	IL RESPONSABILE INTEGRAZIONE PRESTAZIONI SPECIALISTICHE	IL DIRETTORE TECNICO
Ing. Daniele Mascelloni Ord. Ing. Milano N.A20087 RESPONSABILE DISCIPLINA SUA	Ing. Raffaele Rinaldesi Ord. Ing. Macerata N. A1068 CAPO PROGETTO	Ing. Orlando Mazza Ord. Ing. Pavia N. 1496 RESPONSABILE PROGETTAZIONE RILEVE OPERE AUTOSTRADALI

WBS	RIFERIMENTO ELABORATO															DATA:	REVISIONE	
	DIRETTORIO						FILE									OTTOBRE 2009	n.	data
OC	codice commessa			N.Prog.			unita'			n. progressivo							1	MAGGIO 2011
8	1	1	1	1	0	7	0	2	S	U	A	2	0	0	8	– 2	SCALA: 1:100	2	LUGLIO 2016

spea ENGINEERING per Atlantia	CONSULENZA A CURA DI :	ELABORAZIONE GRAFICA A CURA DI :	–
		ELABORAZIONE PROGETTUALE A CURA DI :	–
		IL RESPONSABILE DIVISIONE	Ing. Davide Canuti O.I. Milano N.21033

VISTO DEL COMMITTENTE	VISTO DEL CONCEDENTE
autostrade per l'italia R.U.P. – Ing. Giovanni Scotto Lavina	Ministero delle Infrastrutture e dei Trasporti

IL PRESENTE DOCUMENTO NON POTRA' ESSERE COPIATO, RIPRODOTTO O ALTRIMENTI PUBBLICATO, IN TUTTO O IN PARTE, SENZA IL CONSENSO SCRITTO DELLA SOC. AUTOSTRADE PER L'ITALIA S.P.A.. OGNI UTILIZZO NON AUTORIZZATO SARA' PERSEGUITO A NORMA DI LEGGE.
THIS DOCUMENT MAY NOT BE COPIED, REPRODUCED OR PUBLISHED, EITHER IN PART OR IN ITS ENTIRETY, WITHOUT THE WRITTEN PERMISSION OF SOC. AUTOSTRADE PER L'ITALIA S.P.A.. UNAUTHORIZED USE WILL BE PROSECUTED BY LAW.