



NOTA:
 Per le tempistiche delle singole lavorazioni si faccia riferimento al Cronoprogramma dei Lavori relativo al Lotto 2 Voce a Corpo 10.

SEZIONE C-C - scala 1:250


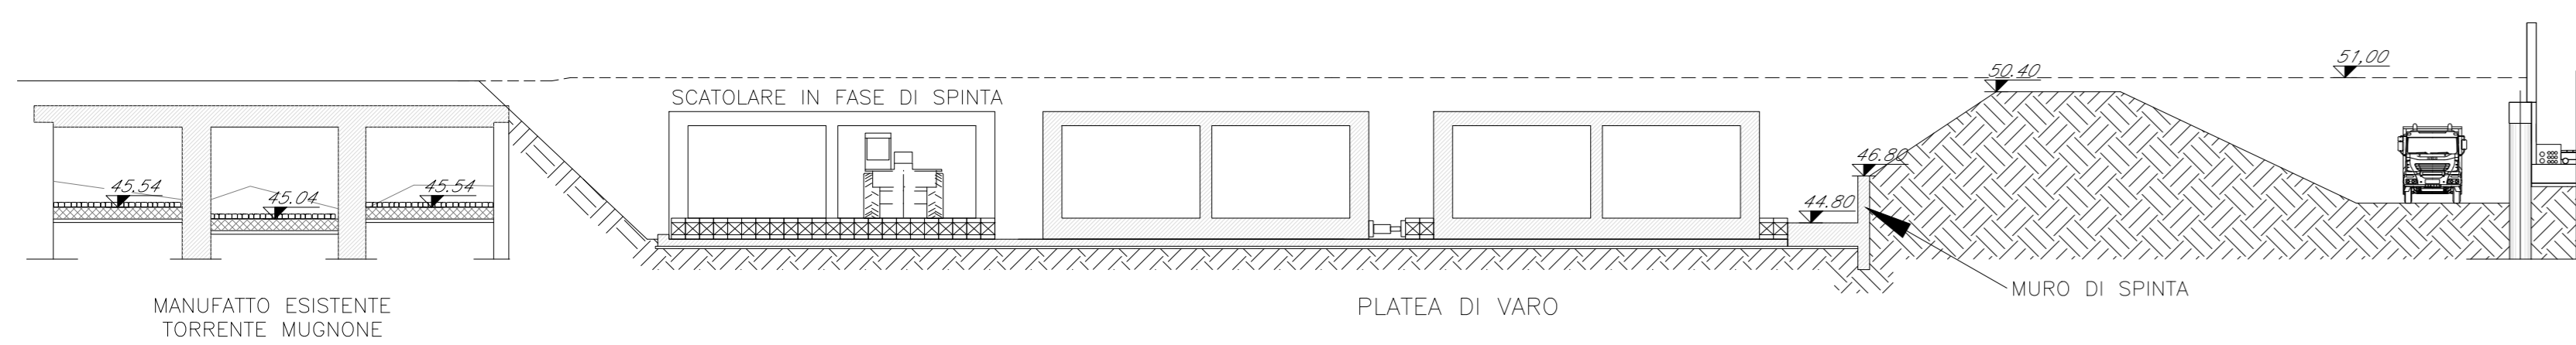


SEZIONE D-D - scala 1:250

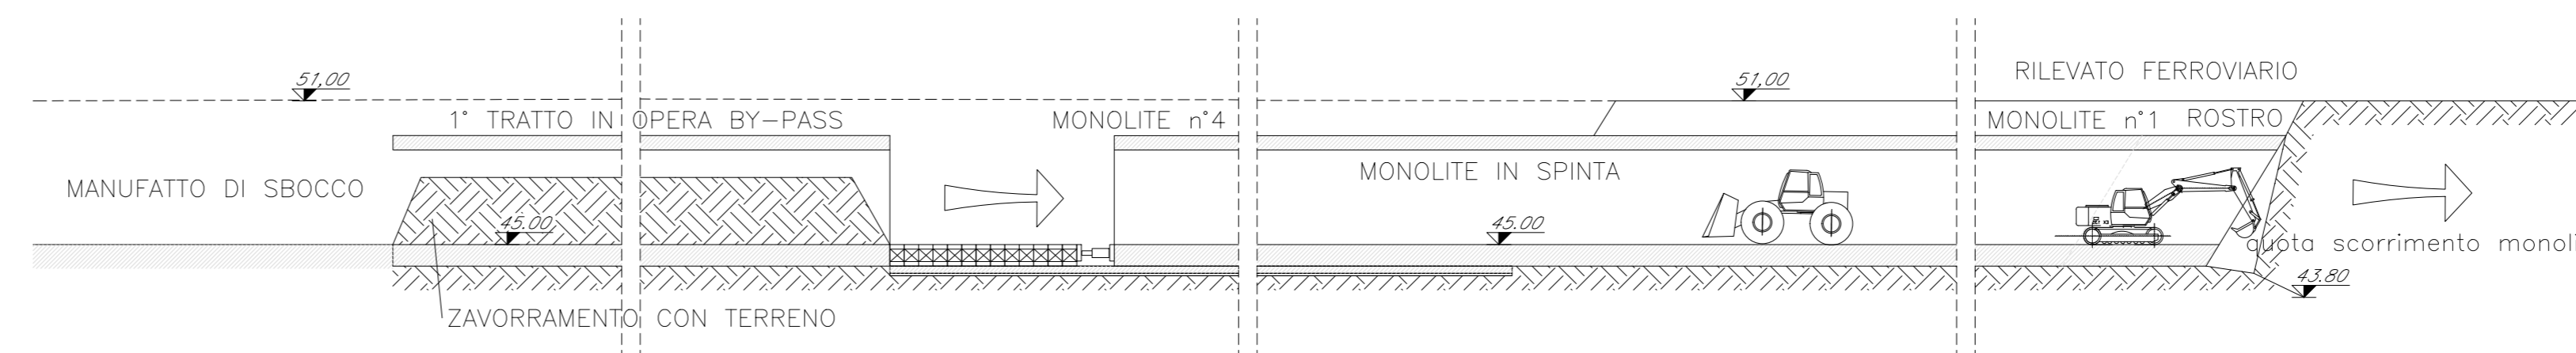

LEGENDA

- OPERE DA REALIZZARE NELLA FASE
- LIMITE AREE DI CANTIERE
- VIABILITA' DI CANTIERE
- BARRIERE ANTIPOLVERE
- BARRIERE ANTIRUMORE

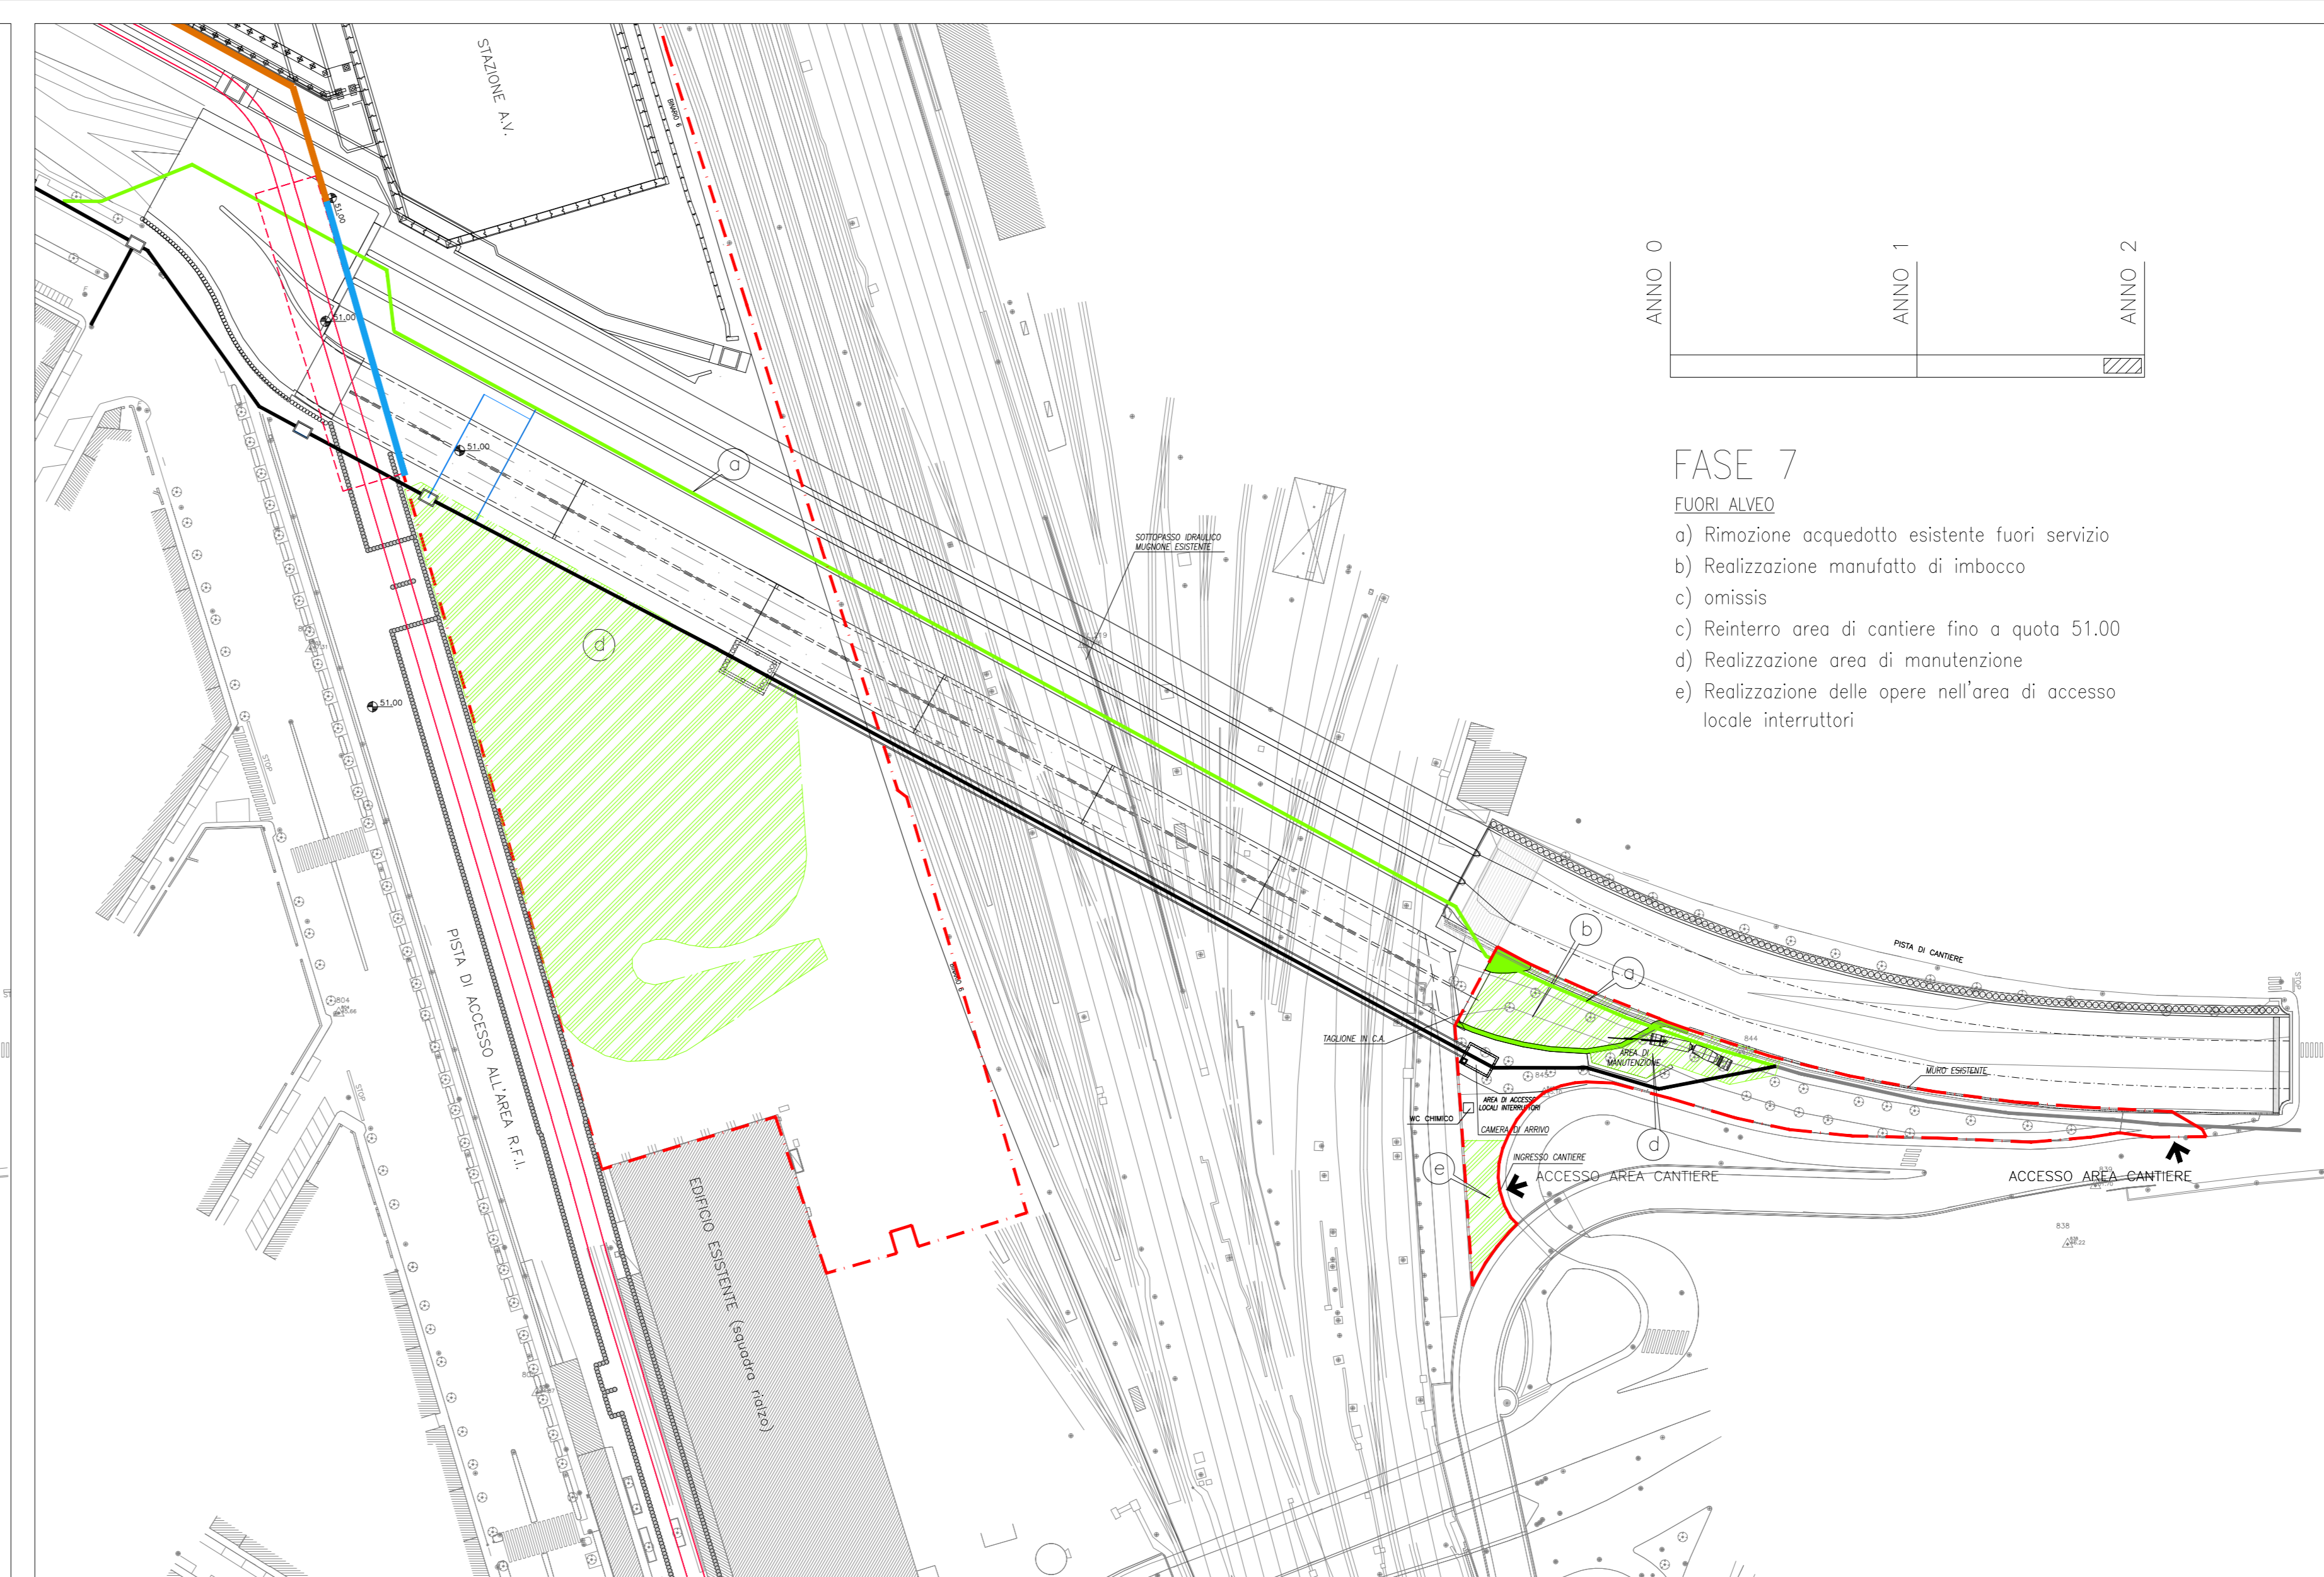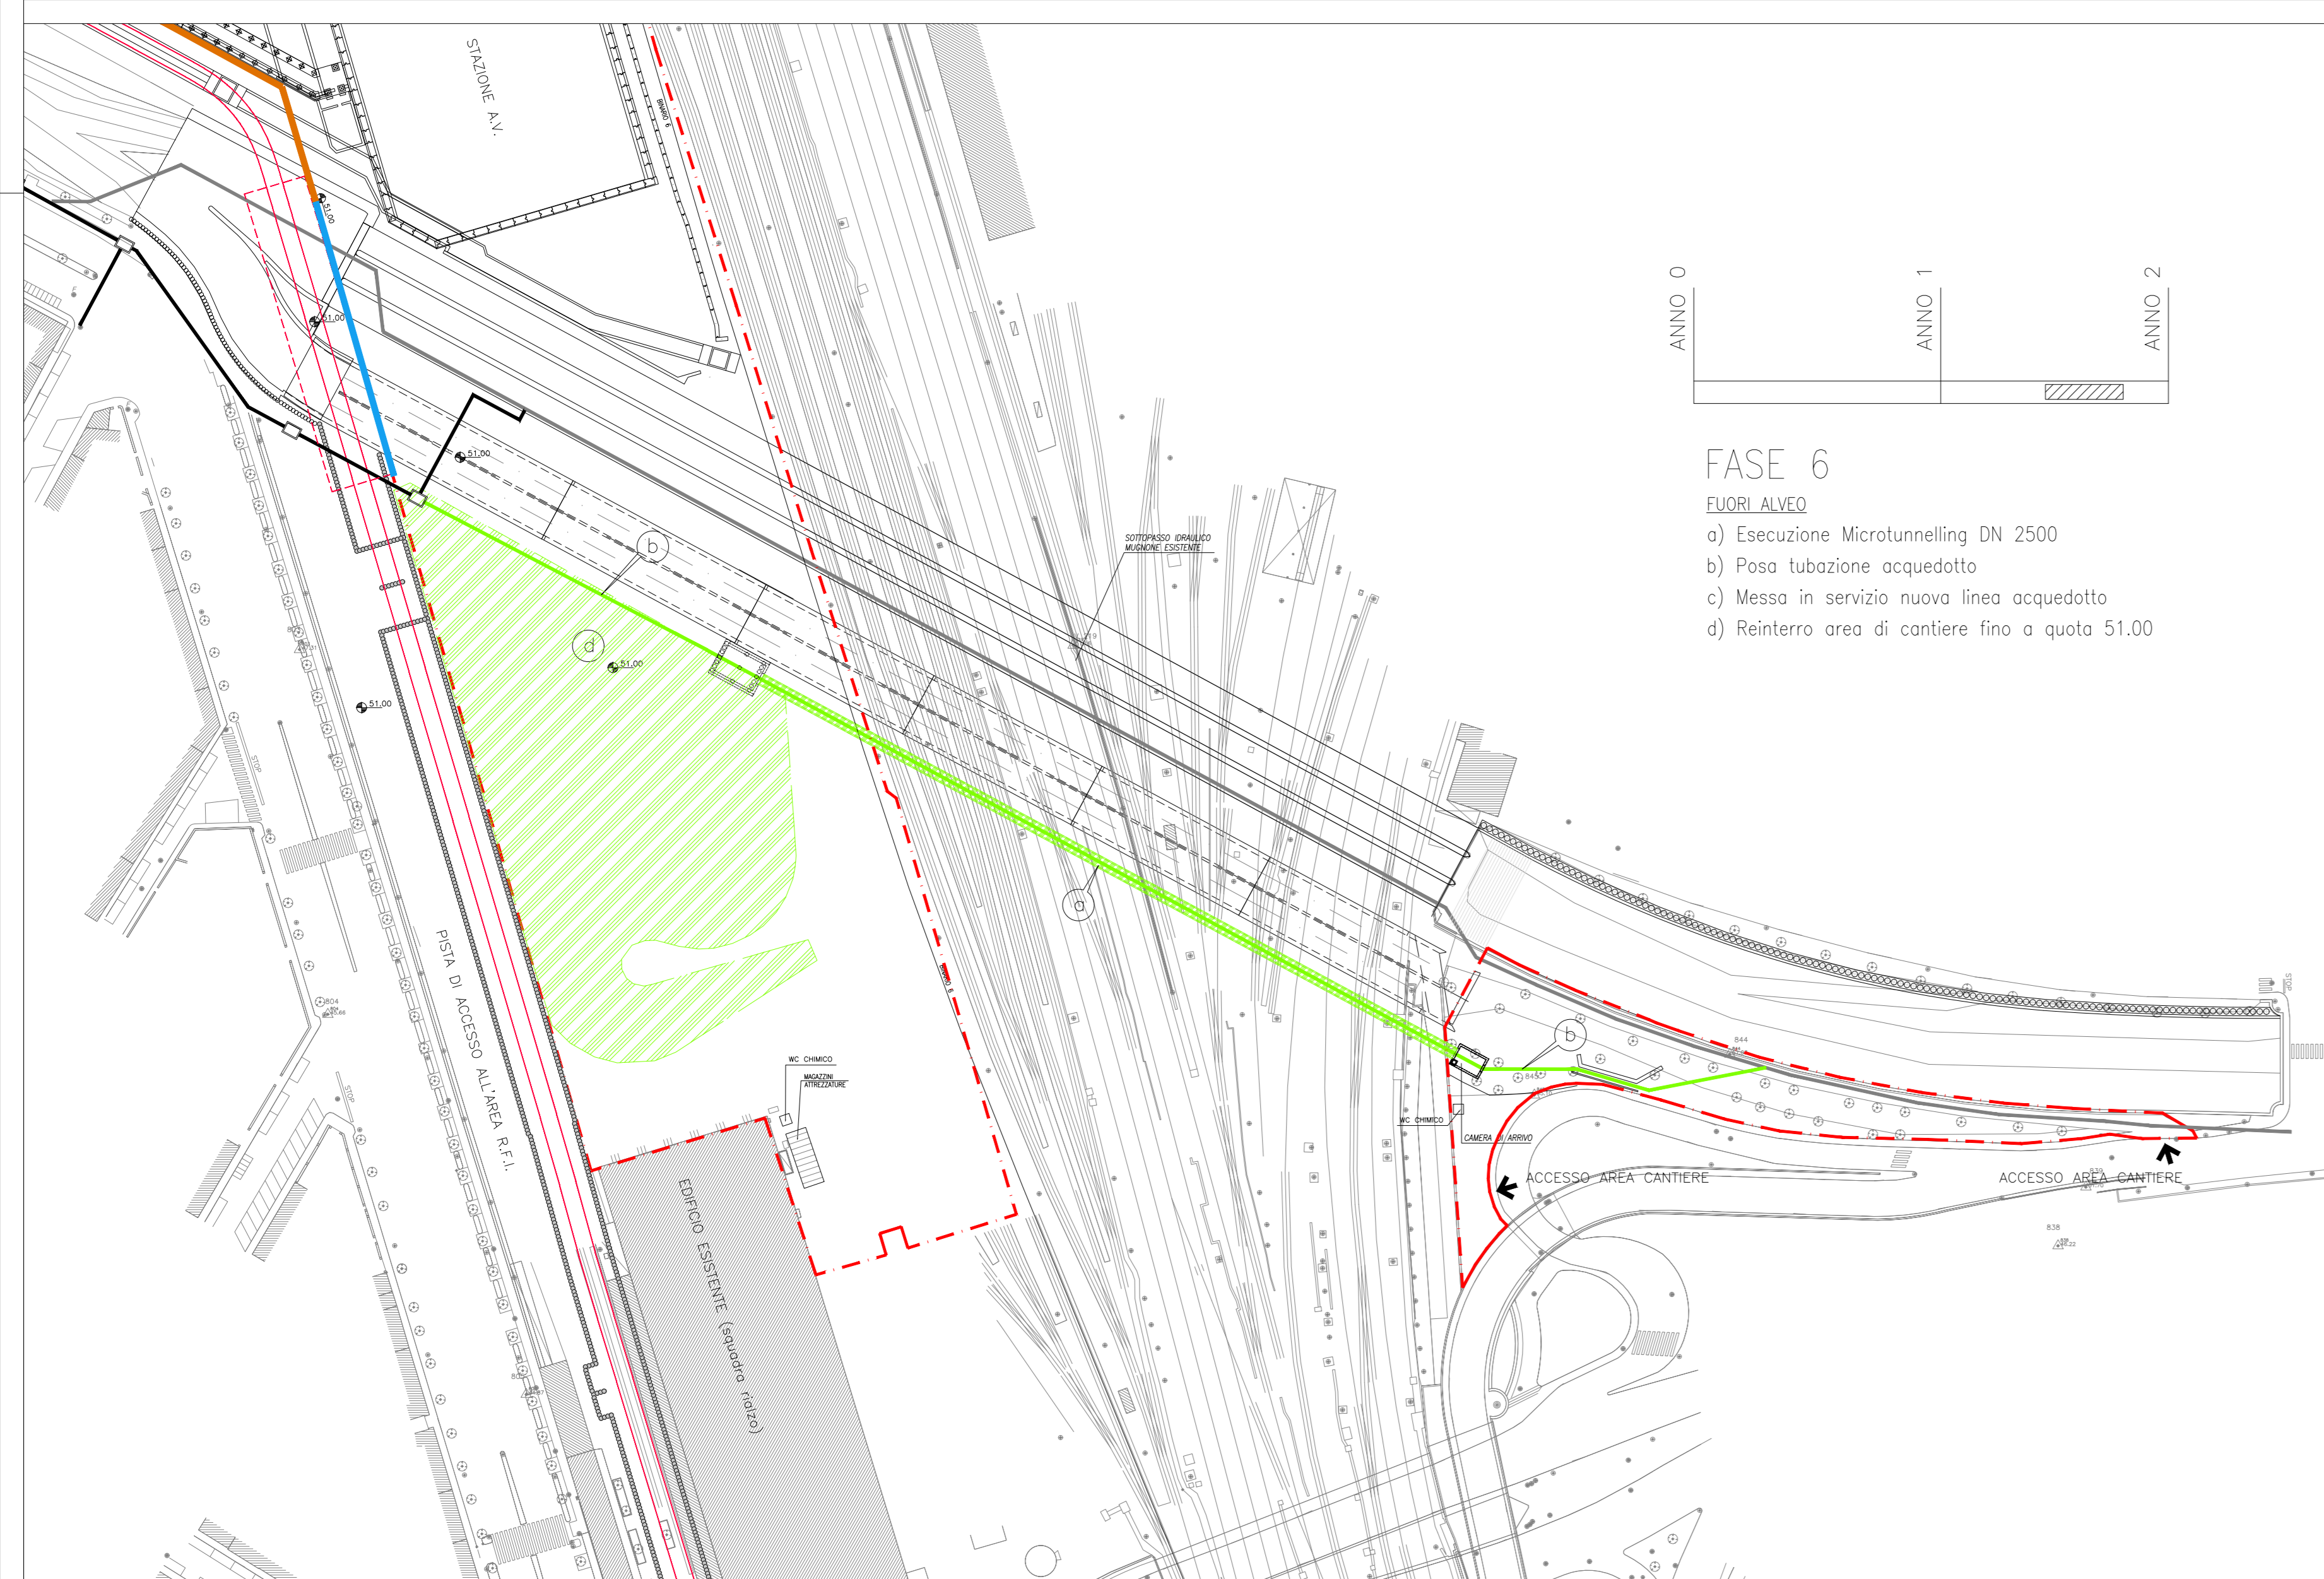

COMMITTENTE

RFI
 RETE FERROVIARIA ITALIANA
 GRUPPO FERROVIE DELLO STATO ITALIANE

PROGETTAZIONE

IFR
 FIRENZE
 GRUPPO FERROVIE DELLO STATO ITALIANE

PROGETTO ESECUTIVO

LINEA FERROVIARIA MILANO - NAPOLI
NODO DI FIRENZE - PENETRAZIONE URBANA LINEA AV
PASSANTE AV

PROGETTO DELLA CANTIERIZZAZIONE - BYPASS SUL TORRENTE MUGNONE | SCALA VARIE
 FASI COSTRUTTIVE DELL'OPERA 2/2

IL PROGETTISTA

ORDINE DEGLI INGEGNERI DELLA PROVINCIA DI TRENTO
 Ing. PIERLUIGI SCORDELLI
 Corso N. Biondi, 10 - 38100 Trento - Tel. 0461/221111

Informazioni IFR Firenze
 sede legale: Via Concordato, 22/34 - 50127 - Firenze
 PEC: info@ifrfirenze.it
 Codice Fiscale e P. IVA: 06956550484

COMMESSA	LOTTO	FASE	ENTE	TIPO	DISCIPLINA	PROGR.	REV.
NFIW	00	E	ZZ	PZ	CA0800	002	A

REV.	DESCRIZIONE	REDATTO	DATA	VERIFICATO	DATA	APPROVATO	DATA
A	EMISSIONE	Ing. Brugnoni	11/2020	Ing. Cusani	11/2020	Ing. Sorbello	11/2020

File: NFIW.00.E.ZZ.FZ.CA0800.002.A