



LEGENDA:

Q.P.C. = quota piano dei centri
 Q.P.F. = quota piano ferro
 Q.P.S. = quota piano di scavo

SEZIONE TIPO INTRADOSSO – GALLERIA DOPPIO BINARIO scala 1:50

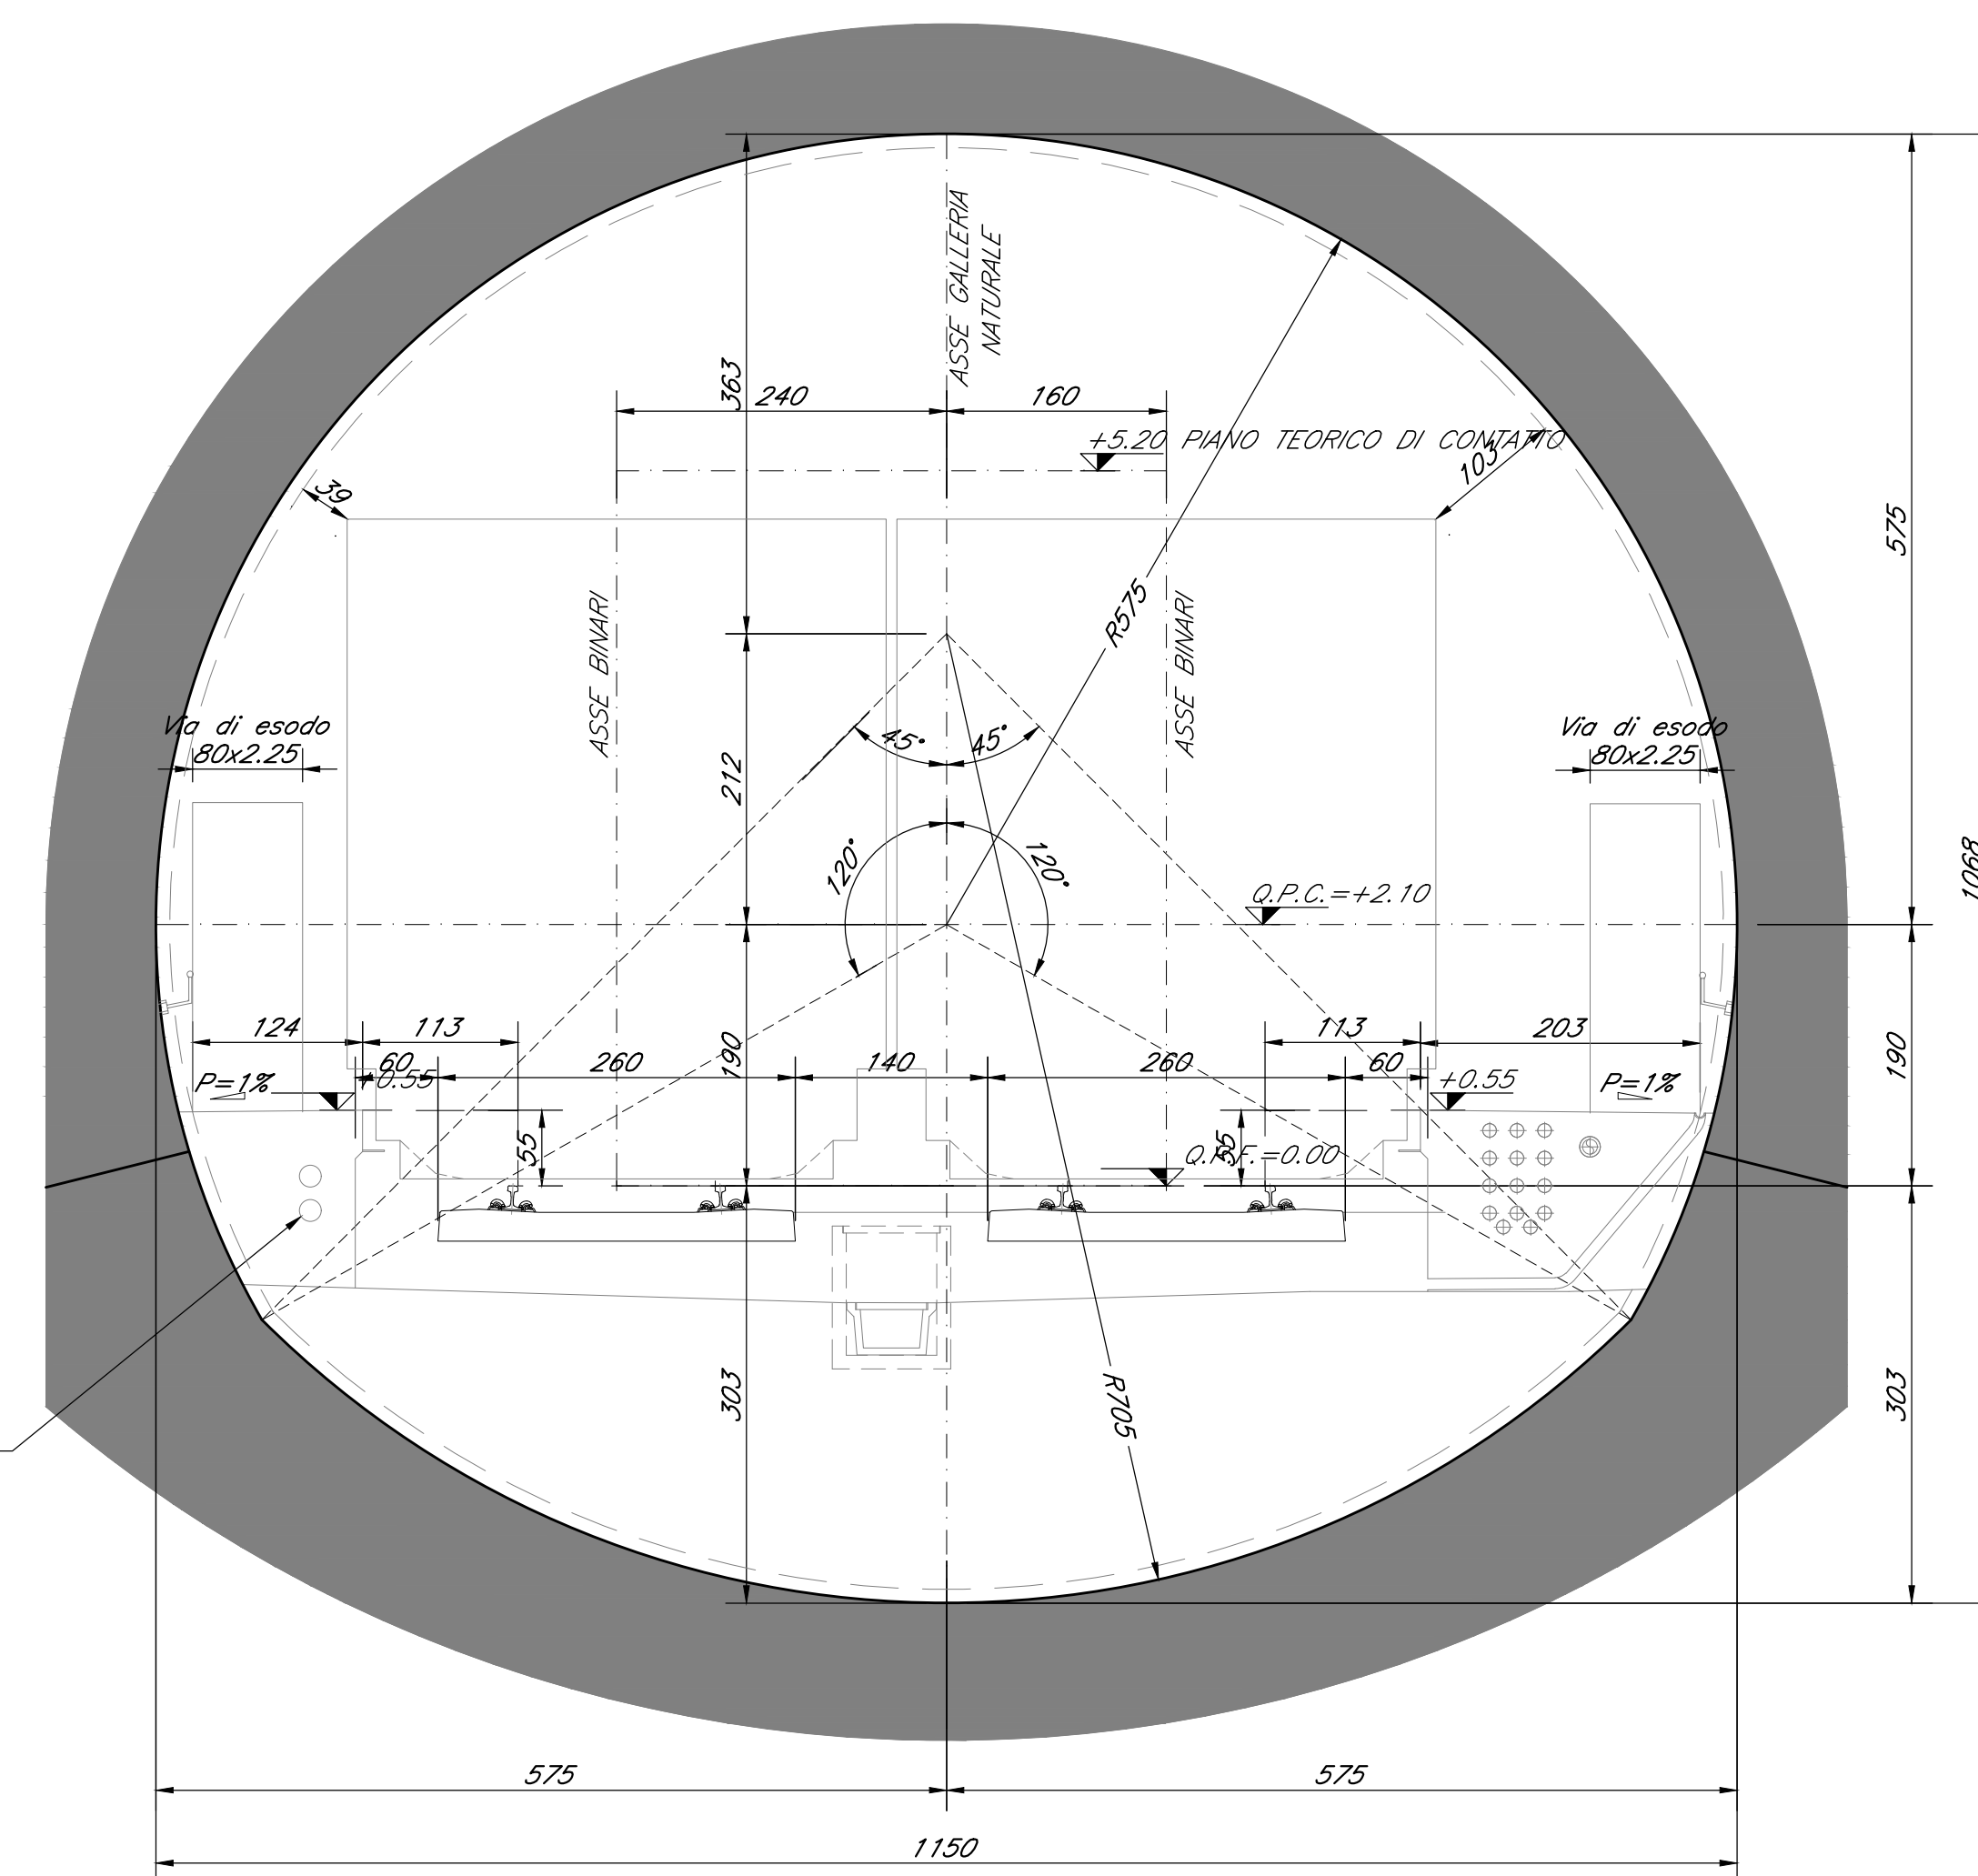

SEZIONE TIPO INTRADOSSO – GALLERIA ALLARGATA A DOPPIO BINARIO scala 1:50

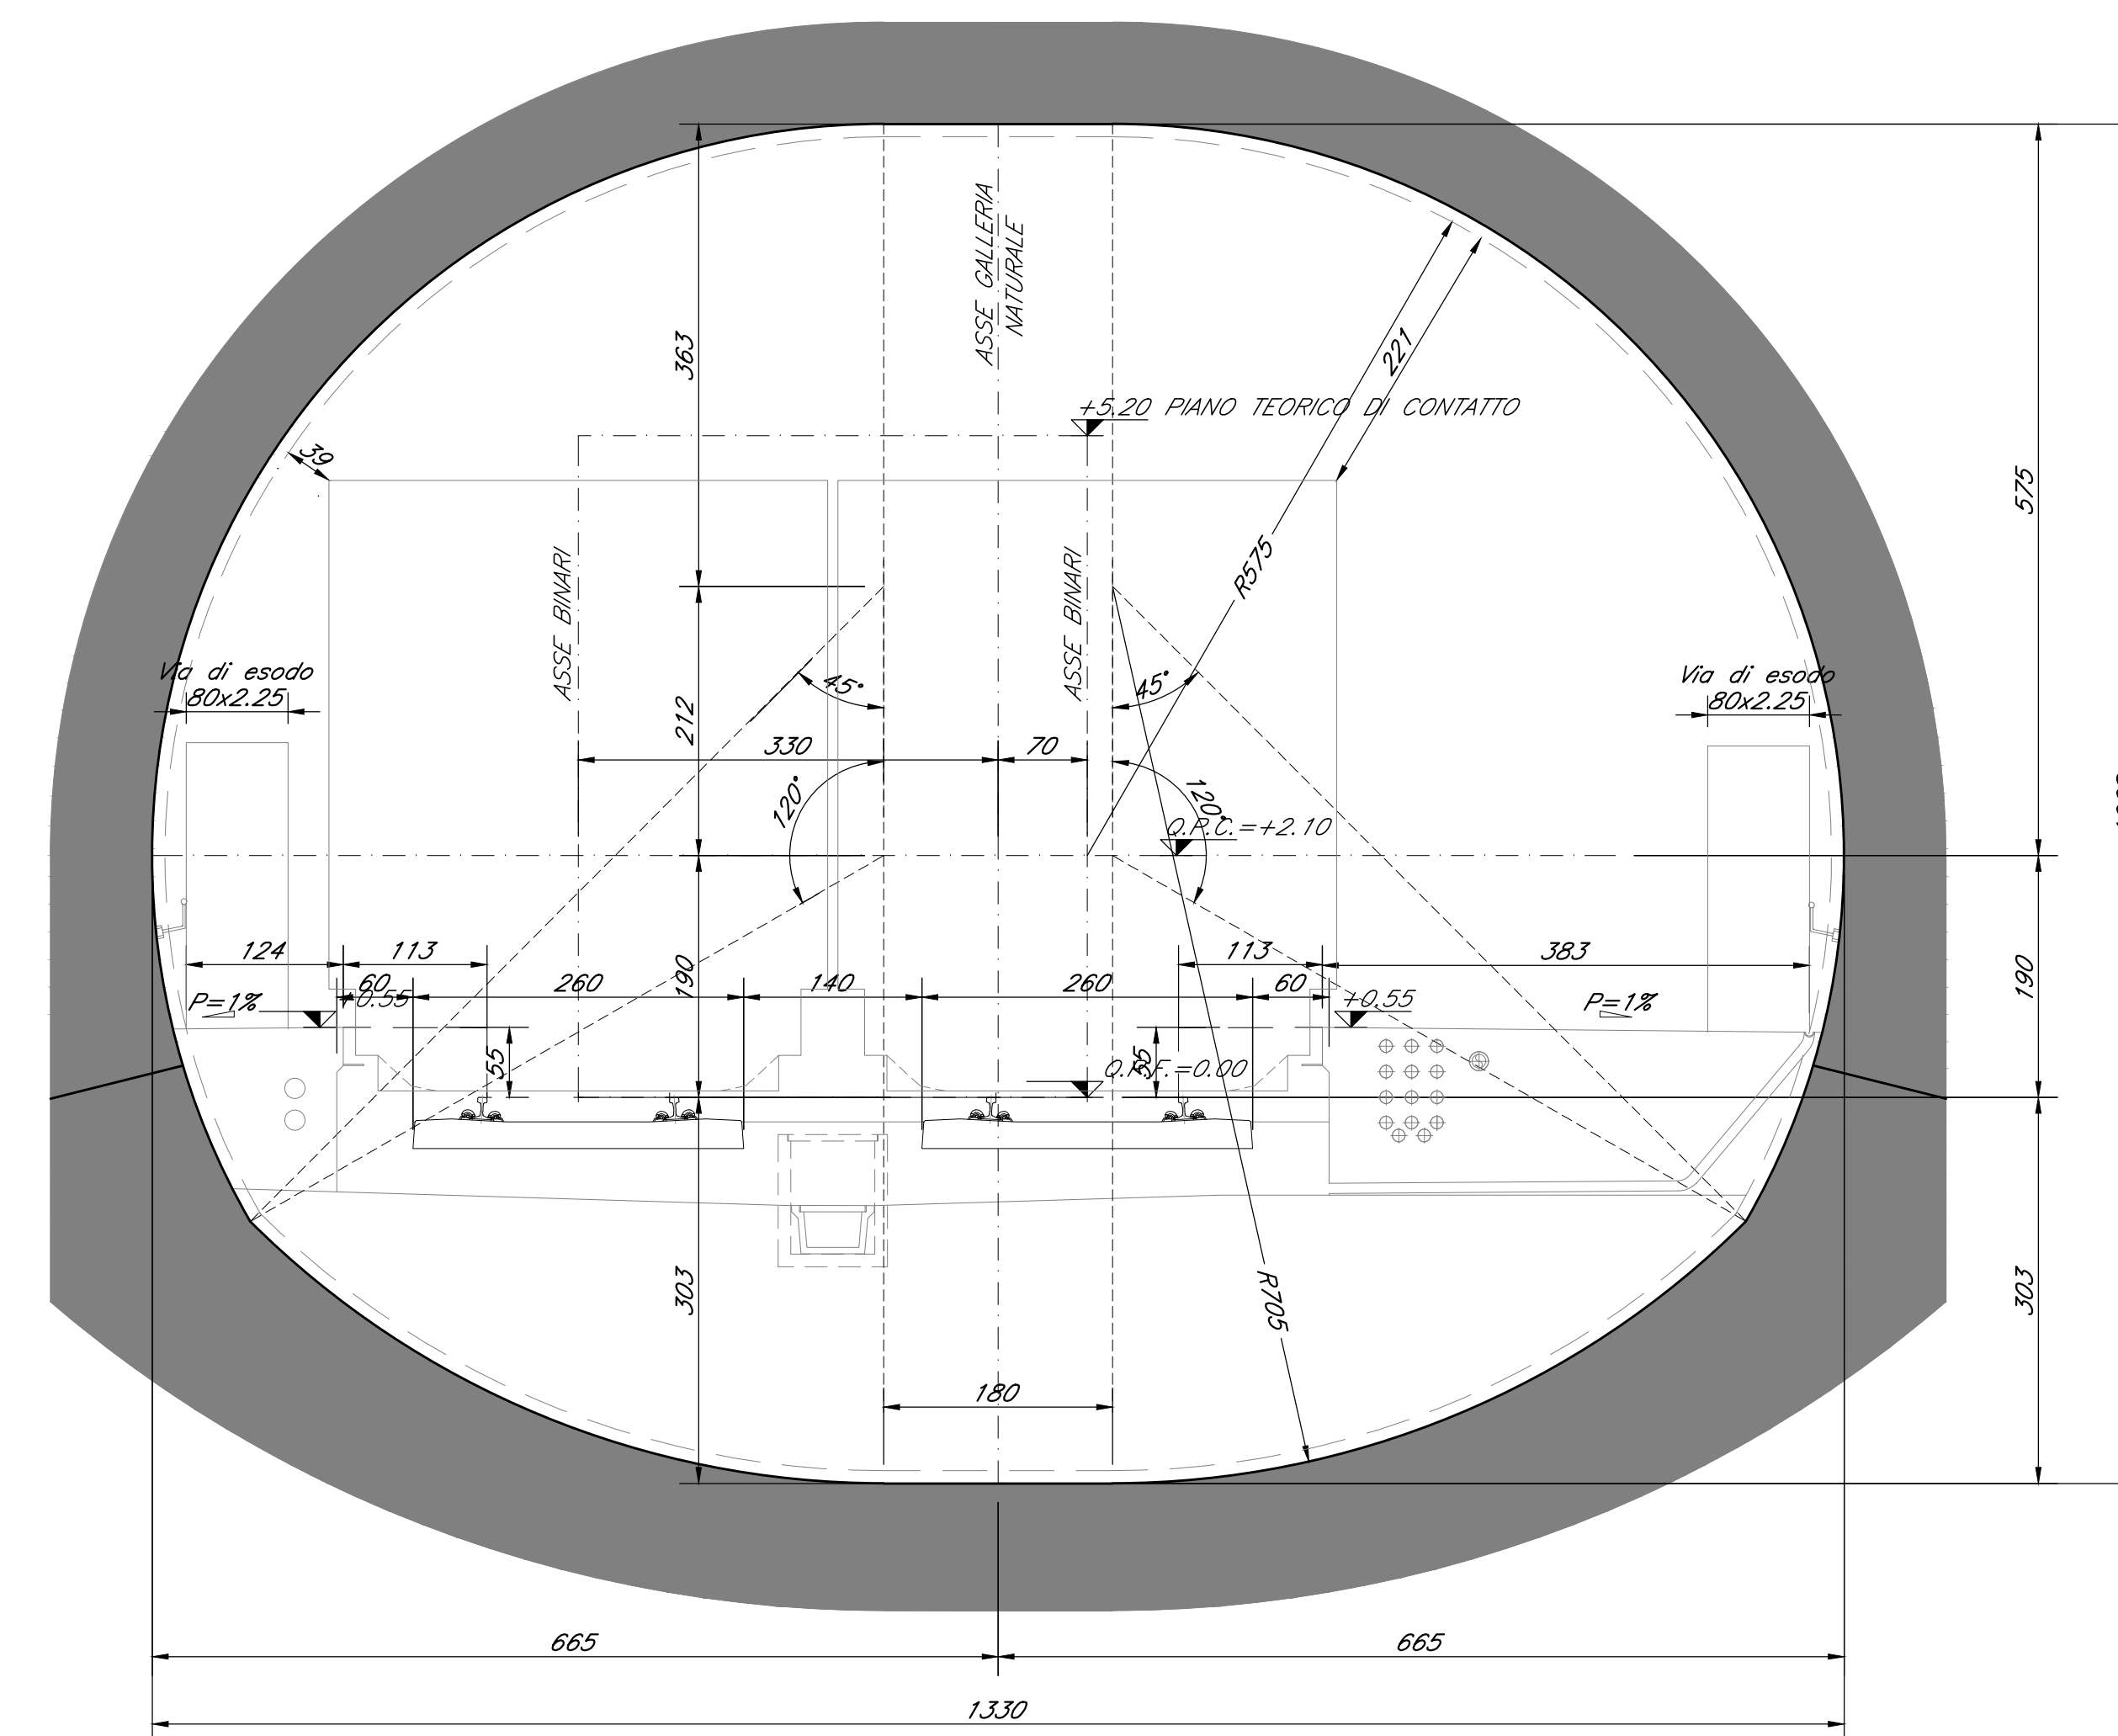

NOTA: il cassetto con i condotti è presente solo nella galleria del binario disposti nei tratti Nord e Sud

COMMITTENTE

PROGETTAZIONE

PROGETTO ESECUTIVO

LINEA FERROVIARIA MILANO – NAPOLI
NODO DI FIRENZE – PENETRAZIONE URBANA LINEA AV

PASSANTE AV
 IMBOCCO SUD CAMPO DI MARTE - ELABORATI GENERALI

SEZIONI TIPO INTRADOSSO
 GALLERIA A DOPPIO BINARIO E ALLARGATA

SCALA -

IL PROGETTISTA

GIUNTA REGIONALE DELLA PROVINCIA DI TRENTO
 Ing. ROSSARIO SORRELLI
 Via Cavour, 35 - 38100 Trento

Informati Firenze srl - IFR Firenze
 sede legale: Via Concordato, 32/34 - 50127 - Firenze
 P.I.C. Informati_pencil@gruppi.it
 Codice Fiscale e P. IVA: 06956550484

COMMESSA	LOTTO	FASE	ENTE	TIPO	DISCIPLINA	PROGR.	REV.
NF1W	00	E	ZZ	WB	GN0000	003	A

REV.	DESCRIZIONE	REDATTO	DATA	VERIFICATO	DATA	APPROVATO	DATA
A	Emissione	Ing. Schiavoni	11/2020	Ing. Ciccio	11/2020	Ing. Sorbello	11/2020

File: NF1W_00_E_ZZ_WB_GN0000_003_A.dwg