LUOGO	REGIONE TOSCANA – PROVINCIA DI FIRENZE COMUNE DI FIRENZE
LIVELLETTE	ASCESA L=813.017 DH=13.320 p=16.38‰ — ASCESA L=156.050 DH=2.900 p=17.94‰ — DISCESA L=206.130 DH=−0.515 p=−2.50‰ — DISCESA L=807.213 DH=−1.732 p=−2.15‰

VERTICE V15	
KM	7468.950
Qp	52.110
Rv	5000.000
Dp	1.56
t	3.898
f	0.002

VERTICE V16	
KM	7625.000
Qp	54.910
Rv	3500.000
Dp	−20.44
t	35.770
f	−0.183

VERTICE V17	
KM	7811.130
Qp	54.395
Rv	25000.000
Dp	0.35
t	4.410
f	0.000

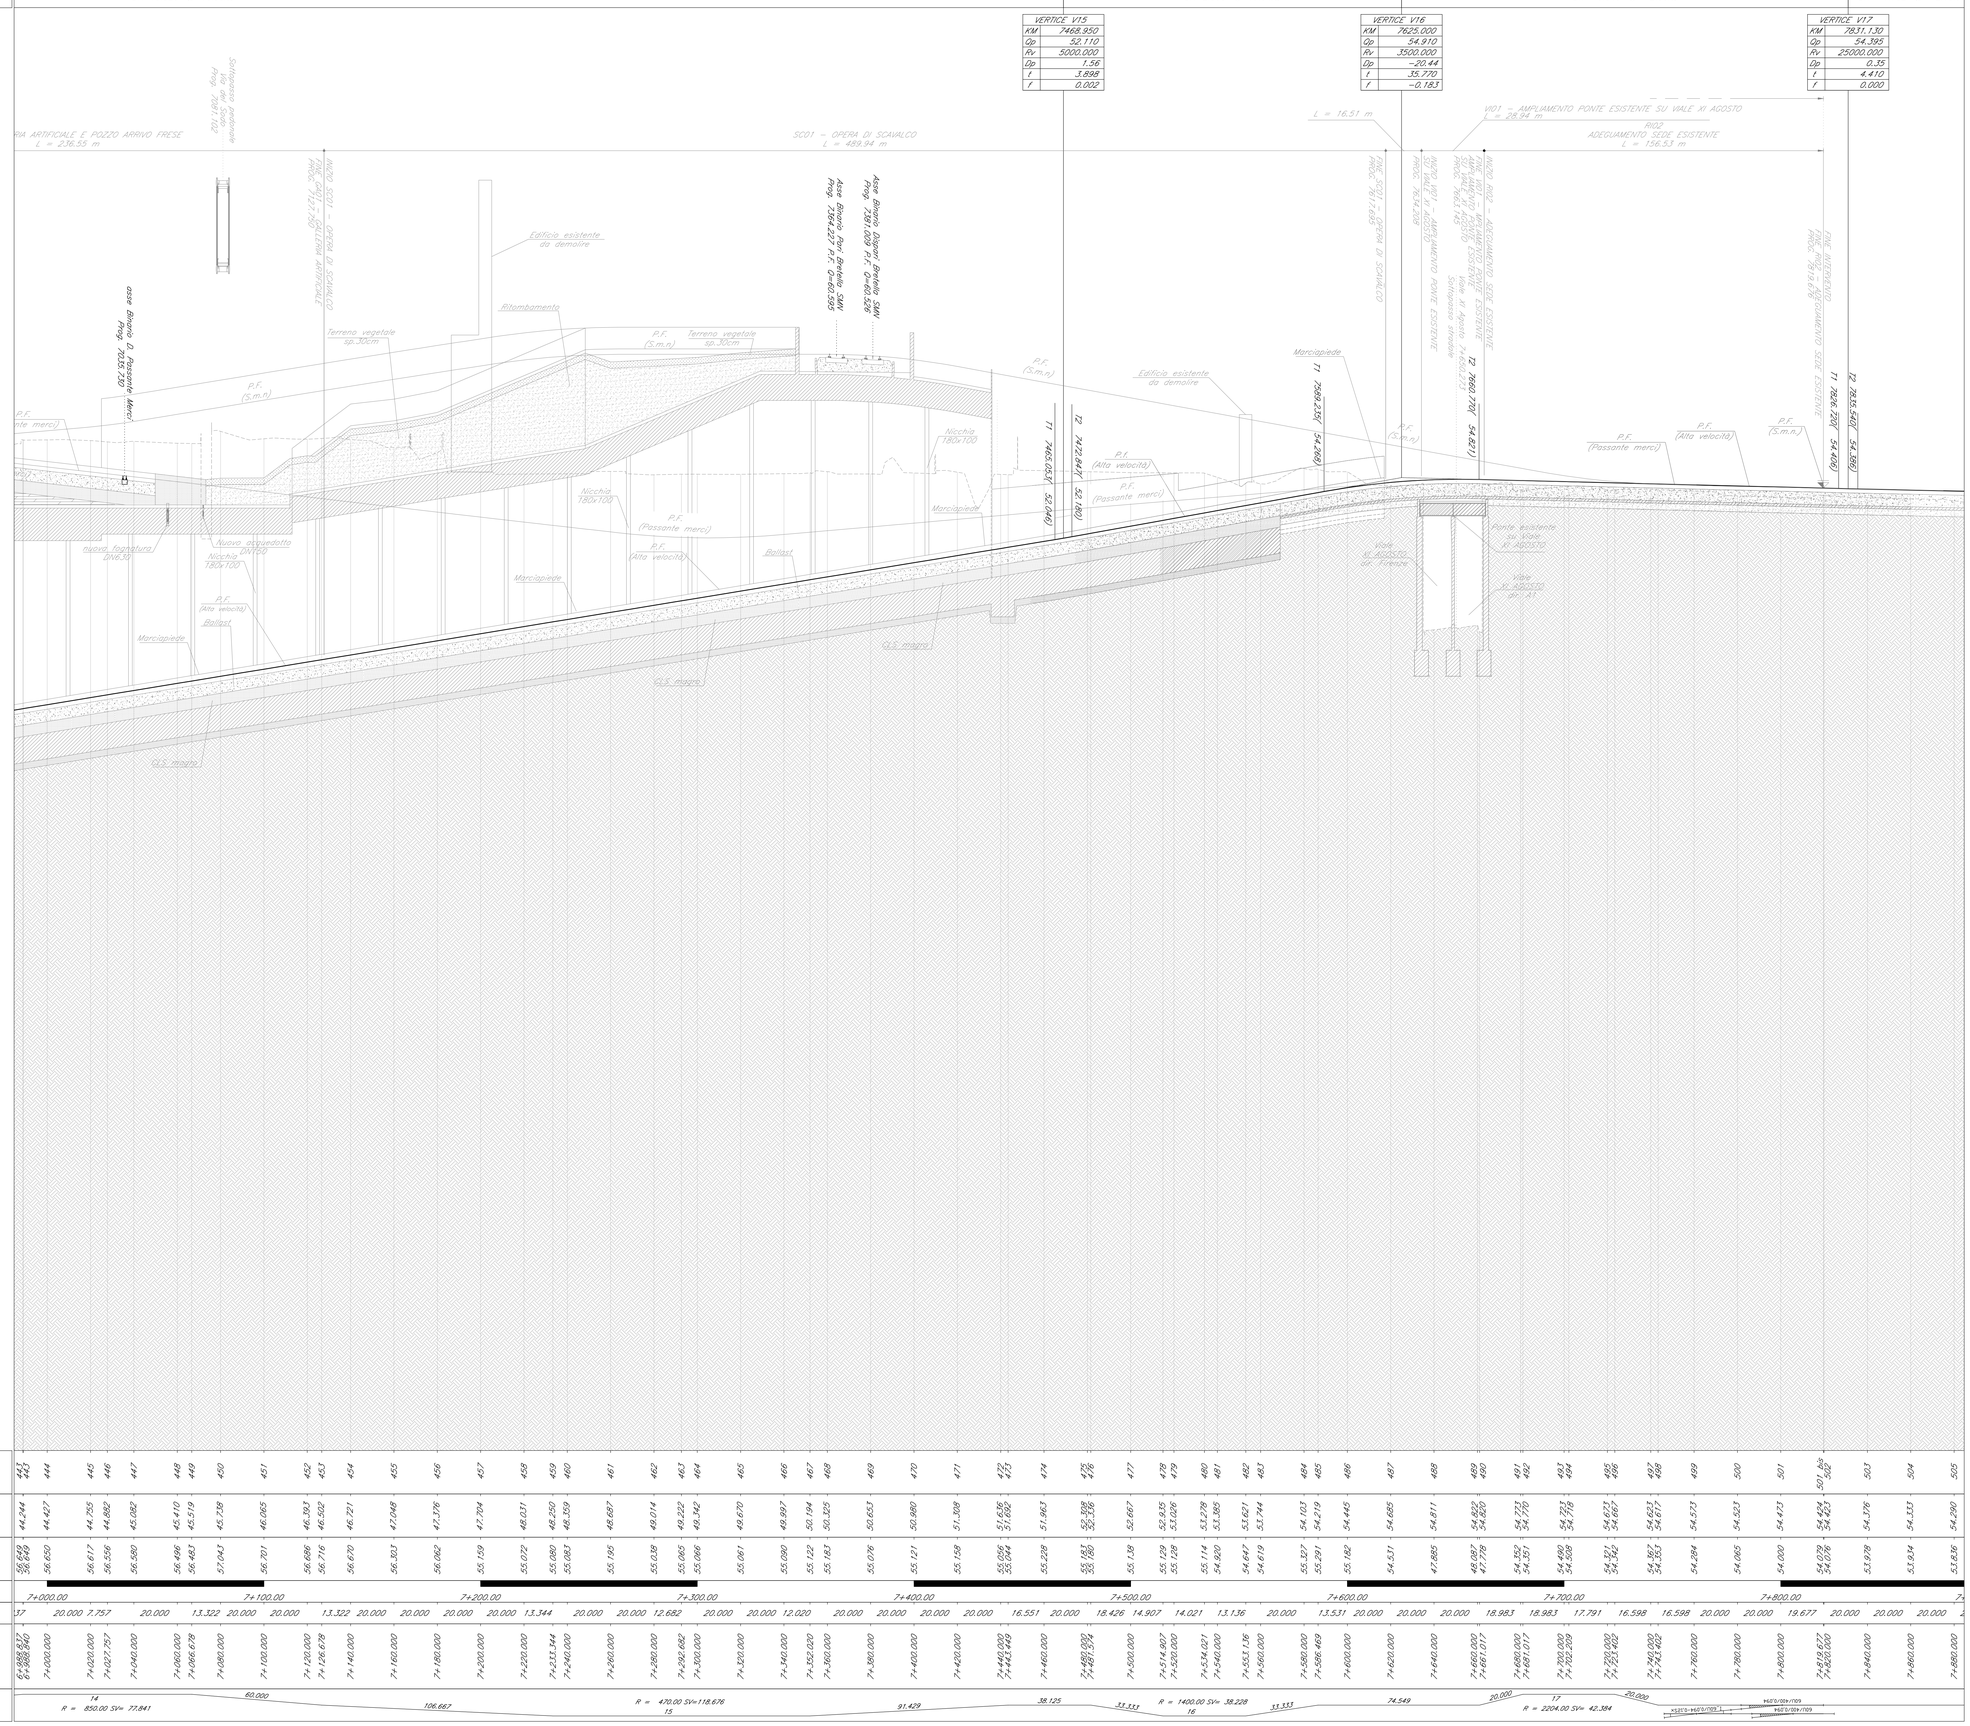

QUADRO D'UNIONE

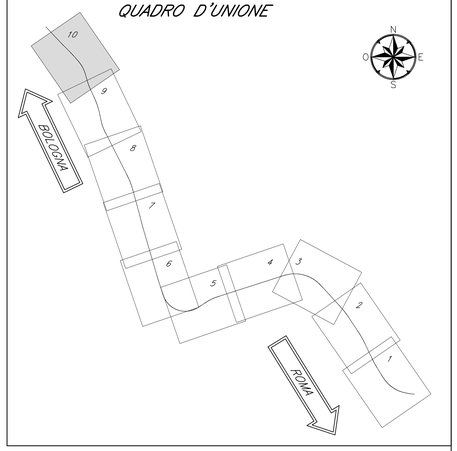

COMMITTENTE

RFI RETE FERROVIARIA ITALIANA
GRUPPO FERROVIE DELLO STATO ITALIANE

PROGETTAZIONE

IFR FIRENZE
GRUPPO FERROVIE DELLO STATO ITALIANE

PROGETTO ESECUTIVO

LINEA FERROVIARIA MILANO – NAPOLI
NODO DI FIRENZE – PENETRAZIONE URBANA LINEA AV

PASSANTE AV
PROGETTO INFRASTRUTTURA FERROVIARIA

Profilo longitudinale - B.P. - da pk 7+000 a pk 7+860 | SCALA varie

IL PROGETTISTA
ORDINE DEGLI INGEGNERI DELLA PROVINCIA DI TRENTO
dott. ing. ROSARIO SORBELLO
Iscritto all'A. Sez. A/B n. 1 del 1/1/1900

Infrarail Firenze srl - IFR Firenze
sede legale: Via Circondario, 32-34 – 50127 – Firenze
PEC: infrarail.pec@legalmail.it
Codice Fiscale e P. IVA: 06956550484

COMMESSA	LOTTO	FASE	ENTE	TIPO	DISCIPLINA	PROGR.	REV.
NF1W	00	E	ZZ	FZ	IF0001	018	A

REV.	DESCRIZIONE	REDATTO	DATA	VERIFICATO	DATA	APPROVATO	DATA
A	EMISSIONE	MARIANI	30/09/20	FRECENTESE	01/10/20	SORBELLO	02/10/20

File: NF1W 00 E ZZ FZ IF0001 018 A.dwg | n. Elab.: