

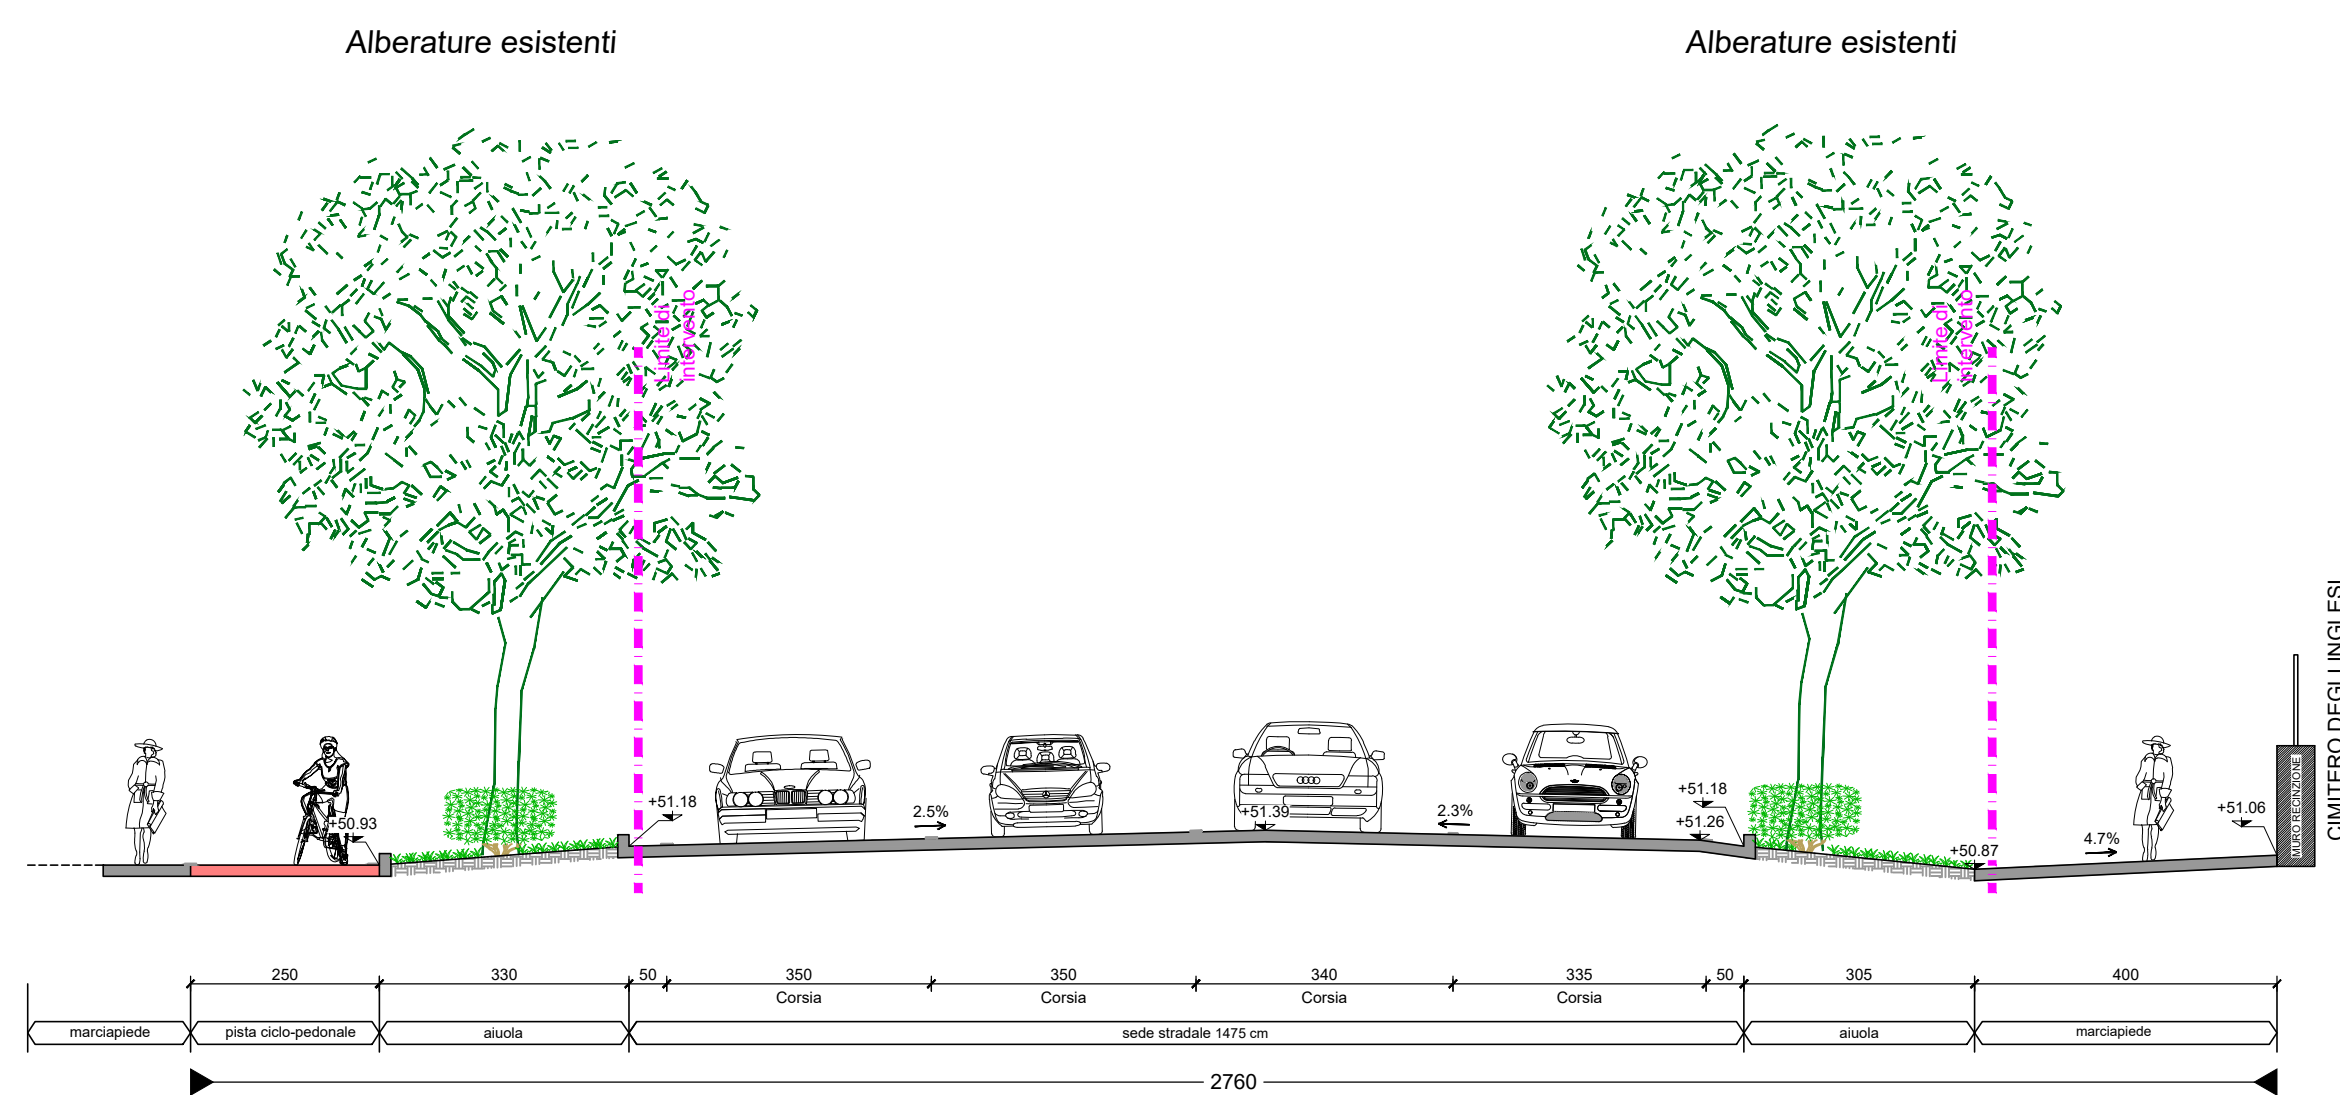



SEZIONE TIPO 5 - STATO DI FATTO - scala 1:100  
- Piazzale Donatello

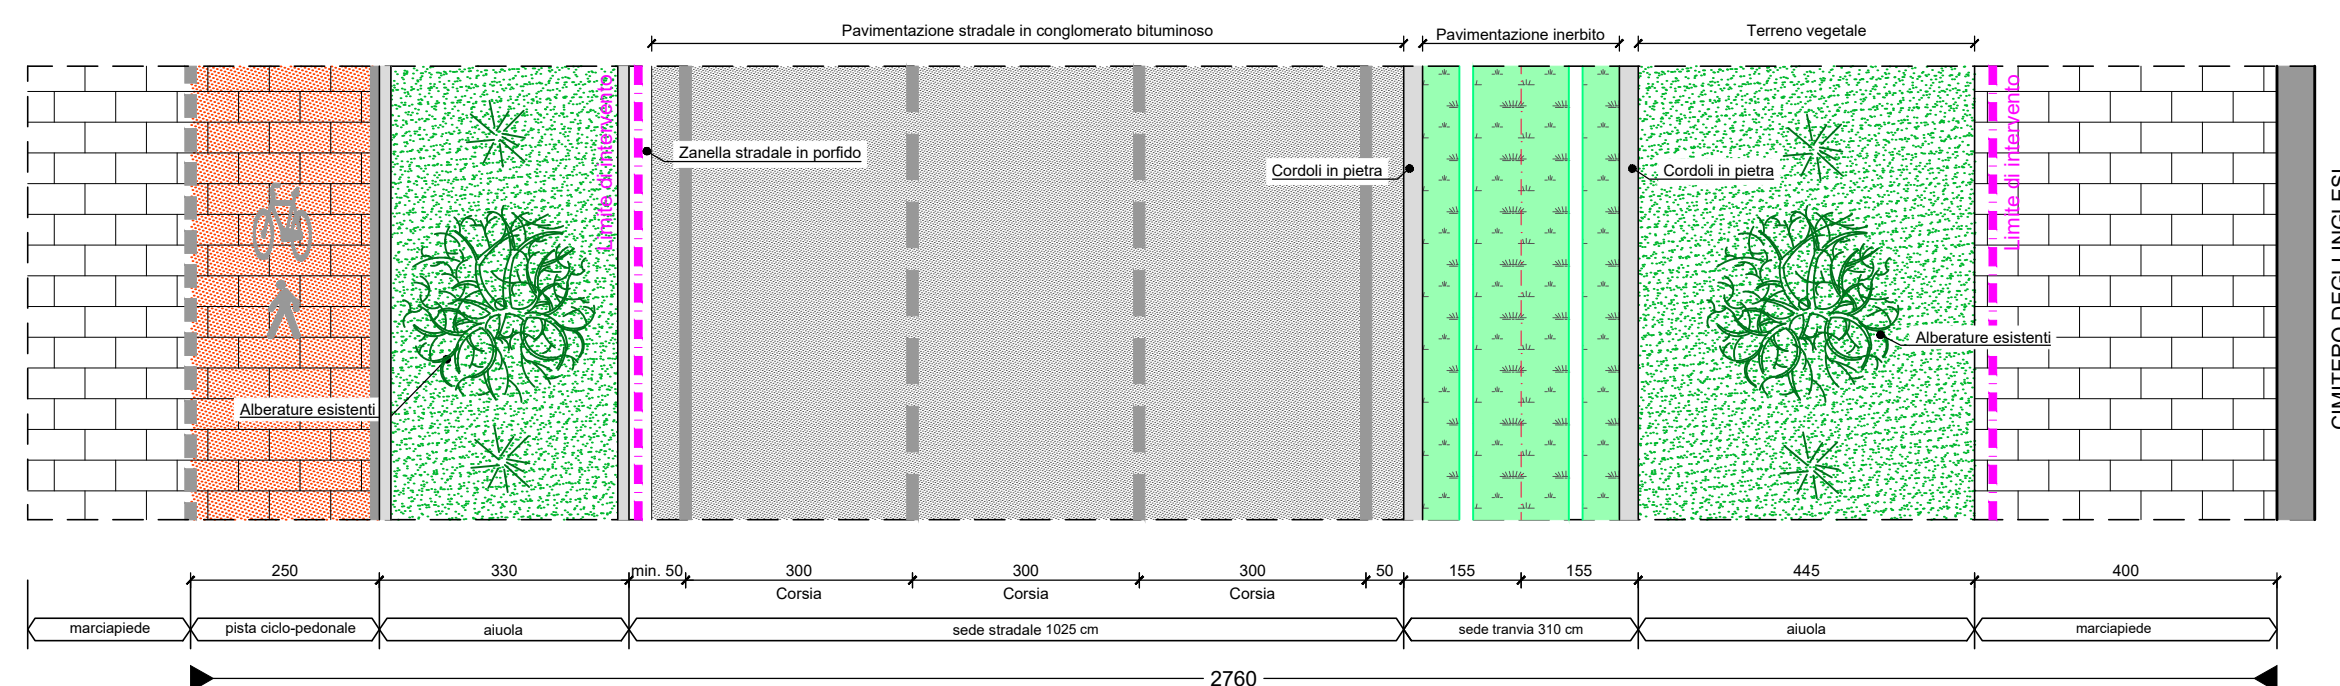



SEZIONE TIPO 5 - PROGETTO - scala 1:100  
- Piazzale Donatello  
Pavimentazione sede tranviaria  
inerbito

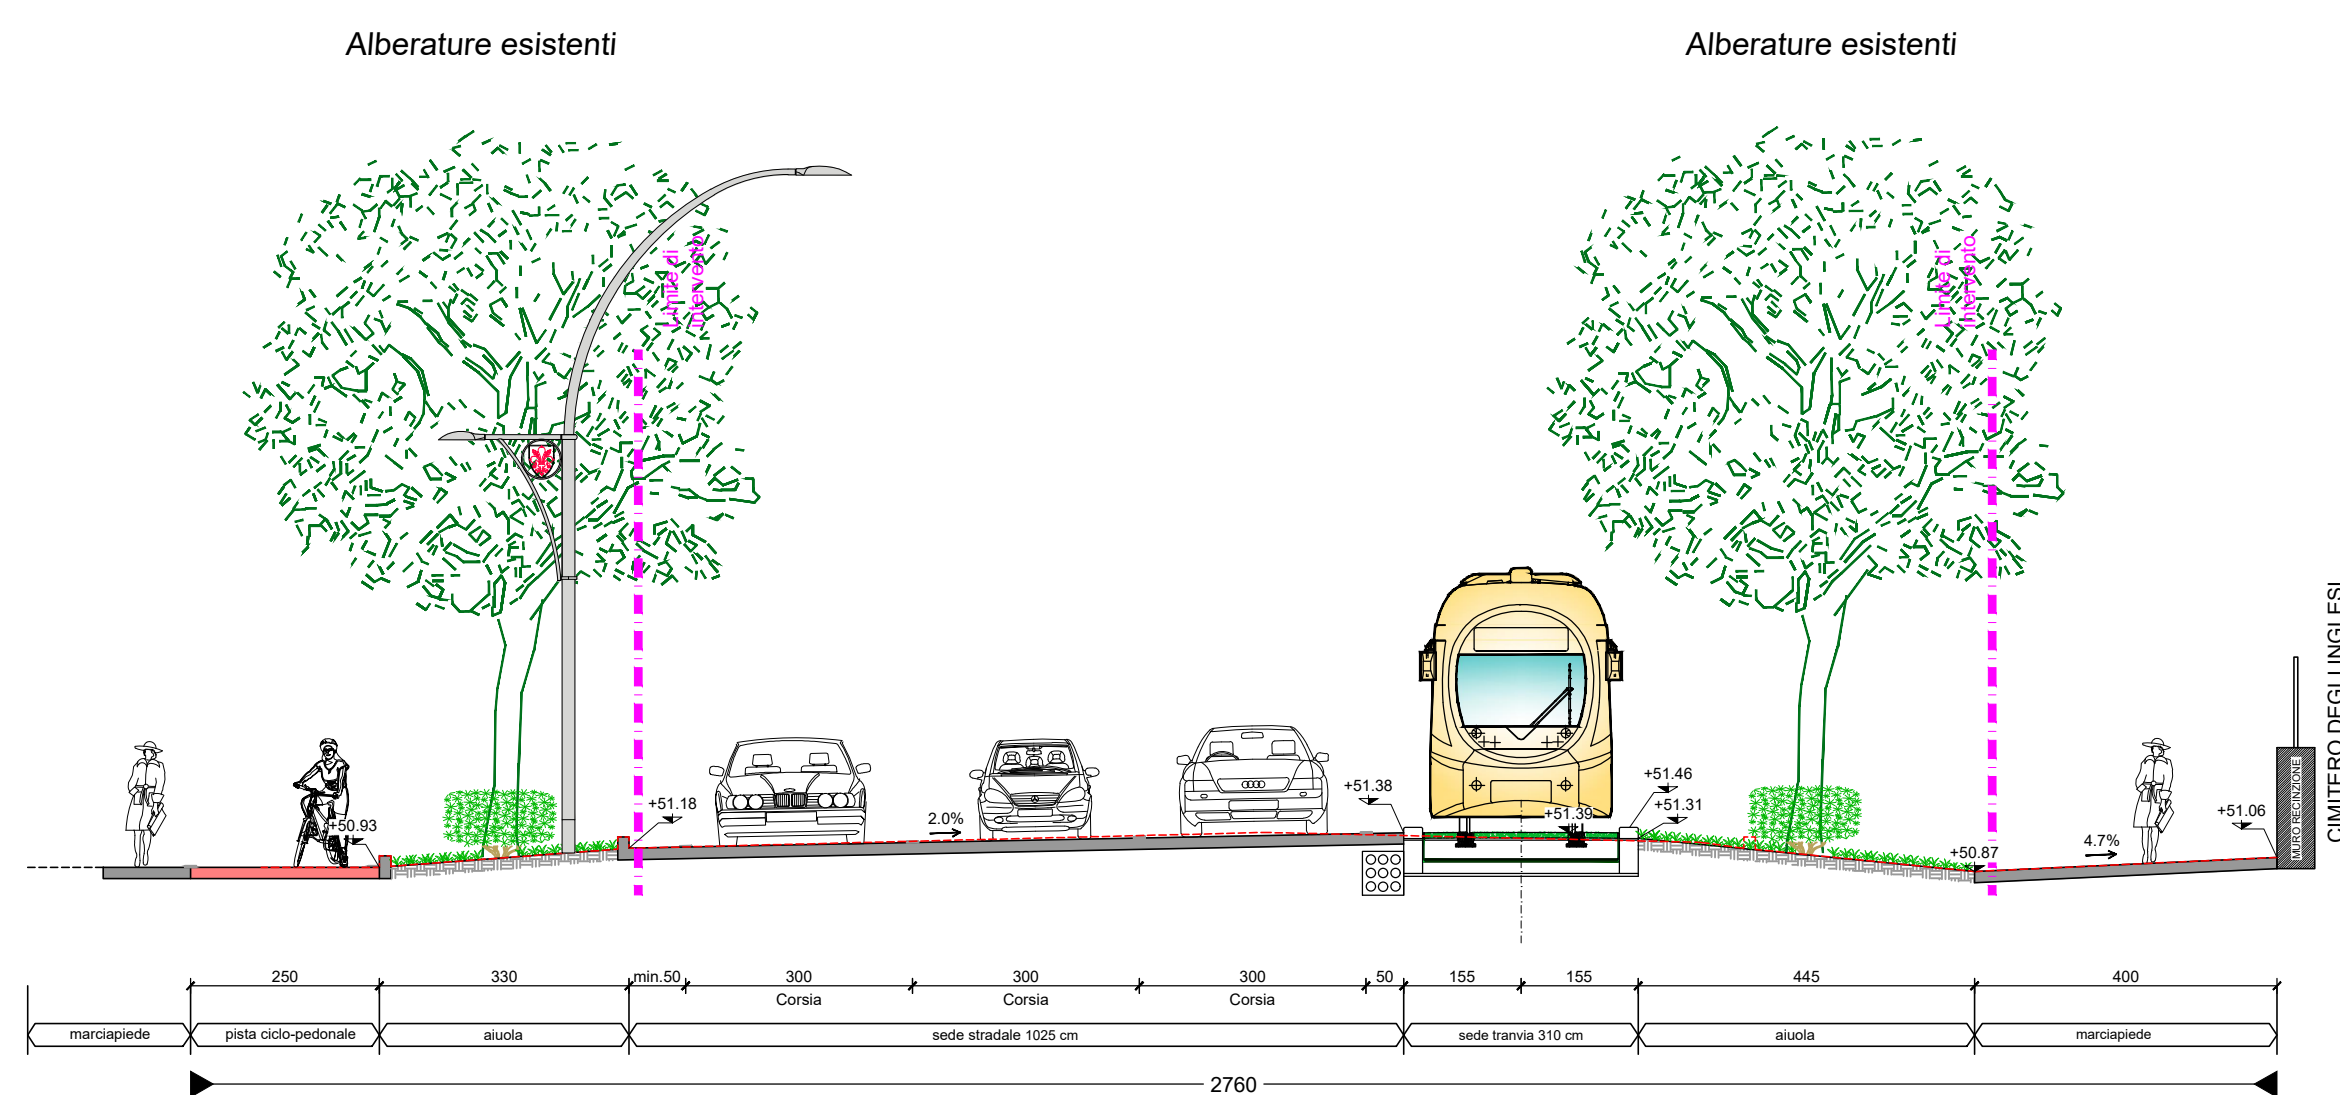



SEZIONE TIPO 6a - STATO DI FATTO - scala 1:100  
- Via Gramsci

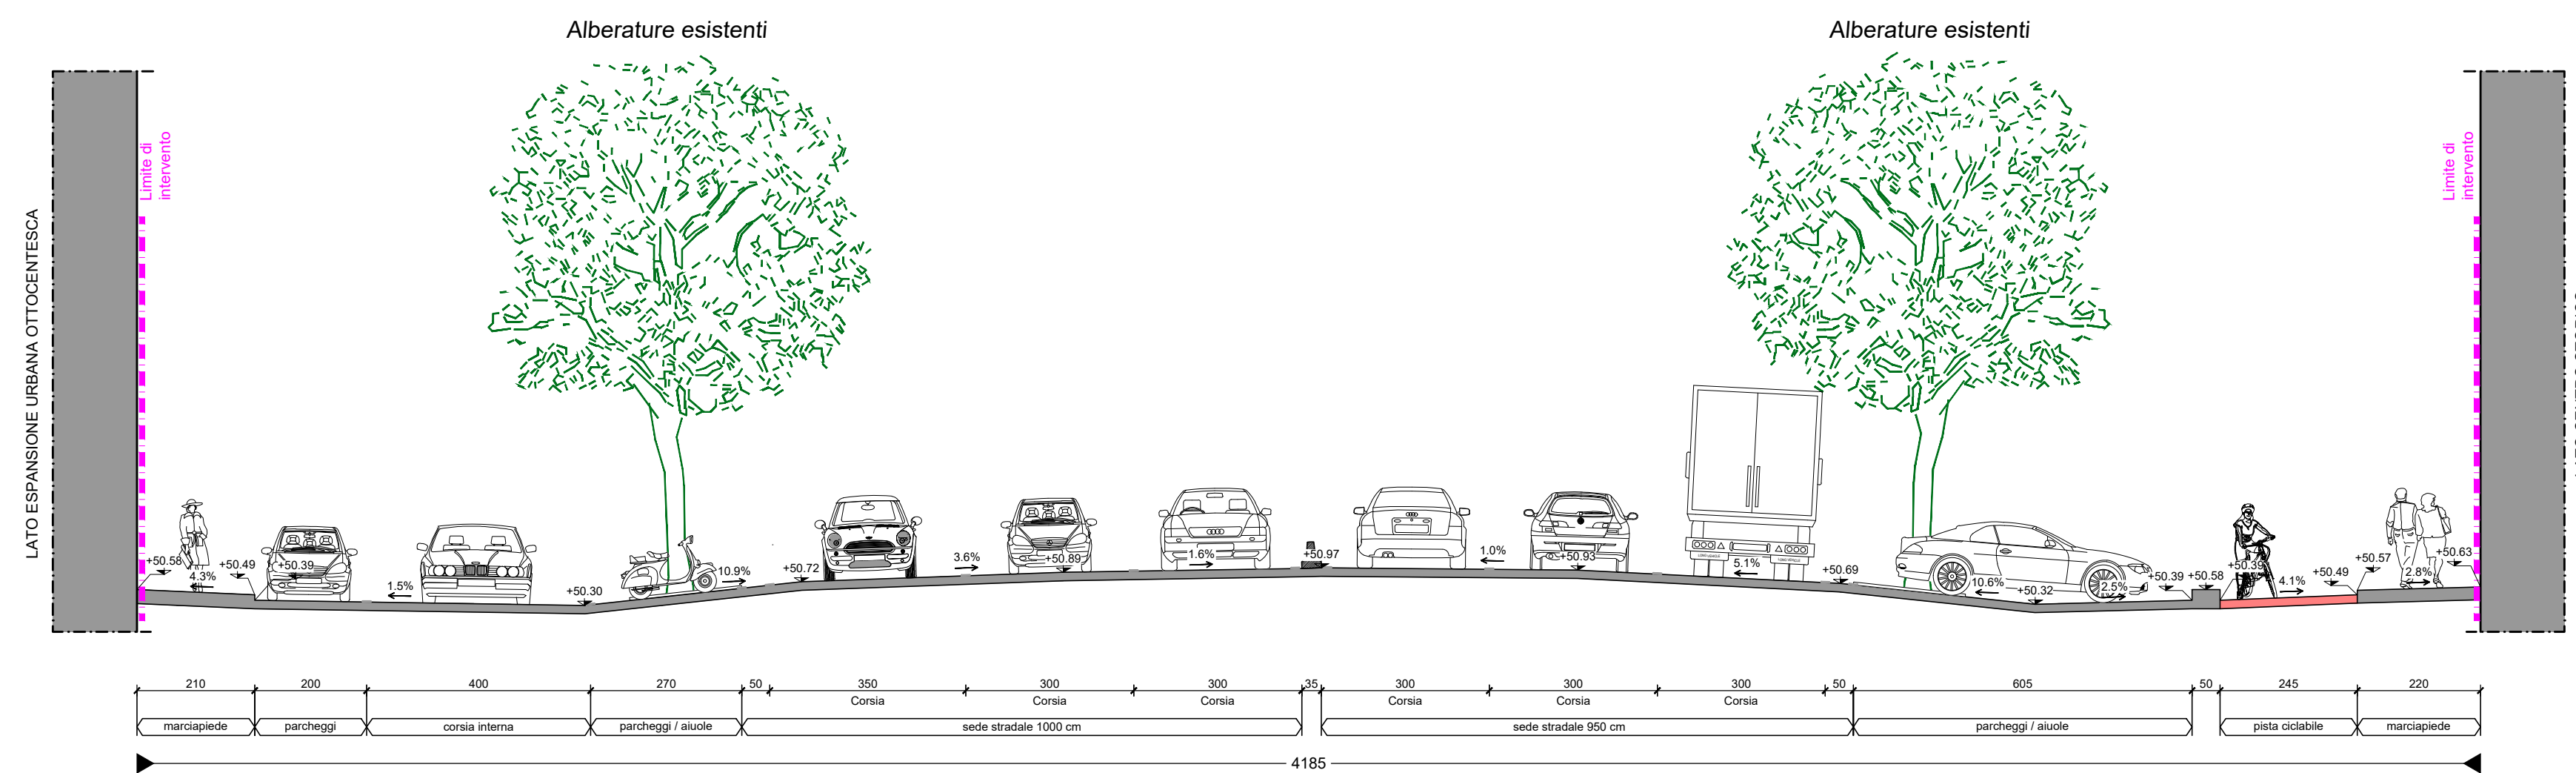

SEZIONE TIPO 6a - PROGETTO - scala 1:100  
- Via Gramsci  
Pavimentazione sede tranviaria  
in binderi di porfido

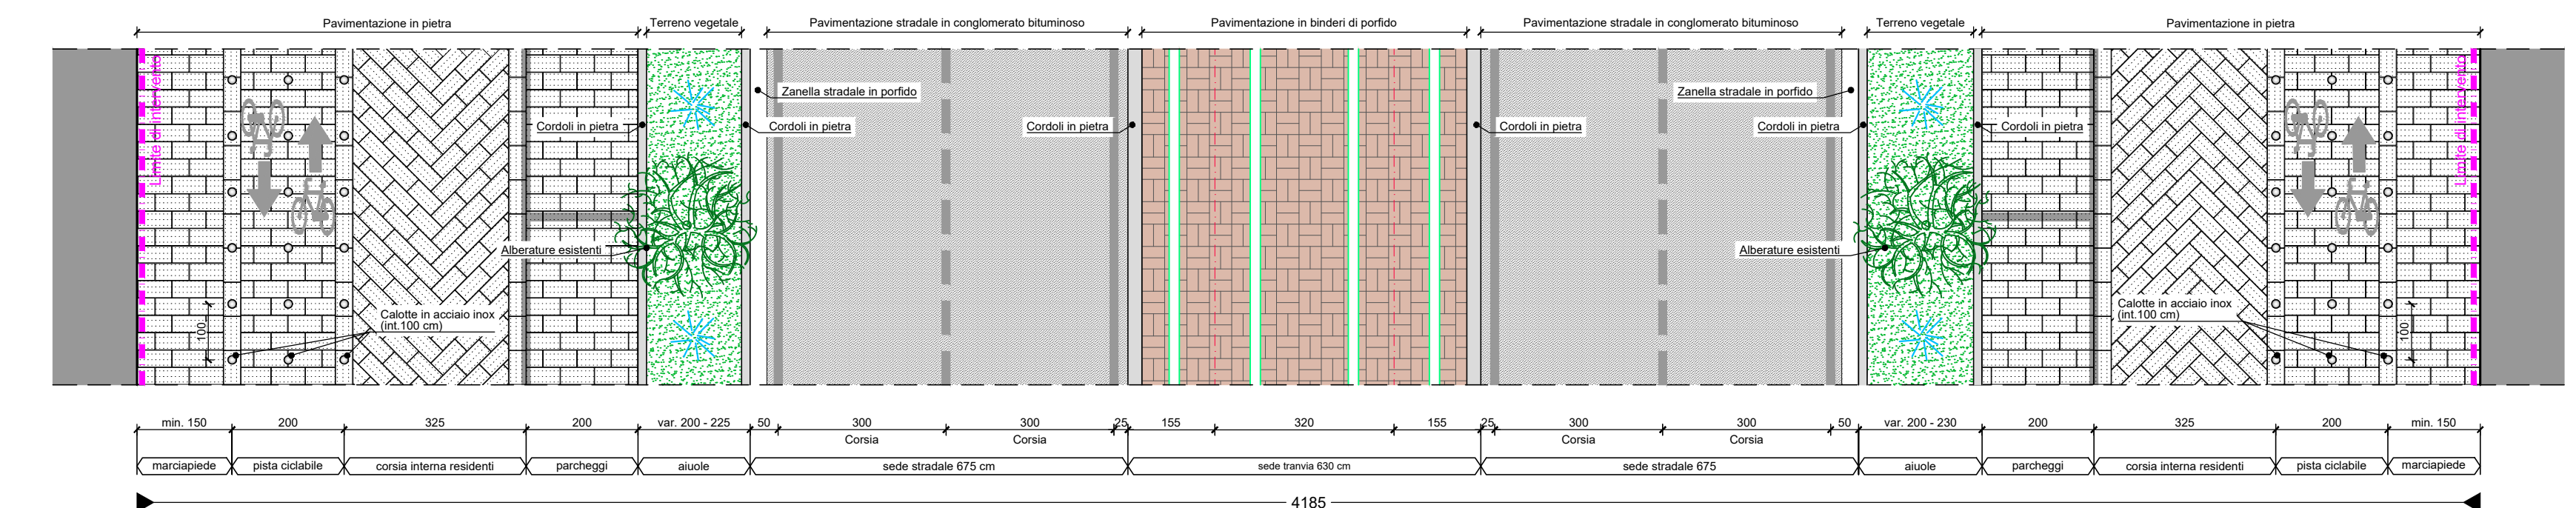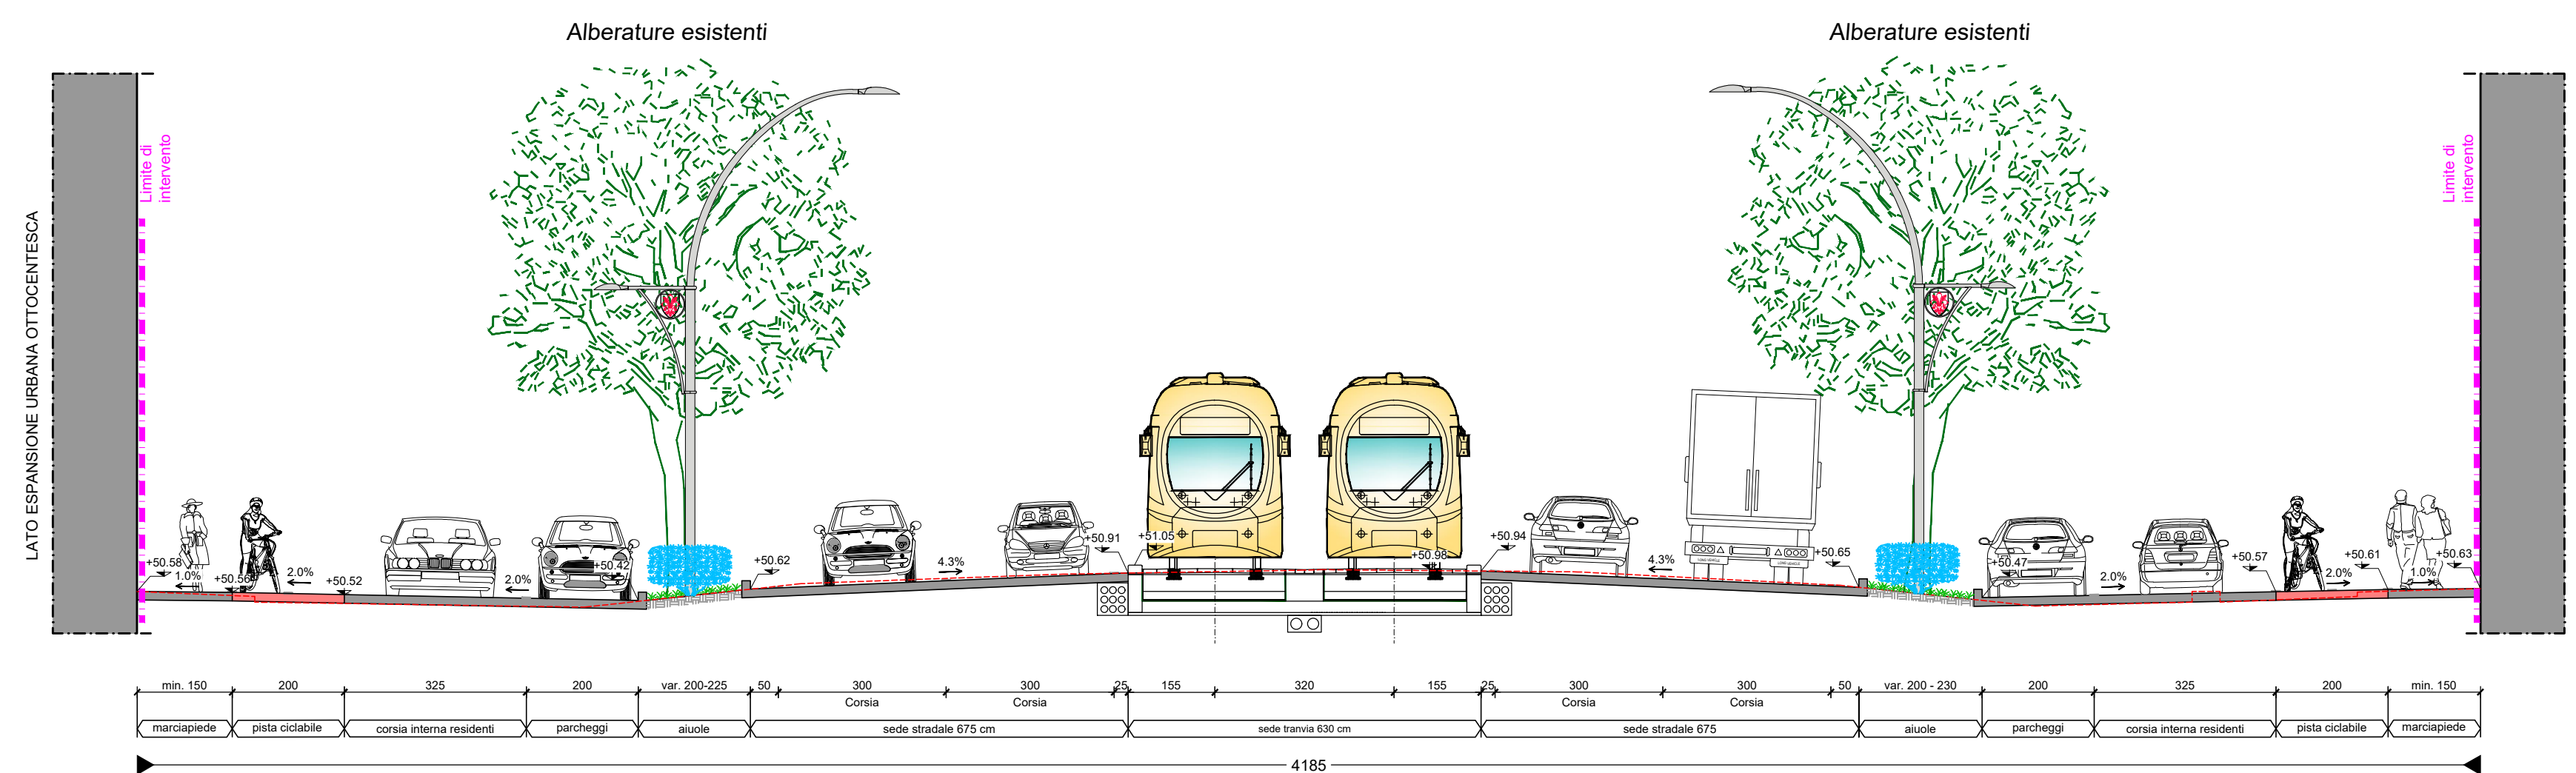

N.B. Le quote altimetriche indicate si riferiscono alla sezione tra via Vittorio Alfieri e via Silvio Pellico

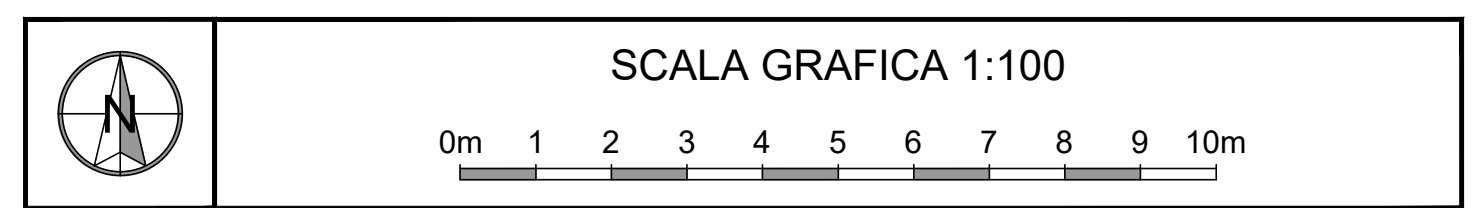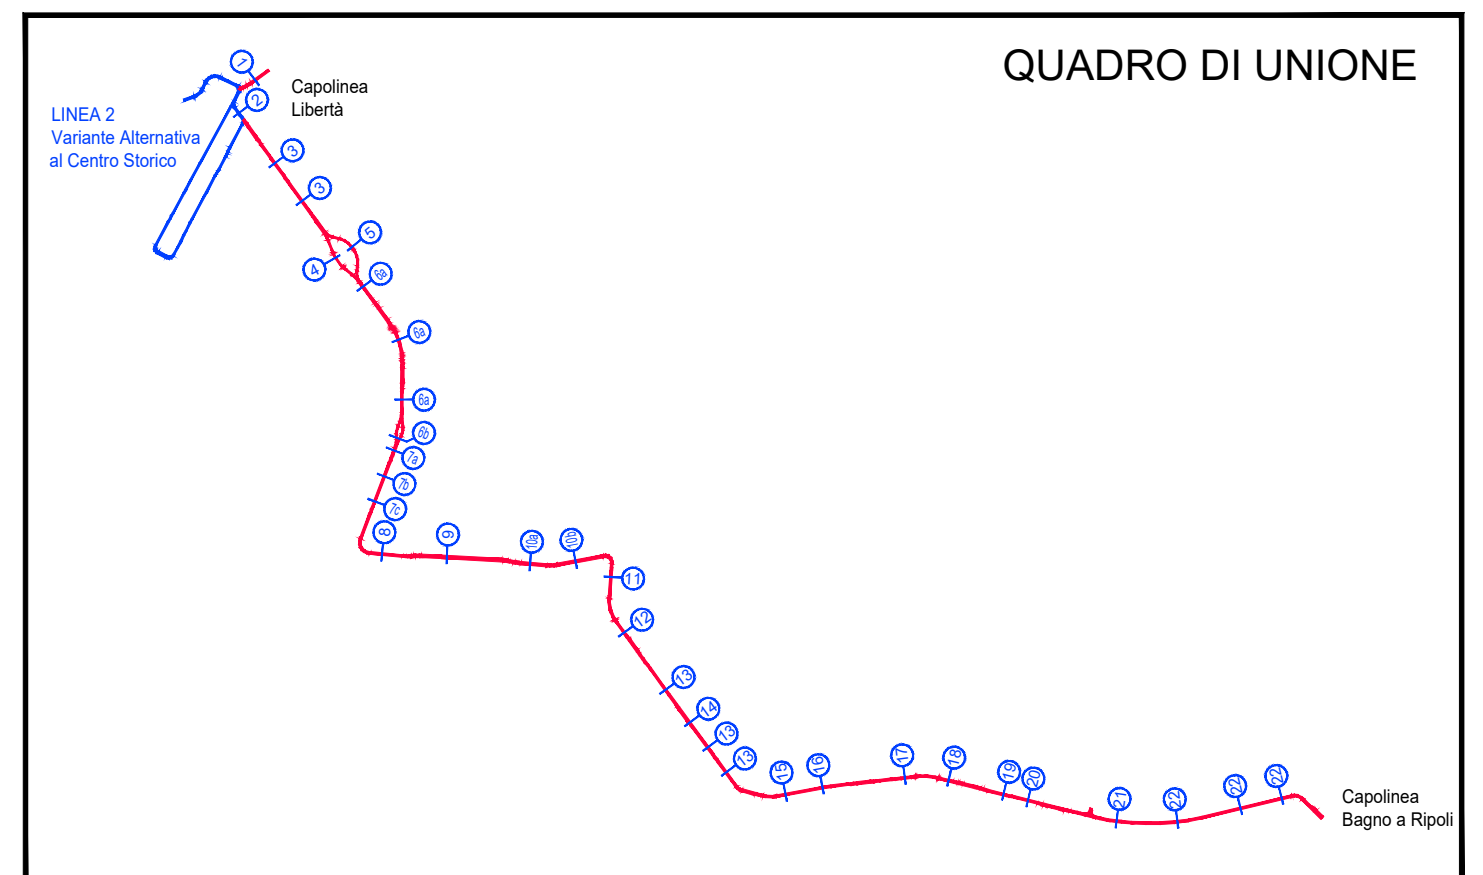

**COMUNE DI FIRENZE**  
Direzione Nuove Infrastrutture - Ufficio Tramvia

Società **TRAM DI FIRENZE S.P.A.**

**SISTEMA TRAMVIARIO DI FIRENZE**  
LINEA 3 (II lotto) - Tratta Libertà-Bagno a Ripoli

**PROGETTO DEFINITIVO**

**INSERIMENTO URBANO**  
SEZIONI TRASVERSALI E PARTICOLARI COSTRUTTIVI  
Sezioni trasversali tipologiche - Tavola 3 di 10

COMUNE DI FIRENZE  
IL RESPONSABILE DEL PROCEDIMENTO  
ING. MICHELE PRIORE

TRAM DI FIRENZE  
IL PRESIDENTE  
DOTT. FABRIZIO BARTALONI

Architexa ENGINEERING  
IL COORDINATORE DELLA PROGETTAZIONE  
ING. SANTI CAMINITI

Progettazione e coordinamento: ARCHITEXA ENGINEERING s.r.l.	Studio architettonico e paesaggistico: STUDIO ROSSIPRODI	Studio trasportistico: ALEPH s.r.l.	Studio ambientale: AMBIENTE s.p.a.	Architettura: COOPERATIVA ARCHEOLOGIA
Architexa ENGINEERING	ROSSIPRODI ASSOCIATI	Aleph	ambiente	cooperativa archeologia
Progettazione SOA PROGETTI	Aspetti strutturali ponti: STUDIO MATILDI-PARTNERS	Aspetti strutturali ponti: STUDIO GAROFALOTORTORELLA	Geologia: GEOINAMICA	Idraulica: HYDROGEOINGEGNERIA
SDAprogetti	MATILDI - PARTNERS	STUDIO	GEOINAMICA	HYDROGEOINGEGNERIA

PROGRESSIVO	COMMESSA	FASE	COMPARTO	DOCUMENTO	REV.	SCALA	NOME FILE
	FL32	PD	1NU	SZ003	0E	1:100	FL32-PD-1NU-SZ003-0E.dwg

REV.	DATA	DESCRIZIONE	REDATTO	VERIFICATO	APPROVATO
0C	Marzo 2020	Emissione a seguito di osservazioni procedura assoggettabilità VIA	ALVISI	BORGHETTI	CAMINITI
0D	Dicembre 2020	Emissione a seguito di seconda seduta Conferenza dei Servizi	ALVISI	BORGHETTI	CAMINITI
0E	Novembre 2021	Emissione a seguito di CcS 3 e istruttoria RNA	ALVISI	BORGHETTI	CAMINITI