




SEZIONE TIPO 12 - STATO DI FATTO - scala 1:100
- Via Poggio Bracciolini

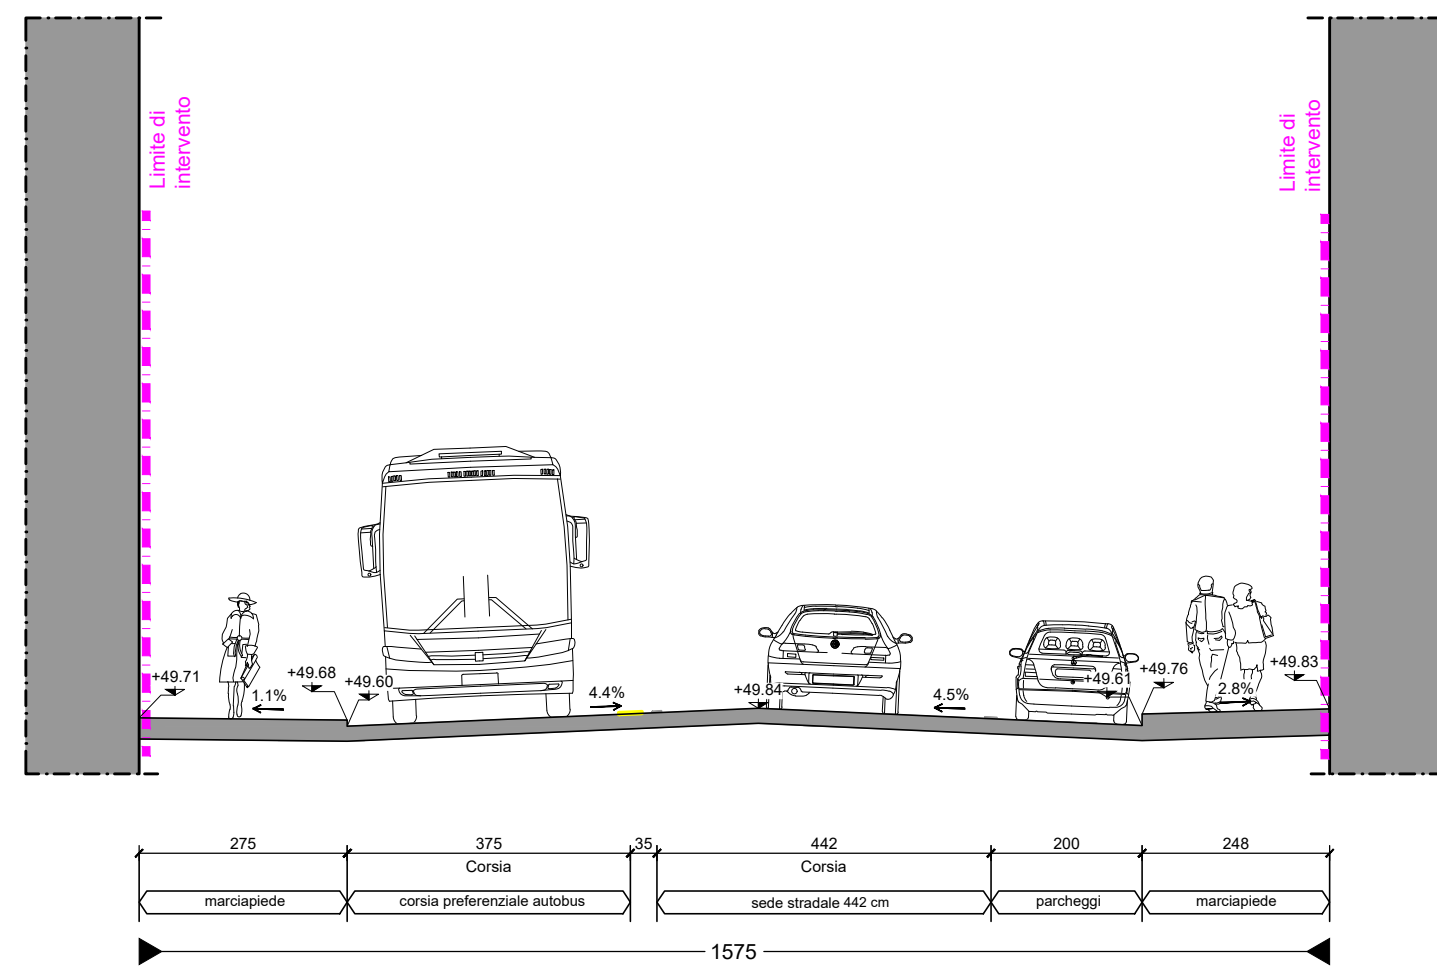


SEZIONE TIPO 13 - STATO DI FATTO - scala 1:100
- Viale Donato Giannotti

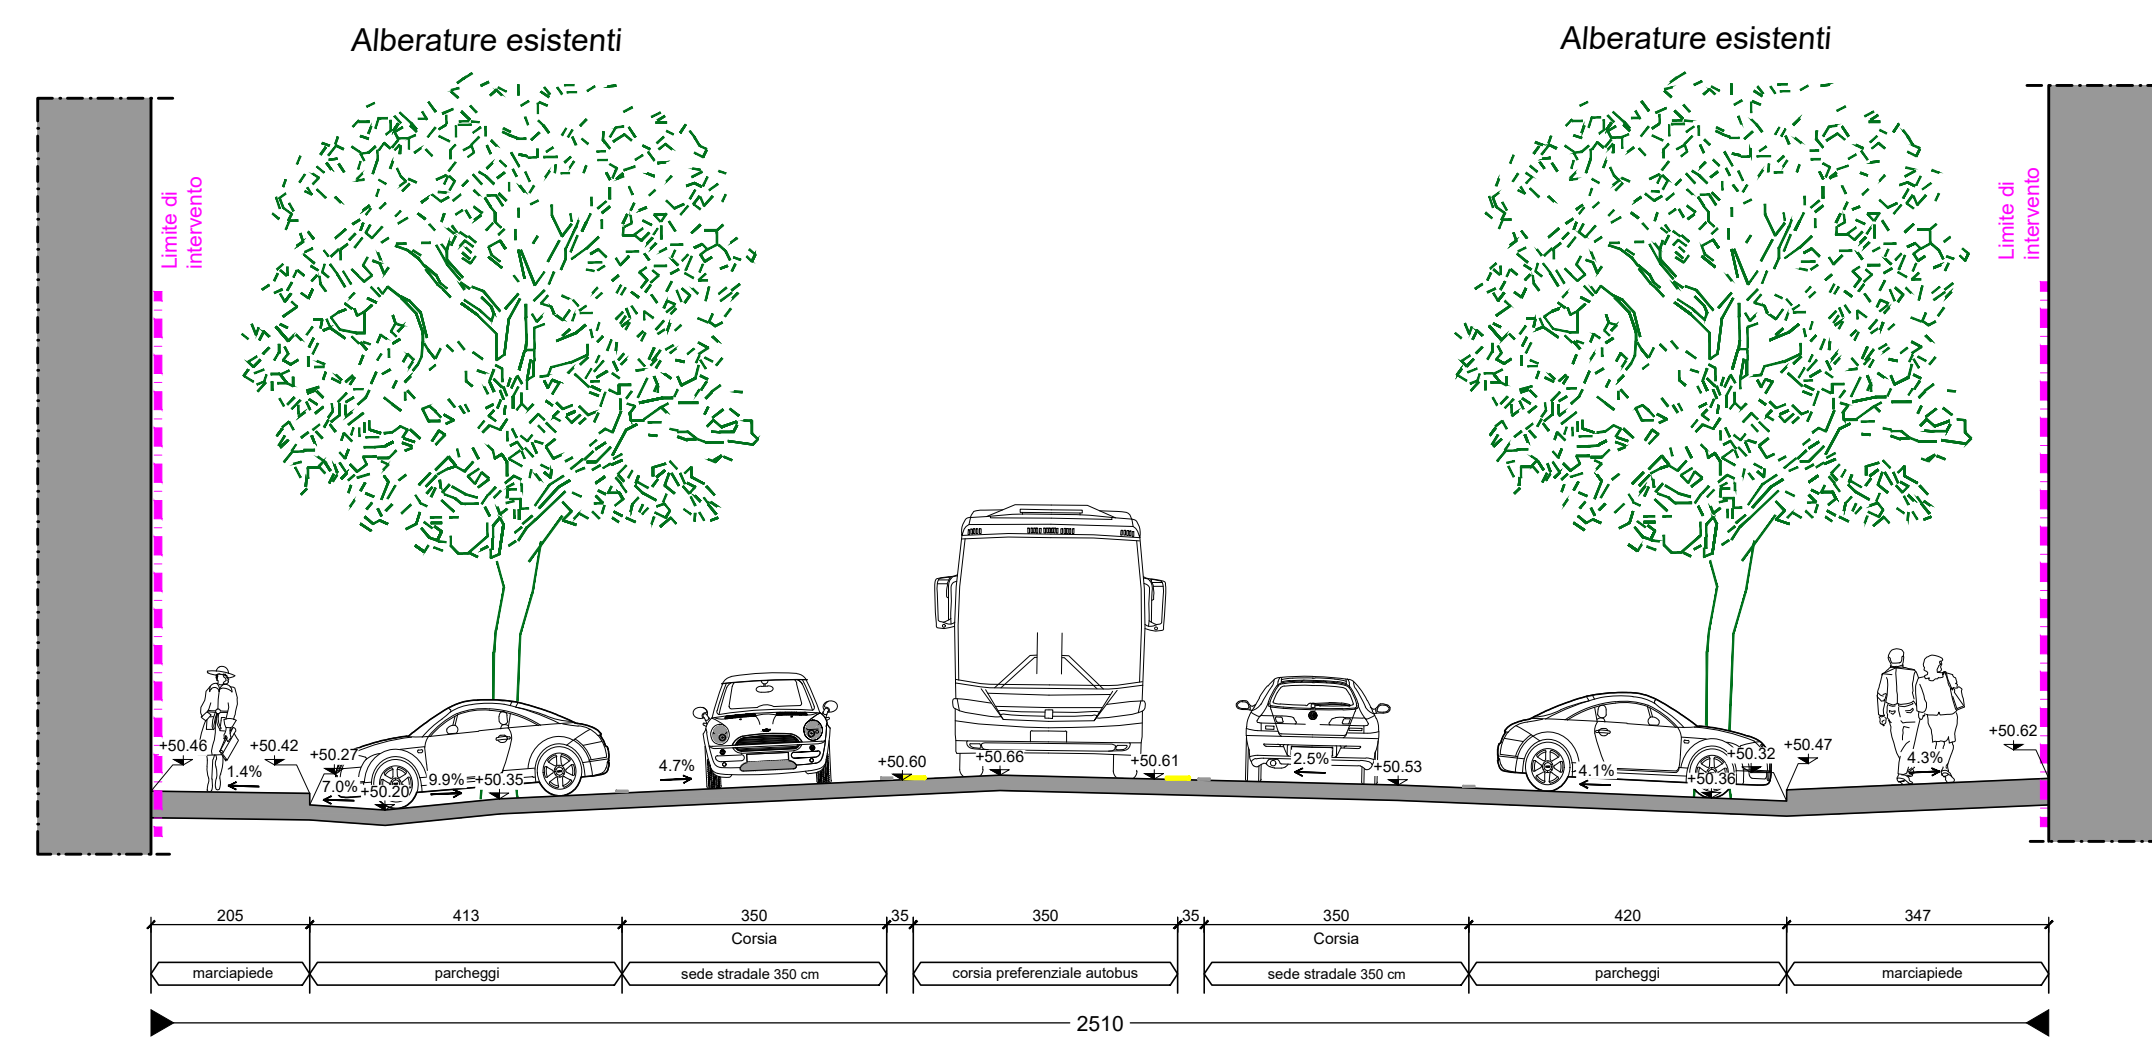


SEZIONE TIPO 14 - STATO DI FATTO - scala 1:100
- Viale Donato Giannotti

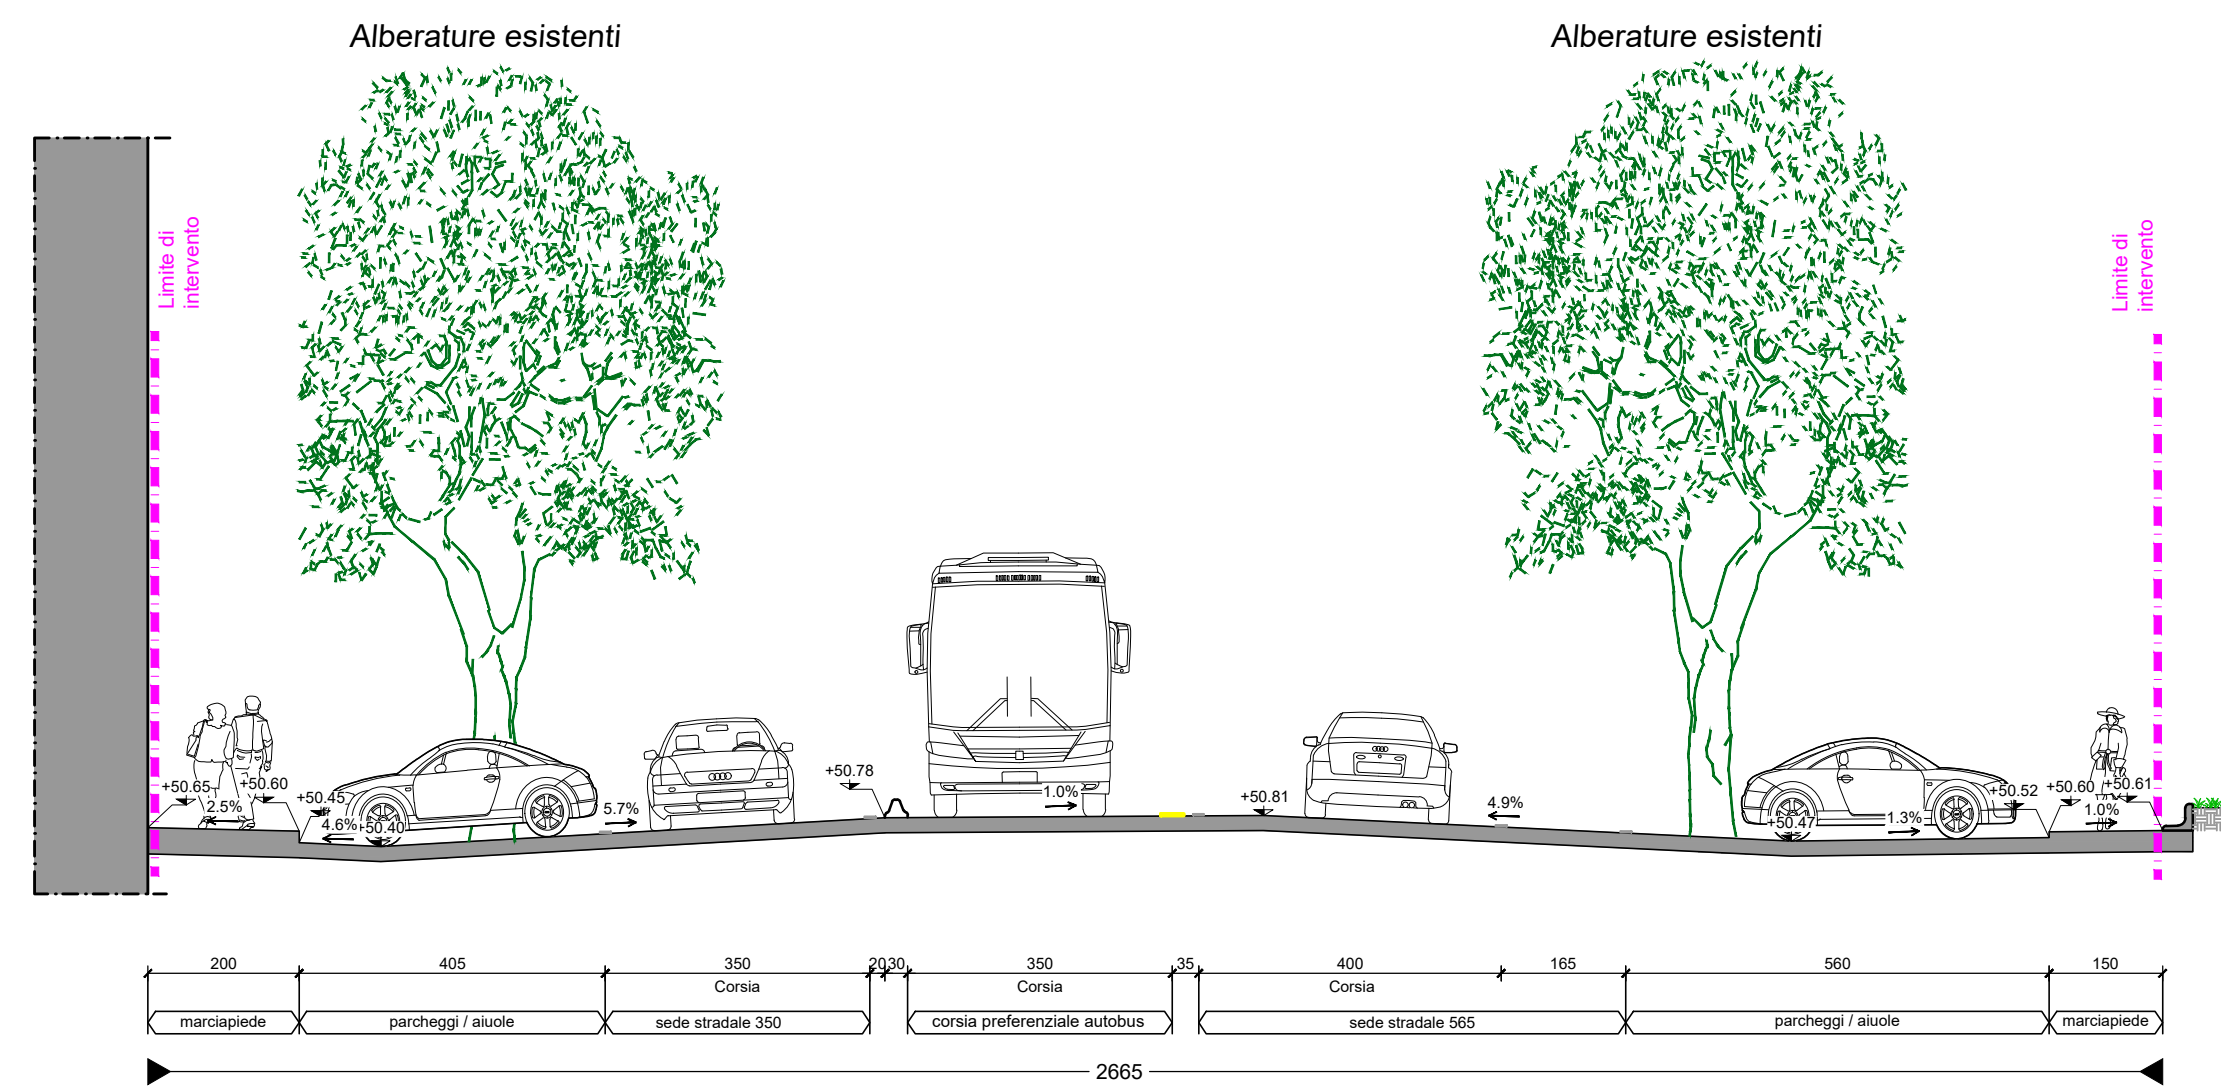





SEZIONE TIPO 12 - PROGETTO - scala 1:100
- Via Poggio Bracciolini
Pavimentazione sede tranviaria in binderi di porfido

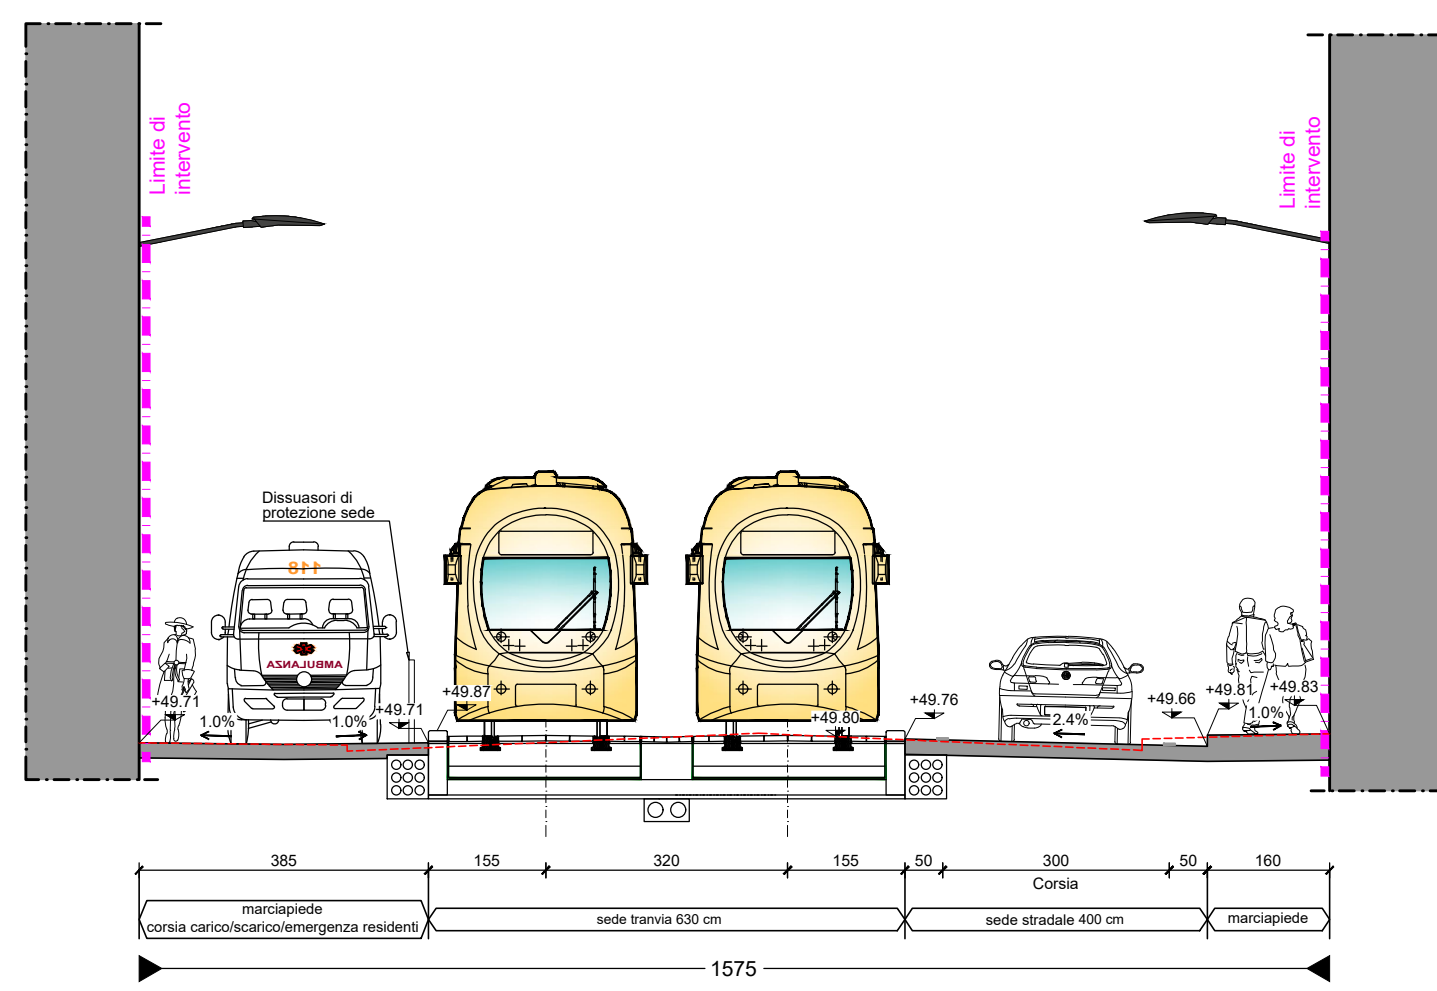



SEZIONE TIPO 13 - PROGETTO - scala 1:100
- Viale Donato Giannotti
Pavimentazione sede tranviaria in binderi di porfido

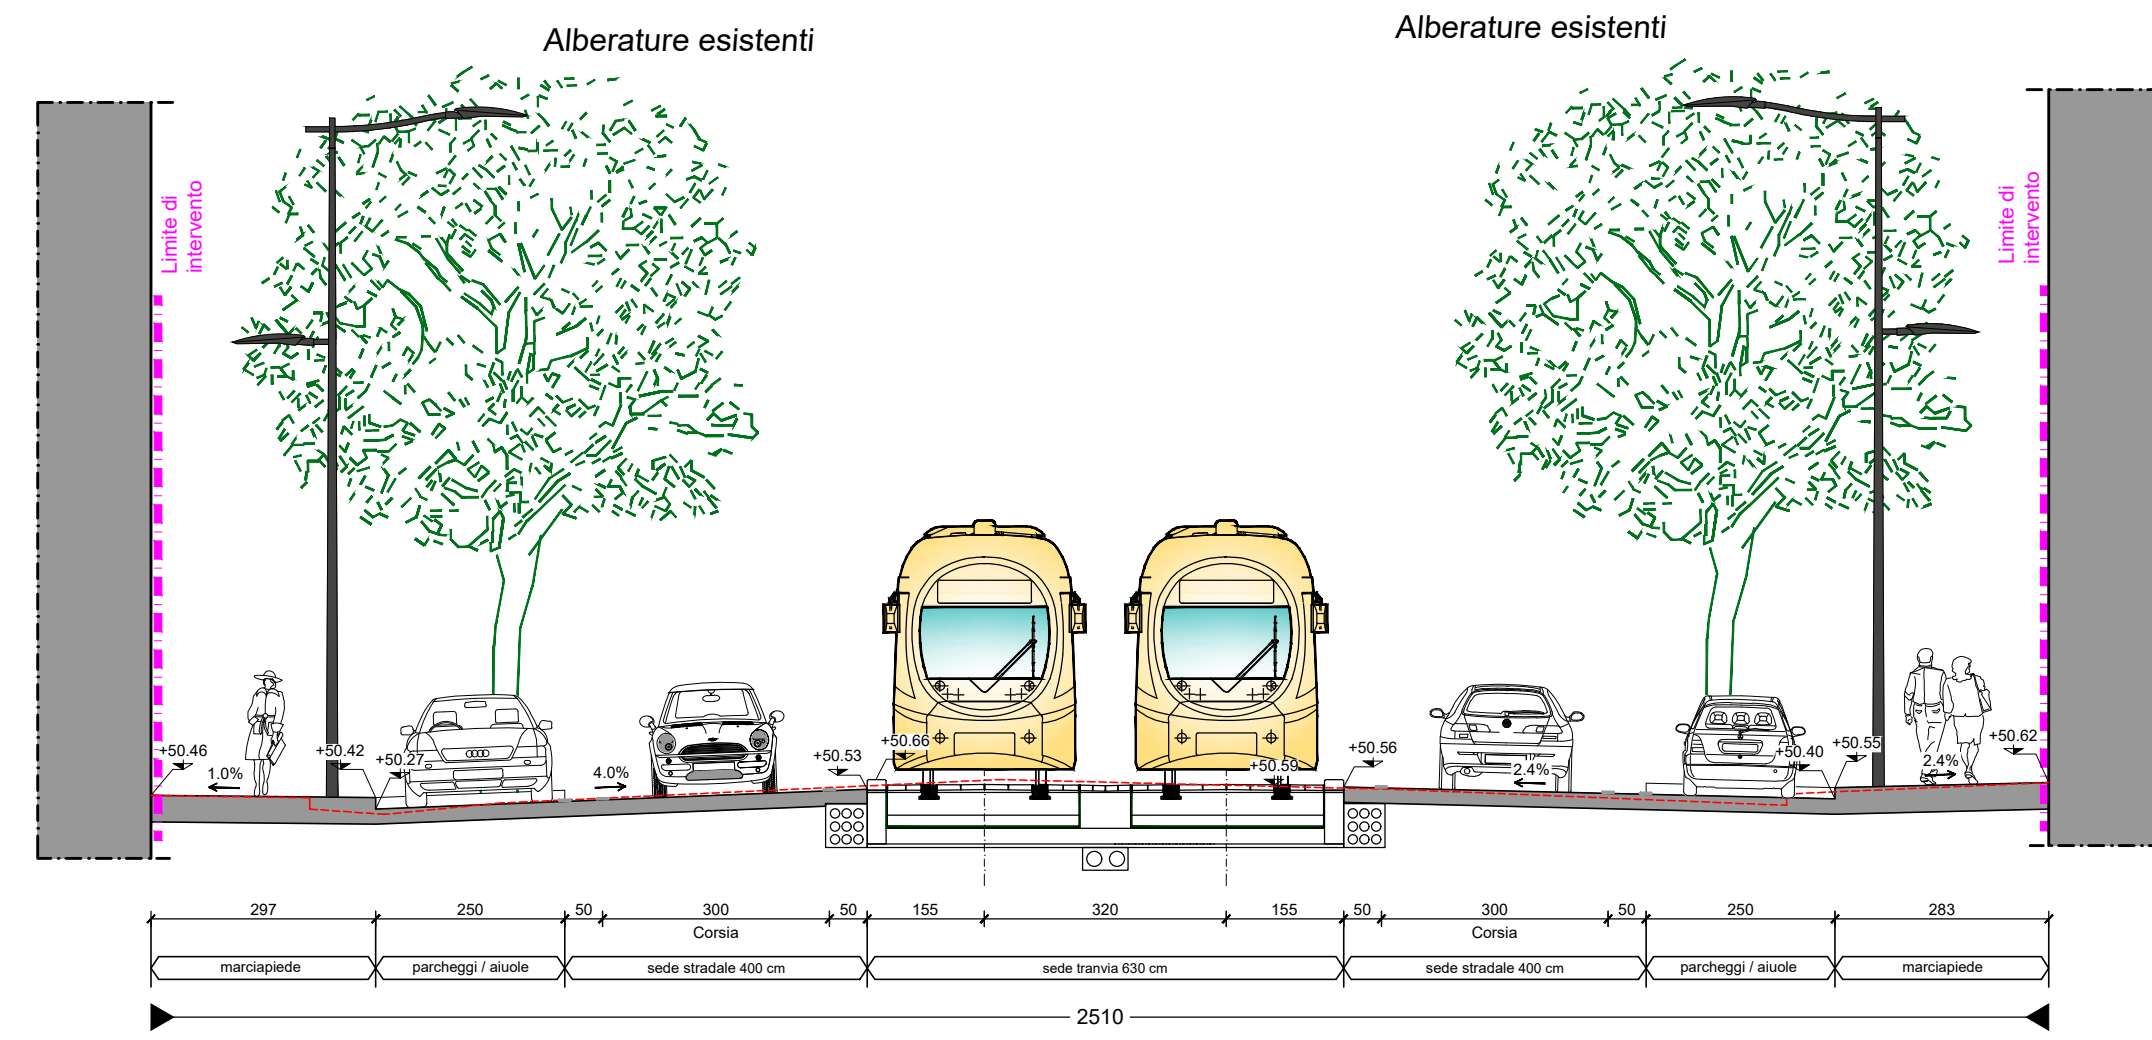

SEZIONE TIPO 14 - PROGETTO - scala 1:100
- Viale Donato Giannotti
Pavimentazione sede tranviaria in binderi di porfido

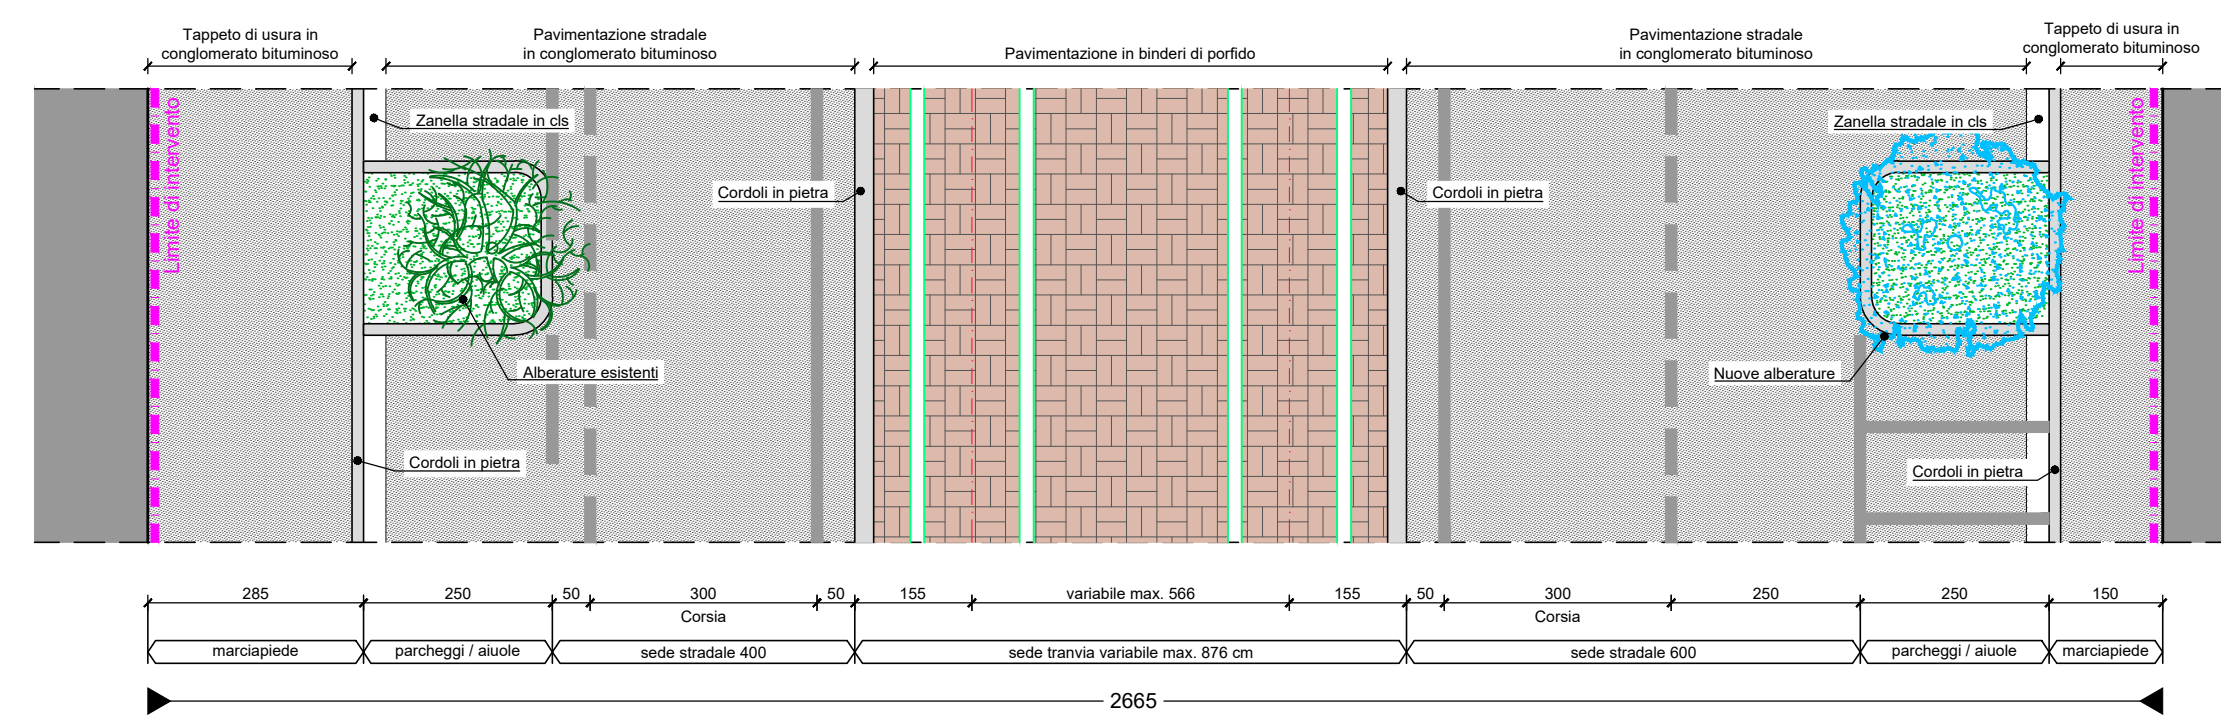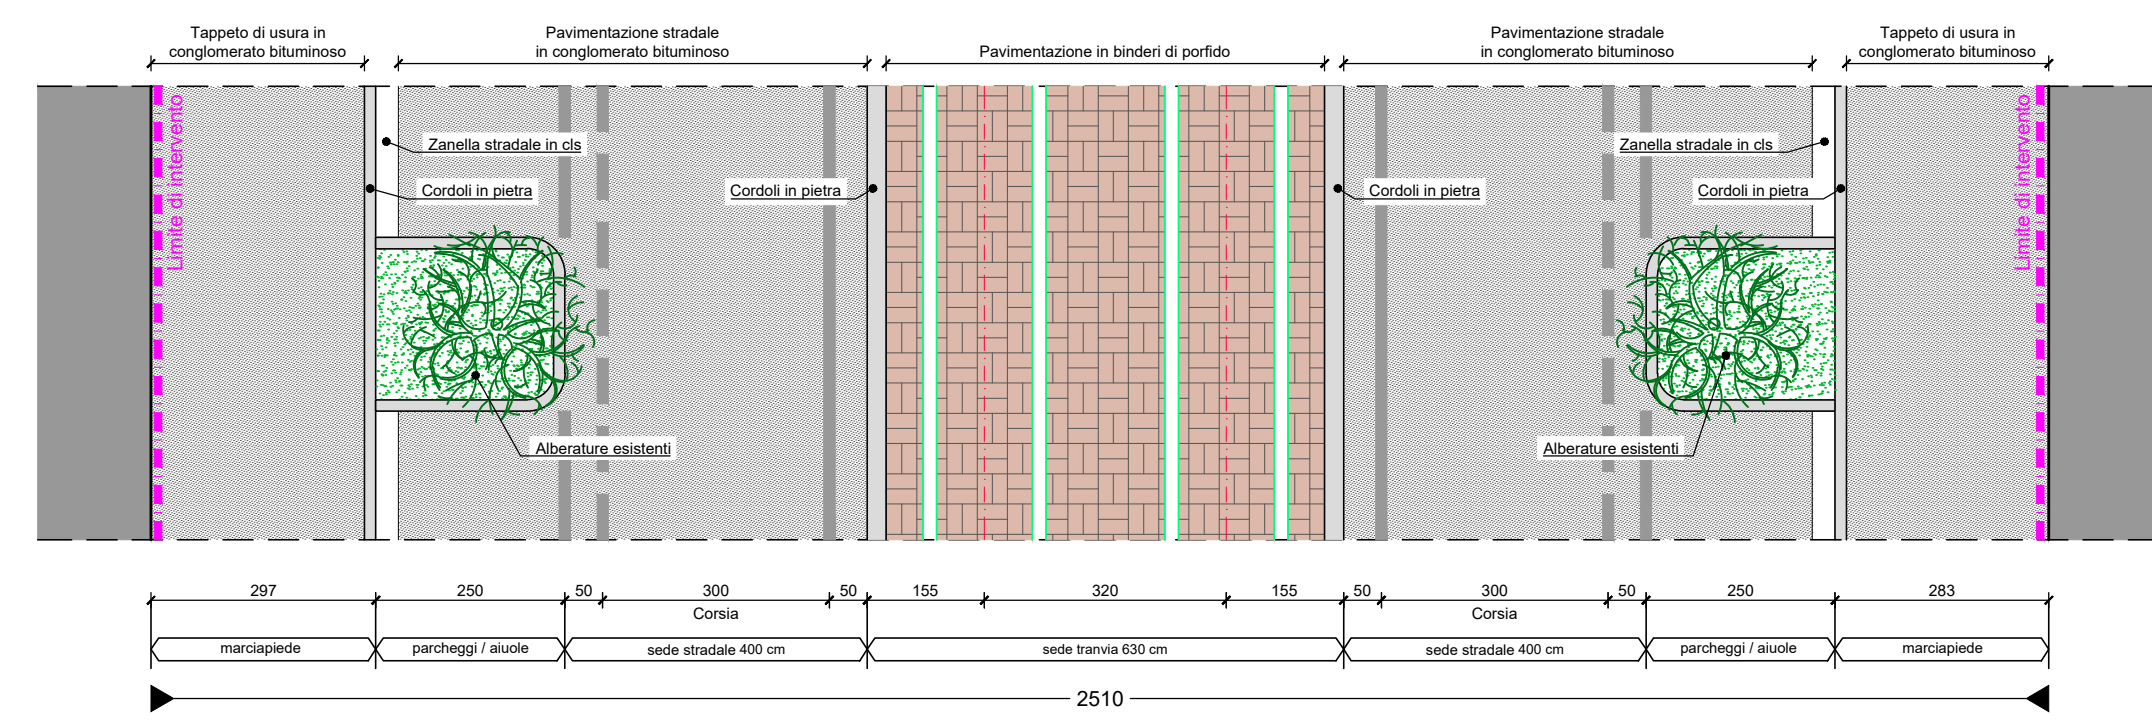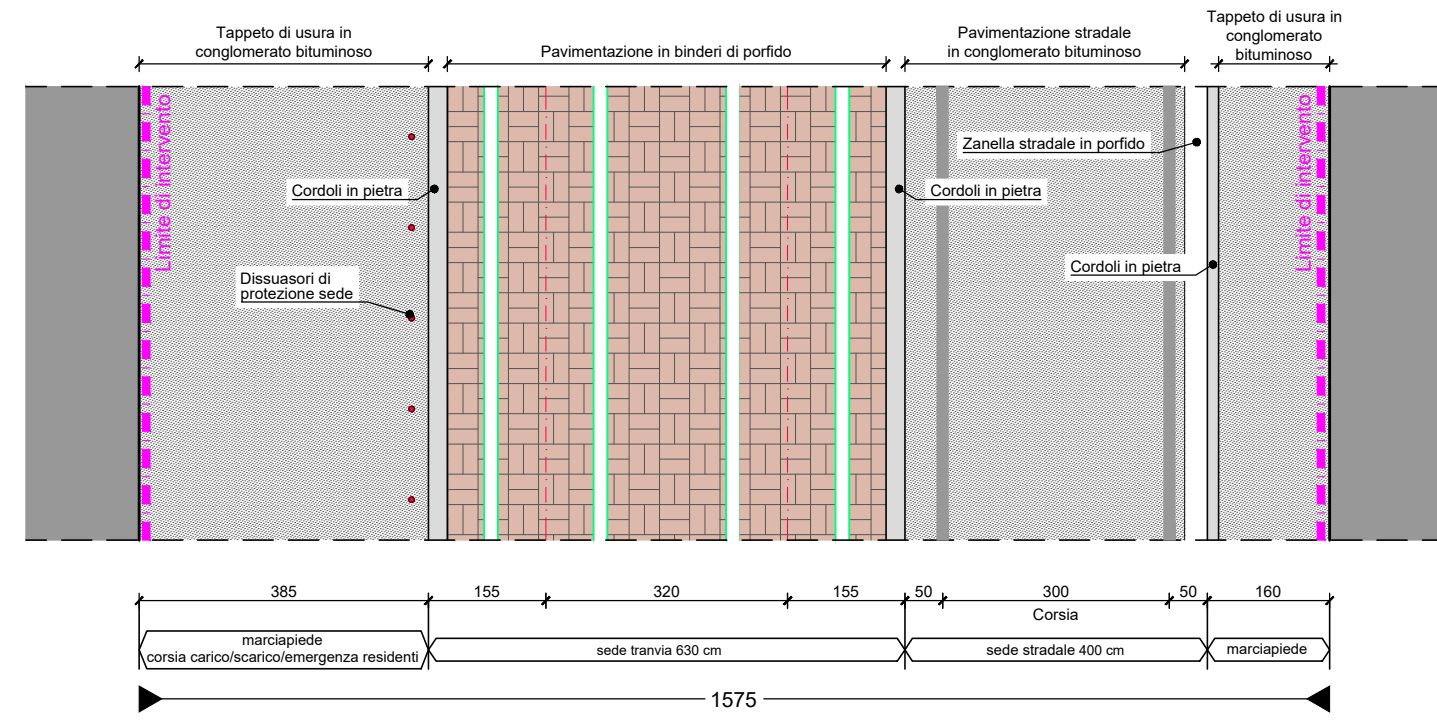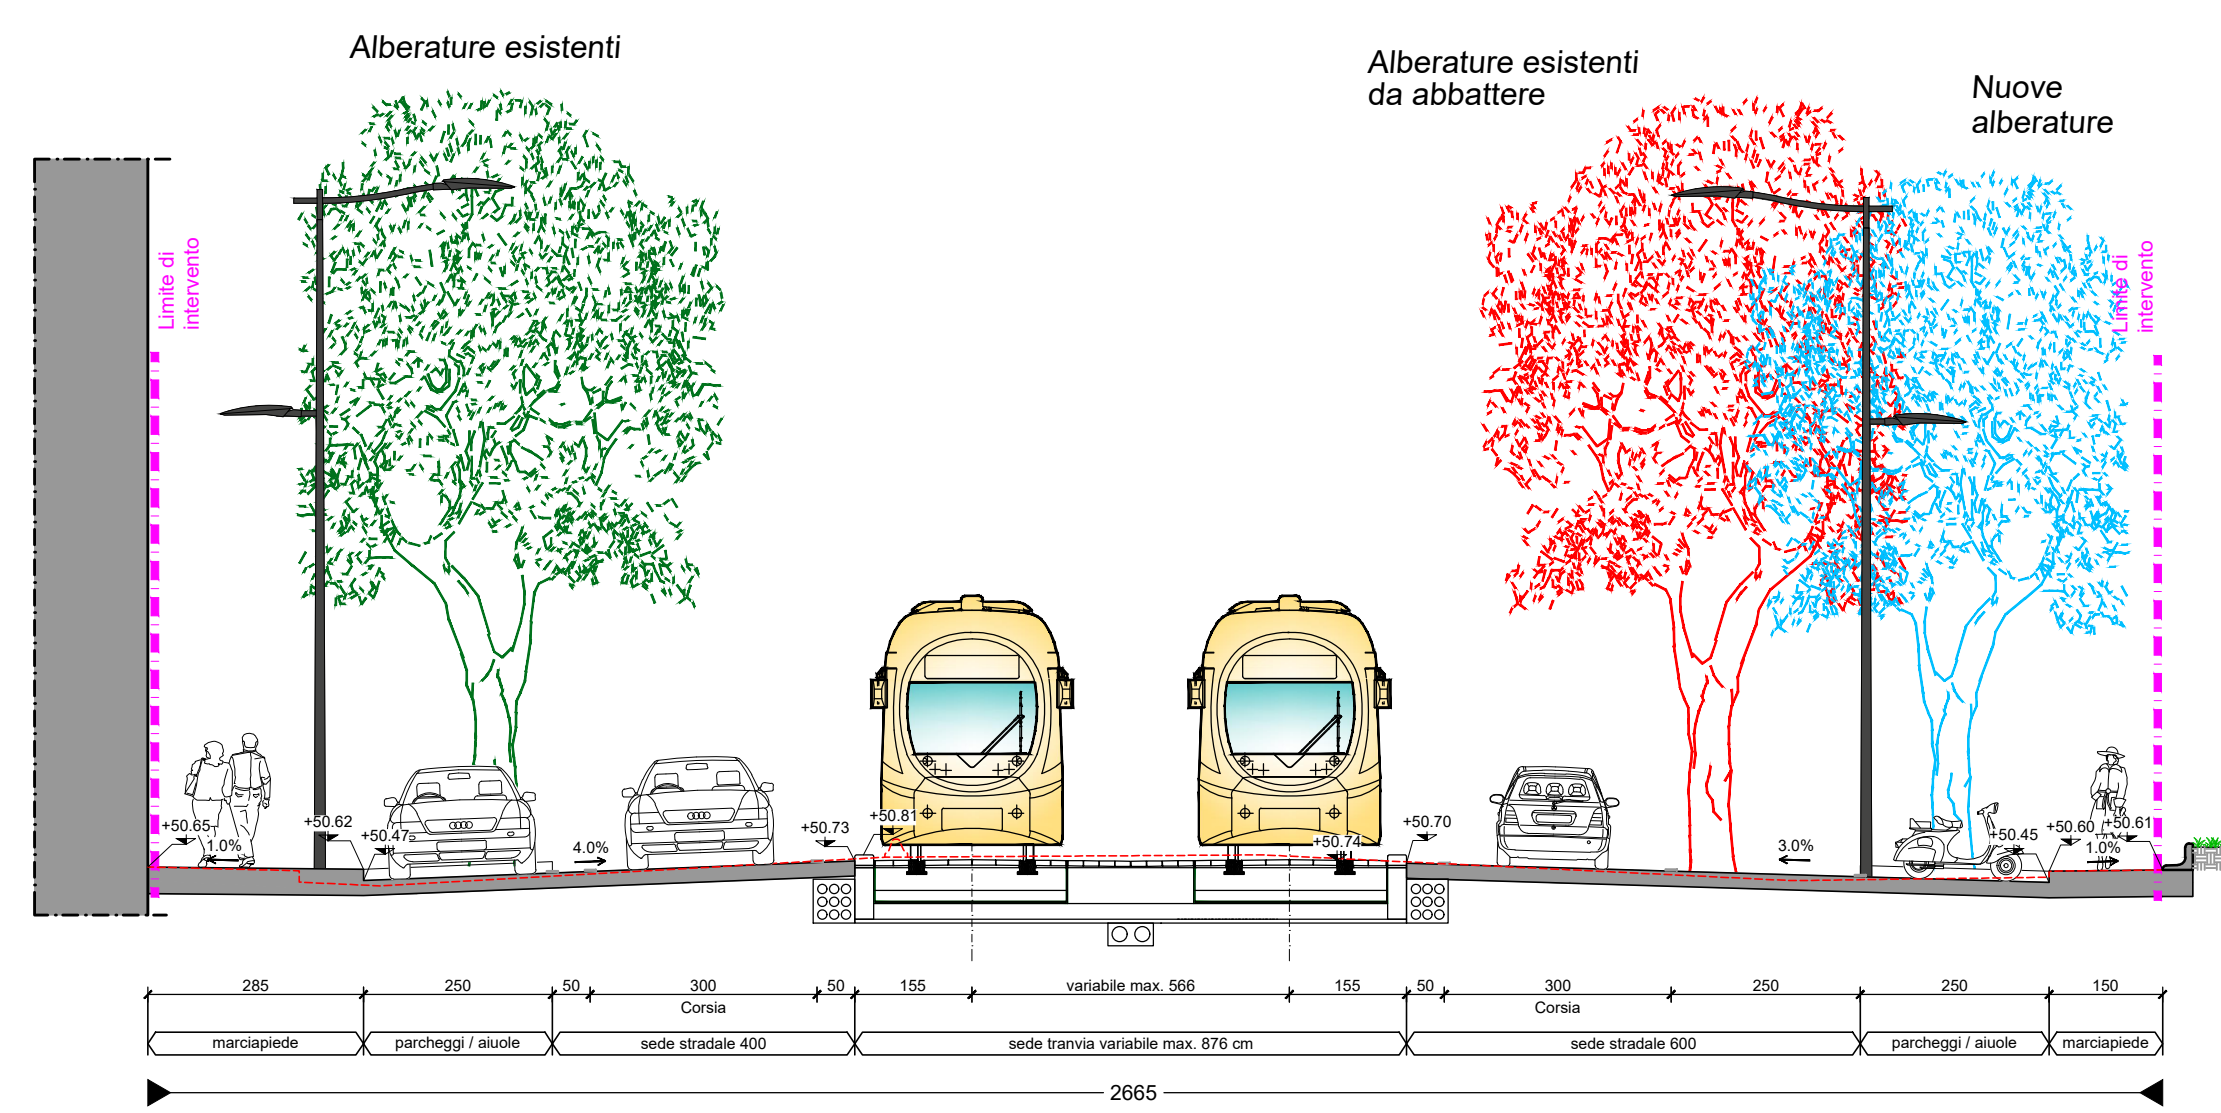

N.B. Le quote altimetriche indicate si riferiscono alla sezione tra via Gerardo Caponsacchi e piazza Cardinale Elisa della Costa

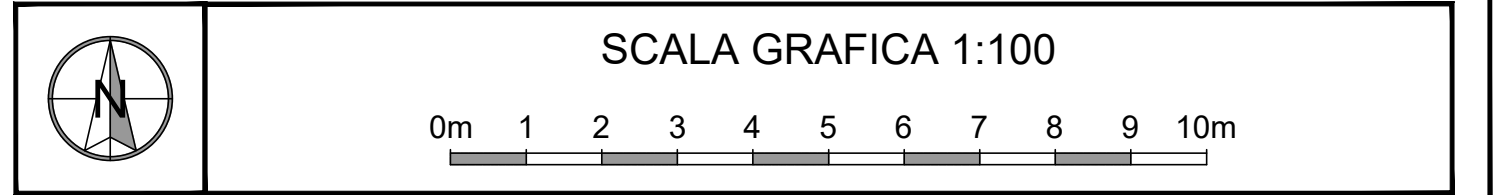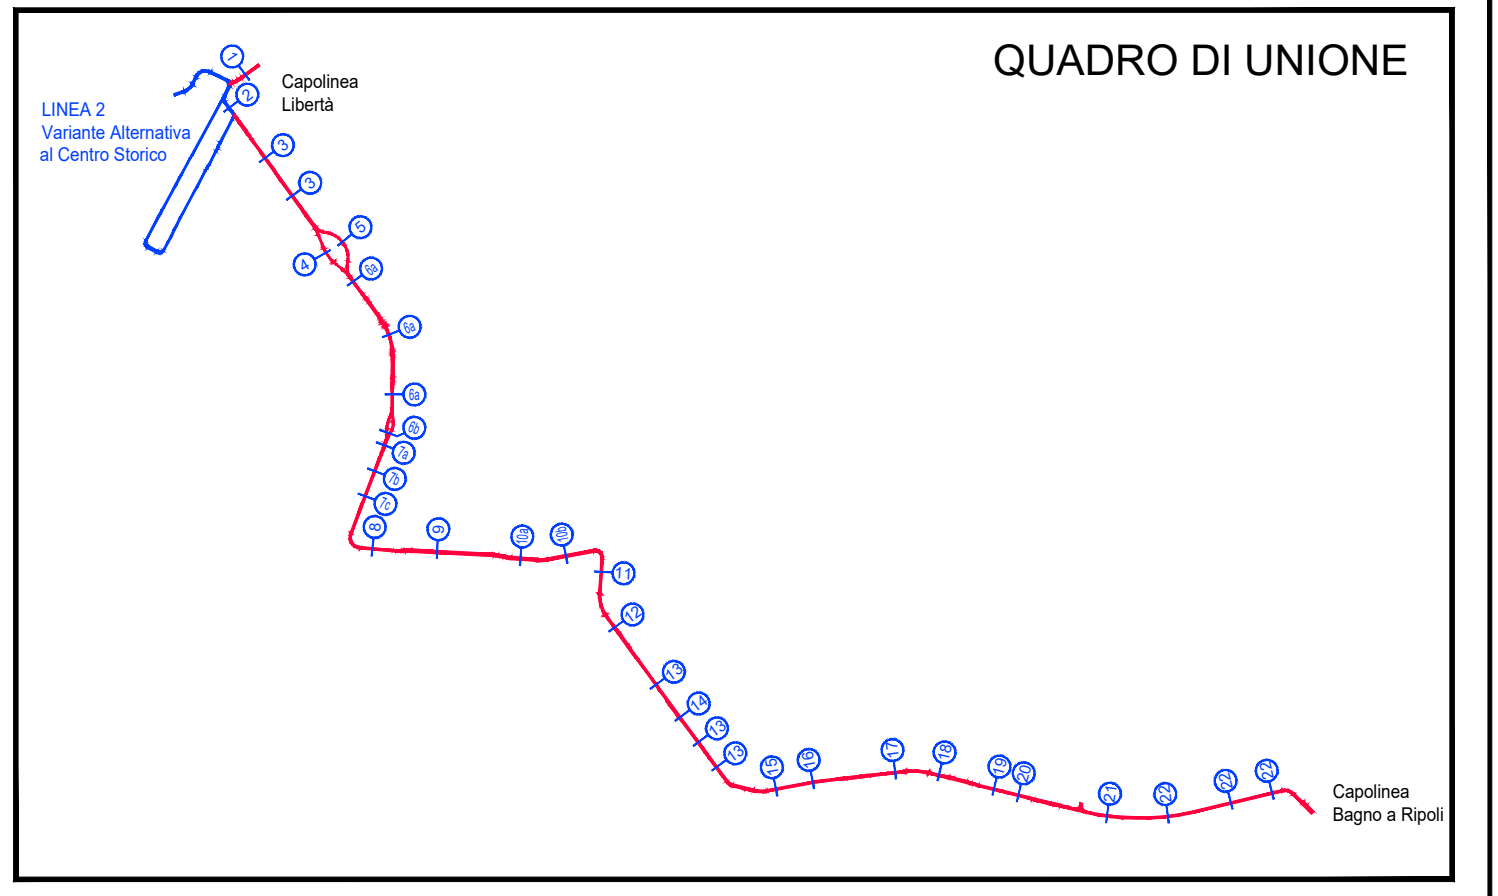

COMUNE DI FIRENZE
Direzione Nuove Infrastrutture - Ufficio Tramvia

Società TRAM DI FIRENZE S.P.A.

SISTEMA TRAMVIARIO DI FIRENZE
LINEA 3 (II lotto) - Tratta Libertà-Bagno a Ripoli

PROGETTO DEFINITIVO

INSERIMENTO URBANO
SEZIONI TRASVERSALI E PARTICOLARI COSTRUTTIVI
Sezioni trasversali tipologiche - Tavola 7 di 10

COMUNE DI FIRENZE
IL RESPONSABILE DEL PROCEDIMENTO
ING. MICHELE PRIORE

TRAM DI FIRENZE
IL PRESIDENTE
DOTT. FABRIZIO BARTALONI

Architettura (INGENIERO)
ARCHITECTONICA ENGINEERING
IL COORDINATORE DELLA PROGETTAZIONE
ING. SANTI CAMINITI

GRUPPO DI PROGETTAZIONE	Progettazione e coordinamento ARCHITECTONICA ENGINEERING s.r.l.	Studio architettonico e paesaggistico STUDIO ROSSPRODI ASSOCIATI	Studio di trasporto ALEPH s.r.l.	Studio ambientale AMBIENTE s.p.a.	Architettura COOPERATIVA ARCHITECTONICA
Aspetti strutturali e ponti SDAprogetti	STUDIO MATILDI+PARTNERS	Impianti STUDIO GARGALDI+ORTORELLA	Geologia GEOINAMICA	Idraulica HYDROGEO INGENIERIA	Idraulica HO

PROGRESSIVO	COMMESSA	FASE	COMPARTO	DOCUMENTO	REV.	SCALA	NOME FILE
	FL32	PD	INU	SZ007	0E	1:100	FL32-PD-INU-SZ007-0E.dwg

REV.	DATA	DESCRIZIONE	REDATTO	VERIFICATO	APPROVATO
0C	Marzo 2020	Emissione a seguito di osservazioni procedura assoggettabilità VIA	ALVISI	BORGHETTI	CAMINITI
0D	Dicembre 2020	Emissione a seguito di seconda seduta Conferenza dei Servizi	ALVISI	BORGHETTI	CAMINITI
0E	Novembre 2021	Emissione a seguito di Cds 3 e istruttoria RINA	ALVISI	BORGHETTI	CAMINITI