

- CANTIERE E1 - viale Lavagnini (Strozzi-Poliziano)**
- Nessuna lavorazione prevista
- CANTIERE E2 - viale Lavagnini (Poliziano-Libertà)**
- oocc cantiere, ssv
 - allestimento aree di cantiere e adeguamento viabilità pubblica provvisoria
 - oocc IP-semaforizzazioni 1°F
 - tecnologie
 - impianti semaforici

- CANTIERE E1 - viale Lavagnini (Strozzi-Poliziano)**
- oocc cantiere, ssv
 - allestimento aree di cantiere e adeguamento viabilità pubblica provvisoria
 - wind polifora ch3 Ø 60 - via Lavagnini sud 1° tratto
 - oocc IP-semaforizzazioni 1°F
 - realizzazione sistemazione urbana - sud viale Spartaco Lavagnini
- CANTIERE E2 - viale Lavagnini (Poliziano-Libertà)**
- oocc cantiere, ssv
 - allestimento aree di cantiere e adeguamento viabilità pubblica provvisoria
 - oocc IP-semaforizzazioni 1°F
 - realizzazione sistemazione urbana - sud viale Spartaco Lavagnini
 - tecnologie
 - impianti semaforici

- CANTIERE E1 - viale Lavagnini (Strozzi-Poliziano)**
- oocc cantiere, ssv
 - allestimento aree di cantiere e adeguamento viabilità pubblica provvisoria
 - n° 3 accessi laterali fognatura - viale Lavagnini 1° parte
 - wind polifora ch3 Ø 60 - via Lavagnini s 2° tratto
 - Gas camicia predisposizione acciaio DN 300 1° tratto
 - Acquedotto abbassamento soletta e realizzazione tubatura DN 300
 - oocc IP-semaforizzazioni 1°F
 - realizzazione polifore nord sede tranviaria comprensivo di ripristino in asfalto
- CANTIERE E2 - viale Lavagnini (Poliziano-Libertà)**
- oocc CANTIERE, ssv
 - allestimento aree di cantiere e adeguamento viabilità pubblica provvisoria
 - camerette fognatura viale Lavagnini
 - oocc IP-semaforizzazioni 1°F
 - realizzazione polifore nord sede tranviaria comprensivo di ripristino in asfalto
 - realizzazione sede tranviaria doppio binario, fermata Poliziano banc. c.le









- CANTIERE E1 - viale Lavagnini (Strozzi-Poliziano)**
- oocc cantiere, ssv
 - allestimento aree di cantiere e adeguamento viabilità pubblica prov. compl. camerette fognatura viale Lavagnini 2° pt., micropali di prot. acq., camerette fognatura, wind polifora ch3 Ø 60 - via Lavagnini s 4° tratto e coll. compl. acq. tubazione DN300, gas camicia predisposizione acciaio DN 300 2° tratto
 - oocc IP-semaforizzazioni 1°F
 - realizzazione sede tranviaria, banchina centrale Lavagnini, polifore nord e sistemazioni urbane incrocio via Santa Caterina D'alexandria
 - tecnologie incroci e segnaletica
- CANTIERE E2 - viale Lavagnini (Poliziano-Libertà)**
- oocc cantiere, ssv
 - allestimento aree di cantiere e adeguamento viabilità pubblica provvisoria
 - camerette fognatura viale Lavagnini
 - oocc IP-semaforizzazioni 1°F
 - realizzazione polifore nord sede tranviaria comprensivo di ripristino in asfalto
 - realizzazione sede tranviaria doppio binario, fermata Poliziano banc. c.le

- CANTIERE E1 - viale Lavagnini (Strozzi-Poliziano)**
- oocc cantiere, ssv
 - allestimento aree di cantiere e adeguamento viabilità pubblica provvisoria
 - oocc IP-semaforizzazioni 1°F
 - realizzazione sede tranviaria - Strozzi Lavagnini bivio tratto 1, doppio binario, fermata Lavagnini banchina centrale
 - armamento
 - armamento tranviario binario doppio tipo ERS, posa e completamento armamento tranviario prefabbricato - Strozzi Lavagnini bivio 1° tratto
 - tecnologie
 - installazione casse di manovra e loop Lavagnini tratto 1
- CANTIERE E2 - viale Lavagnini (Poliziano-Libertà)**
- oocc IP-semaforizzazioni 2°F
 - oocc cantiere, ssv
 - oocc IP-semaforizzazioni 1°F
 - realizzazione sede tranviaria doppio binario, fermata Poliziano banc. c.le
 - realizzazione sistemazioni urbanistiche viale Lavagnini Nord

- CANTIERE E1 - viale Lavagnini (Strozzi-Poliziano)**
- oocc cantiere, ssv
 - oocc IP-semaforizzazioni 1°F
 - armamento
 - tecnologie
 - oocc IP-semaforizzazioni 2°F
 - sistemazioni urbanistiche viale Lavagnini Nord
- CANTIERE E2 - viale Lavagnini (Poliziano-Libertà)**
- oocc cantiere, ssv
 - allestimento aree di cantiere
 - oocc IP-semaforizzazioni 1°F
 - completamento realizzazione sede tranviaria doppio binario (incrocio Poliziano)
 - armamento
 - tecnologie
 - oocc IP-semaforizzazioni 2°F

- CANTIERE E1 - viale Lavagnini (Strozzi-Poliziano)**
- oocc cantiere, ssv
 - allestimento aree di cantiere e adeguamento viabilità pubblica provvisoria
 - tecnologie
 - impianto segnalamento, incroci e segnaletica, sistemi informativi, luce e foras motrice, media, linea di contatto
 - oocc IP-semaforizzazioni 2°F
 - completamento realizzazione finitura porfido sede tranviaria doppio binario
 - realizzazione finiture di fermata Poliziano
- CANTIERE E2 - viale Lavagnini (Poliziano-Libertà)**
- oocc cantiere, ssv
 - allestimento aree di cantiere e adeguamento viabilità pubblica provvisoria
 - tecnologie
 - oocc IP-semaforizzazioni 2°F

- CANTIERE E1 - viale Lavagnini (Strozzi-Poliziano)**
- oocc cantiere, ssv
 - allestimento aree di cantiere e adeguamento viabilità pubblica provvisoria
 - oocc IP-semaforizzazioni 2°F
 - realizzazione nuova asfaltatura notturna viale Lavagnini
- CANTIERE E2 - viale Lavagnini (Poliziano-Libertà)**
- oocc CANTIERE, ssv
 - allestimento aree di cantiere e adeguamento viabilità pubblica provvisoria
 - oocc IP-semaforizzazioni 2°F
 - realizzazione nuova asfaltatura notturna viale Lavagnini

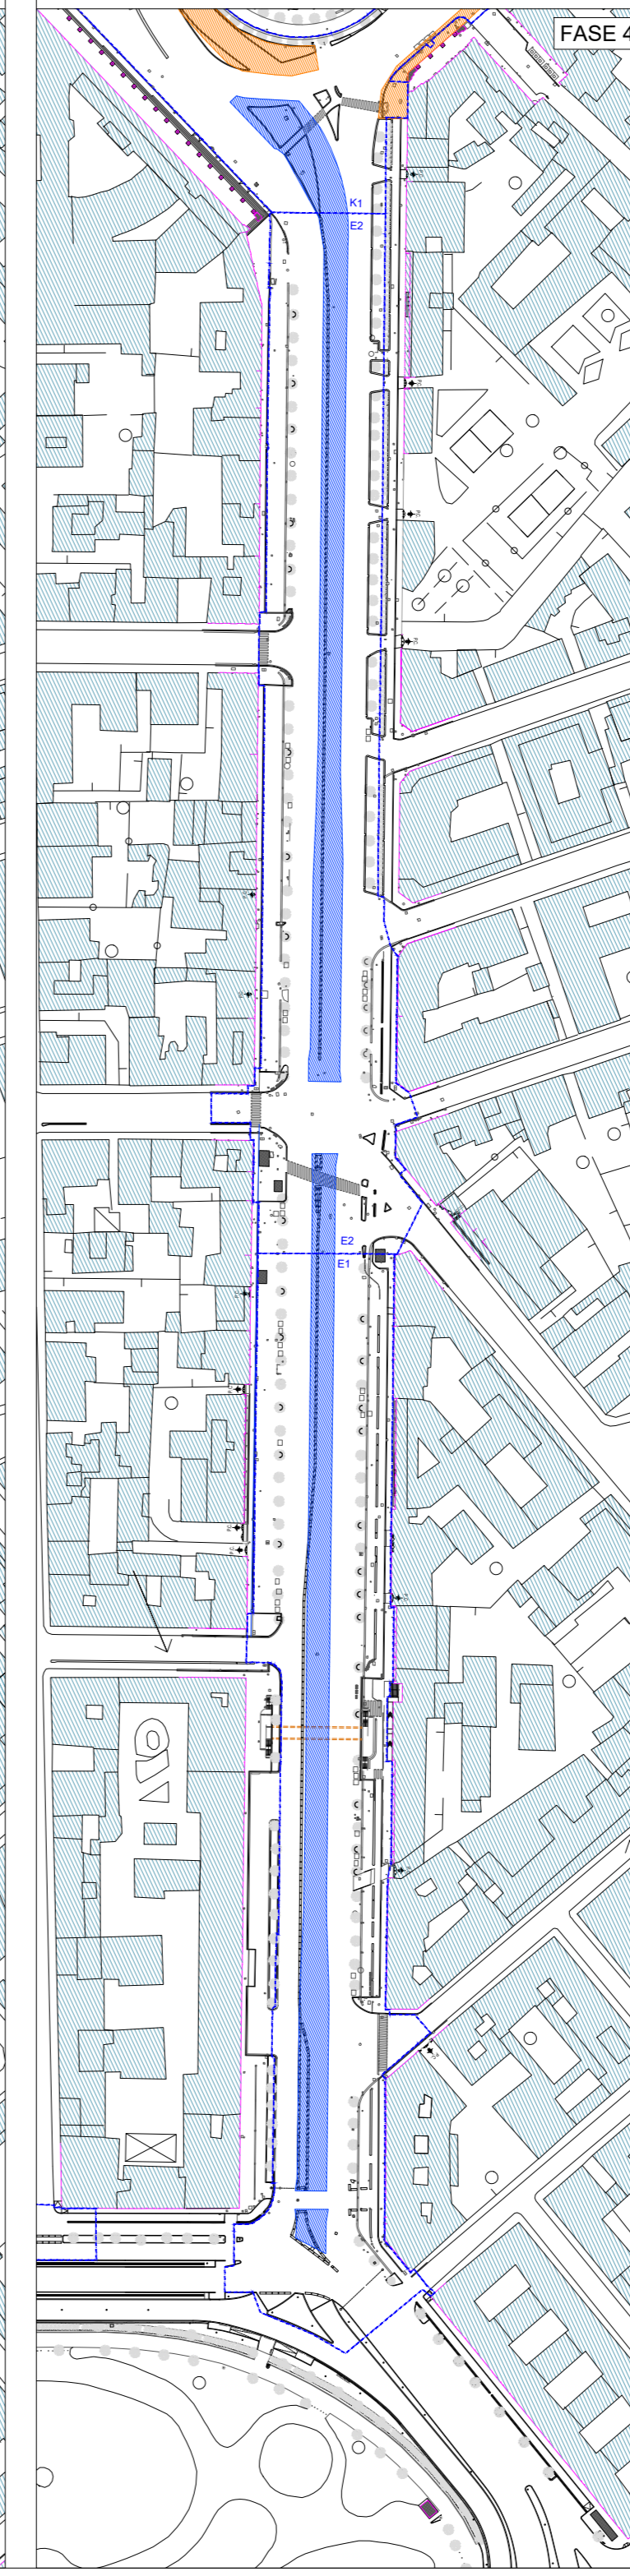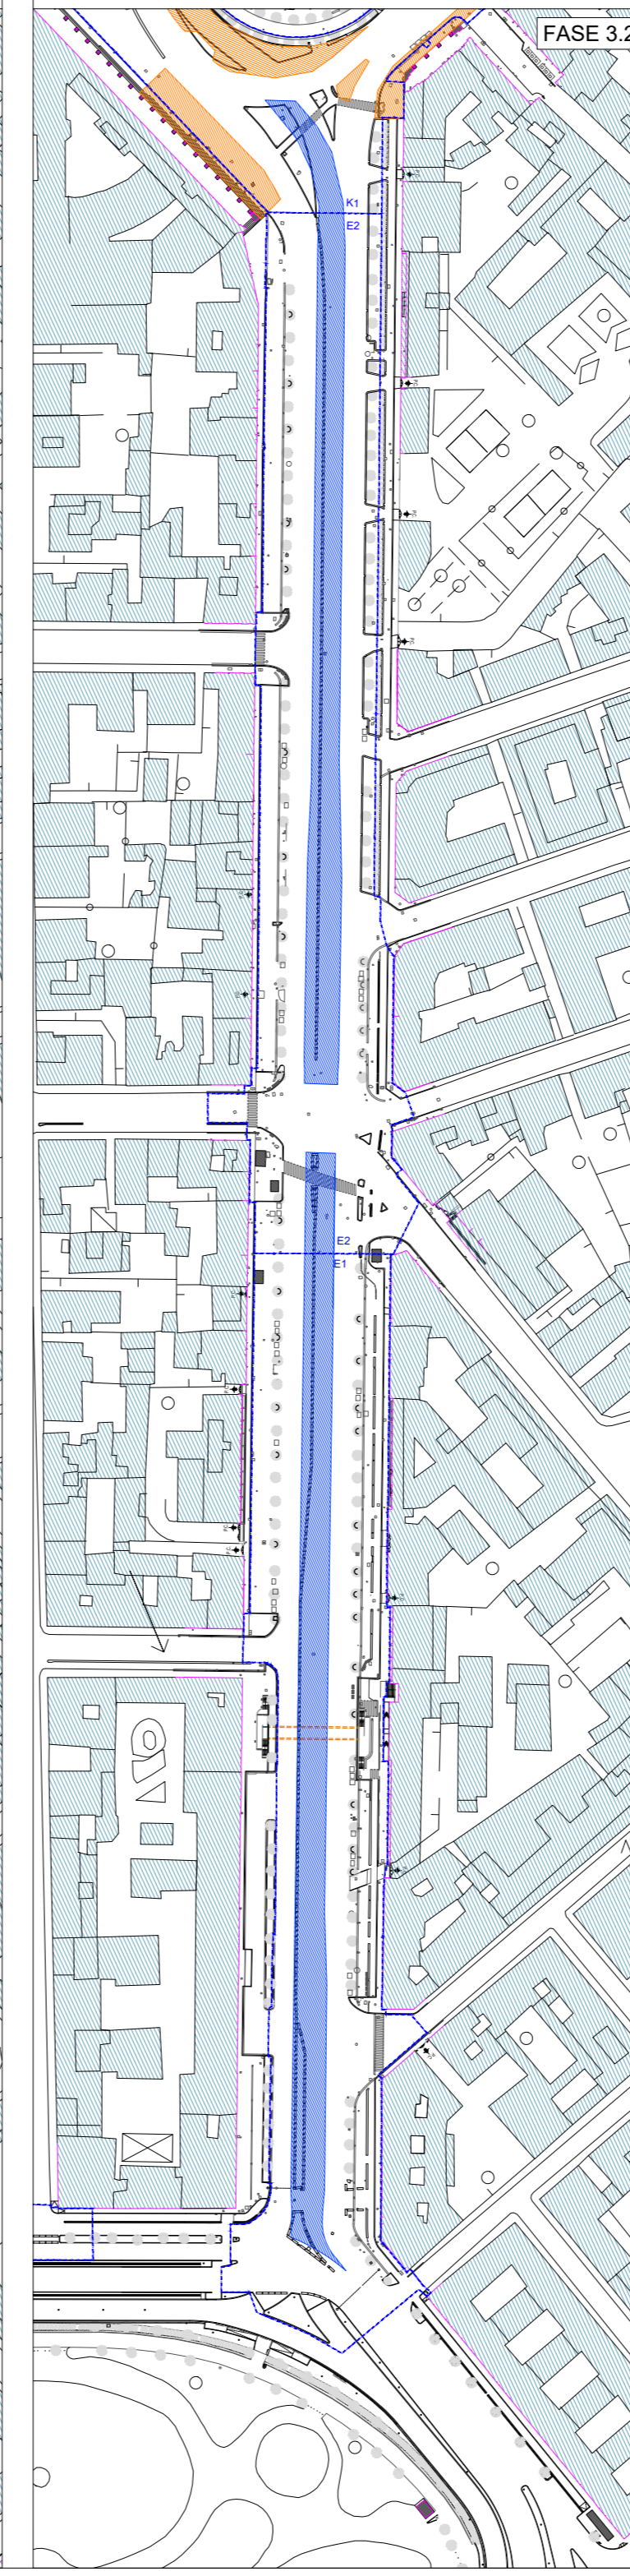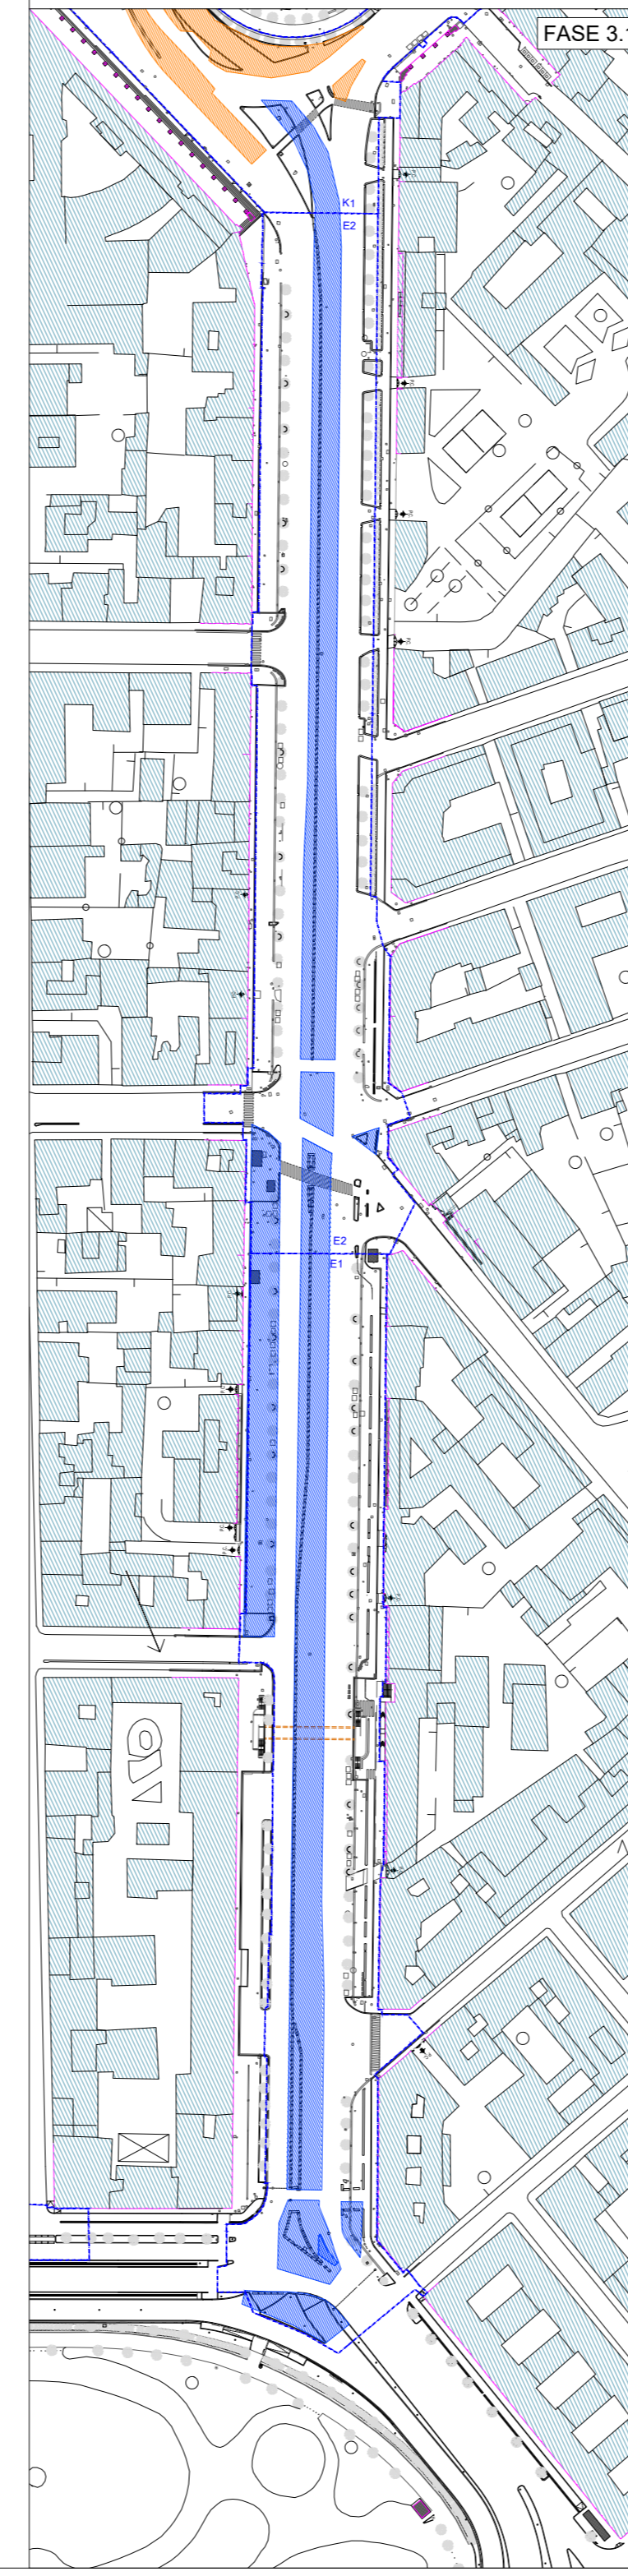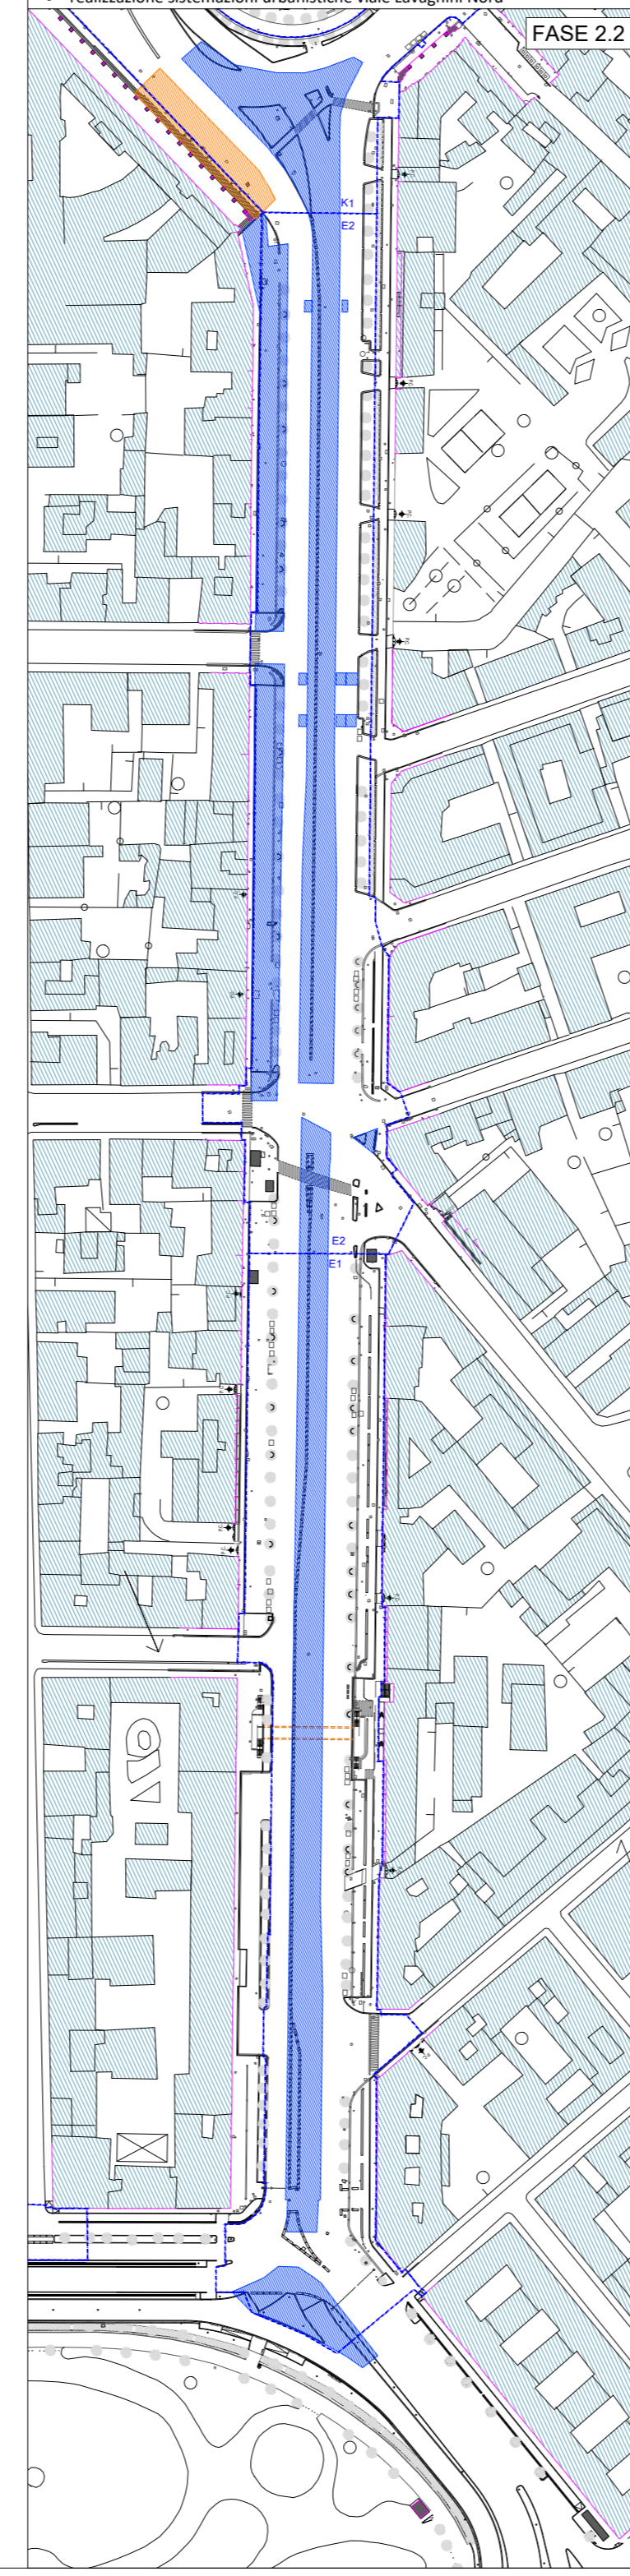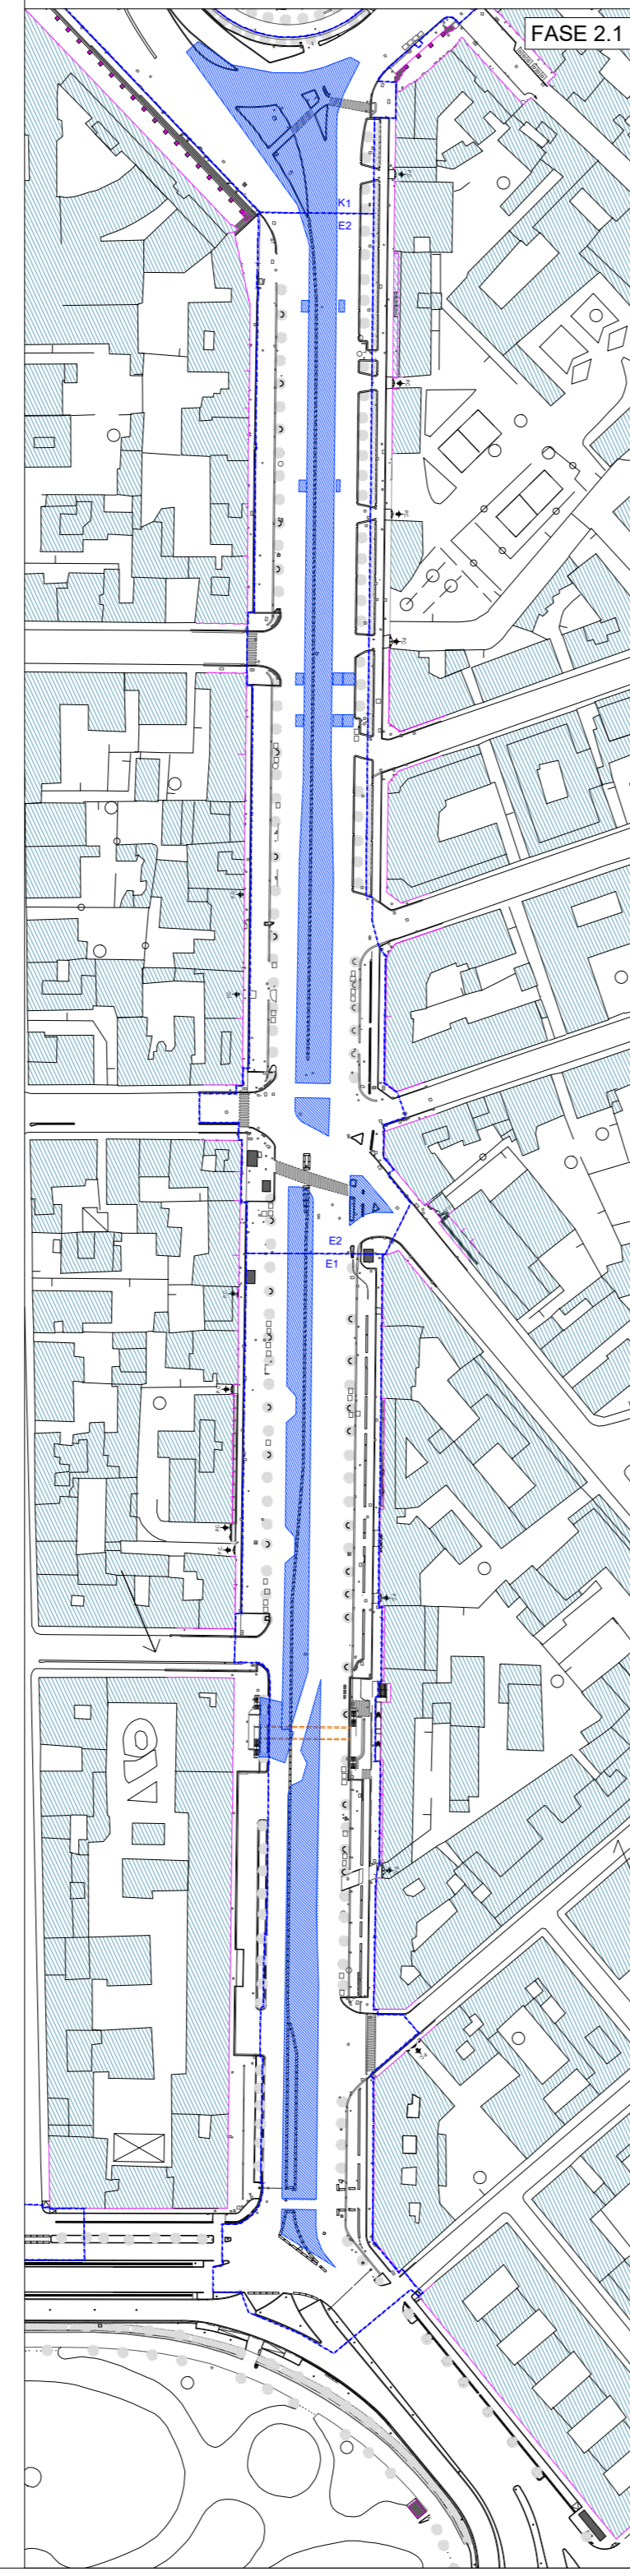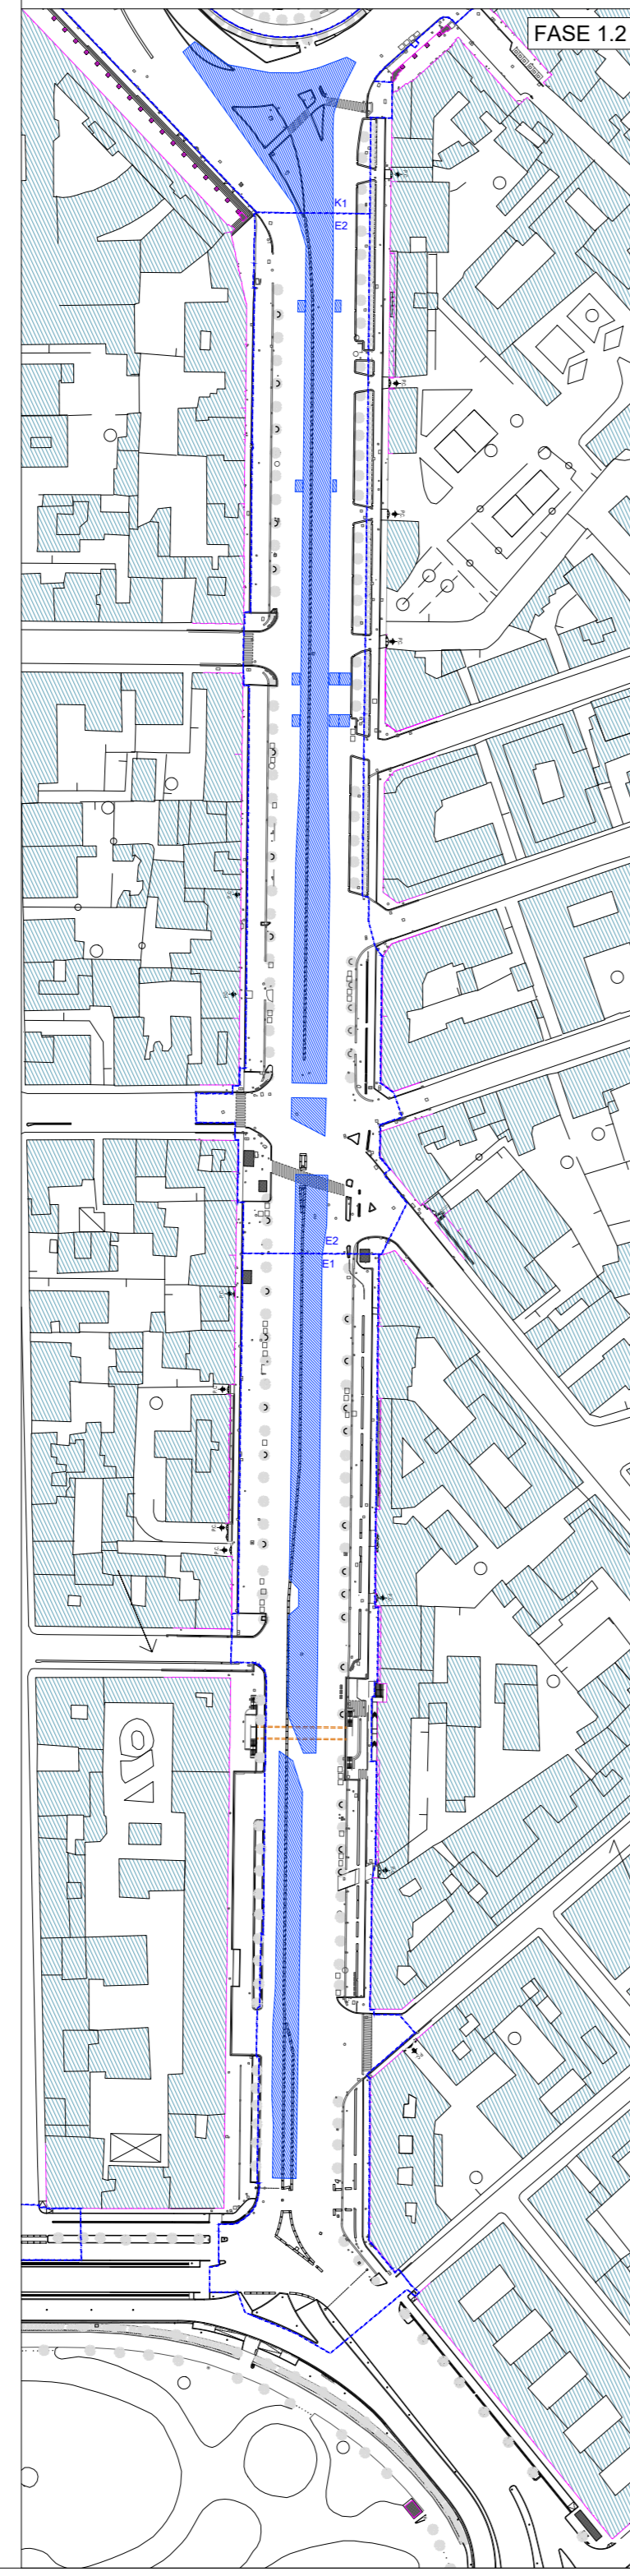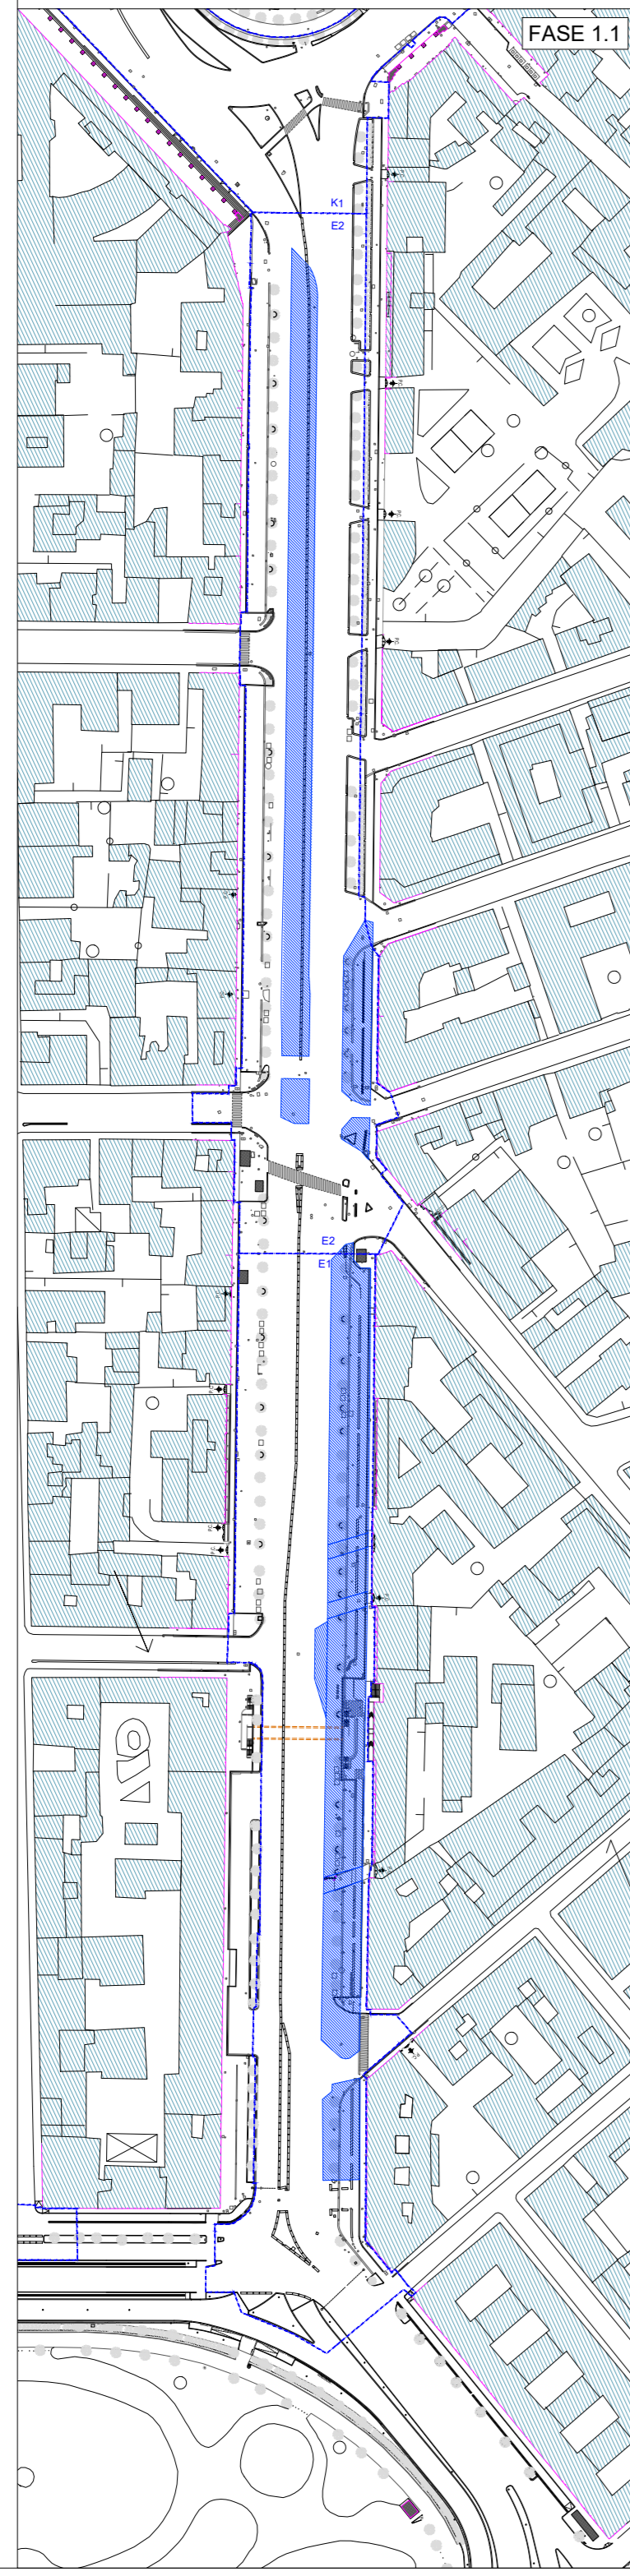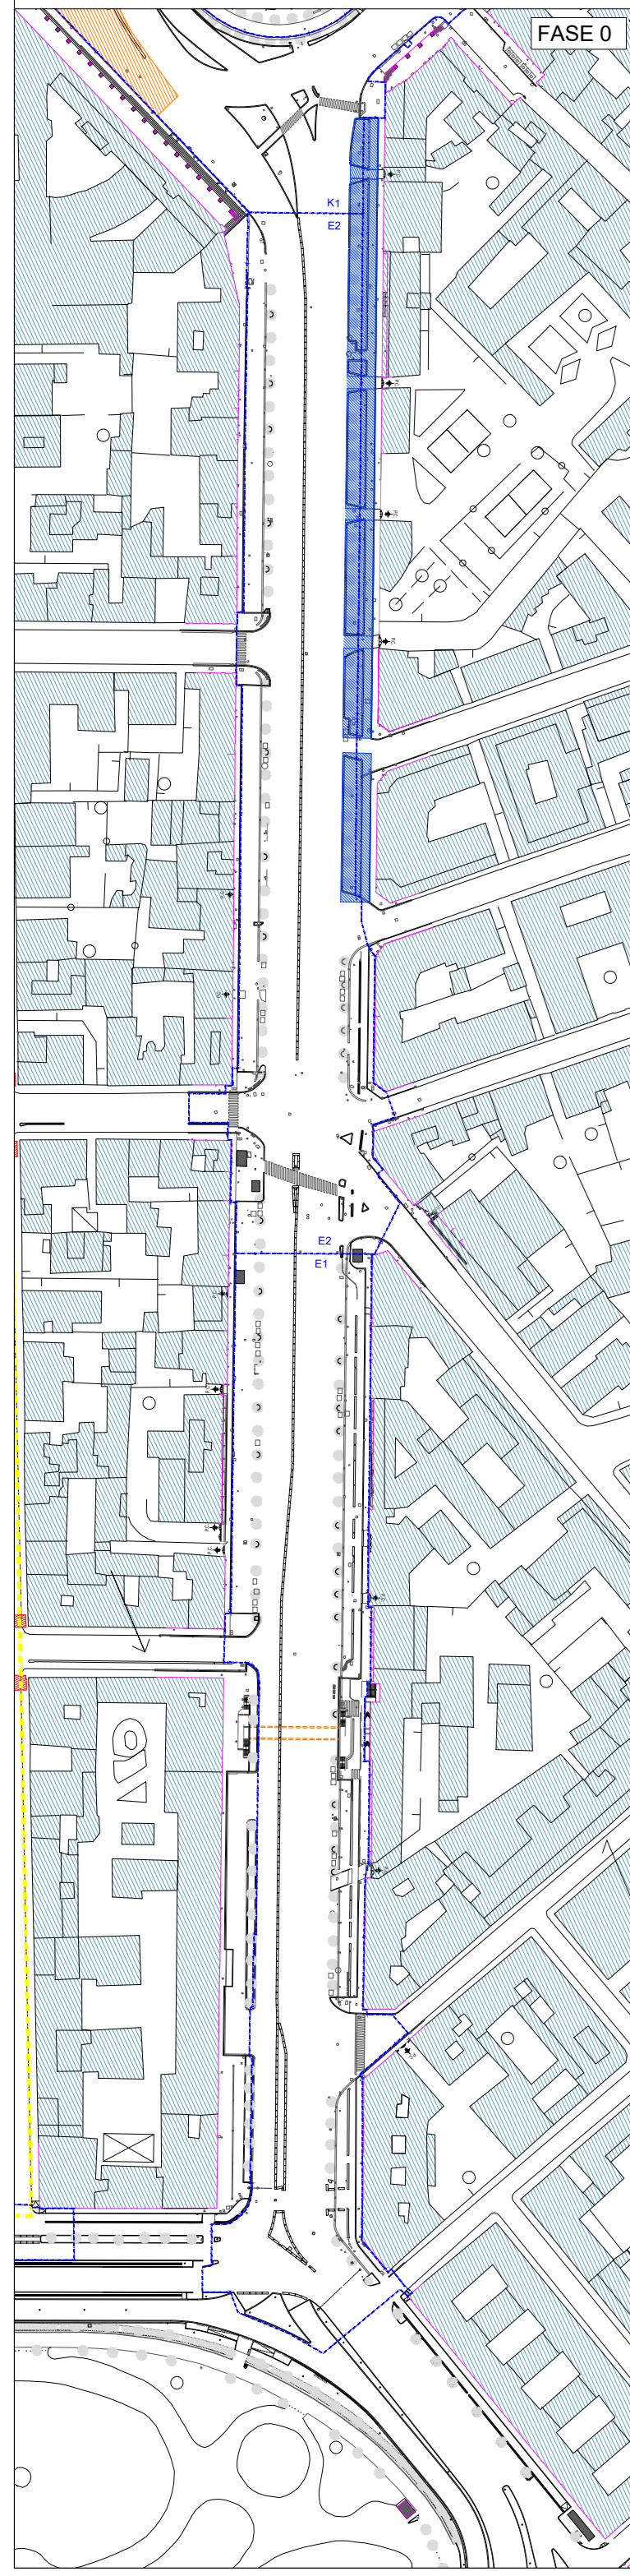

LEGENDA	
	MACROCANTIERE E (Viale S. Lavagnini)
	MACROCANTIERE F (Cavour-Lamamora-S.Marco)
	MACROCANTIERE K (Piazza della Libertà)

CONCEDENTE:		COMUNE DI FIRENZE						
CONCESSIONARIA:		TRAM DI FIRENZE S.p.A.						
		RAGGRUPPAMENTO TEMPORANEO DI IMPRESE PER LA REALIZZAZIONE DEL SISTEMA TRANVIARIO FIORENTINO LOTTO 2 VACS E LINEE 3.2						
NUMERO PROGRESSIVO GENERALE		10244						
PROGETTO	IMPIANTO	PROGRESSIVO	FORMATO FASE TIPO A.G.					
L2V	7OX	100014	A X P E 12 L2V					
PROGETTO ESECUTIVO - LOTTO 2 VACS								
CANTIERIZZAZIONE Planimetrie macrocantieri Macrocantiere E - Planimetrie delle fasi di lavorazione con elenco lavorazioni								
PROF. INCARICATO	MANDATARIA RTI COSTRUT.	TRAM DI FIRENZE	DL / R.U.P.					
NOME/I SOCIETÀ RAGGRUPPATE/E								
CMB								
REV	DATA	DESCRIZIONE	SR o Prof. Incaricato		R.T.I.			
			Redatto	Verificato	Approvato	Verificato	Approvato	Visito
0A	marzo 2022	Prima emissione	BORGHETTI	MORELLINI	ARTURI	N.A.	N.A.	DRAGO
0B	luglio 2022	Revisione a seguito Rapporto di Verifica RINA RC01.100	BORGHETTI	MORELLINI	ARTURI	N.A.	N.A.	DI PALMA