


- NOTA BENE:**
- PER UBICAZIONE E TIPOLOGIA DELLE PAVIMENTAZIONI (SEDE STRADALE E SEDE TRANVIARIA) SI RIMANDA AGLI ELABORATI DI "LIMITI DI INTERVENTO - RIVESTIMENTI DELLA SEDE - TIPOLOGIA DELLE PROTEZIONI" DA L2V7GX1004PE A L2V7GX10057PE.
 - PER I DETTAGLI DEI VARI TIPI DI PAVIMENTAZIONE TRANVIARIA E PROTEZIONI DELLA SEDE SI RIMANDA ALL'ELABORATO DEI "PARTICOLARI COSTRUTTIVI: PROTEZIONI DELLA SEDE, ACCESSI MARCIAPIEDI E SEGNALETICA" L2V7GX10041PE.
 - PER PARTICOLARI COSTRUTTIVI (CORDONATI, AIUOLA, RAMPE, ECC.) SI RIMANDA ALL'ELABORATO L2V7GX10042PE.
 - L'INCIDENZA DI ARMATURA PER LE SOLETTE DI FONDAZIONE DELLA SEDE TRANVIARIA E' PARI A 55 Kg/mc
 - PER LE ARMATURE DELLE SOLETTE DI ARMAMENTO (PRIMA FASE E SECONDA FASE) SI RIMANDA AGLI ELABORATI SPECIFICI DA L2V8WX20350PE A L2V8WX20354PE.

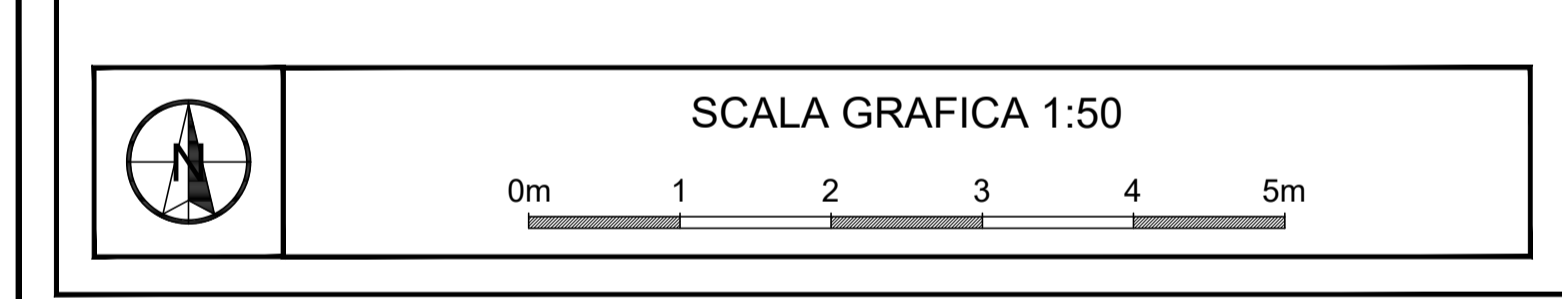

| | | | | |
|--|--|---|------------------------|----------------------|
| CONCEDENTE: | | COMUNE DI FIRENZE | | |
| CONCESSIONARIA: | | TRAM DI FIRENZE S.p.A. | | |
| | | | | |
| | | NUMERO PROGRESSIVO GENERALE 10079 | | |
| PROGETTO | IMPIANTO | PROGRESSIVO | FORMATO | |
| L2V | 7GX | 10026 | A X | |
| FASE | TIPO | A.G. | | |
| PE | 14 | L2V | | |
| PROGETTO ESECUTIVO - LOTTO 2 VACS | | | | |
| SEZIONI TRASVERSALI | | | | |
| Sezioni trasversali tipologiche sistemazione urbanistica - Tavola 1 di 7 | | | | |
| PROF. INCARICATO | MANDATARI ART. COSTRUT. | TRAM DI FIRENZE | DLI / I.U.P. | |
| | Ing. Paolo Sbragetti Ing. Paolo Vergellotti | | | |
| NOME / SOCIETÀ RAGGRUPPATAE | | | | |
| CMB | | | | |
| REV | DATA | DESCRIZIONE | SIR o Prof. Incaricato | R.T.I. |
| DA | 04 marzo 2022 | Prima emissione | BORGHETTI MORELLINI | ARTURI N.A. DRAGO |
| DB | 08 luglio 2022 | Revisione a seguito Rapporto di Verifica RMA RC01 100 | BORGHETTI MORELLINI | ARTURI N.A. DI PALMA |