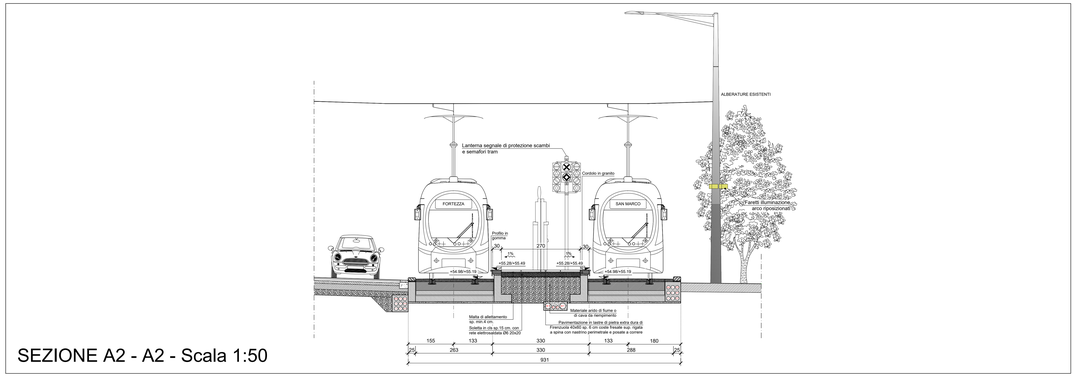

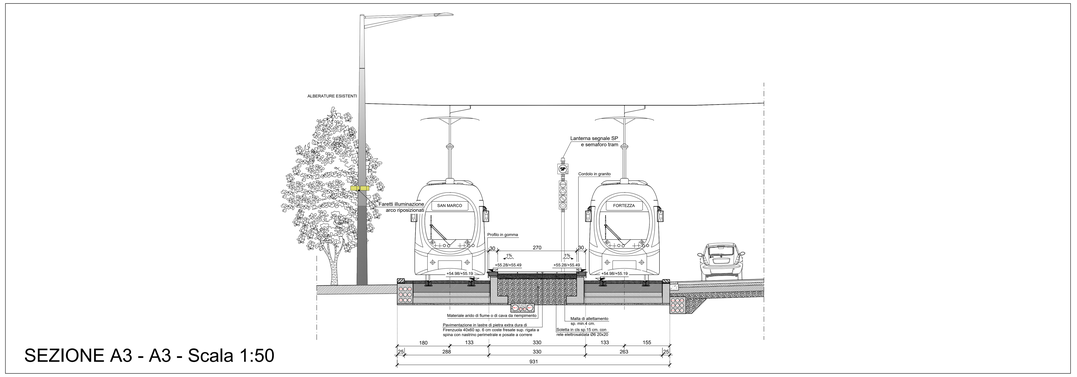

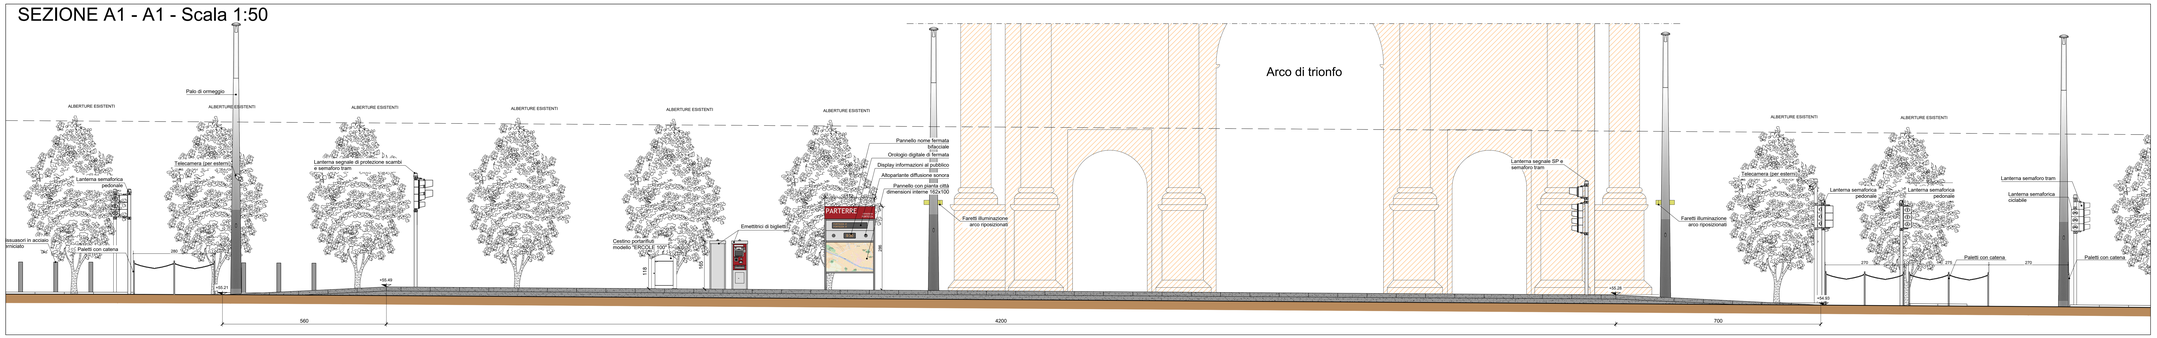

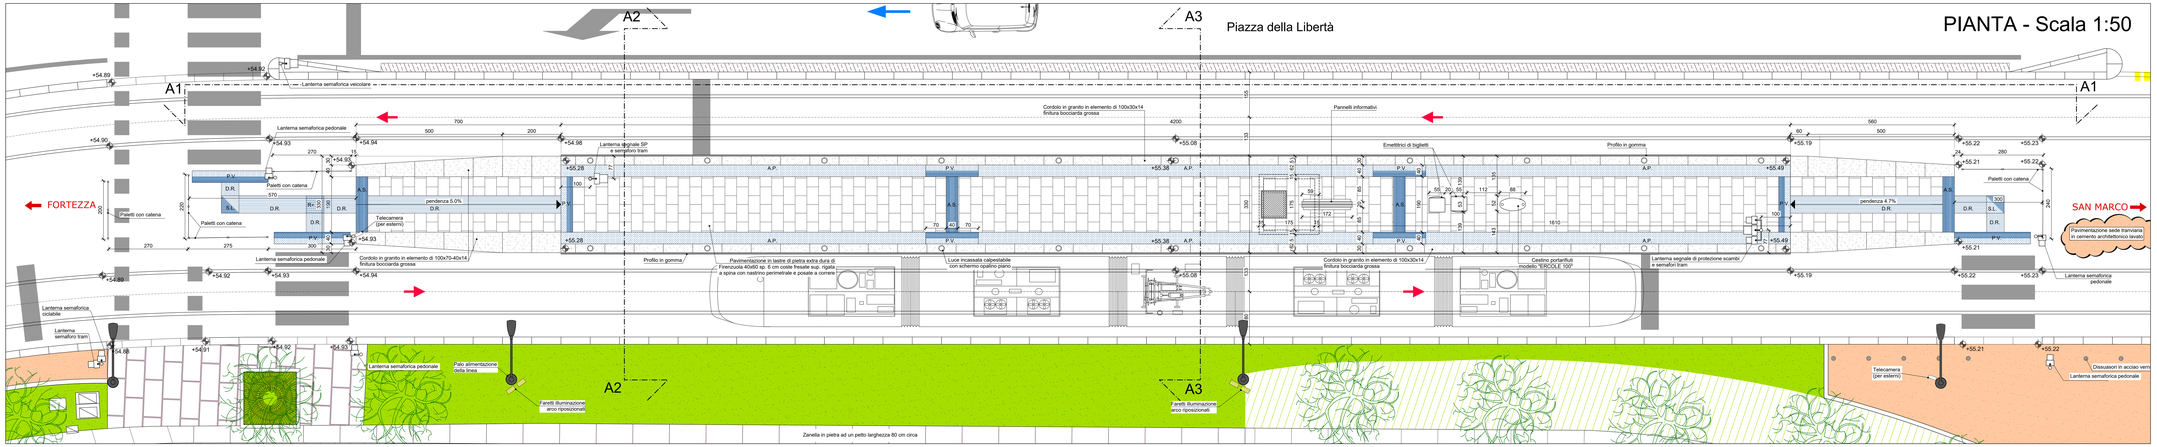

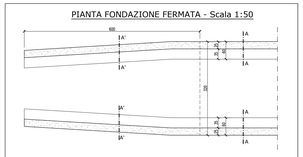

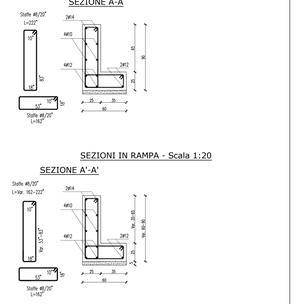

LEGENDA PERCORSI TATTILI PER DISABILI VISIVI

A.S. — LINEE DI ORIENTAMENTO GUIDA E SICUREZZA: CODICE DI ATTENZIONE / SERVIZIO
Piastrelle in Gres fine porcellanato per esterni di dimensioni pari a cm. 20x20 e spessore mm. 11 con colore grigio chiaro.
La superficie a vista presenta forme geometriche a rilievo tali da costituire percorso per non vedenti conforme al profilo Loges.

D.R. — LINEE DI ORIENTAMENTO GUIDA E SICUREZZA: CODICE DI DIREZIONE RETTILINEA
Piastrelle in Gres fine porcellanato per esterni di dimensioni pari a cm. 20x20 e spessore mm. 11 con colore grigio chiaro.
La superficie a vista presenta forme geometriche a rilievo tali da costituire percorso per non vedenti conforme al profilo Loges.

P.V. — LINEE DI ORIENTAMENTO GUIDA E SICUREZZA: CODICE DI PERICOLO VALICABILE
Piastrelle in Gres fine porcellanato per esterni di dimensioni pari a cm. 20x20 e spessore mm. 11-13,5 con colore grigio chiaro.
La superficie a vista presenta forme geometriche a rilievo tali da costituire percorso per non vedenti conforme al profilo Loges.

A.P. — LINEE DI ORIENTAMENTO GUIDA E SICUREZZA: CODICE DI ARRESTO PERICOLO
Piastrelle in Gres fine porcellanato per esterni di dimensioni pari a cm. 20x20 e spessore mm. 13,5 con colore grigio chiaro.
La superficie a vista presenta forme geometriche a rilievo tali da costituire percorso per non vedenti conforme al profilo Loges.

S.L. — LINEE DI ORIENTAMENTO GUIDA E SICUREZZA: SVOLTA A "L"
Composto da quattro piastrelle in Gres fine porcellanato per esterni di dimensioni pari a cm. 30x30 e spessore mm. 11 con colore grigio chiaro.
La superficie a vista presenta forme geometriche a rilievo tali da costituire percorso per non vedenti conforme al profilo Loges.

R+ — LINEE DI ORIENTAMENTO GUIDA E SICUREZZA: RACCORDO A "+" O A "T"
Piastrelle in Gres fine porcellanato per esterni di dimensioni pari a cm. 20x20 e spessore mm. 11 con colore grigio chiaro.
La superficie a vista presenta forme geometriche a rilievo tali da costituire percorso per non vedenti conforme al profilo Loges.

SCALA GRAFICA 1:50
0m 1 2 3 4 5m

CONCEDENTE:
COMUNE DI FIRENZE

CONCESSIONARIA:
TRAM DI FIRENZE S.p.A.

RAGGRUPPAMENTO TEMPORANEO DI IMPRESE PER LA REALIZZAZIONE DEL SISTEMA TRANVIARIO FIORENTINO LOTTO 2 VACS E LINEE 3.2

cmb — ALSTOM — Rcom.net — HITACHI Hitachi Rail STS — mermecste

NUMERO PROGRESSIVO GENERALE: 10151

PROGETTO	IMPIANTO	PROGRESSIVO	FORMATO	FASE	TIPO	A.G.
L2V	7HX	10003	AX	PE	14	0K1

PROGETTO ESECUTIVO - LOTTO 2 VACS

FERMATE
Fermata Parterre - Planimetria, prospetti e sezioni

PROF. INCARICATO: SDA progetti — Ing. Paolo Borghetti, Ing. Paolo Vangelisti
MANDATARIA RTI COSTRUT.:
TRAM DI FIRENZE
DL / R.U.P.:

NOME/I SOCIETÀ RAGGRUPPATA/E
CMB

REV	DATA	DESCRIZIONE	SR o Prof. Incaricato: Redatto	Verificato	Approvato	R.T.I.: Verificato	Approvato	Visto
08	marzo 2022	Prima emissione	BORGHETTI	MORELLINI	ARTURI	N.A.	N.A.	DRAGO
09	luglio 2022	Revisione a seguito Rapporto di Verifica RIA RC01.U0D	BORGHETTI	MORELLINI	ARTURI	N.A.	N.A.	Di PALMA