


LEGENDA

	Sede tranviaria		Alberature/siepi esistenti conservate
	Sistemazioni urbanistiche di progetto		Nuove alberature/siepi
	Demolizione parziale o totale di fabbricati		Alberature/ceppi/siepi esistenti da abbattere
	Banchina di fermata		22141 Codice alberature abbattute
	Indicazione fermata		Pali illuminazione esistenti
	Limiti di intervento VACS Lotta 2 anticipati in VACS Lotta 2		Paline semaforiche esistenti da rimuovere e/o sostituire
	Passi carrai		Pali trazione elettrica esistenti
			Gancio Pali e ganci trazione elettrica

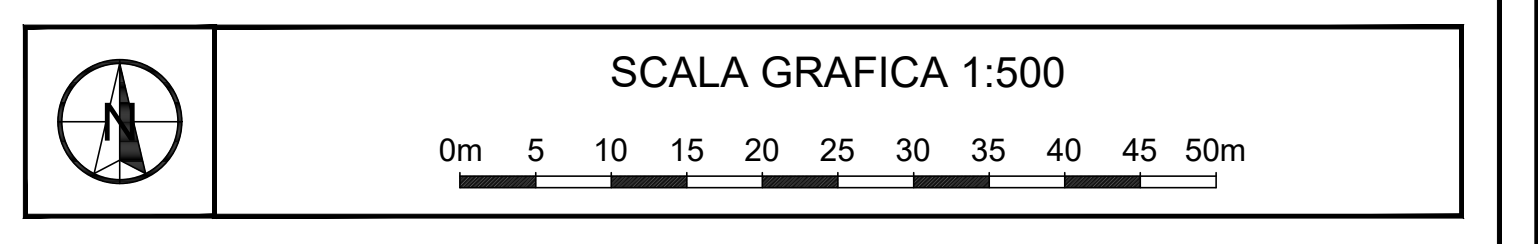

CONCEDENTE: **COMUNE DI FIRENZE**

CONCESSIONARIA: **TRAM DI FIRENZE S.p.A.**

RAGGRUPPAMENTO TEMPORANEO DI IMPRESE PER LA REALIZZAZIONE DEL SISTEMA TRANVIARIO FIORENTINO LOTTO 2 VACS E LINEE 3.2

		NUMERO PROGRESSIVO GENERALE 10039

PROGETTO: **L2V** IMPIANTO: **7JX** PROGRESSIVO: **110004** FORMATO: **A X** FASE: **PIE** TIPO: **12** A.G.: **L2V**

PROGETTO ESECUTIVO - LOTTO 2 VACS

STATO SOVRAPPOSTO E DEMOLIZIONI

Planimetria

Tratta: Piazza della Libertà - Via Cavour dal km 0+700 al km 1+100

Tratta: Via La Marmorata - Viale Matteotti dal km 2+400 al km 2+445

PROF. INCARICATO SDAprogetti Ingegneria Professionale Ing. Paolo Borghetti Ing. Paolo Vergaglia	MANDATARIA RTI COSTRUTTORE TRAM DI FIRENZE DL / R.U.P.
---	--------------------------------------------------------------

NOME/ SOCIETÀ RAGGRUPPATA/E
CMB

REV	DATA	DESCRIZIONE	SR o Prof. Incaricato			R.T.I.		
			Redatto	Verificato	Approvato	Verificato	Approvato	Viso
0A	marzo 2022	Prima emissione	BORGHETTI	MORELLINI	ARTURI	N.A.	N.A.	DRAGO
0B	maggio 2022	Revisione in ottemperanza al verbale riunione CIP e TIF del 03/05/2022	BORGHETTI	MORELLINI	ARTURI	N.A.	N.A.	DI PALMA