


LEGENDA

- Asse del binario e verso di percorrenza
- Binario di linea
- Cordoli di bordo della sede ferroviaria
- Banchina di fermata
- Indicazione fermata
- Senso di marcia veicoli
- Limiti di intervento VACS Lotto 2
- Stalli di sosta per disabili assegnati
- Passi carrai
- Cordolati in cls rialzati
- Cordolati in cls a raso
- Cordolati in pietra rialzati
- Cordolati in pietra a raso
- Parapetto di protezione della sede
- Paletti con catena
- Abrature esistenti conservate
- Nuove abrature
- Nuova siepe
- Siepe esistente
- Pali illuminazione elettrica
- Maniciade in lastre di pietra extra dura di Fiorenzuola
- Maniciade: pavimentazione in pietra esistente
- Maniciade: zona in cui prevedere rifacimento usura maniciade
- Maniciade: pavimentazione in conglomerato bituminoso
- Piazza San Marco: pavimentazione zona carabile in lastre di pietra Alberese Calcarente
- Pista ciclabile esistente
- Pista ciclabile: pavimentazione in conglomerato bituminoso colorato con aggregati colore rosso e aggiunta di ossido di ferro
- Pista ciclabile su pavimentazione in lastre di pietra Alberese Calcarente
- Controllo di viale Mattioli: pavimentazione in lastre di pietra Alberese Calcarente
- Pavimentazione in cemento architettonico lavato
- Pavimentazione in asfalto decorato (Piazza Libertà)
- Area verde ed aiuto oggetto di intervento
- Area verde ed aiuto non oggetto di intervento
- Cordolo in granito
- Cordolo in cls
- Letimere in Corten bordo aiuto Viale Mattioli
- Cordolato tipo Hobag mod. Refuga
- Zanella in calcestruzzo
- Zanella in portico
- Pavimentazione in lastre di pietra extra dura di Fiorenzuola
- Pavimentazione in lastre di pietra Alberese Calcarente
- Pavimentazione in asfalto decorato (Piazza Libertà)

LEGENDA PAVIMENTAZIONI SEDE TRANVIARIA

- Pavimentazione in lastre di pietra piano naturale
- Pavimentazione in cemento architettonico lavato
- Pavimentazione in conglomerato bituminoso
- Pavimentazione in lastre di pietra extra dura di Fiorenzuola
- Pavimentazione in lastre di pietra Alberese Calcarente
- Pavimentazione in asfalto decorato (Piazza Libertà)

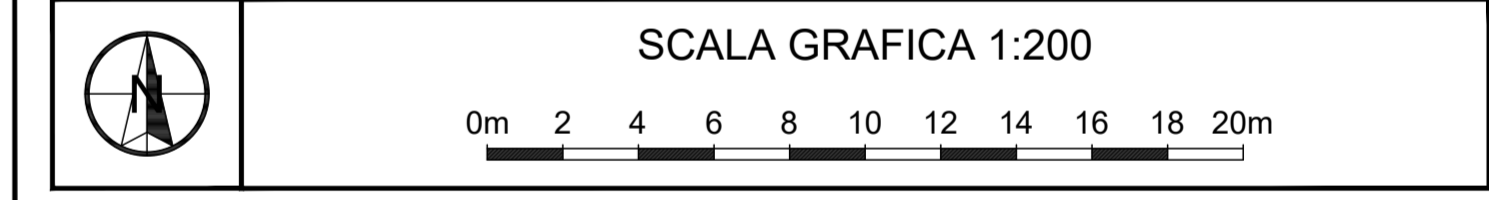

CONCEDENTE: **COMUNE DI FIRENZE**

CONCESSIONARIA: **TRAM DI FIRENZE S.p.A.**

TF 2-3

RAGGRUPPAMENTO TEMPORANEO DI IMPRESE PER LA REALIZZAZIONE DEL SISTEMA TRANVIARIO FIORENTINO LOTTO 2 VACS E LINEE 3.2

cmb **ALSTOM** **com.net**

HITACHI **Hitachi Rail STS** **mermecste**

NUMERO PROGRESSIVO GENERALE: **10100**

PROGETTO: L2 | IMPianto: 711 | PROGRESSIVO: 100003 | FORMATO: A0 | FASE: PE | TIPO: 12 | A.G.: 01E1

PROGETTO ESECUTIVO - LOTTO 2 VACS

SISTEMAZIONI URBANISTICHE
Planimetria - Tratta: Viale Strozzi - Viale Lavagnini dal km 0+000 al km 0+100

PROF. INCARICATO: **SDAprogetti**
Ing. Paolo Borghetti
Ing. Paolo Vergaglia

MANDATARIA RTI COSTRUTTORI: **TRAM DI FIRENZE**

DL / R.U.P.: **DL / R.U.P.**

NOME/I SOCIETÀ RAGGRUPPATE: **CMB**

REV	DATA	DESCRIZIONE	SR o Prof. Incaricato			R.T.I.		
			Redatto	Verificato	Approvato	Verificato	Approvato	Visto
0A	marzo 2022	Prima emissione	BORGHETTI	MORELINE	ARTURI	N.A.	N.A.	DRAGO
0B	luglio 2022	Revisione e seguito Rapporto di Verifica RRM RC01-100	BORGHETTI	MORELINE	ARTURI	N.A.	N.A.	DI PALMA