




TABELLA RIEPILOGATIVA LUNGHEZZA FILO DI CONTATTO

Numero Conduttore	Da Palo	Tipo Ormeggio	A Palo	Tipo Ormeggio	Lunghezza (m)
LC-14	223	Fisso	P134	Reg.	640
LC-15	224	Fisso	P133	Reg.	630
LC-16	203	Fisso	P114	Reg.	140
LC-17	202	Fisso	P117	Reg.	175
LC-18	P131	Fisso	P175	Fisso	1016
LC-19	P130	Fisso	P194	Fisso	530
LC-20	P174	Fisso	P187	Fisso	596
LC-22	P127	Fisso	P182/1	Fisso	166
LC-23	P183	Fisso	P202	Fisso	592
LC-6	P166	-	Trasversale P195	-	125
LC-5'	P166	-	Trasversale P195	-	130
DI	P135	Fisso	P144	Fisso	110

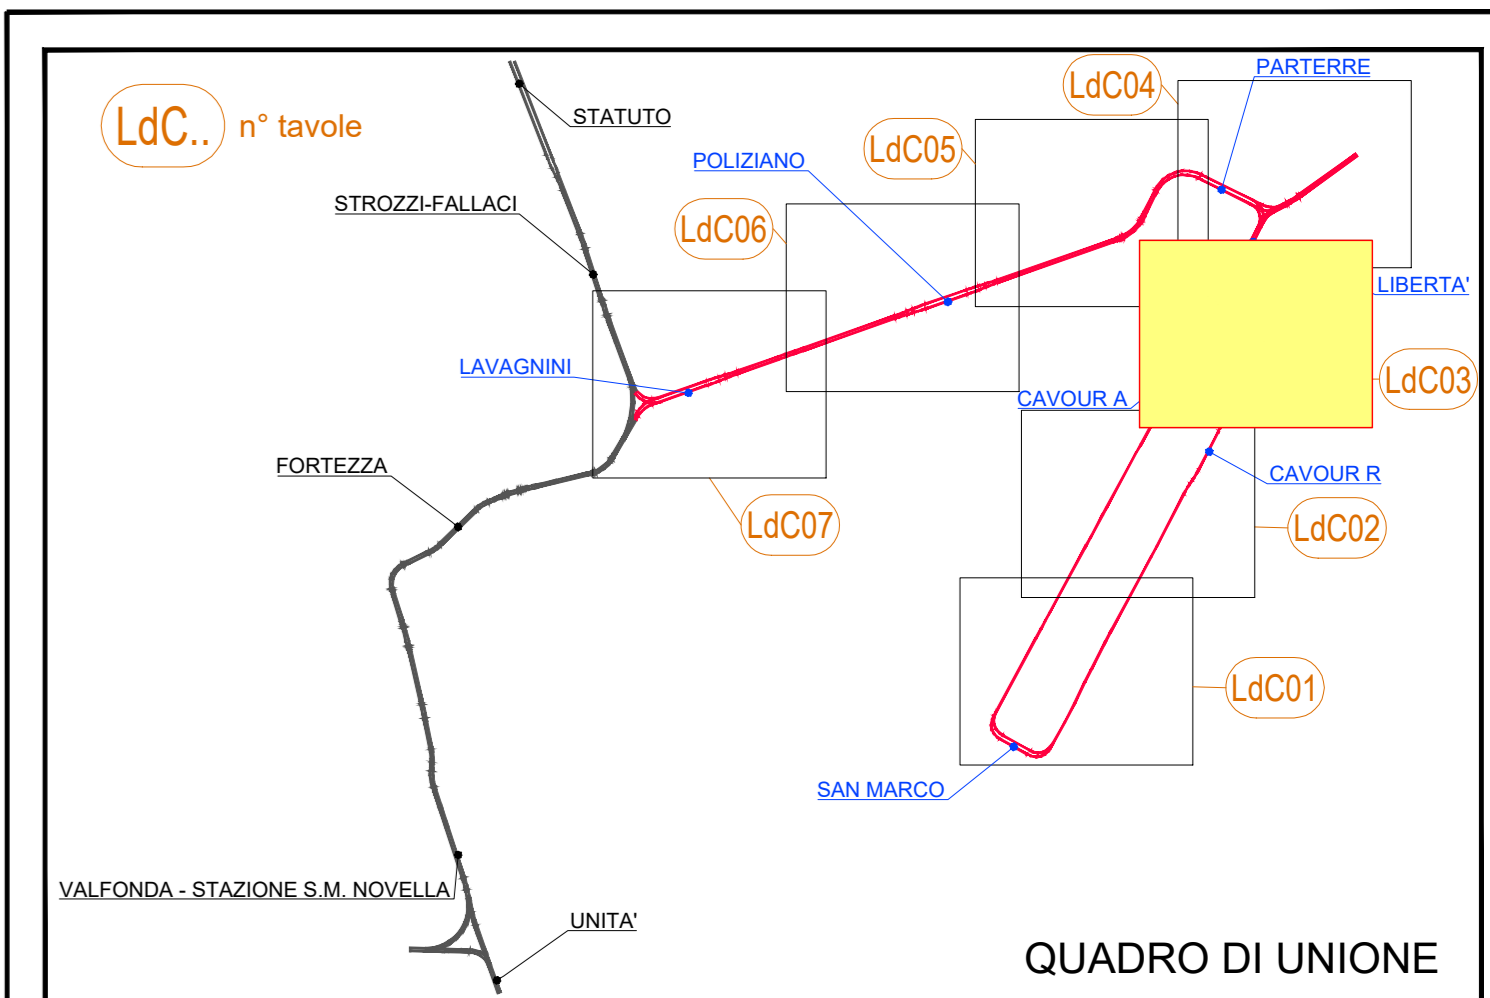

LEGENDA

- Gancio
- Palo PK-V (X = n. palo; Y = tipo palo)
- Palo con doppia mensola
- Trasversale in Parafil - Alstom
- Trasversale in Parafil - Comnet
- Filo di contatto
- Ormeggio flessi LUC
- Ormeggio Regolare LUC
- Catenaria rigida per zona ricarica
- Indicatore di sezione
- Indicatore di alimentazione
- Sezionatore di linea telecomandato
- Collegamento feeder - Ld.C.
- Scaricatore per linea barriera
- Armadio Sezionatore di linea
- Trasversale in Parafil - Alstom
- Trasversale in Parafil - Comnet

TIPO DI SOSENSISTO

- MS - Sospensioni per Mensola Doppia
- MD - Sospensioni per Mensola Doppia
- Trasv. - Sospensioni per Trasversale
- CR - Catenaria Rigida
- G - Gancio

TIPO DI SOSTEGNO

Tavola riepilogativa	Palo o Gancio	A	B	C	D	E	G	H	I
		P28	P29	P30	P32	P30	P32	P32RA	P32B
		H=7.7 m T=690 daN	H=7.7 m T=675 daN	H=7.7 m T=1615 daN	H=7.7 m T=1515 daN	H=9.0 m T=1380 daN	H=9.0 m T=1860 daN	H=7.7 m T=2300 daN	H=7.7 m T=3170 daN

SCALA GRAFICA 1:500

0m 5 10 15 20 25 30 35 40 45 50m

CONCEDENTE: **COMUNE DI FIRENZE**

CONCESSIONARIA: **TRAM DI FIRENZE S.p.A.**

RAGGRUPPAMENTO TEMPORANEO DI IMPRESE PER LA REALIZZAZIONE DEL SISTEMA TRAMVIARIO FIORENTINO LOTTO 2 VACS E LINEE 3.2

cmb ALSTOM com.net

HITACHI Hitachi Rail STS **mernecste**

NUMERO PROGRESSIVO GENERALE: **20114**

PROGETTO: L2[V] 3[B]X 2[0]11[14] FORNITO: A 0] PGE 2[0] L2[V]

PROGETTO ESECUTIVO - LOTTO 2 VACS

SOTTOSISTEMA LINEA DI CONTATTO

Piano di elettrificazione

tratta: Piazza della Libertà - Via Cavour dal km 0+990 al km 1+212
 tratta: Via La Marmorata - Viale Matteotti dal km 2+272 al km 2+455
 tratta: Piazza della Libertà - Viale Matteotti dal km 0+990 al km 2+455

PROF. INCARICATO: MANDATARI ATI COSTRUTTORI: TRAM DI FIRENZE DL / R.U.P.

ALSTOM FERROVIARIA

REV	DATA	DESCRIZIONE	SR o Prof. Incaricato	Verificato	Approvato	Redatto	Approvato	Valto
04	Marzo 2012	Emissione	BORISE	MULEP	TAMMARITRONI	N.A.	N.A.	E. DRAGO
05	Luglio 2012	Revisione a seguito Rapporto di verifica RCV1.0.0	BORISE	MULEP	TAMMARITRONI	N.A.	N.A.	E.DI PALAMA

ZONA LINEA T 3.2.1