


**TABELLA RIEPILOGATIVA LUNGHEZZA FILO DI CONTATTO**

Numero Conduttore	Da Palo	Tipologia	A Palo	Tipologia	Lunghezza (m)
LC-14	223	Fisso	P134	Reg.	640
LC-15	224	Fisso	P133	Reg.	630
LC-16	203	Fisso	P114	Reg.	140
LC-17	202	Fisso	P17	Reg.	175
LC-18	P131	Fisso	P175	Fisso	1016
LC-19	P130	Fisso	P194	Fisso	530
LC-20	P174	Fisso	P187	Fisso	596
LC-22	P177	Fisso	P182/1	Fisso	166
LC-23	P183	Fisso	P202	Fisso	592
LC-6	P166	-	Trasversale P195	-	125
LC-5	P166	-	Trasversale P195	-	130
D1	P135	Fisso	P144	Fisso	110

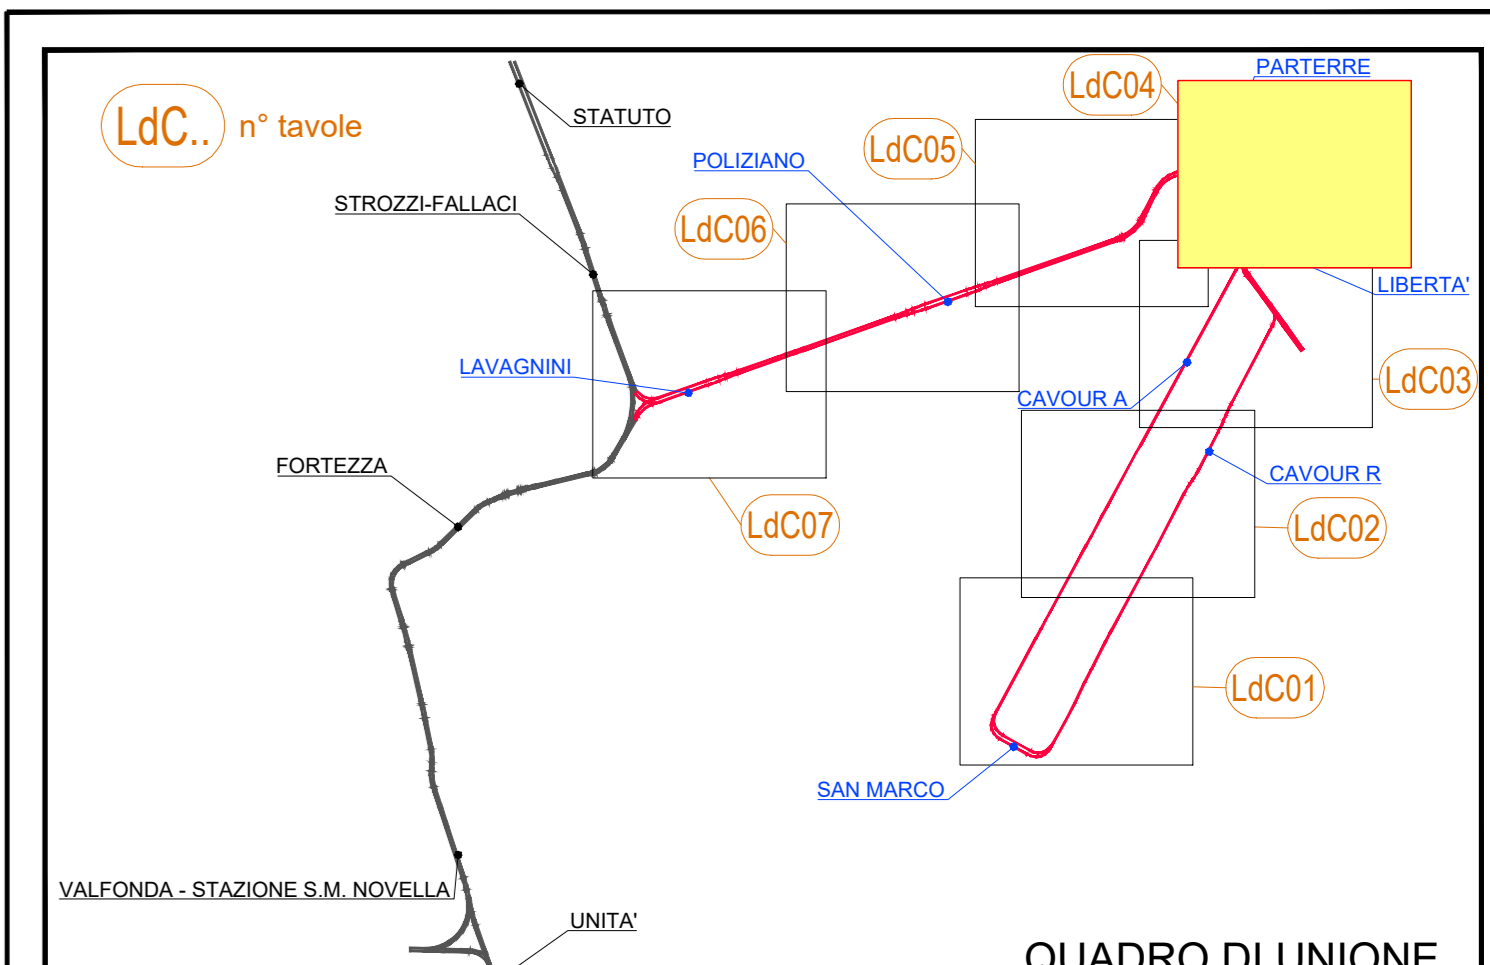

**LEGENDA**

- Giaccio
- Palo PK-Y (X = n. palo; Y = tipo palo)
- Palo con doppia mensola
- Trasversale in Parafil - Alstom
- Trasversale in Parafil - Comnet
- Filo di contatto
- Omaggio fessio LUC
- Omaggio Regolato LUC
- Catenaria rigida per zona scarica
- Isolatore di sezione
- Indicatore di alimentazione
- Sezionatore di linea telecomandato
- Collegamento feeder - LdC
- Sezionatore per linea barriera
- Arreolato Sezionatore di linea

**TIPO DI SOSENSIONI**

- MS - Sospensori per Mensola Singola
- MD - Sospensori per Mensola Doppia
- Trasv. - Sospensori per Trasversale
- CR - Catenaria Rigida
- G - Giaccio

**TIPO DI SOSTEGNO**

- A = P28 H=7.7 m T=900 daN
- B = P29 H=7.7 m T=975 daN
- C = P30 H=7.7 m T=1615 daN
- D = P32 H=7.7 m T=1550 daN
- E = P30 H=9.0 m T=1300 daN
- G = P32 H=9.0 m T=1860 daN
- H = P32RA H=7.7 m T=2300 daN
- I = P32S H=7.7 m T=3170 daN

**SCALA GRAFICA 1:500**

0m 5 10 15 20 25 30 35 40 45 50m

CONCEDENTE: **COMUNE DI FIRENZE**

CONCESSIONARIA: **TRAM DI FIRENZE S.p.A.**

RAGGRUPPAMENTO TEMPORANEO DI IMPRESE PER LA REALIZZAZIONE DEL SISTEMA TRANVIARIO FIORENTINO LOTTO 2 VACS E LINEE 3.2

**cmb ALSTOM com.net**

**HITACHI Hitachi Rail STS memecste**

NUMERO PROGRESSIVO GENERALE: **20115**

PROGETTO ESECUTIVO - LOTTO 2 VACS SOTTOSISTEMA LINEA DI CONTATTO Piano di elettrificazione tratta: Piazza della Libertà dal km 0+820 al km 0+990

ALSTOM FERROVIARIA

REV	DATA	DESCRIZIONE	SR o Prof. Incaricato	Redatto	Verificato	Approvato	Redatto	Approvato	Valto
04	Marzo 2022	Emissione	BORICE	MULEP	TAMMURRINI	N.A.	N.A.	N.A.	EL DRAGO
05	Giugno 2022	Revisione a seguito Rapporto di verifica RCD1.02	BORICE	MULEP	TAMMURRINI	N.A.	N.A.	N.A.	ELI PALMA