

LEGENDA


- Asse del binario e verso di percorrenza
- Binario di linea
- Sede tranviaria
- Banchina di fermata
- Indicazione fermata
- Senso di marcia veicoli
- Limiti di intervento PD
- Passi carrai
- Alberature esistenti conservate
- Nuove alberature
- Pali trazione elettrica

LEGENDA TIPOLOGIE PROTEZIONI SEDE

- Parapetto di protezione della sede
- Cordonati in pietra rialzati
- Cordonati in pietra a raso
- Cordonati in cls rialzati
- Cordonati in cls a raso

LEGENDA PAVIMENTAZIONI SEDE TRANVIARIA

- Pavimentazione in binder di porfido
- Pavimentazione in pietra forte
- Pavimentazione in autobloccanti di cls colorato
- Pavimentazione inerbata
- Pavimentazione in conglomerato bituminoso

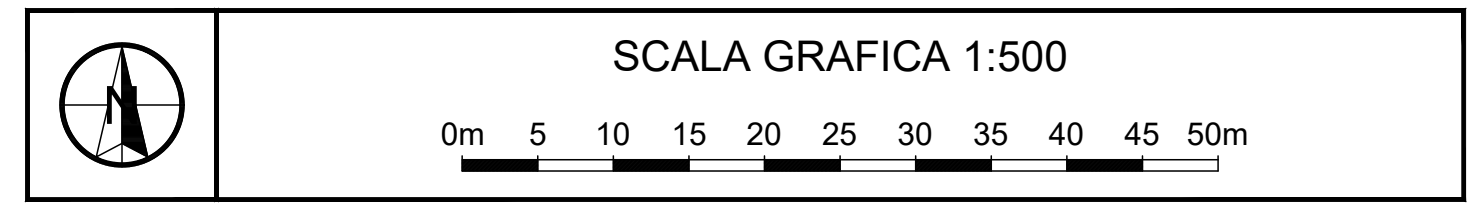

COMUNE DI FIRENZE

Direzione Nuove Infrastrutture - Ufficio Tramvia

Società TRAM DI FIRENZE S.P.A.

SISTEMA TRAMVIARIO DI FIRENZE
LINEA 3 (Il lotto) - Tratta Libertà-Rovezzano

PROGETTO DEFINITIVO

INSERIMENTO URBANO
ELABORATI PLANIMETRICI
Planimetria - Tratta: Viale G. Verga - Via del Gignoro
dal km 4+100 al km 4+350

PROGRESSIVO	COMMESSA	FASE	COMPARTO	DOCUMENTO	REV.	SCALA	NOME FILE
						1:500	

REV.	DATA	DESCRIZIONE	REDATTO	VERIFICATO	APPROVATO