
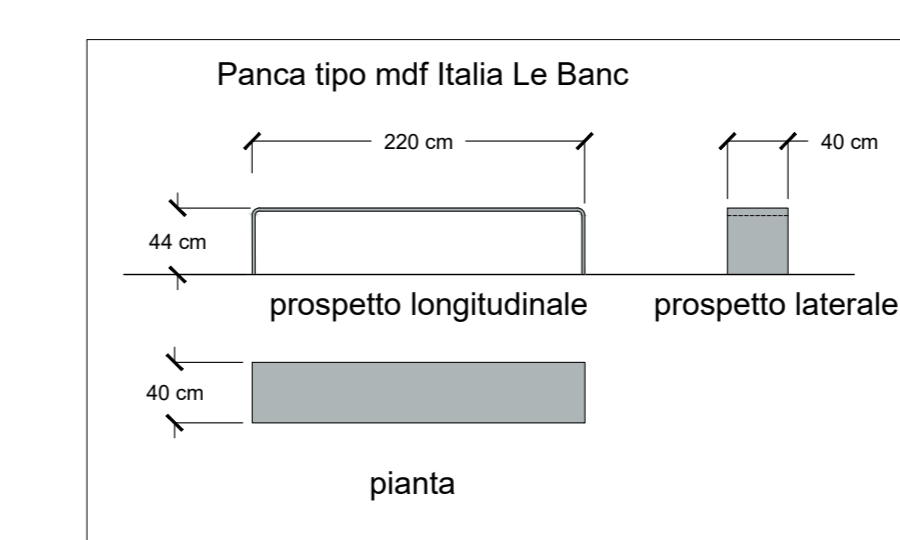
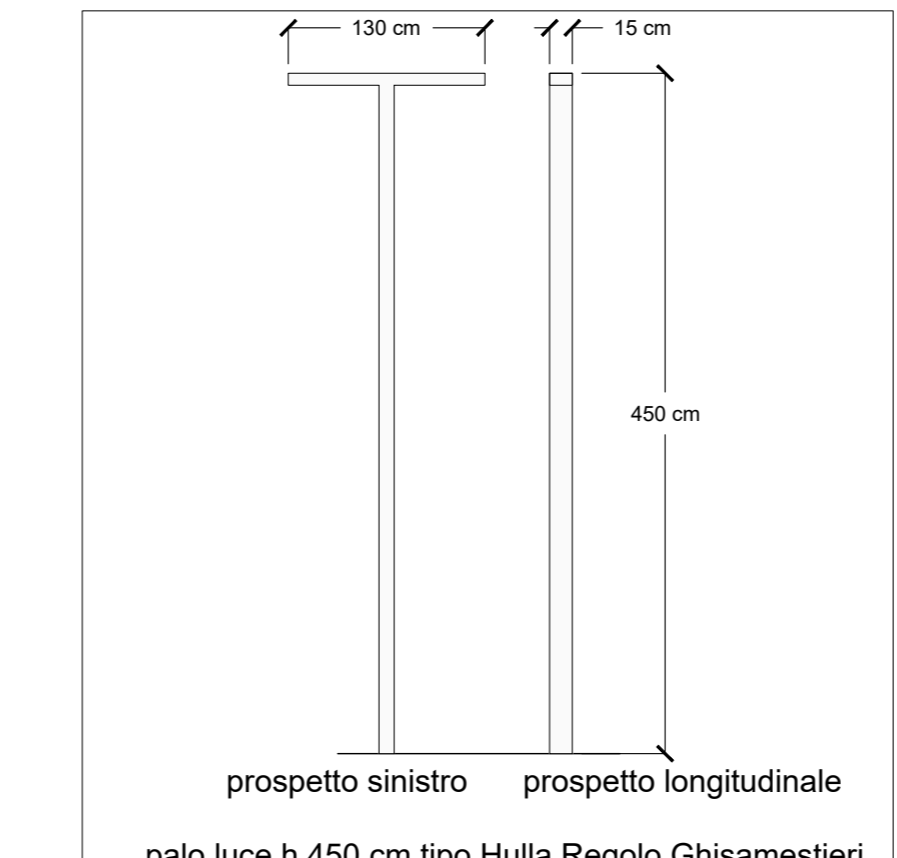
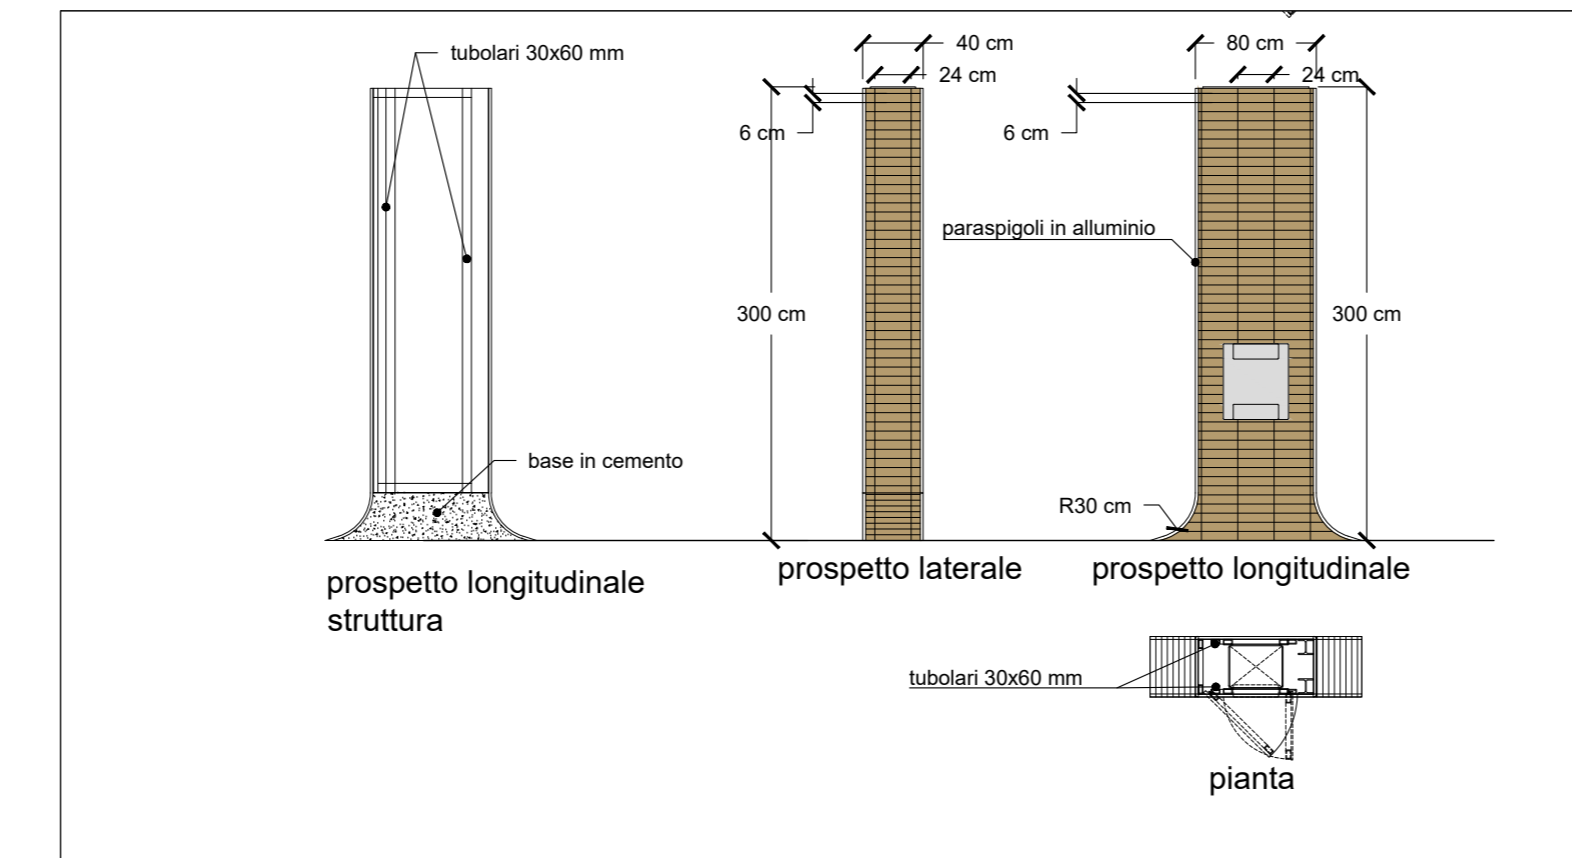
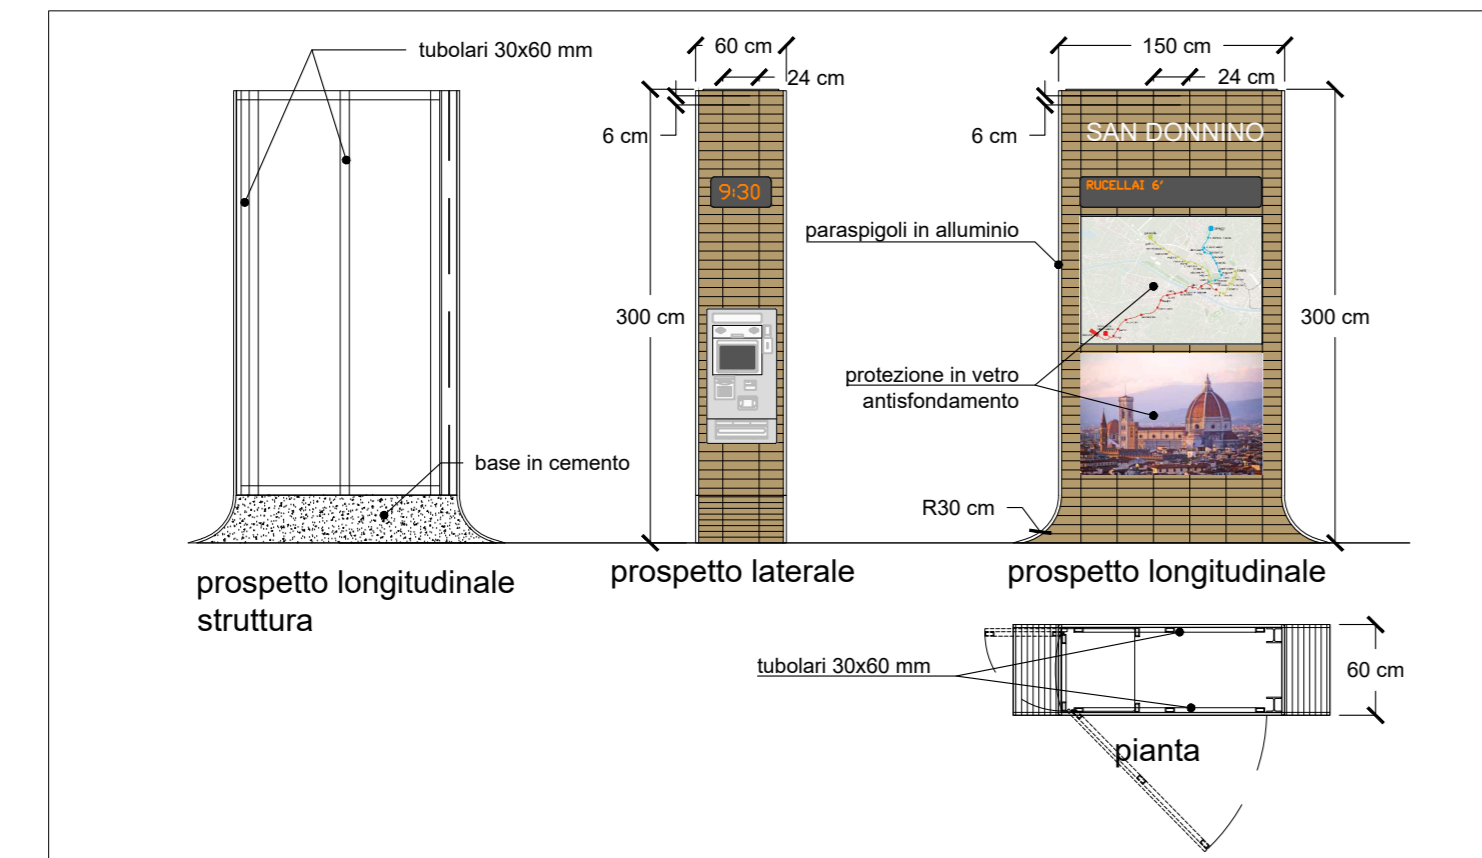
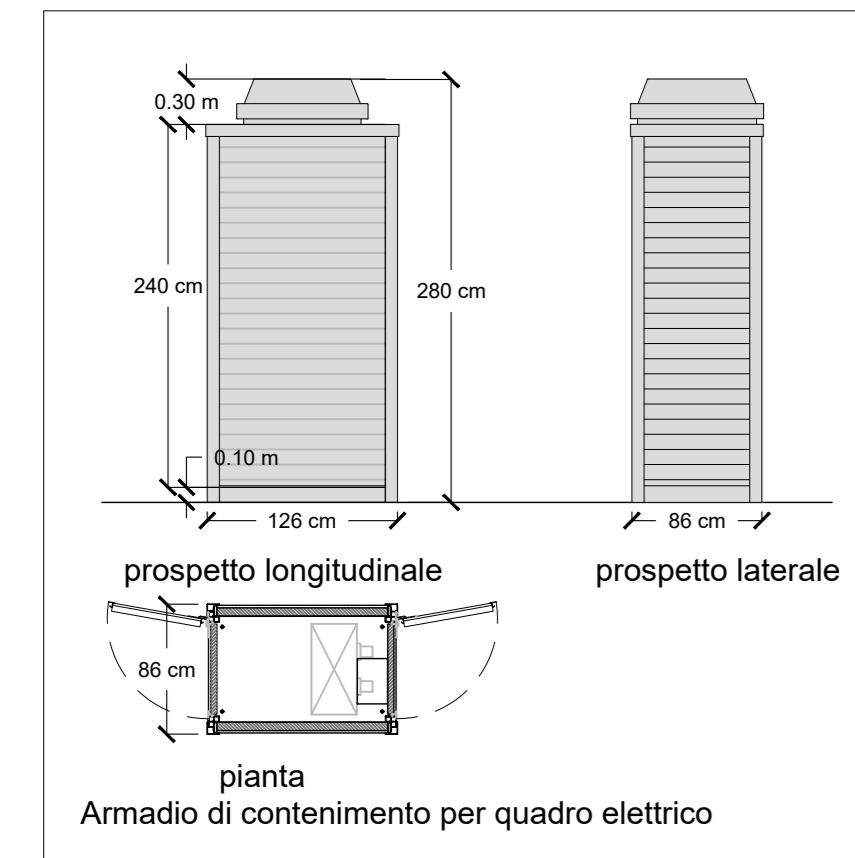
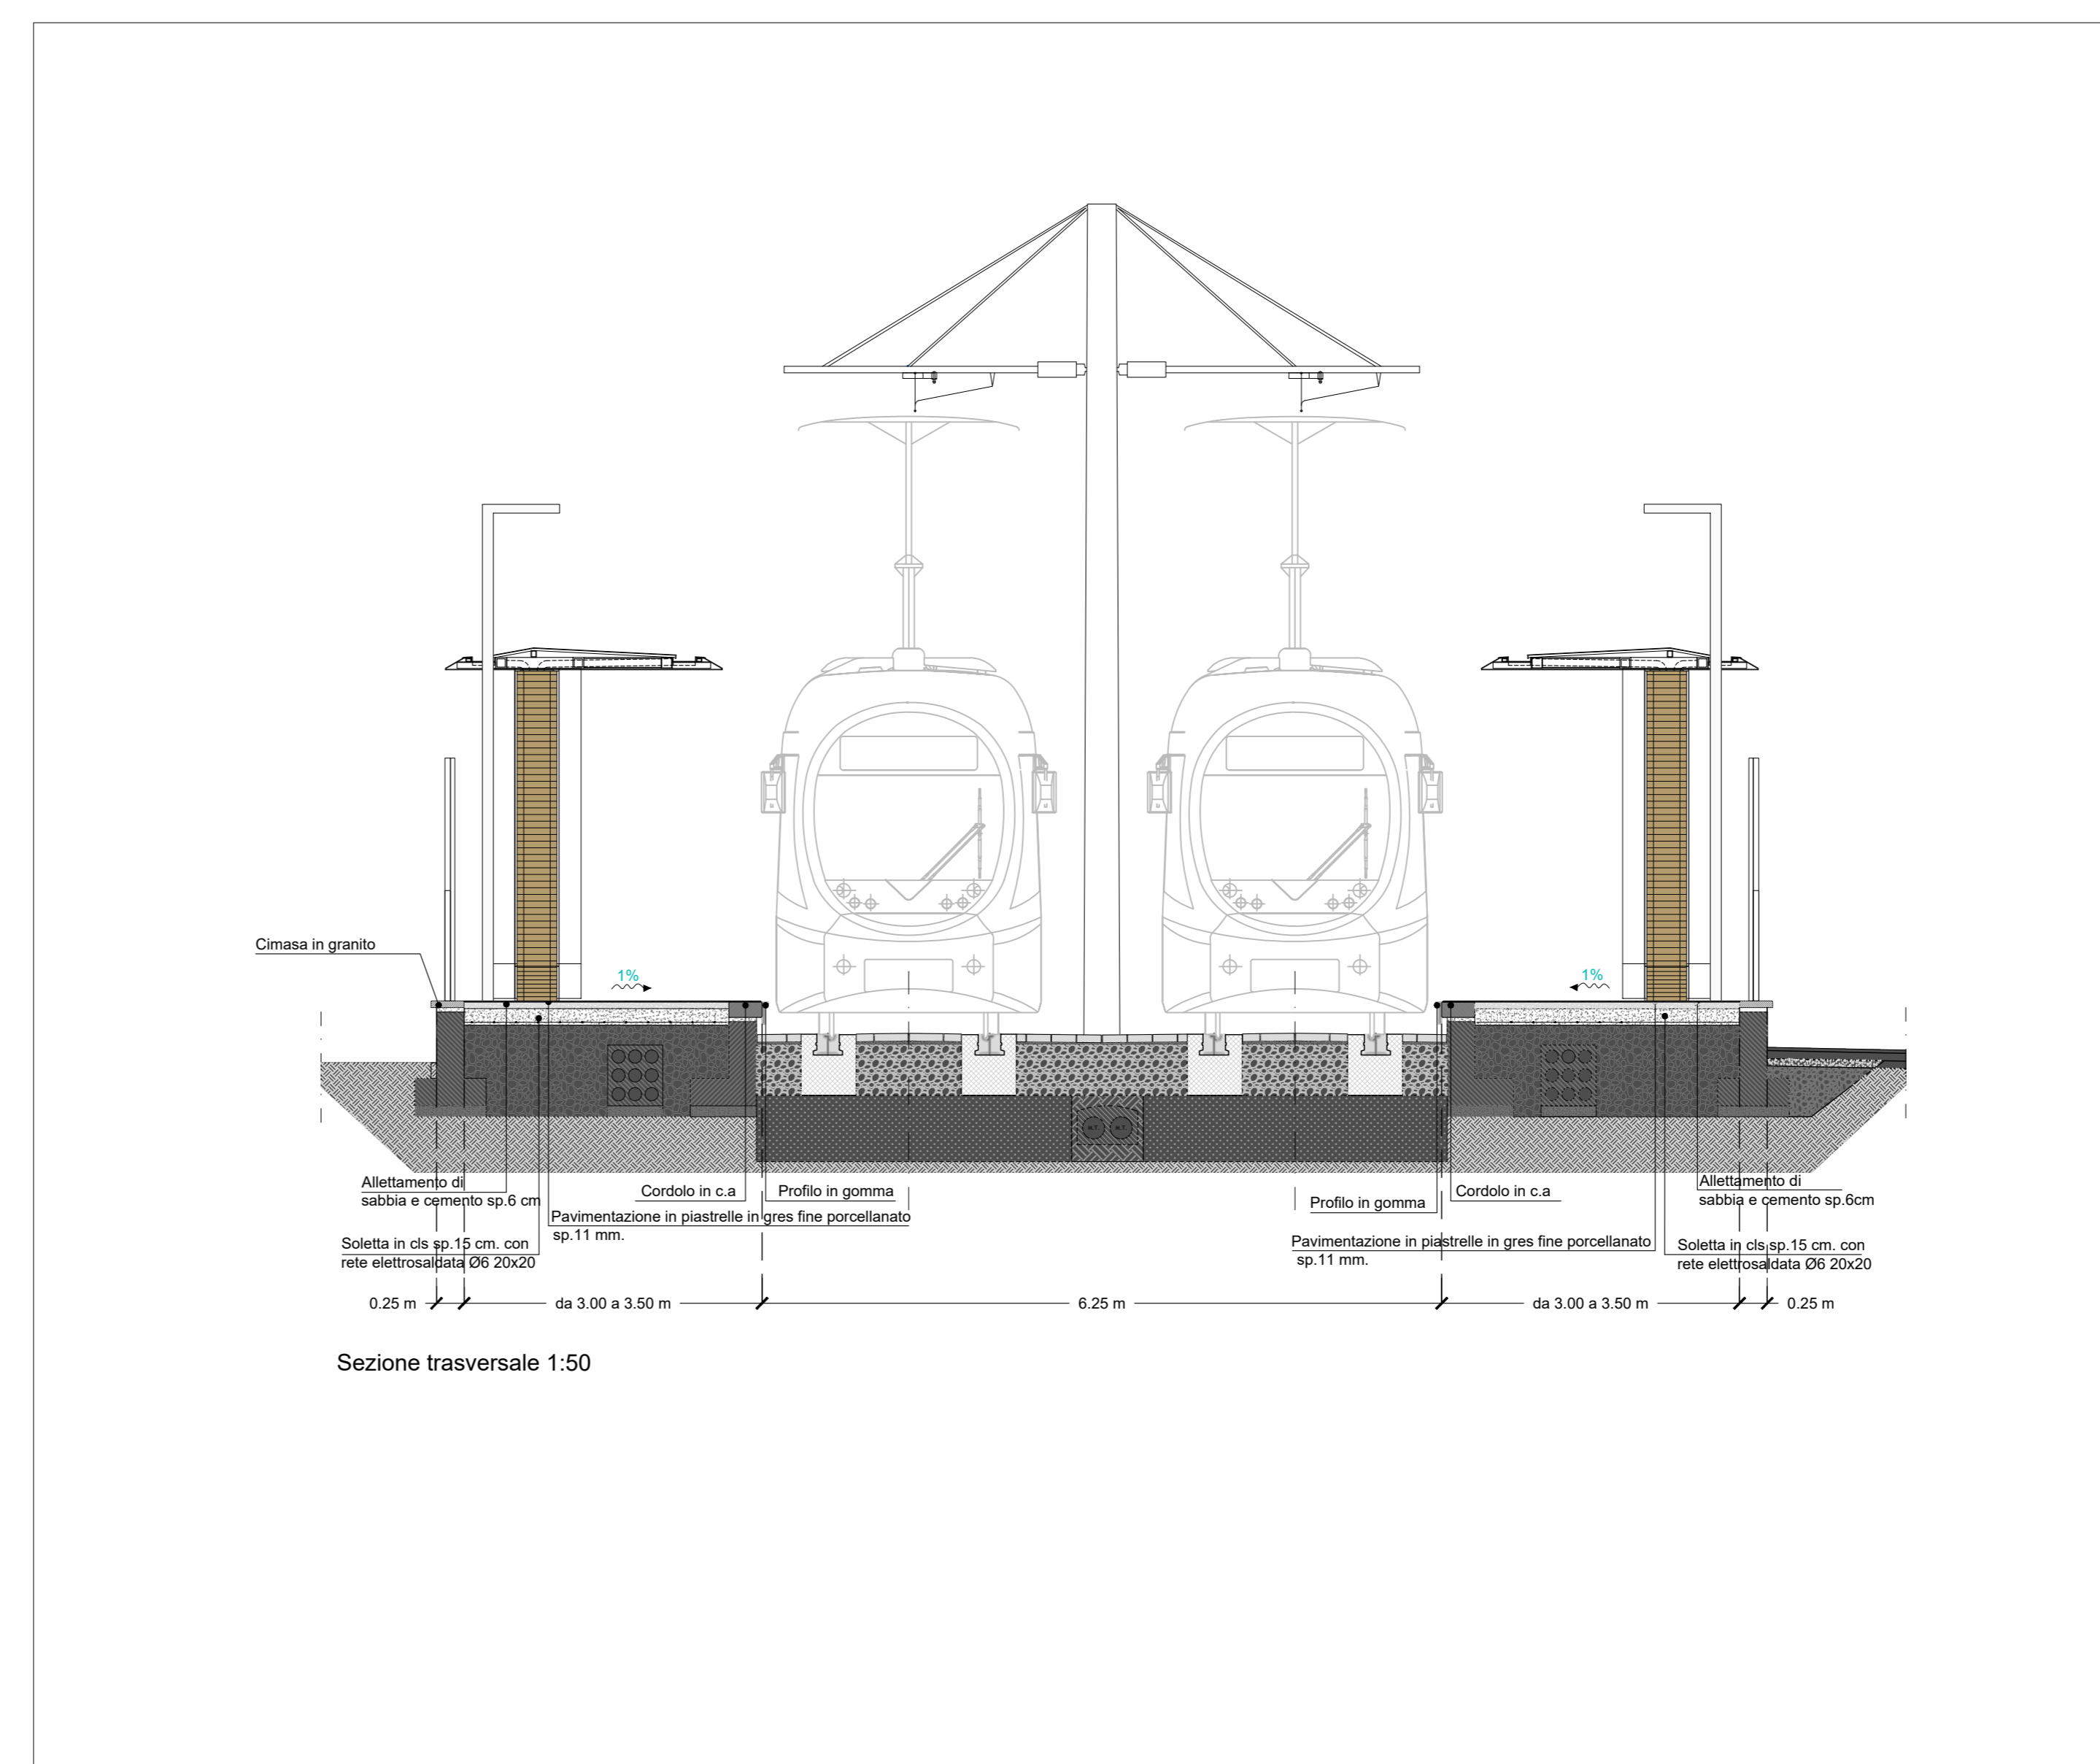
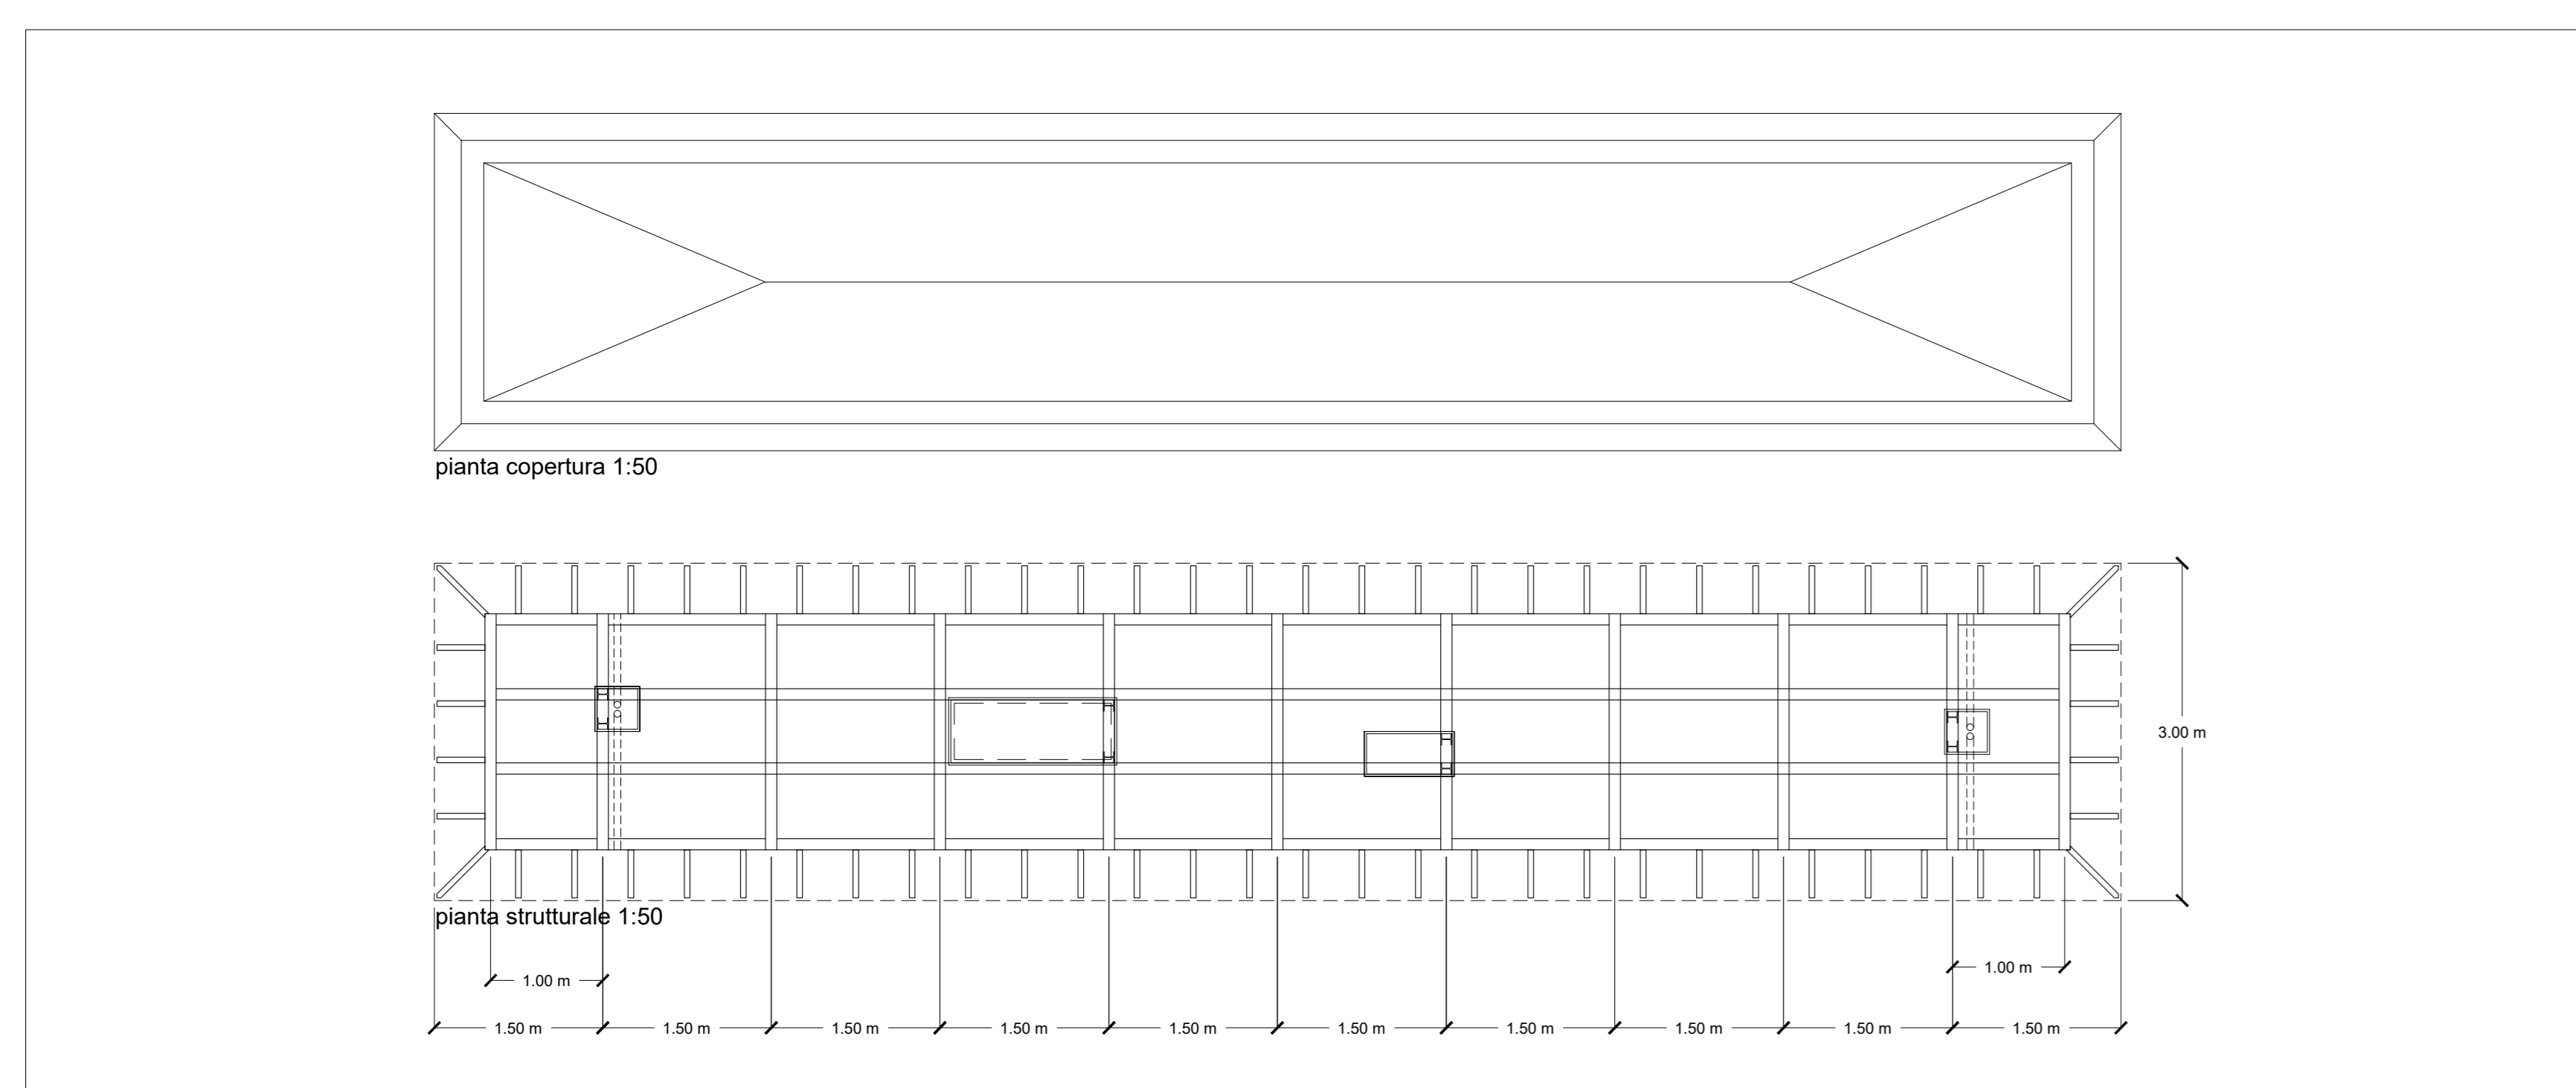


Pianta 1:50

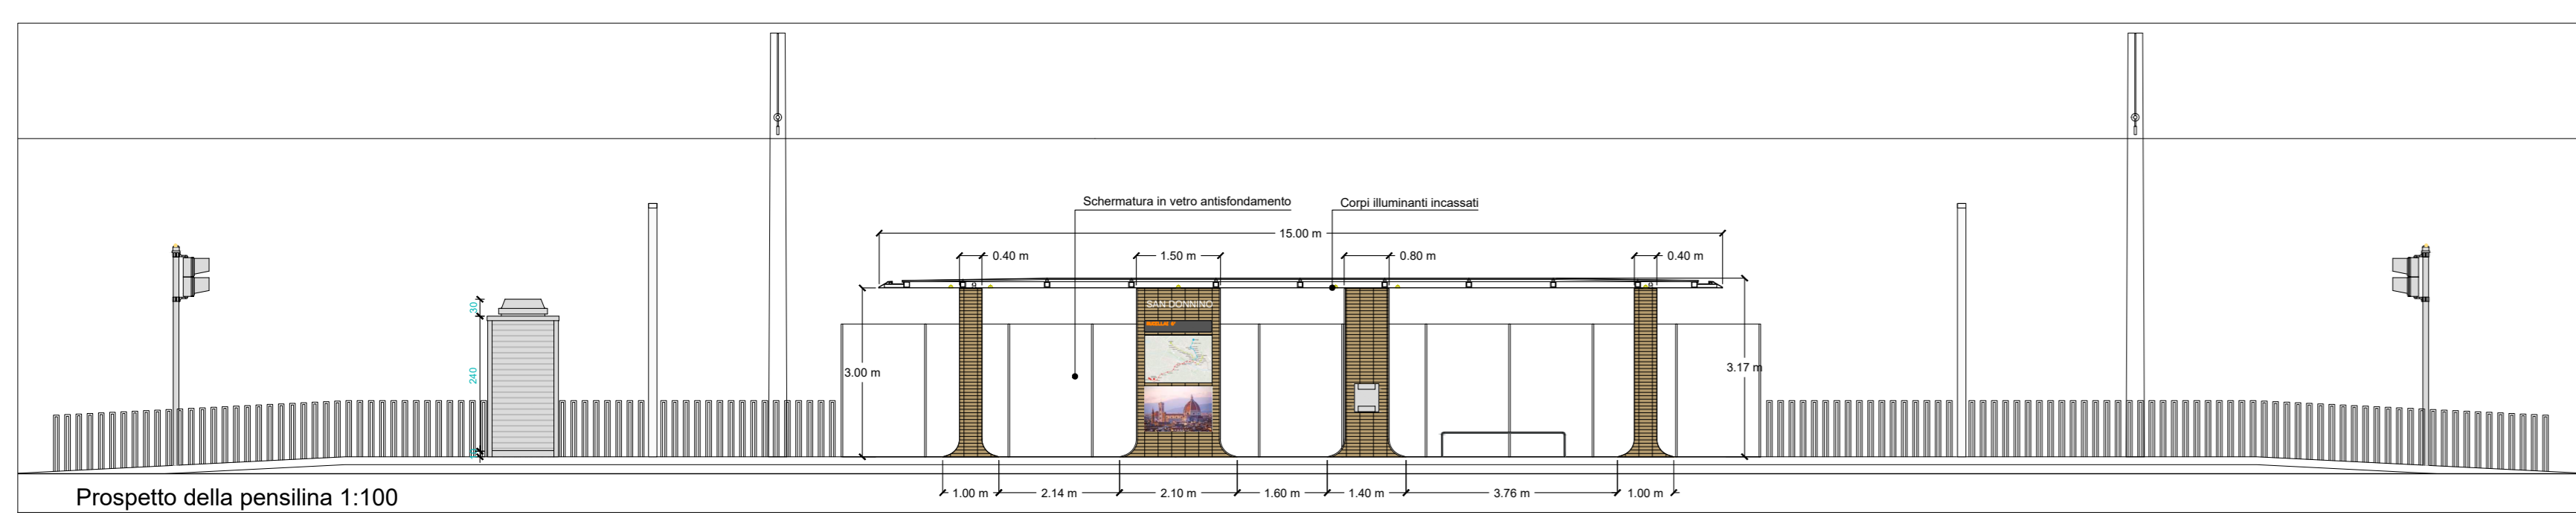

COMUNE DI FIRENZE

Sistema Tramviario Fiorentino

RTI Progettisti:
SYSTRA SOTECNI **ambiente** **Aleph**

PROGETTO DI FATTIBILITA' TECNICA ED ECONOMICA PER L'ESTENSIONE DEL SISTEMA TRAMVIARIO FIORENTINO NEI COMUNI DI FIRENZE, CAMPI BISENZIO E SESTO FIORENTINO - FASE C

LINEA 4.2 - ESTENSIONE PER CAMPI BISENZIO

PROGETTO FERROTRAMVIARIO
 Sezioni
 Fermata tipologica Laterale - Pianta_Prospetto_Sezioni

COMUNE DI FIRENZE SISTEMA TRAMVIARIO FIORENTINO

IL RESPONSABILE DEL PROCEDIMENTO
 ING. FILIPPO MARTINELLI

IL DIRETTORE DELL'ESECUZIONE DEL CONTRATTO
 ING. CHIARA BERSIANI

Gruppo di Progettazione:
 Ing. A. Pansa (Coordinatore Tecnico)
 Dott. Carlo R. Pini (Progettazione Geologica)
 Ing. A. Lazzari (Progetto Opere Idrauliche)
 Dott. Ingegn. B. Sisti (Progetto Acustico)
 Ing. F. Scuderi (Studio di Impatto Ambientale - Geotecnica)
 Ing. M. Angelini (Valutazione Previsionale di Impatto Acustico)
 Ing. S. Caracciolo (Progetto Impianti Elettrici)
 Ing. A. Furlanetto (Progetto Impianti Termici)
 Ing. F. Corvi (Elettronica - Prima Direzione)
 Ing. A. Santarelli (Impianti e Progettazione)
 Ing. G. Costi (Progettazione Funzionale Depositi Tramviari)
 Ing. L. Giamberini (Elettronica e Controllo)
 Ing. M. Caporali (Impianti Meccanici)
 Ing. D. Di Lorenzo (Impianti Termici)
 Ing. D. Sisti (Caratterizzazione)
 Ing. F. Corvi (Elettronica - Seconda Direzione)
 Arch. A. Moschetti (PP.SS. Intersezione)
 Ing. A. Lazzari (CAD)
 Ing. D. Russo (Stima, Cacciabene)
 Ing. P. Maresca (Opere di Sforzo)

RESPONSABILE PER L'INTERAZIONE E DEL COORDINAMENTO DELLE ATTIVITA' SPECIALISTICHE
 ING. PAOLO MARCHETTI

COMMESSA	LINEA	FASE	DISCIPLINA	TIPONUMERO	REV.	SCALA	NOME FILE
B382	42	SF	FER	DG003	C		B382-4.2-SF-FER-DG003-C

REV.	DATA	DESCRIZIONE	REDATTO	VERIFICATO	APPROVATO
0	Dic 2019	EMISSIONE	CACCIATORE	SALVO	MARCHETTI
1	Giugno 2020	Aggiornamento a seguito di istruttoria	BERTI	SALVO	MARCHETTI
2	Novembre 2022	Aggiornamento per appalto integrato, ai sensi della L. n. 108 del 29 luglio 2021	TACCHI	FULCI	MARCHETTI