


LEGENDA

- Alberi trapiantati e/o reimpiantati
- Alberi trapiantabili e/o da reimpiantare
- Pista ciclabile
- Ambiti di possibile riqualificazione
- Alberi preservabili

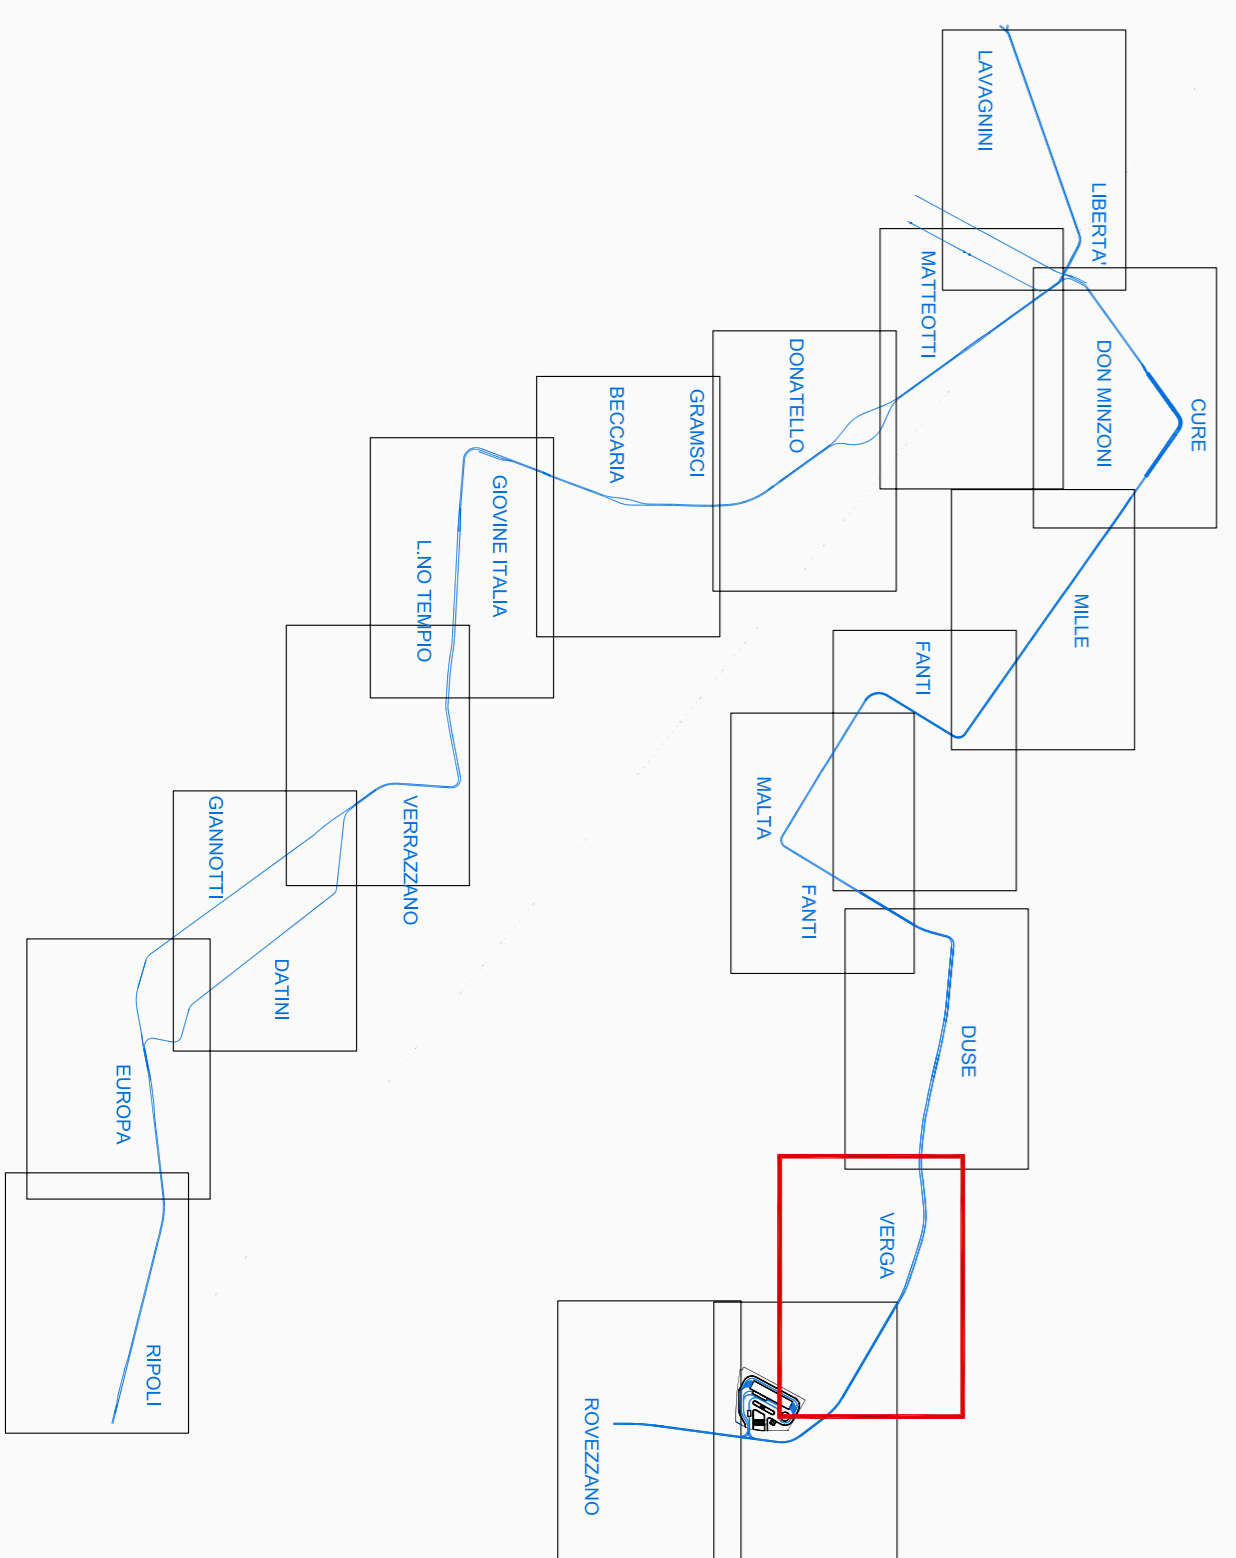

COMUNE DI FIRENZE
 Direzione Nuove Infrastrutture - Ufficio Tramvia
 Società TRAM DI FIRENZE S.P.A.

Il Responsabile dell'incarico
ING. MAURIZIO FORTI

CAPO PROGETTO
 ARCH. SEBASTIANO PULCI
 Studio trasportico
 Prof. Ing. Massimo Di Gangi
 Arch. Andrea Pratielli
 Ing. Patrick Mullner
 Tracciato tramviario
 Prof. Ing. Gaetano Bosurgi
 Progetto urbano
 Arch. Massimo Frolli
 Arch. Sergio Mecchero

Studio di Profittabilità Ambientale
 Arch. Franco Mazzanti
 Arch. Andrea Busceti
 Opere a verde
 Ing. Angela Torrella
 Dat. Arch. Giuliana Gilli
 Solteservizi
 Arch. Alessandro Mecchero
 Arredamento
 Ing. Maurizio Falaschi
 Analisi dei costi
 Ing. Paolo Zilli

Il responsabile dell'incarico
ING. MAURIZIO FORTI

Il Presidente
ING. SEBASTIANO PULCI
 (Grande Segretario)

**PROLUNGAMENTO DELLA LINEA 3
 DEL SISTEMA TRAMVIA DI FIRENZE**

PROGETTO PRELIMINARE

**SISTEMAZIONI URBANISTICHE
 PLANIMETRICHE DI PROGETTO**

Via DUSE - V.le PALAZZESCHI

Struttura e Opere d'arte
 BEGLIAR Ponte da Verazzano
 Impianti
 Ing. Angela Torrella
 Studio Geologico
 Dat. Dott. Roberto Chencucci
 Ing. Paolo Zilli

REV.	DATA	DESCRIZIONE	REDAITTO	VERIFICATO	APPROVATO
0	18.07.2008	EMMISSIONE DEFINITIVA			
1					
2					

COMMESSA	FASE	COMPARTO	DOCUMENTO	REV.	SCALA	NOME FILE
004	PI	ARC	PL015	0	1:1.000	PP-ARC-PL-10-17.dwg