


LEGENDA

- Alberi trapiantati e/o reimpiantati
- Alberi trapiantabili e/o da reimpiantare
- Pista ciclabile
- Ambiti di possibile riqualificazione
- Alberi preservabili

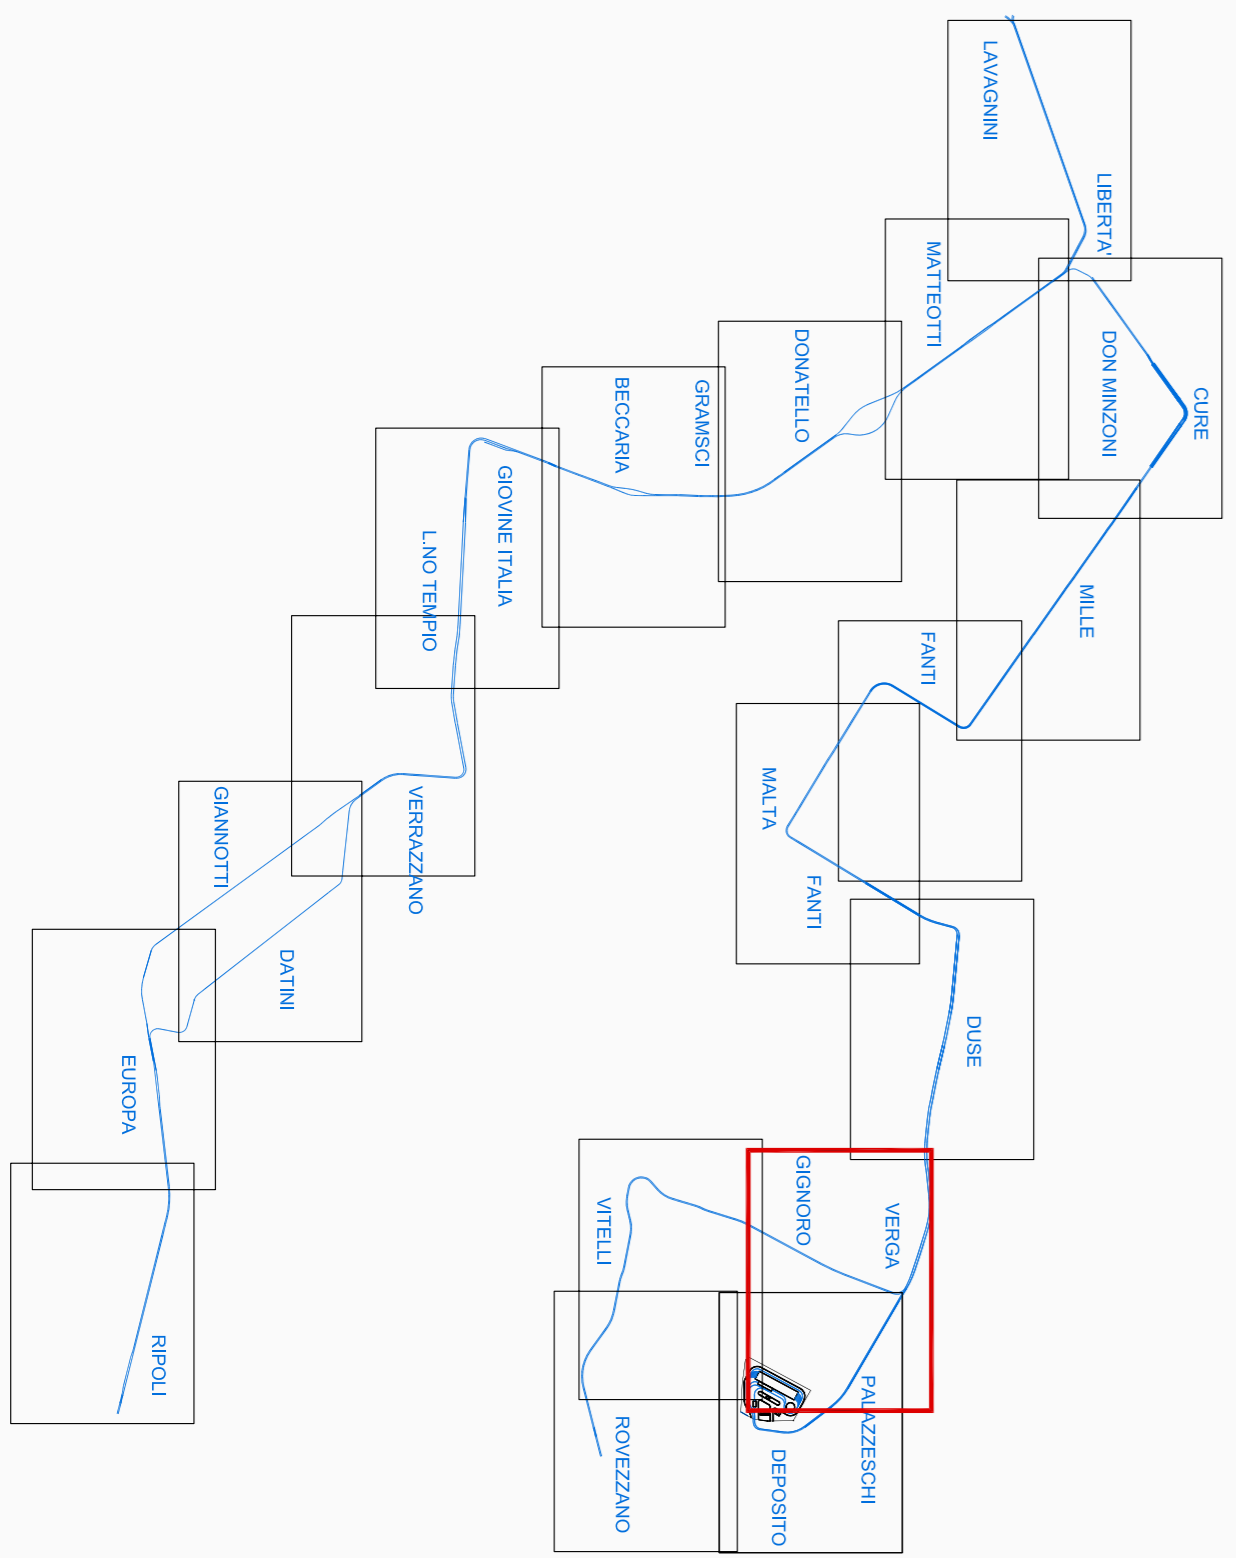

COMUNE DI FIRENZE
 Direzione Nuove Infrastrutture - Ufficio Tramvia

Società TRAM DI FIRENZE S.P.A.
Il Presidente
 Grazia Sestini

**PROLUNGAMENTO DELLA LINEA 3
 DEL SISTEMA TRAMVIA DI FIRENZE**

PROGETTO PRELIMINARE

**SISTEMAZIONI URBANISTICHE
 PLANIMETRIE DI PROGETTO**

V.le VERGA - Via del GIGNORO

CAPO PROGETTO
 ARCH. SEBASTIANO PULCI

Studio trasportistico
 Prof. Ing. Massimo Di Gangi
 Prof. Ing. Antonio Pratielli
 Ing. Patrick Muller

Tracciato tramviario
 Prof. Ing. Gaetano Bosurgi

Progetto urbano
 Arch. Massimo Freni
 Arch. Sergio Macchero

Studio di Profetibilità Ambientale
 Arch. Franco Mazzanti
 Arch. Andrea Busceti

Opere a verde
 Dat. Agr. Gianluca Gilli

Solteserivi
 Arch. Alessandro Marchese

Armaturo
 Ing. Maurizio Falaschi

Il responsabile E.O.R. progettazione
ING. MAURIZIO FORTI

ING. SANTUCCI ANTONI
ING. GIULIO CANTORA

Strutture e Opere d'arte
 SREVA SI Sotoposti Termari
 BEGLIAR Ponte da Verrazzano
 Impianti

Studio Geologico
 Dat. Geol. Roberto Chioducci
 Analisi dei costi
 Ing. Fabio Zilli

Collaboratori: Ing. Davide Siano, Ing. Daniela Siani, Ing. Fabrizio Cerri, Ing. Giulio Cantora, Ing. Claudio Pucchioli, Ing. Stefano Pali.

COMMESSA: **004** FASE: **PP** COMPARTO: **ARC** DOCUMENTO: **PL 021** REV.: **0** SCALA: **1:1.000** NOME FILE: **PP-ARC-PL-21-25.dwg**

REV.	DATA	DESCRIZIONE	REDATTO	VERIFICATO	APPROVATO
0	18.07.2008	EMMISSIONE DEFINITIVA			
1					
2					