

LEGENDA

TRANVIA LINEA 4.1

- ASSE LINEA 4.1
- FERMATE

ALTRE LINEE TRANVIARIE


- LINEA 1
- LINEA 2

INTERVENTI URBANISTICI (NON OGGETTO DI PROGETTO)

- RIQUALIFICAZIONE EX O.G.R.
- RIQUALIFICAZIONE "EX MANIFATTURA TABACCHI"
- PARCHEGGIO SCAMBIATORE
- COLLEGAMENTO STRADALE "PISTOIESE-ROSSELLI"


TOPONOMASTICA

- CONFINI COMUNALI




COMUNE DI FIRENZE

Direzione Nuove Infrastrutture - Ufficio Tramvia




Società TRAM DI FIRENZE S.p.A.


PROGETTAZIONE:  ARCHITECTNA ENGINEERING S.r.l.

**PROGETTO DELLA LINEA TRANVIARIA 4.1
PORTA AL PRATO - PIAGGE**

PROGETTO PRELIMINARE

PARTE GENERALE
ELABORATI GENERALI
Corografia generale di inquadramento dell'opera

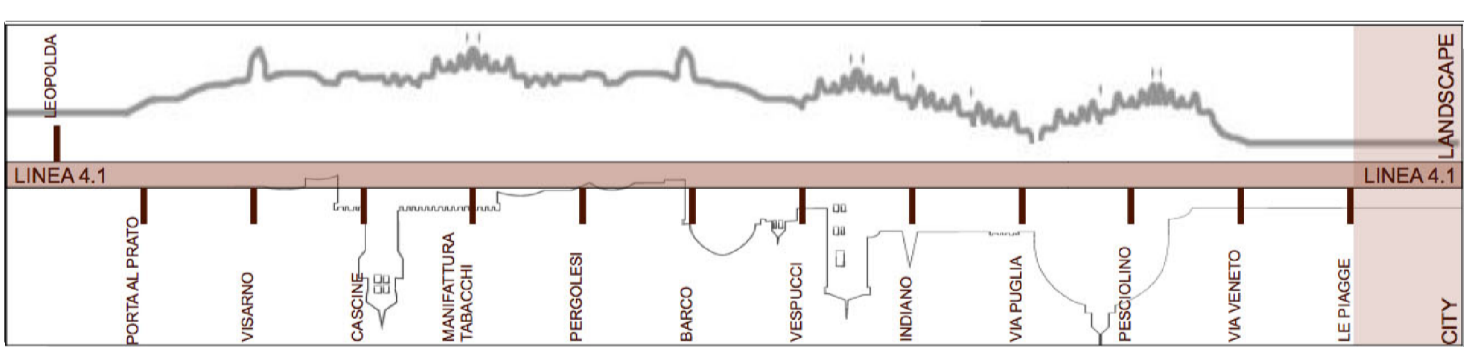

IL DIRETTORE TECNICO DEL CONCESSIONARIO Dott. Ing. Giovanni Gallo	RESPONSABILE DELLA PROGETTAZIONE ARCHITECTNA ENGINEERING S.r.l. Dott. Ing. Santi Caminiti	CONSULENZA SPECIALISTICA  IL DIRETTORE TECNICO Dott. Ing. Massimo Raccosta
--	---	--

COMMESSA	FASE	COMPARTO	DOCUMENTO	REV.	SCALA	NOME FILE
000	PP	0101	001	A	1:10.000	PP0101CO01A.dwg

REV.	DATA	DESCRIZIONE	REDATTO	VERIFICATO	APPROVATO
A	Apr. 2015	EMMISSIONE	Sorio	Marinelli	Raccosta