



LEGENDA
Per la rappresentazione di dettaglio degli interventi riferirsi all'elaborato "Abaco degli interventi vegetazionali" TIPOLOGIE

- (F1) Filare arboreo di *Quercus ilex* L.
- (F2) Filare arboreo-arbustivo
- (S1) Siepe arbustiva mista
- (S2) Siepe arbustiva monospecifica
- (Cs) *Cupressus sempervirens* L.
- (Au) *Arbutus unedo* L.
- (B) Bosco

PROSPETTI LATO EST - scala 1:250

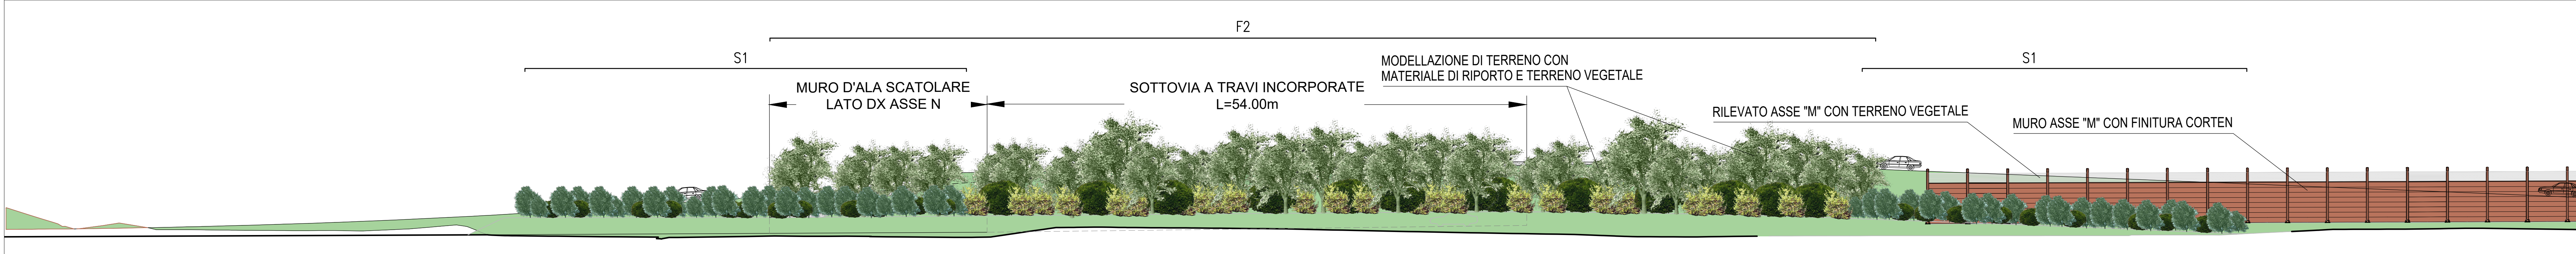

PROSPETTI LATO OVEST - scala 1:250

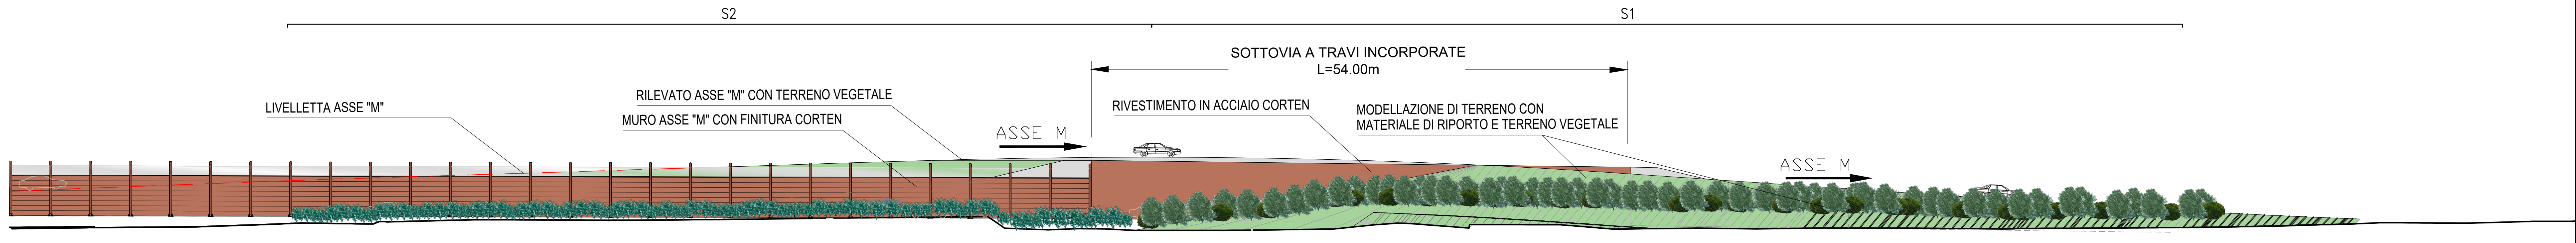

autostrade per l'italia

AUTOSTRADA (A11): FIRENZE - PISA NORD
TRATTO: FIRENZE - PISTOIA

AMPLIAMENTO ALLA TERZA CORSIA
LOTTO 1

PROGETTO ESECUTIVO

ADEGUAMENTO NODO TERMINALE URBANO DI PERETOLA

ASPETTI AMBIENTALI
OPERE A VERDE

Sistemazioni a verde - Sezioni tipo

IL PROGETTISTA SPECIALISTICO Ing. Daniele Mascollari Cof. Ingg. Milano-A000007 Responsabile Tecnica e Tecnico	IL RESPONSABILE INTEGRATORE PROFESSIONE SPECIALISTICA Ing. Orlando Mazzari Cof. Ingg. Firenze-A1993 DIVISIONE PROGETTAZIONE E SUI NUOVE OPERE AUTOSTRADALI	IL DIRETTORE TECNICO Ing. Orlando Mazzari Cof. Ingg. Firenze-A1993									
111117	LL01	PE	SO	AMB	OV000	00000	D	SUA	1113	1	SCALA 1:100/1:250
PROJECT MANAGER Ing. Paolo Simonetti Cof. Ingg. Varese-A12239		SUPPORTO SPECIALISTICO		REVISIONE		n. 000		2. Marzo 2018		1. Settembre 2018	
REDAZIONE		VERIFICATO		AUTOSTRADE PER L'ITALIA		VISTO DEL COMMITTENTE		VISTO DEL CONCESSIONE		MILITARE DELLE INFRASTRUTTURE E DEI TRASPORTI	