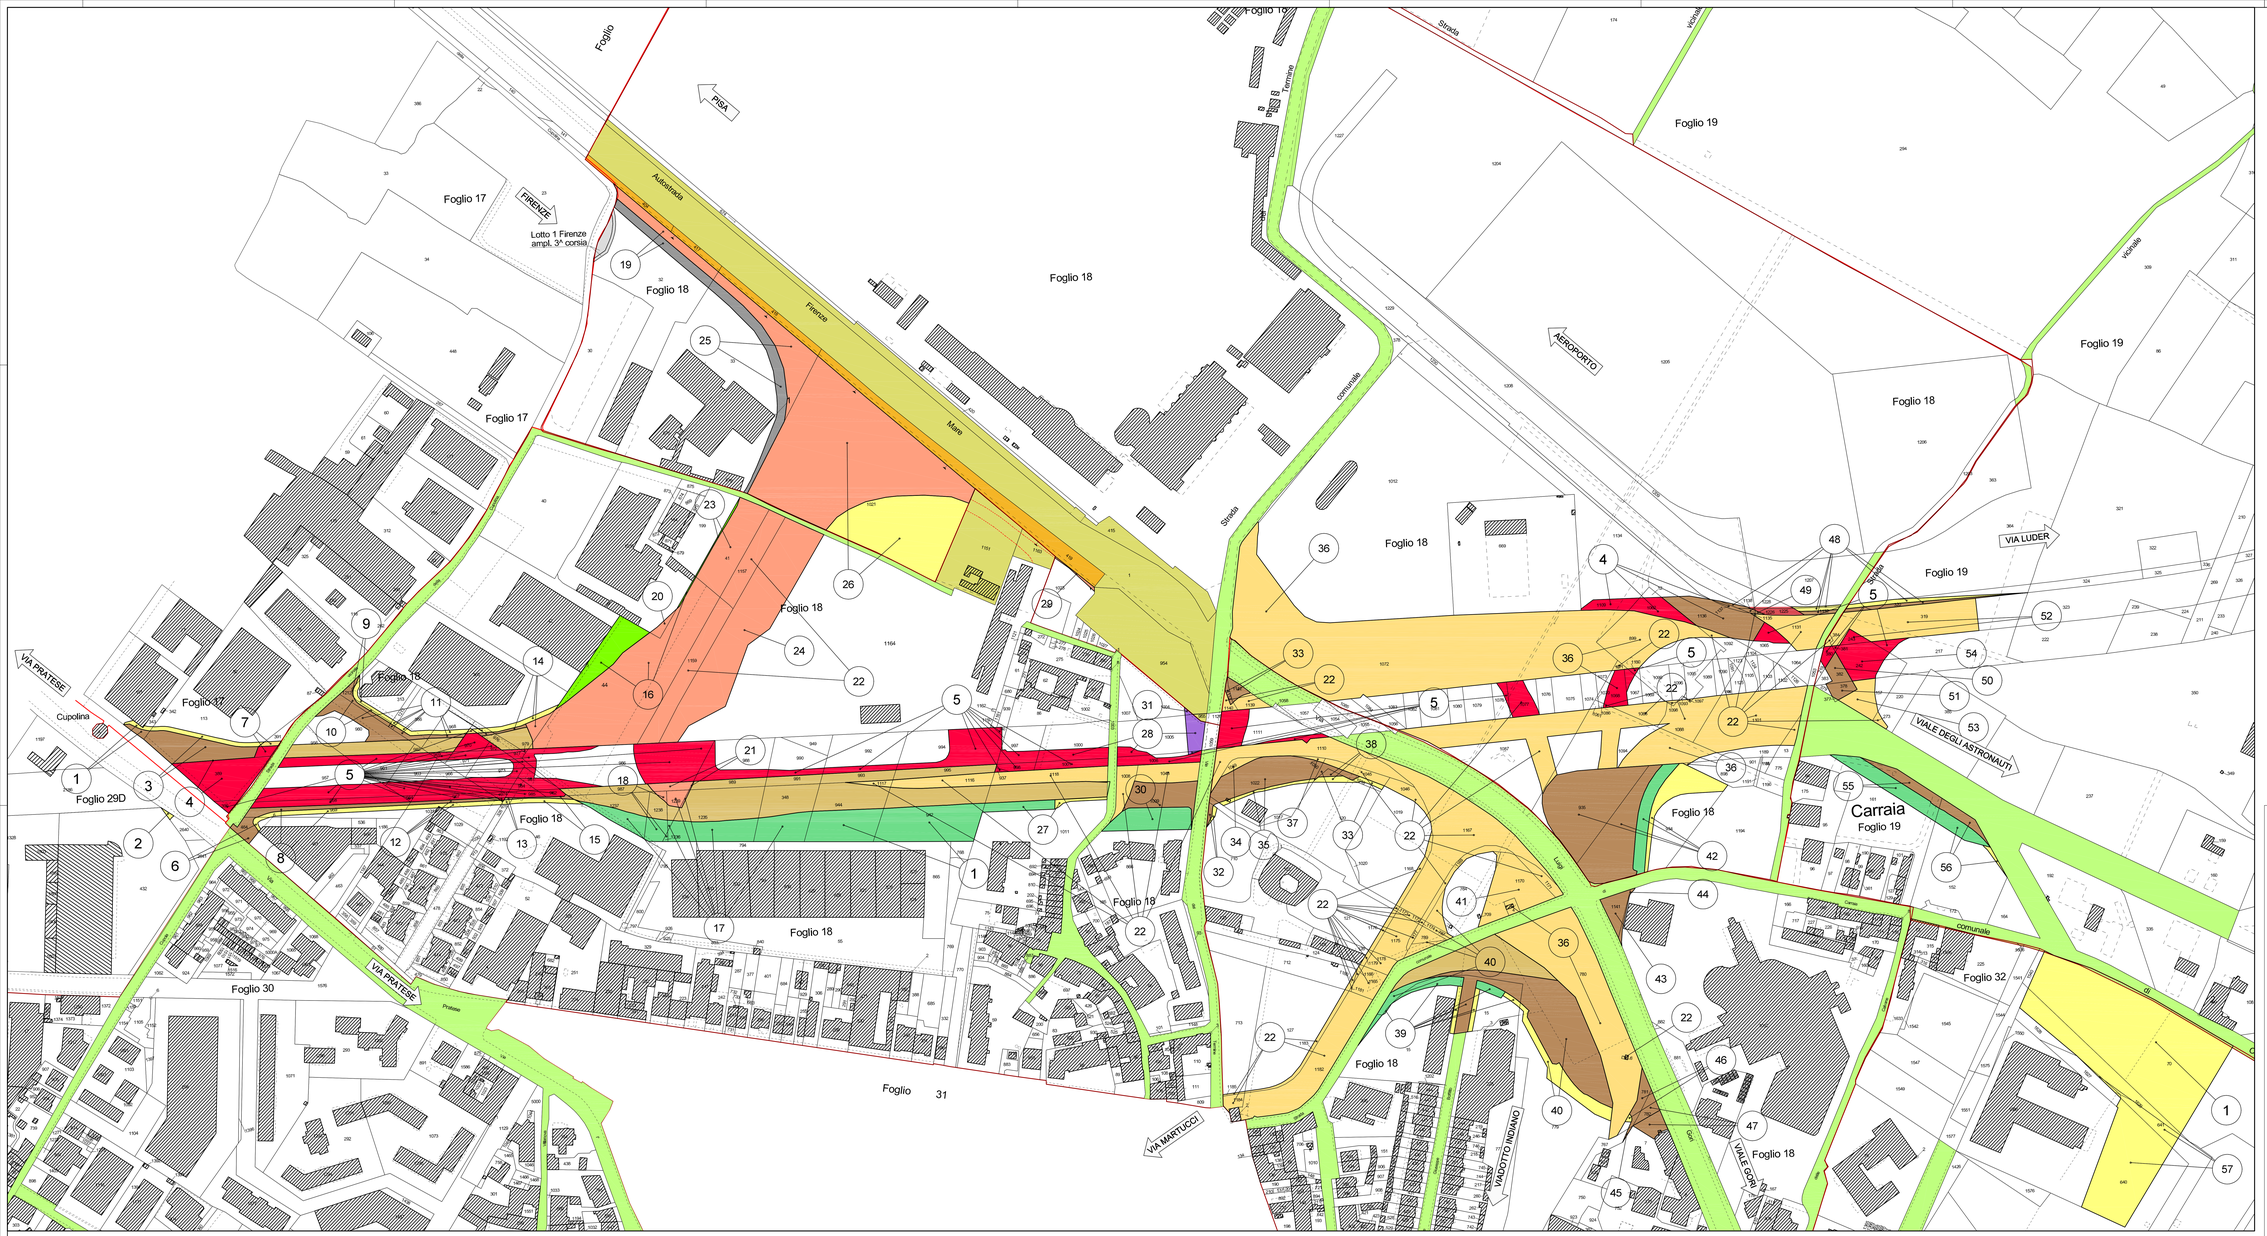

SIMBOLOGIE DI PIANO PARTICELLARE - DESCRIZIONE

ESISTENTE	STRADE CATASTALMENTE PUBBLICHE
ESISTENTE	ACQUE CATASTALMENTE PUBBLICHE
OCCUPAZIONE ESISTENTE	SEDE AUTOSTRADA, PERTINENZE AUTOSTRADALI ECC..
OCCUPAZIONE ESISTENTE	DEVIAZIONE FOSSO, SEDE STRADA,DEVIAZIONE STRADA,PISTA CICLABILE
OCCUPAZIONE ESISTENTE	RELIQUATO
OCCUPAZIONE ESISTENTE	MITIGAZIONE AMBIENTALE
OCCUPAZIONE ESISTENTE	SERVITU DI PASSO U.T.A.U.P., DI VIADOTTO, DI GALLERIA
OCCUPAZIONE ESISTENTE	SERVITU PER INTERFERENZE
OCCUPAZIONE ESISTENTE	SERVITU DI DRENAGGIO
OCCUPAZIONE TEMPORANEA	OCCUPAZIONI TEMPORANEE
OCCUPAZIONE TEMPORANEA	AREE IN OCCUPAZIONI TEMPORANEE PER MITIGAZIONE AMBIENTALE
OCCUPAZIONE DEMANIALE	AREE DEMANIALI
OCCUPAZIONE DEMANIALE	SEDE STRADA E AUTOSTRADA CON INTESTAZIONE CATASTALE A PRIVATI
OCCUPAZIONE DEMANIALE	OCCUPAZIONI TEMPORANEE AREE DEMANIALI
OCCUPAZIONE DEMANIALE	OCCUPAZIONI DEFINITIVE AREE DEMANIALI
	FABBRICATI ASSENTI IN CARTOGRAFIA O POSIZIONATI COME DA RILIEVO DI STATO ATTUALE

autostrade per l'italia

AUTOSTRADA (A11): FIRENZE - PISA NORD

TRATTO: FIRENZE - PISTOIA

AMPLIAMENTO ALLA TERZA CORSIA

LOTTO 1

PROGETTO ESECUTIVO

SOMME A DISPOSIZIONE

ESPROPRI

COMUNE DI FIRENZE - SVINCOLO DI PERETOLA
(PROVINCIA DI FIRENZE)

PIANO PARTICELLARE DI ESPROPRIO
(TAV. 1/1)

3. PROGETTISTA SPECIALISTICO	3. RESPONSABILE INTEGRAZIONE PRESTAZIONI SPECIALISTICHE	3. DIRETTORE TECNICO
P.I. Fabio Cecchetti Ord. Prov. Ind. Como n.1787 Responsabile Ingegneria Ambientale	Ing. Nicola Paradiso CUCCI Ord. Ing. Milano n.A25699	Ing. Alberto Mazza Ord. Ingg. Roma n.14580 DIVISIONE PROGETTAZIONE ED AUDIT OPERE AUTOSTRADALI

CODICE IDENTIFICATIVO																	SPECIFICHE
RIFERIMENTO PROGETTO							RIFERIMENTO ELABORATO										SCALA
Codice Commessa	Lotto	Fase del Progetto	Sub Fase	Tipo Elaborato	Opera	Parte d'opera	Tipologia	Progressivo	Tip	Disciplina	Progressivo	Rev.	
111117	LL01	PE	SD	ESP	00000	00000	D	ESC	0211	2	1:1000

spea INGEGNERIA per Atlantia	PROJECT MANAGER Ing. Paolo Simonetto Ord. Ingg. Verona n.2239	SUPPORTO SPECIALISTICO	REVISIONE 0 – Emissione 1 – Integrazioni 2 – Integrazioni 3 – Integrazioni
	RESPONSABILE	VERIFICATO	

VISTO DEL CONCESSIONARIO	VISTO DEL CONCEDENTE
autostrade per l'italia IL RESPONSABILE UNICO DEL PROCEDIMENTO Ing. Antonio Bartolini	Ministero delle Infrastrutture e dei Trasporti DIPARTIMENTO PER LE INFRASTRUTTURE, GLI AFFARI GENERALI ED IL PERSONALE

I PRESENTI DISEGNI NON POSSONO ESSERE COPIATI, IMPRONTATI O COMUNICATI A TERZI SENZA AUTORIZZAZIONE SCRITTA DELLA SOCIETÀ PROPRIETARIA. LA VIOLAZIONE DI QUESTO OBBLIGO COMPORTA LA RICHIESTA DI RISARCIMENTO DANNI. TUTTI I DIRITTI RELATIVI ALLE OPERE DELL'INGEGNO IN ESSI CONTENUTI SONO RISERVATI AI SENSI DELLA LEGGE VIGENTE.