


LEGENDA

- NICCHIA RICOVERO PERSONALE
- △ BY-PASS
- NICCHIA DI TRATTA PER IMPIANTI

KEY PLAN scala 1:20000

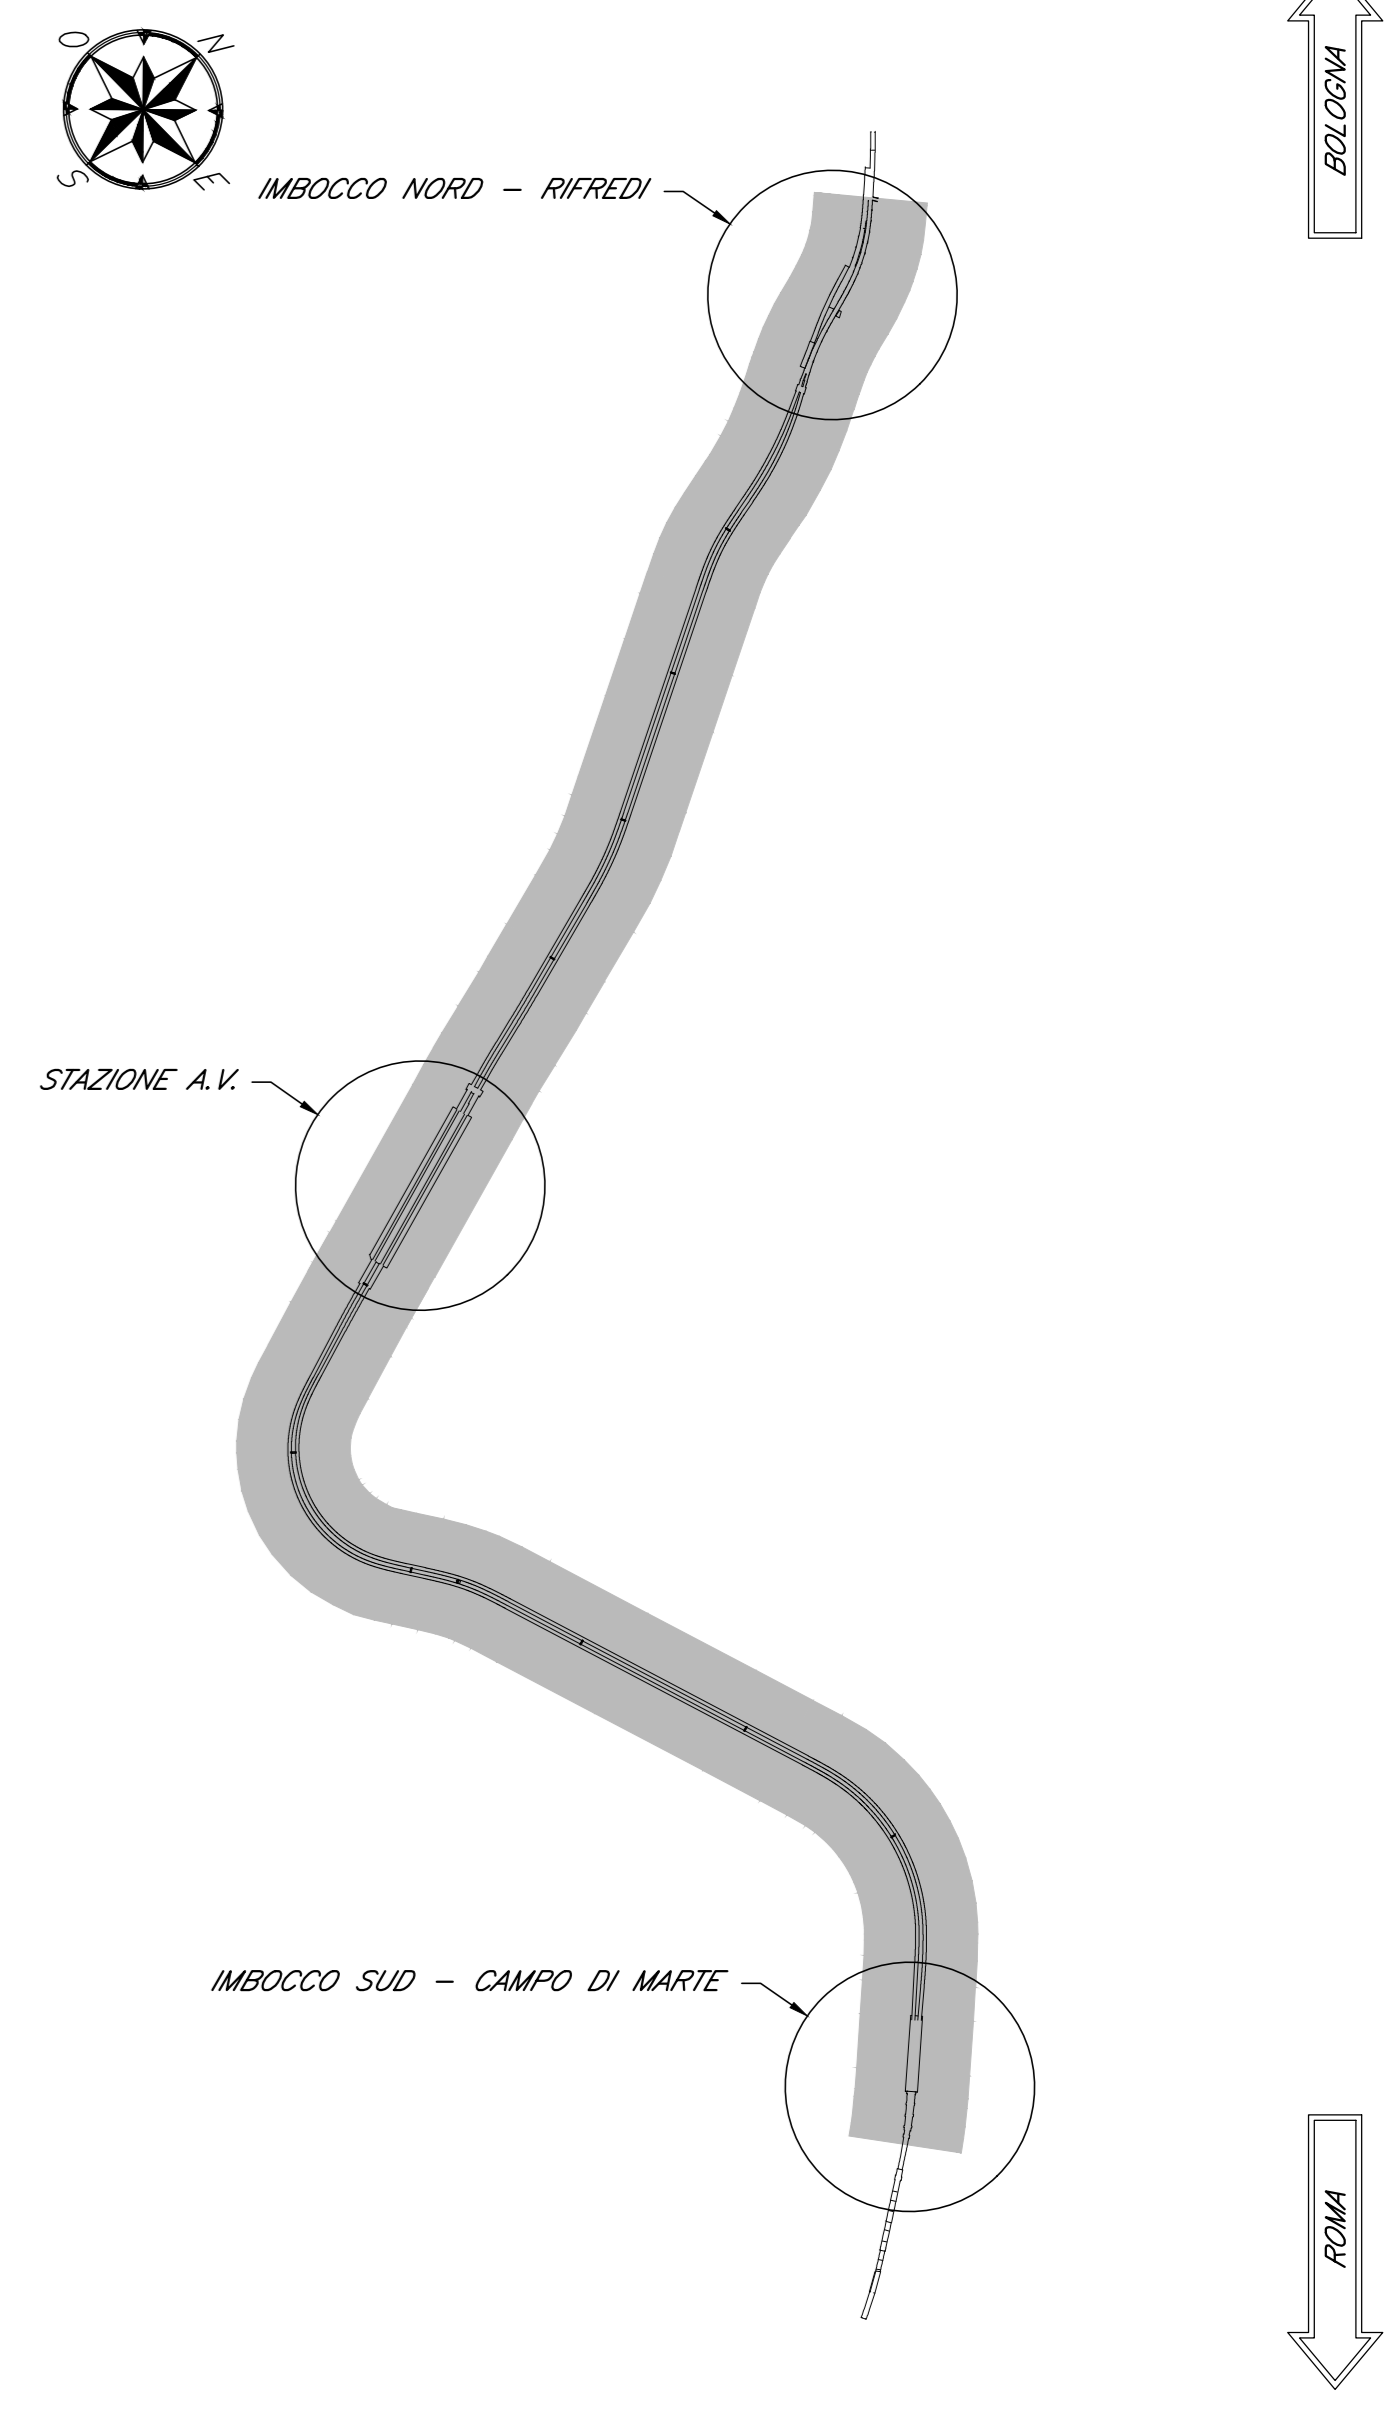

PROGETTO ESECUTIVO
LINEA FERROVIARIA MILANO – NAPOLI
NODO DI FIRENZE – PENETRAZIONE URBANA LINEA AV
PASSANTE AV
IMBOCCO SUD CAMPO DI MARTE - ELABORATI GENERALI
PLANIMETRIA DI UBICAZIONE NICCHIE
TAV. 1 DI 2 SCALA -



Infernal Firenze srl - IFR Firenze
 sede legale: Via Concordato, 22/34 - 50127 - Firenze
 P. IVA: 06956550484
 Codice Fiscale e P. IVA: 06956550484

COMMESSA	LOTTO	FASE	ENTE	TIPO	DISCIPLINA	PROGR.	REV.
NFIW	00	E	ZZ	P7	GN0000	001	A

REV.	DESCRIZIONE	REDATTO	DATA	VERIFICATO	DATA	APPROVATO	DATA
A	Emissione	Ing. Sorbello	11/2020	Ing. Cecchi	11/2020	Ing. Sorbello	11/2020