PLANIMETRIA CAMERONE scala 1:400

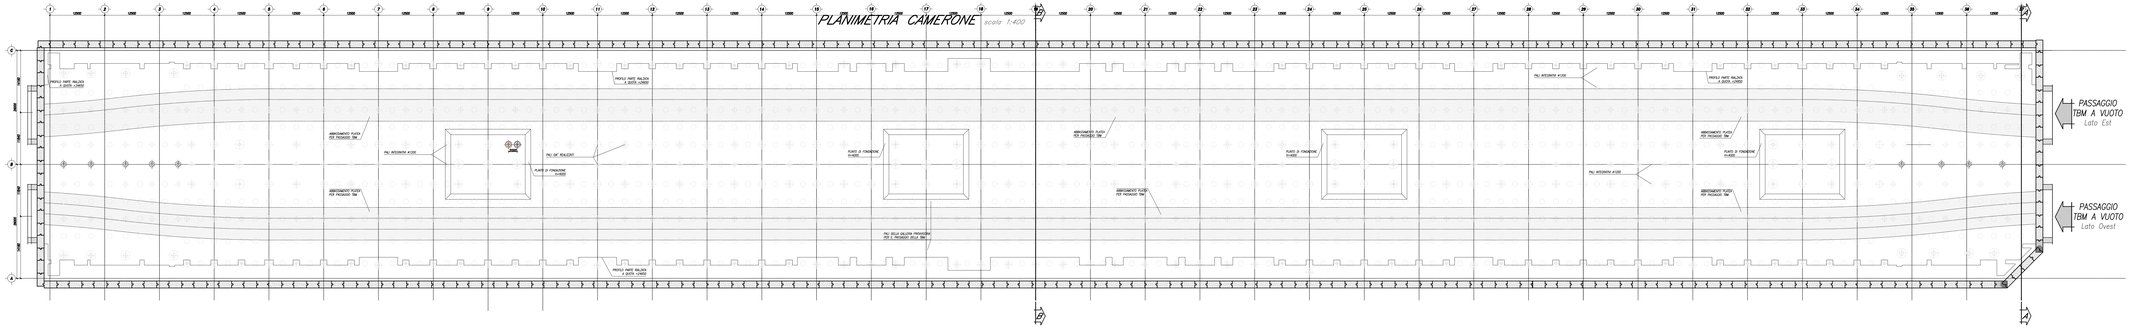

Planimetria di Riferimento

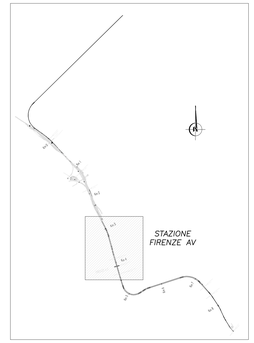

ATTRAVERSAMENTO CAMERONE LATO OVEST (BP) CON TBM PASSAGGIO A VUOTO

Profilo Longitudinale scala 1:400

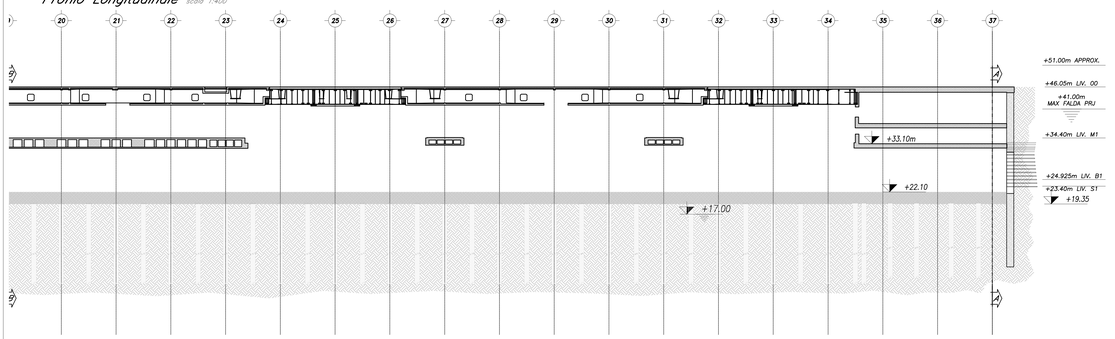

Sezione Trasversale in Testata (A–A) scala 1:400

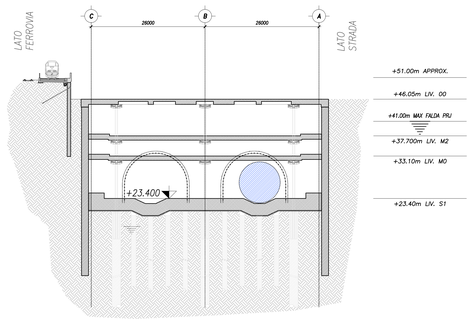

Sezione Trasversale in Mezzeria (B–B) scala 1:400

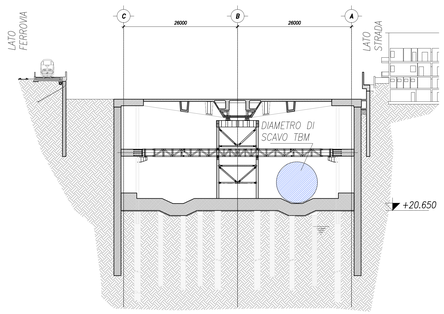

FASE 21: ATTRAVERSAMENTO A VUOTO CAMERONE LATO OVEST CON TBM

ATTRAVERSAMENTO CAMERONE LATO EST (BD) CON TBM PASSAGGIO A VUOTO

Profilo Longitudinale scala 1:400

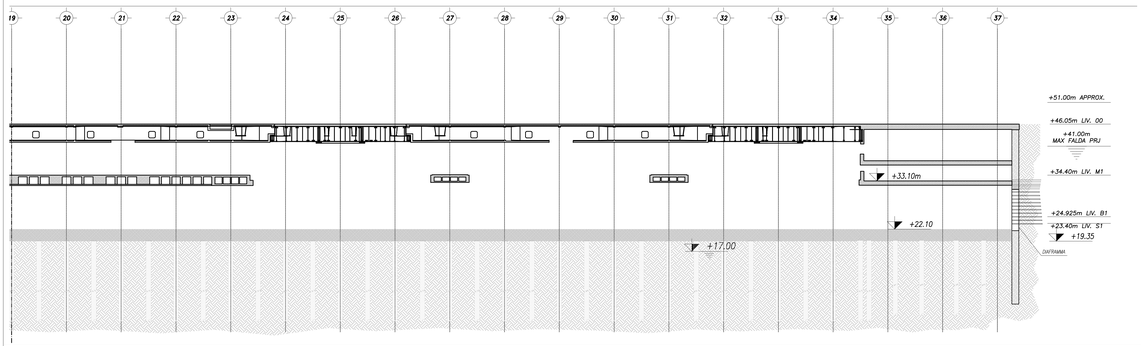

Sezione Trasversale in Testata (A–A) scala 1:400

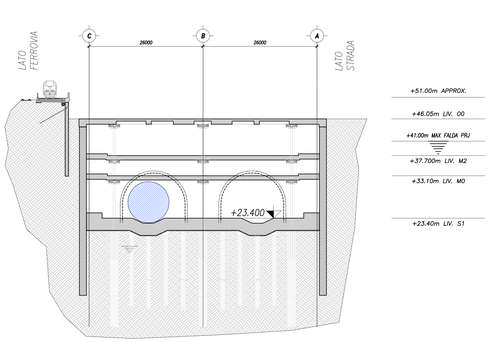

Sezione Trasversale in Mezzeria (B–B) scala 1:400

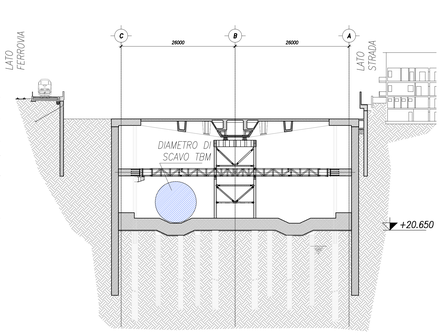

DETTAGLIO "SELLA" INGRESSO FRESA

scala 1:50

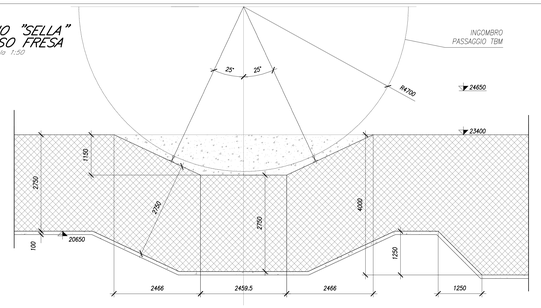

DETTAGLIO POSIZIONAMENTO BINARI

scala 1:5

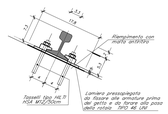

COMMITTENTE

RFI RETE FERROVIARIA ITALIANA
GRUPPO FERROVIE DELLO STATO ITALIANE

PROGETTAZIONE

IFR FIRENZE
GRUPPO FERROVIE DELLO STATO ITALIANE

PROGETTO ESECUTIVO

LINEA FERROVIARIA MILANO – NAPOLI
NODO DI FIRENZE – PENETRAZIONE URBANA LINEA AV

STAZIONE AV
FV000 - GENERALI STRUTTURALI

Camerone
Passaggio TBM - Pianta, sezioni, particolari

SCALA Varie

IL PROGETTISTA
ORDINE DEGLI INGEGNERI DELLA PROVINCIA DI TRENTO
dott. ing. ROBERTO SCHIETTI
Iscritto al n. 1021 dell'Albo

Infrarail Firenze srl – IFR Firenze
sede legale: Via Cavalcanti, 32-34 – 50127 – Firenze
PEC: infrarail.pec@legalmail.it
Codice fiscale e n. iscr. al Registro Imprese: 06956550484

COMMESSA	LOTTO	FASE	ENTE	TIPO	DISCIPLINA	PROGR.	REV.
NF1W	00	E	ZZ	PZ	FV0000	005	C

REV.	DESCRIZIONE	REDATTO	DATA	VERIFICATO	DATA	APPROVATO	DATA
A	Emissione	F. Durastanti	15/12/2020	N. Gomez	15/12/2020	R. Scirbello	17/12/2020
B	Recepimento istruttoria	C. Lostia	06/04/2021	R. Fiscarelli	07/04/2021	R. Scirbello	08/04/2021
C	Revisione	SIRIANNI	31/05/2022	DE LORENZO	31/05/2022	SCIRBELLO	31/05/2022

File: NF1W.00.E.ZZ.PZ.FV0000.005.C — n. Elab.: