# PLANIMETRIA CEDIMENTI ATTESI AL PIANO CAMPAGNA PER ABBASSAMENTO FALDA

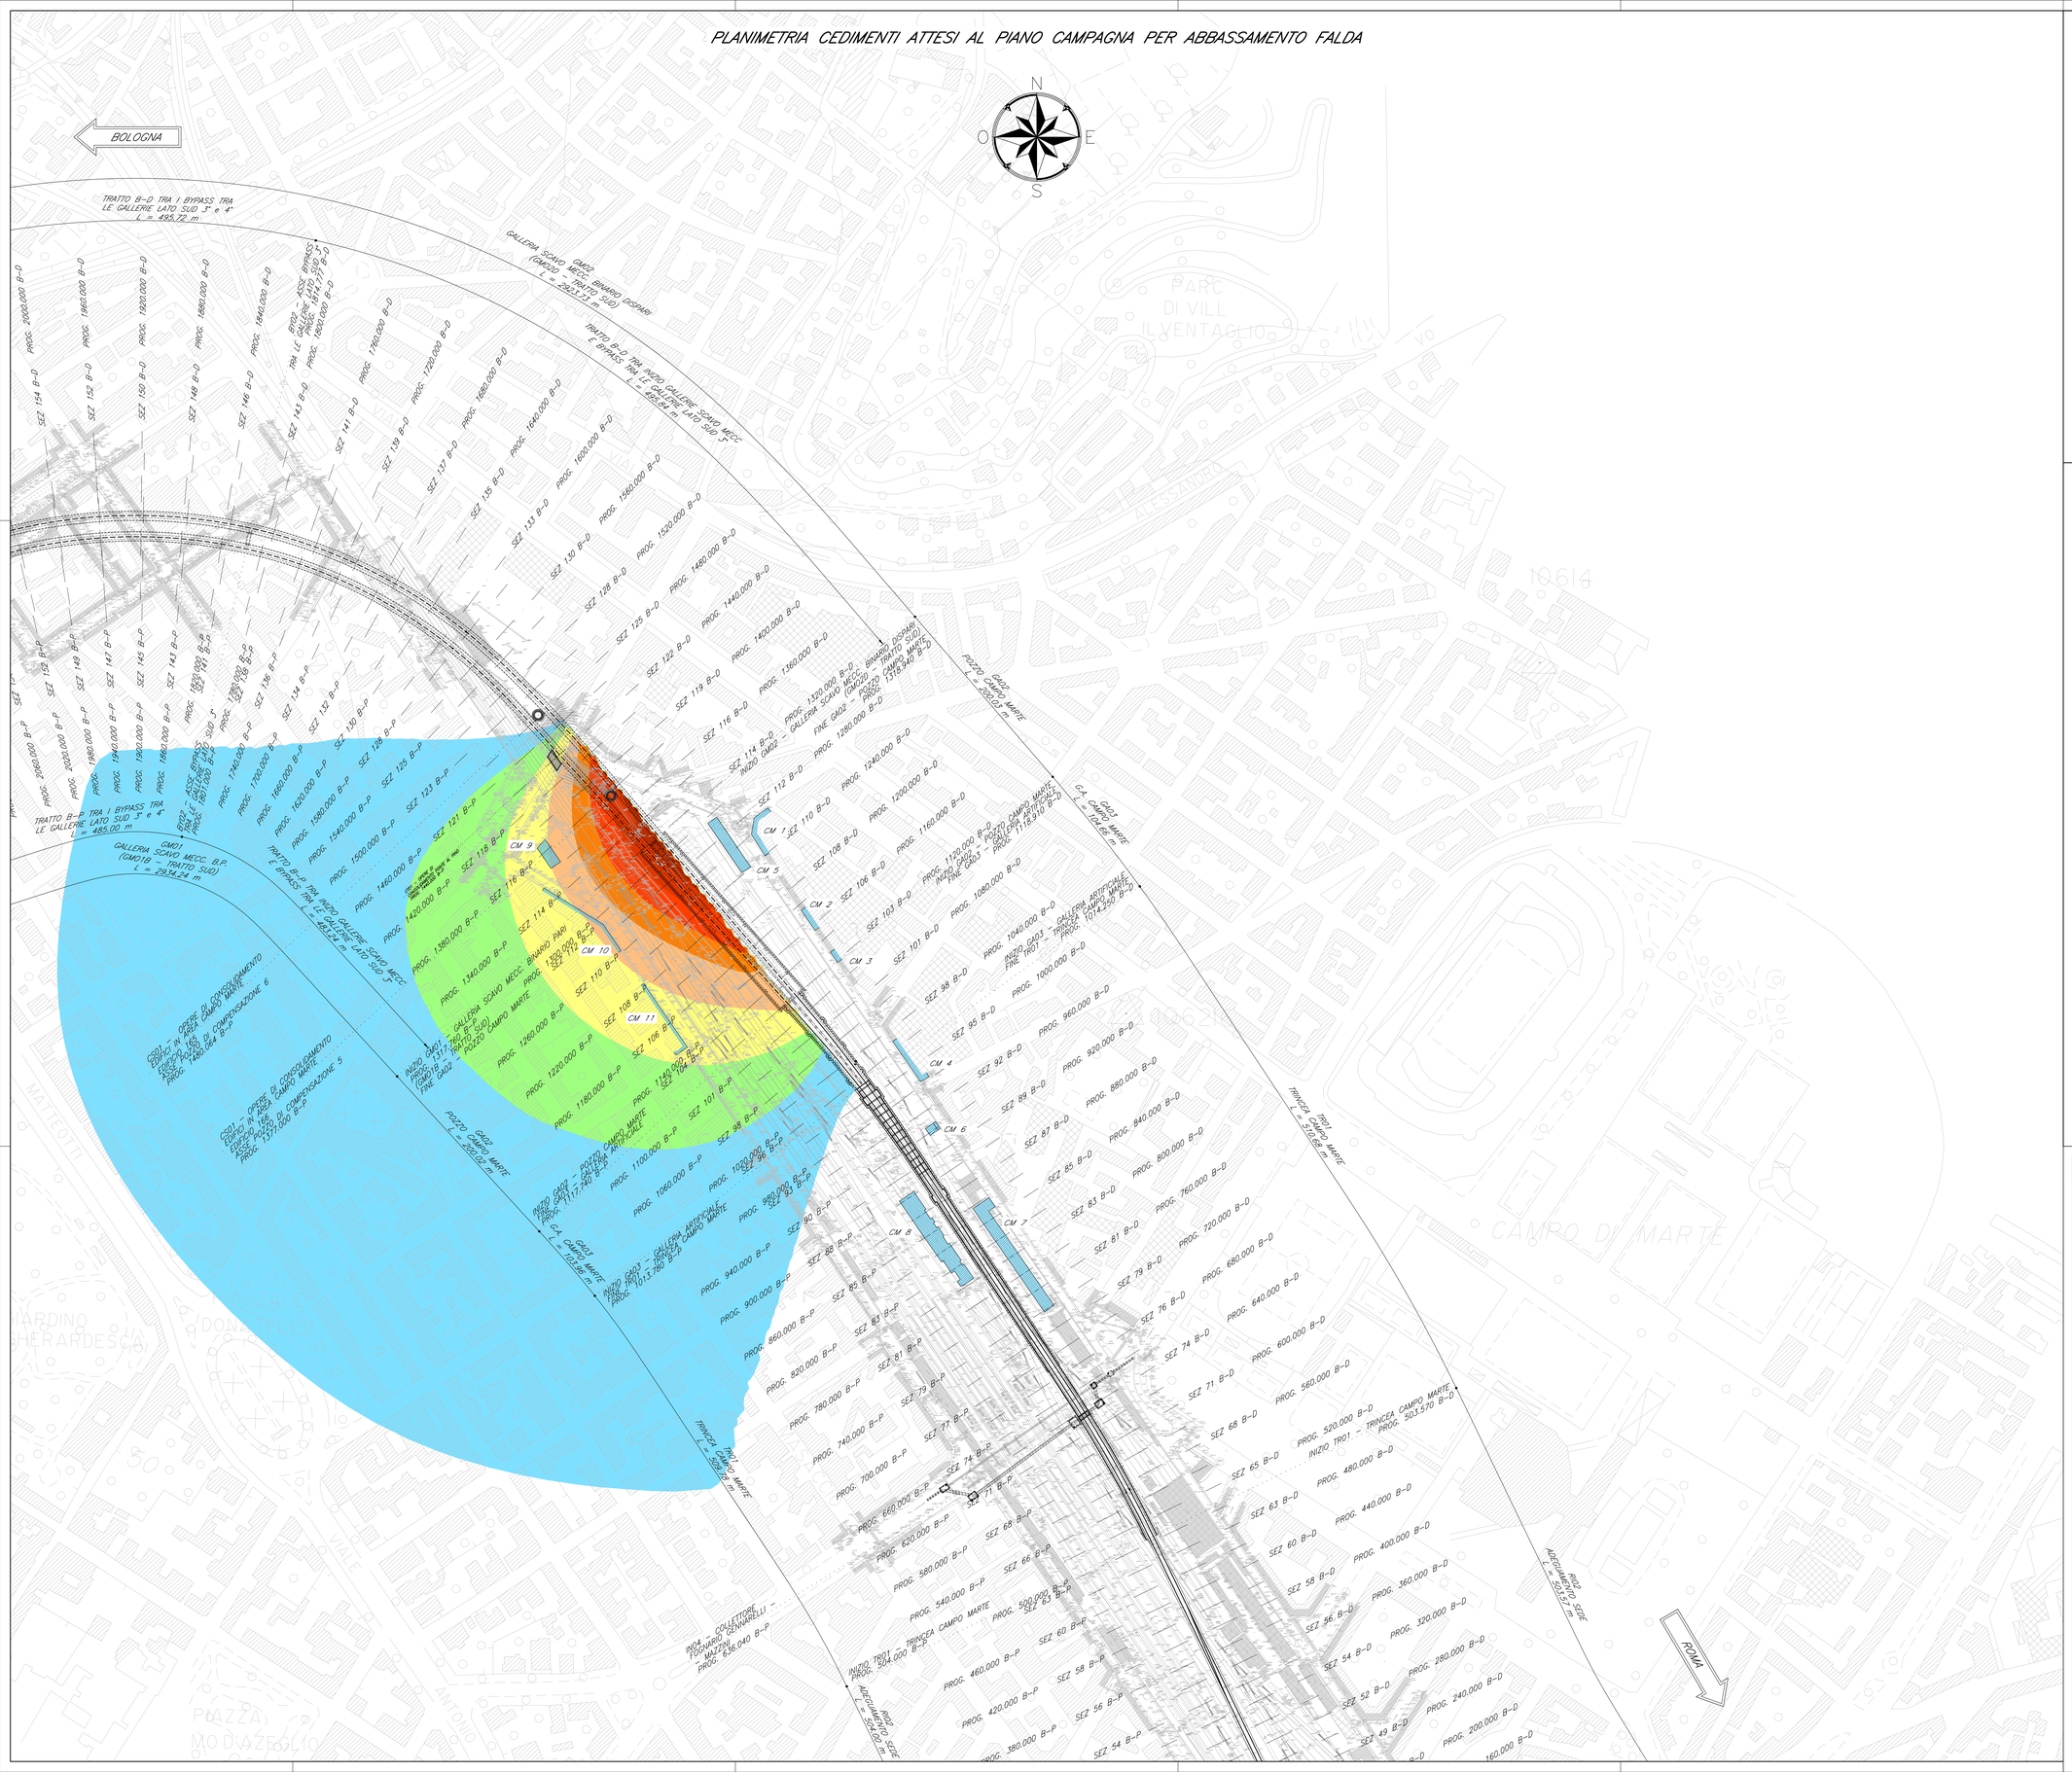


## QUADRO D'UNIONE

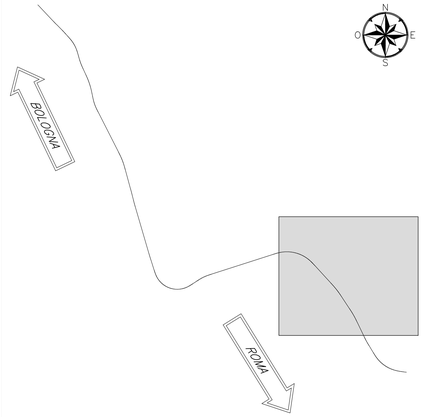


### LEGENDA

CEDIMENT DEL PIANO CAMPAGNA:

- Abbassamento della falda da 0.00 a 0.10m con conseguenti cedimenti del Piano Campagna compreso tra 0.00 e 0.06 cm
- Abbassamento della falda da 0.10 a 0.20m con conseguenti cedimenti del Piano Campagna compreso tra 0.06 e 0.13 cm
- Abbassamento della falda da 0.20 a 0.30m con conseguenti cedimenti del Piano Campagna compreso tra 0.13 e 0.20 cm
- Abbassamento della falda da 0.30 a 0.40m con conseguenti cedimenti del Piano Campagna compreso tra 0.20 e 0.25 cm
- Abbassamento della falda da 0.40 a 0.50m con conseguenti cedimenti del Piano Campagna compreso tra 0.25 e 0.32 cm
- Abbassamento della falda da 0.50 a 0.60m con conseguenti cedimenti del Piano Campagna compreso tra 0.32 e 0.38 cm
- Abbassamento della falda da 0.60 a 0.70m con conseguenti cedimenti del Piano Campagna compreso tra 0.38 e 0.44 cm
- Abbassamento della falda da 0.70 a 0.80m con conseguenti cedimenti del Piano Campagna compreso tra 0.44 e 0.51 cm

COMMITTENTE

RFI RETE FERROVIARIA ITALIANA
GRUPPO FERROVIE DELLO STATO ITALIANE

PROGETTAZIONE

IFR FIRENZE
GRUPPO FERROVIE DELLO STATO ITALIANE

**PROGETTO ESECUTIVO**

**LINEA FERROVIARIA MILANO – NAPOLI**
**NODO DI FIRENZE – PENETRAZIONE URBANA LINEA AV**

**PASSANTE AV**
**GALLERIE NATURALI - SALVAGUARDIA OPERE INTERFERENTI**

**IMBOCCO SUD CAMPO MARTE**
**PLANIMETRIA CEDIMENTI ATTESI PER ABBASSAMENTO FALDA**

SCALA -

IL PROGETTISTA
ORDINE DEGLI INGEGNERI DELLA PROVINCIA DI TRENTO
dott. ing. ROSARIO SORRENTI
Sezione A n. 3091 dell'Albo
Iscritto all'Albo degli Ingegneri


Infrarail Firenze srl - IFR Firenze
sede legale: Via Circondario, 32-34 – 50127 – Firenze
PEC: infrarail.pec@legalmail.it
Codice Fiscale e P. IVA: 06956550484


| COMMESSA | LOTTO | FASE | ENTE | TIPO | DISCIPLINA | PROGR. | REV. |
|---|---|---|---|---|---|---|---|
| NF1W | 00 | E | ZZ | P6 | GN0200 | 001 | A |

| REV. | DESCRIZIONE | REDATTO | DATA | VERIFICATO | DATA | APPROVATO | DATA |
|---|---|---|---|---|---|---|---|
| A | Emissione | Ing. Schievinato | 11/2020 | Ing. Cucino | 11/2020 | Ing. Sorbello | 11/2020 |
| | | | | | | | |
| | | | | | | | |
| | | | | | | | |
| | | | | | | | |

File: NF1W 00 E ZZ P6 GN0200 001 A.dwg | n. Elab.: