



1:500/1:250, Embo


Fiorini e Partners 2005

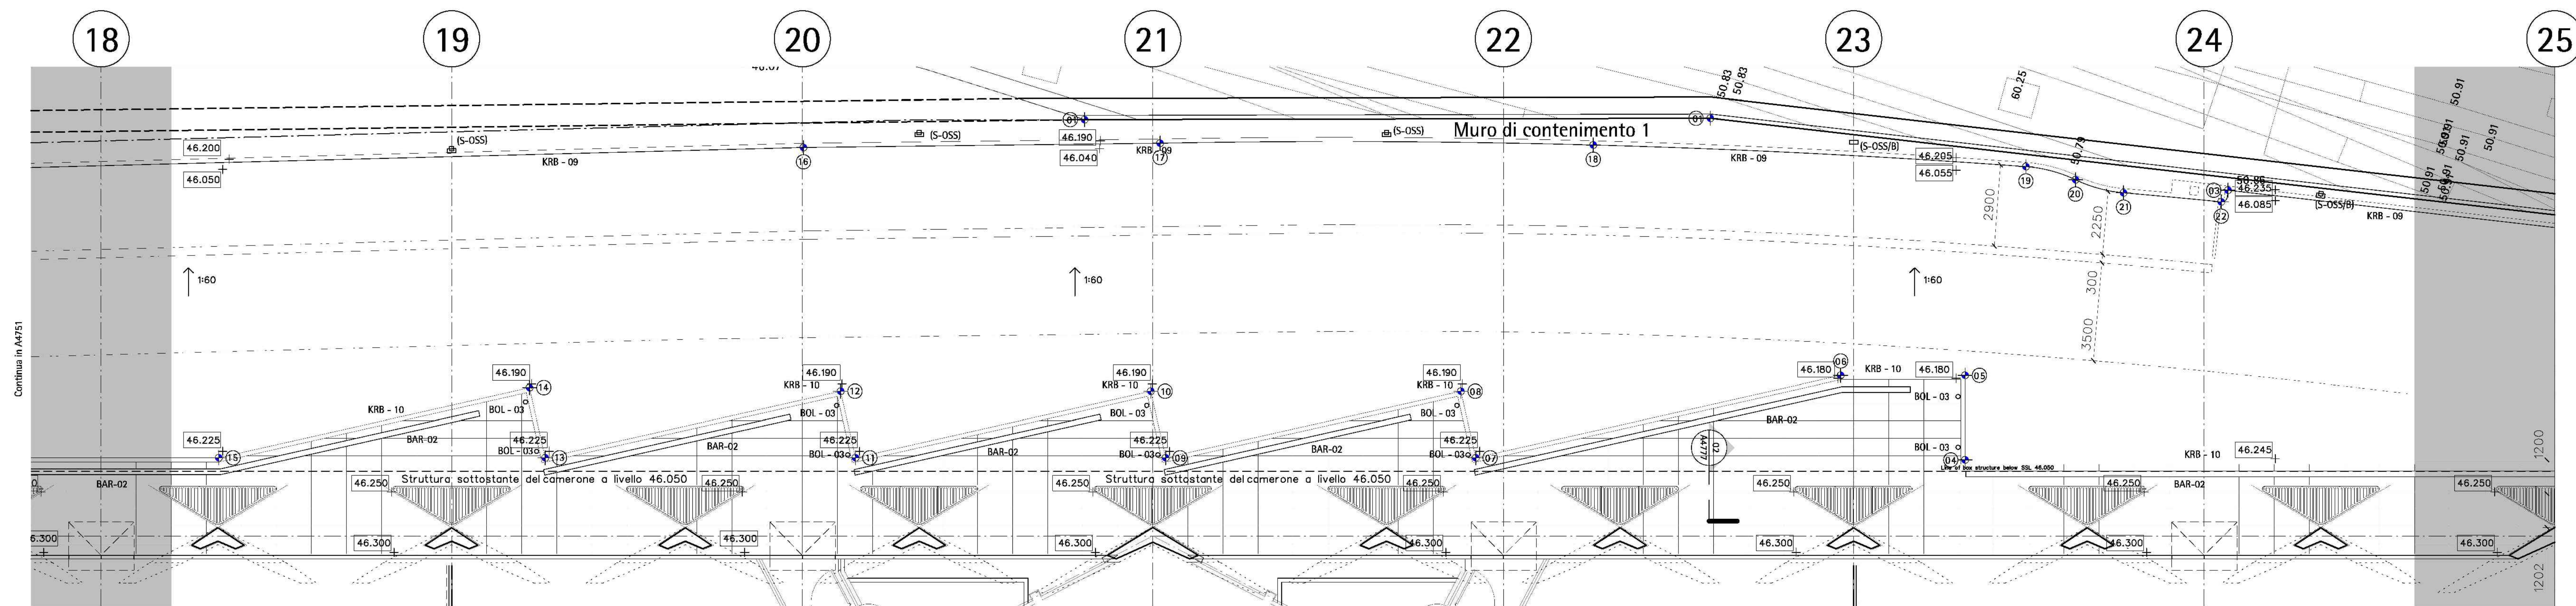


01 Pianta  
1:100

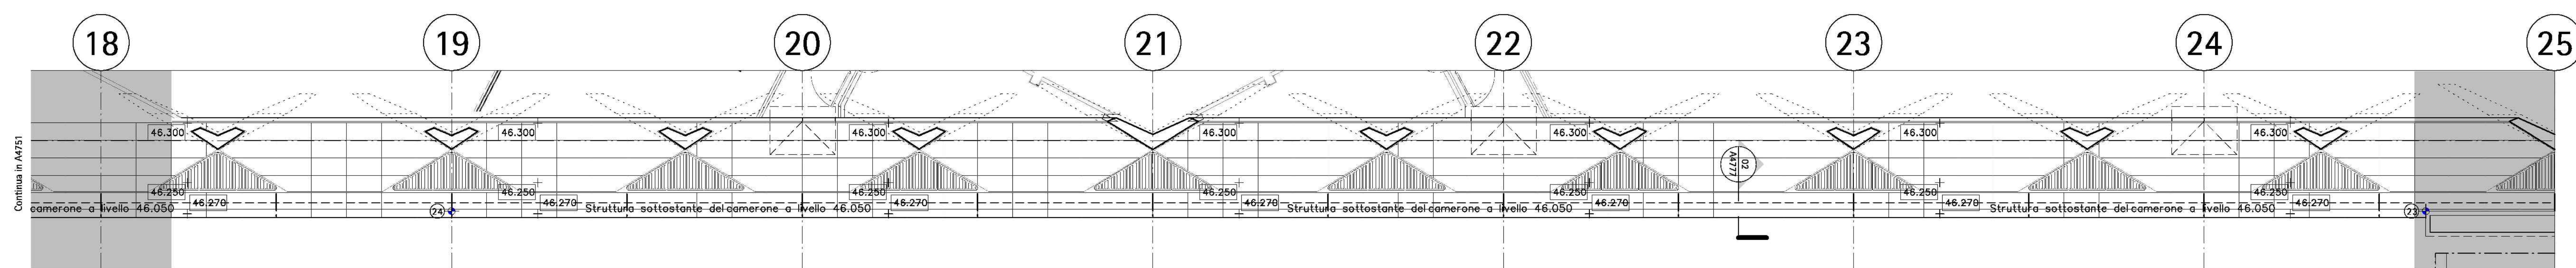

02 Pianta  
1:100

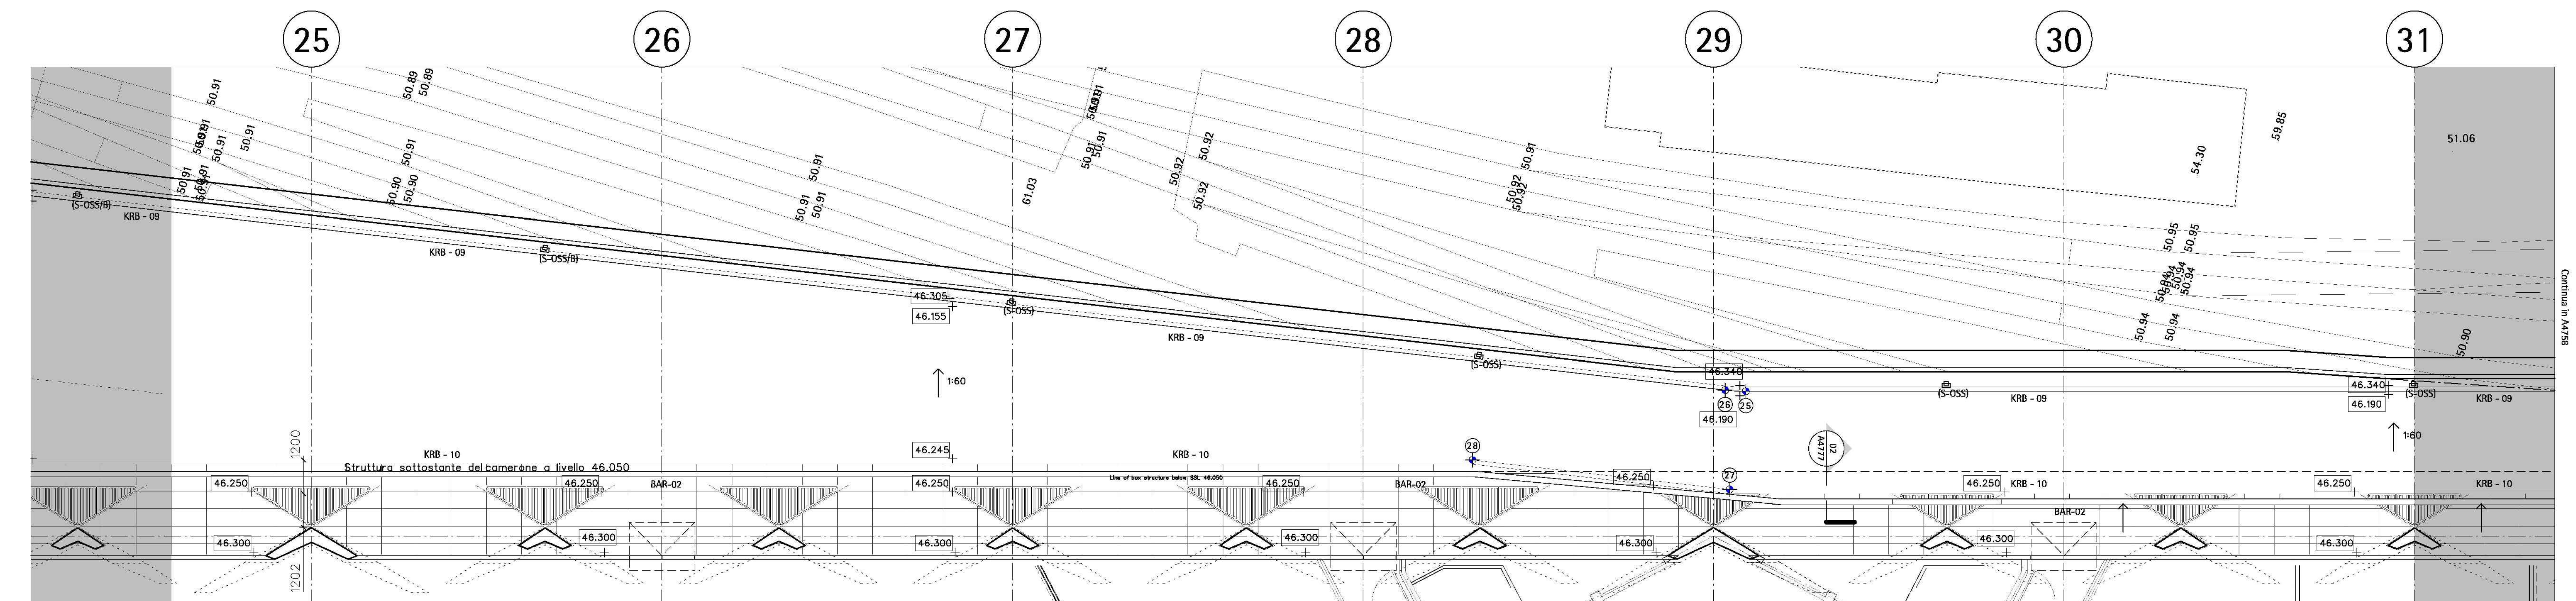

03 Pianta  
1:100

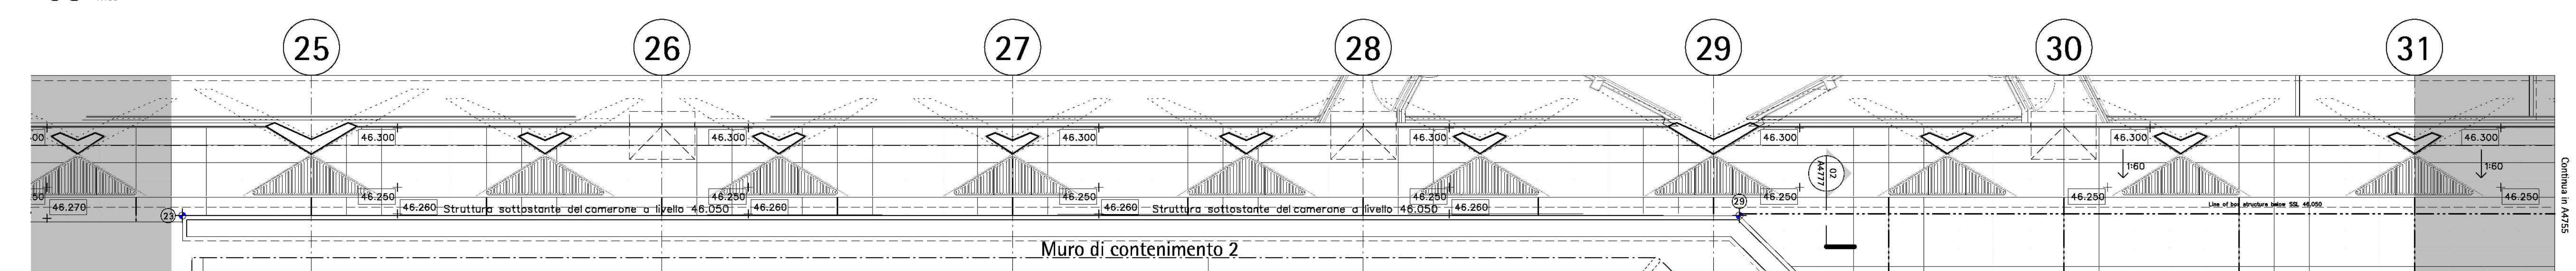

04 Pianta  
1:100

Setting Out Co-ordinates

- 20 E 680465.2757 N 850761.7115
- 21 E 680471.5845 N 850740.2985
- 22 E 680474.3023 N 850721.8557
- 23 E 680462.4651 N 850728.1656
- 24 E 680465.3446 N 850729.0072
- 25 E 680464.0991 N 850733.2694
- 26 E 680459.7804 N 850746.1176
- 27 E 680454.5363 N 850755.5593
- 28 E 680456.6577 N 850756.7330
- 29 E 680453.5549 N 850766.1747
- 30 E 680453.5549 N 850767.3485
- 31 E 680448.3308 N 850776.7902
- 32 E 680450.5635 N 850778.0255
- 33 E 680445.0632 N 850787.8677
- 34 E 680451.5104 N 850771.0553
- 35 E 680465.2343 N 850758.8908
- 36 E 680469.4979 N 850744.0410
- 37 E 680473.0883 N 850729.0116
- 38 E 680473.1347 N 850727.1799
- 39 E 680473.1690 N 850725.4063
- 40 E 680473.8368 N 850721.9710
- 41 E 680415.1664 N 850696.3508
- 42 E 680392.1999 N 850763.8613
- 43 E 680485.0657 N 850691.5726
- 44 E 680484.8988 N 850690.2937
- 45 E 680481.5451 N 850698.1445
- 46 E 680479.9787 N 850698.2432
- 47 E 680427.2432 N 850643.0572

- Legenda:
- KRB - Cordolo
  - TAK - percorsi tattili per n.v. tipo
  - DRN - Canale di drenaggio tipo
  - BAR - Barriera tipo
  - BOL - Dissuasore tipo
  - TRE - Cestino rifiuti tipo
  - BIN - Alberatura tipo
  - TGD - Protezione alberature tipo
- 80.5R Livello esistente
- + 46.490 Livello di progetto
- (Area 4 A4771) Stratigrafia pavimentaz.
- (S-FOUNT) Riferimento illuminazione

COMMITTENTE

PROGETTAZIONE

PROGETTO ESECUTIVO

LINEA FERROVIARIA MILANO - NAPOLI  
NODO DI FIRENZE - PENETRAZIONE URBANA LINEA AV

STAZIONE AV  
FV005 - SISTEMAZIONI ESTERNE - PLANIMETRIE

Opera Esterna: Planimetria Livello 00 3/5 (rif. PES: ex 04752) | SCALA 1:100

IL PROGETTISTA

COMMESSA: NF1W | LOTTO: 00 | FASE: E | ENTE: ZZ | TIPO: PA | DISCIPLINA: FV0050 | PROG: 003 | REV: A

REV	DESCRIZIONE	REDATTO	DATA	VERIFICATO	DATA	APPROVATO	DATA
A	Emissione	M. Casati	16/12/2020	N. Casati	16/12/2020	E. Scialoja	16/12/2020

File: NF1W\_00\_E\_ZZ\_PA\_FV0050\_003.A | n. fog: 1