
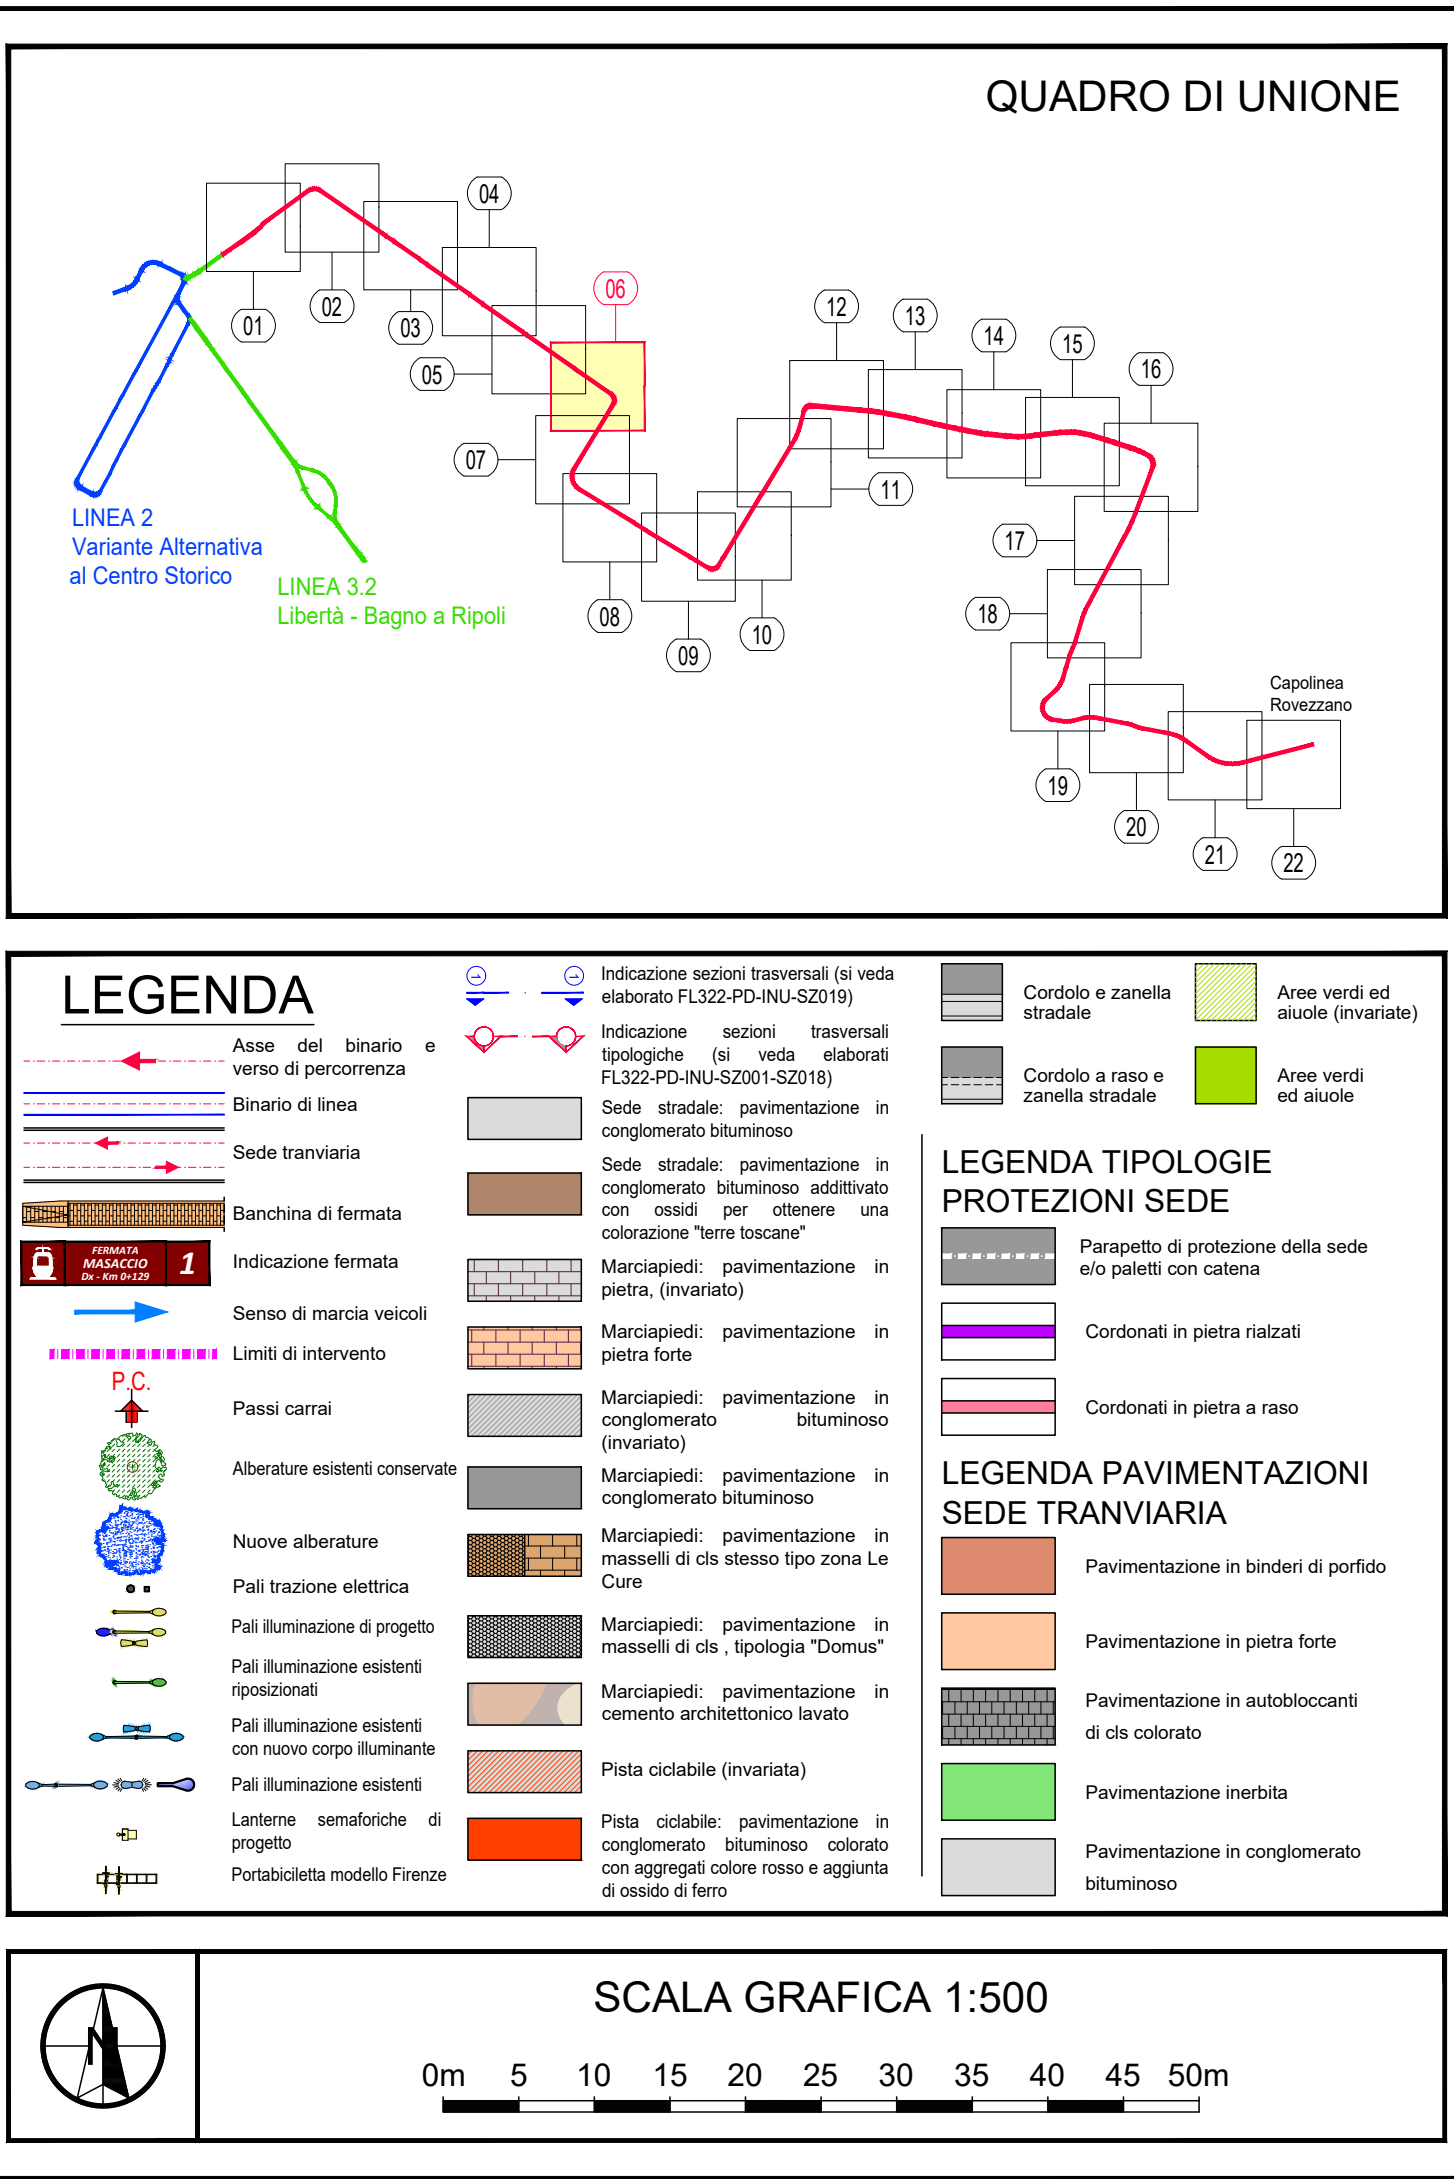


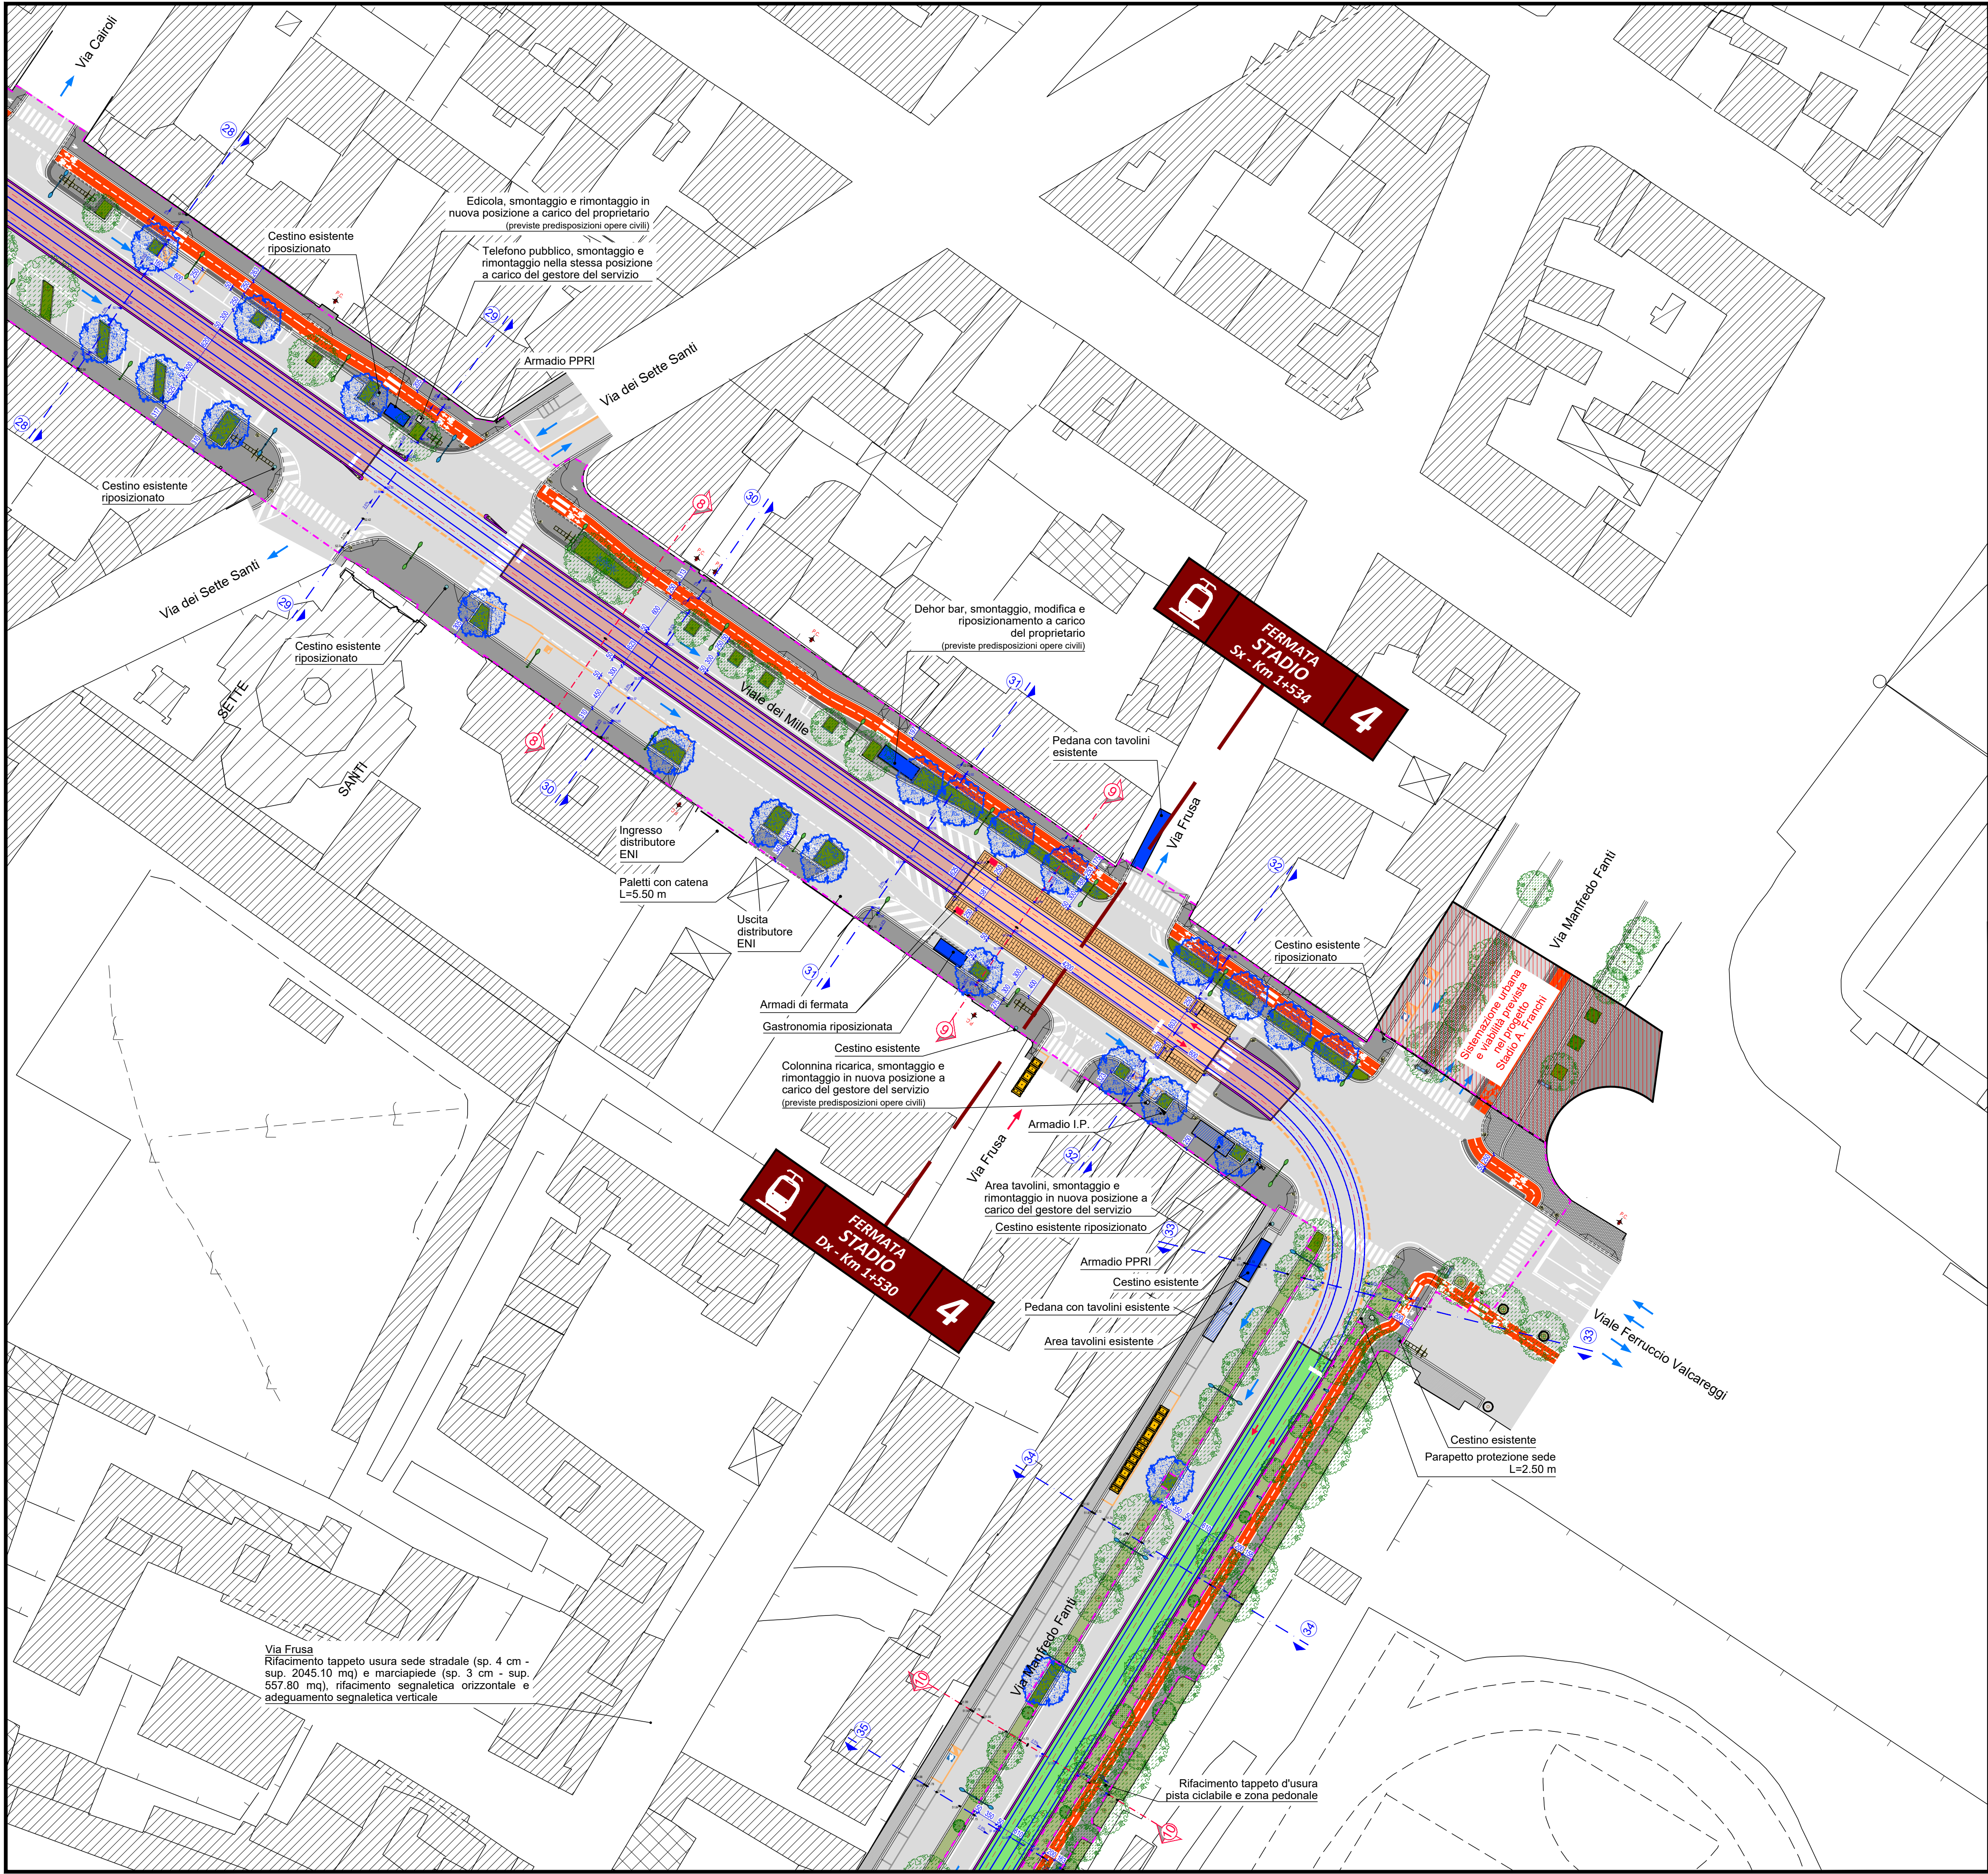

**COMUNE DI FIRENZE**  
Direzione Nuove Infrastrutture - Ufficio Tramvia

Società **TRAM DI FIRENZE S.P.A.**

**SISTEMA TRAMVIARIO DI FIRENZE**  
LINEA 3 (II lotto) - Tratta Libertà-Rovezzano

**PROGETTO DEFINITIVO**

**INSERIMENTO URBANO**  
ELABORATI PLANIMETRICI  
Tratta: Viale dei Mille - Via M. Fanti dal km 1+450 al km 1+700

**GRUPPO DI LAVORO**

**architecna engineering**  
ARCHITECTA ENGINEERING  
IL COORDINATORE DELLA PROGETTAZIONE  
ING. SANTI CAMINITI

**Prestazioni specialistiche**

|                              |                                                            |
|------------------------------|------------------------------------------------------------|
| Ing. Santi Caminiti          | Progetto ferroviario e Studi trasportistici                |
| Ing. Angela Tortorella       | Progetto degli Impianti Tecnologici                        |
| Ing. Maurizio Falzea         | Progetto delle Strutture                                   |
| Arch. Sebastiano Fulci       | Progetto Architettonico-Paesaggistico e Inserimento Urbano |
| Ing. Pietro Caminiti         | Progetto delle Opere Idrauliche                            |
| Dott. Geol. Roberto Cherucci | Progetto Geologico                                         |
| Dott.ssa Laura Pellegrinelli | Indagini preliminari Archeologiche                         |
| Ing. Gabriele Bertolini      | Valutazione previsionale Impatto Acustico                  |
| Ing. Santi Caminiti          | Redazione delle prime disposizioni per la Sicurezza        |
| Ing. Francesca Tamburini     | Redazione studi di carattere Ambientale                    |
| Ing. Andrea Spinosa          | Redazione di Piani Economici e Finanziari                  |

**Consulenti**

**SDAprogetti**  
ASSOCIAZIONE PROFESSIONALE INGENGERI

**ambiente**  
società di consulenza

**Tandem**  
mobilità & trasporti

**ROSSIPRODI ASSOCIATI**

**ING. ANDREA SPINOSA**  
INGEGNERE

**ARCHLANDSTUDIO**  
studio di architettura

| COMMESSA | FASE         | COMPARTO                                         | DOCUMENTO    | REV.       | SCALA     | NOME FILE                |
|----------|--------------|--------------------------------------------------|--------------|------------|-----------|--------------------------|
| FL322    | PD           | INU                                              | PL006        | 0C         | 1:500     | FL322-PD-NU-PL006-0C.dwg |
| REV.     | DATA         | DESCRIZIONE                                      | REDATTO      | VERIFICATO | APPROVATO |                          |
| 0A       | maggio 2023  | Prima emissione                                  | SDA Progetti | Fulci      | Caminiti  |                          |
| 0B       | agosto 2024  | Emissione a seguito di conferenza interna C.d.F. | SDA Progetti | Fulci      | Caminiti  |                          |
| 0C       | gennaio 2025 | Aggiornamento per verifica di progetto           | SDA Progetti | Fulci      | Caminiti  |                          |