


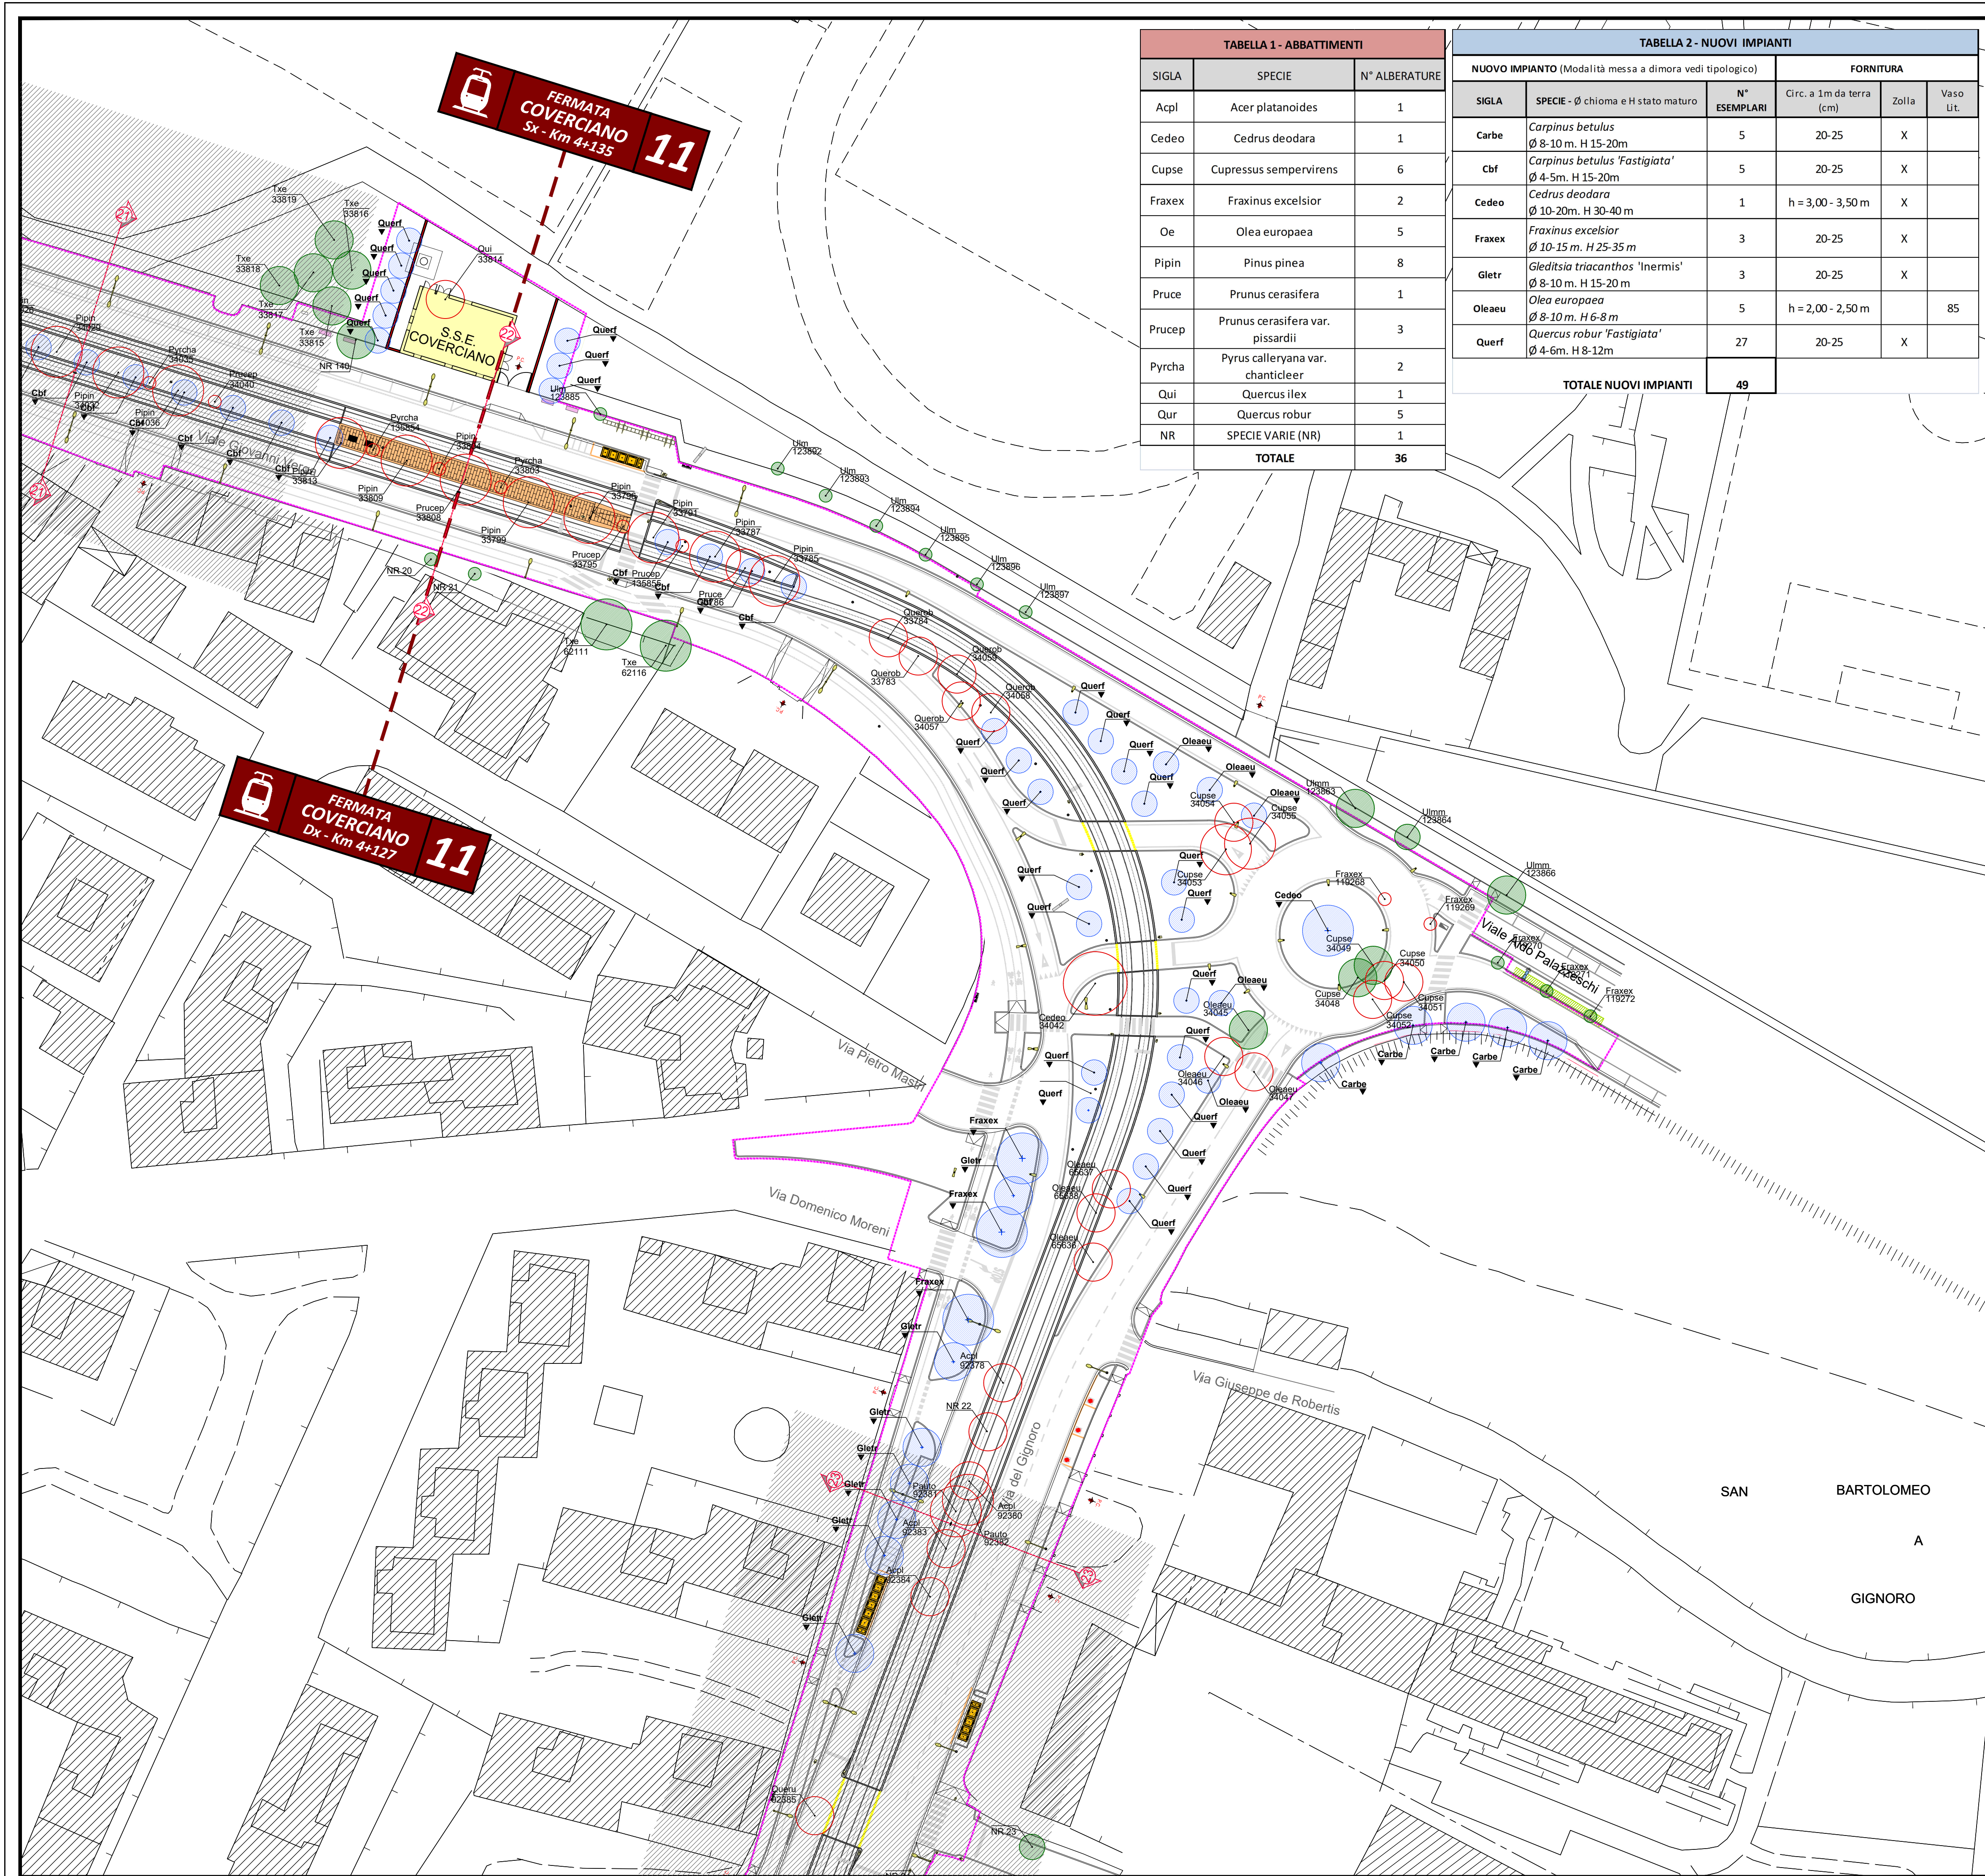


TABELLA 1 - ABBATTIMENTI		
SIGLA	SPECIE	N° ALBERATURE
Acpl	Acer platanoides	1
Cedeo	Cedrus deodara	1
Cupse	Cupressus sempervirens	6
Fraxex	Fraxinus excelsior	2
Oe	Olea europaea	5
Pipin	Pinus pinea	8
Pruce	Prunus cerasifera	1
Prucep	Prunus cerasifera var. pissardii	3
Pyrrha	Pyrus calleryana var. chanticleer	2
Qui	Quercus ilex	1
Qur	Quercus robur	5
NR	SPECIE VARIE (NR)	1
TOTALE		36

TABELLA 2 - NUOVI IMPIANTI					
NUOVO IMPIANTO (Modalità messa a dimora vedi tipologico)			FORNITURA		
SIGLA	SPECIE - Ø chioma e H stato maturo	N° ESEMPLARI	Circ. a 1m da terra (cm)	Zolla	Vaso Lit.
Carbe	Carpinus betulus Ø 8-10 m. H 15-20m	5	20-25	X	
Cbf	Carpinus betulus 'Fastigiata' Ø 4-5m. H 15-20m	5	20-25	X	
Cedeo	Cedrus deodara Ø 10-20m. H 30-40 m	1	h = 3,00 - 3,50 m	X	
Fraxex	Fraxinus excelsior Ø 10-15 m. H 25-35 m	3	20-25	X	
Gletr	Gleditsia triacanthos 'Inermis' Ø 8-10 m. H 15-20 m	3	20-25	X	
Oleau	Olea europaea Ø 8-10 m. H 6-8 m	5	h = 2,00 - 2,50 m		85
Querf	Quercus robur 'Fastigiata' Ø 4-6m. H 8-12m	27	20-25	X	
TOTALE NUOVI IMPIANTI		49			

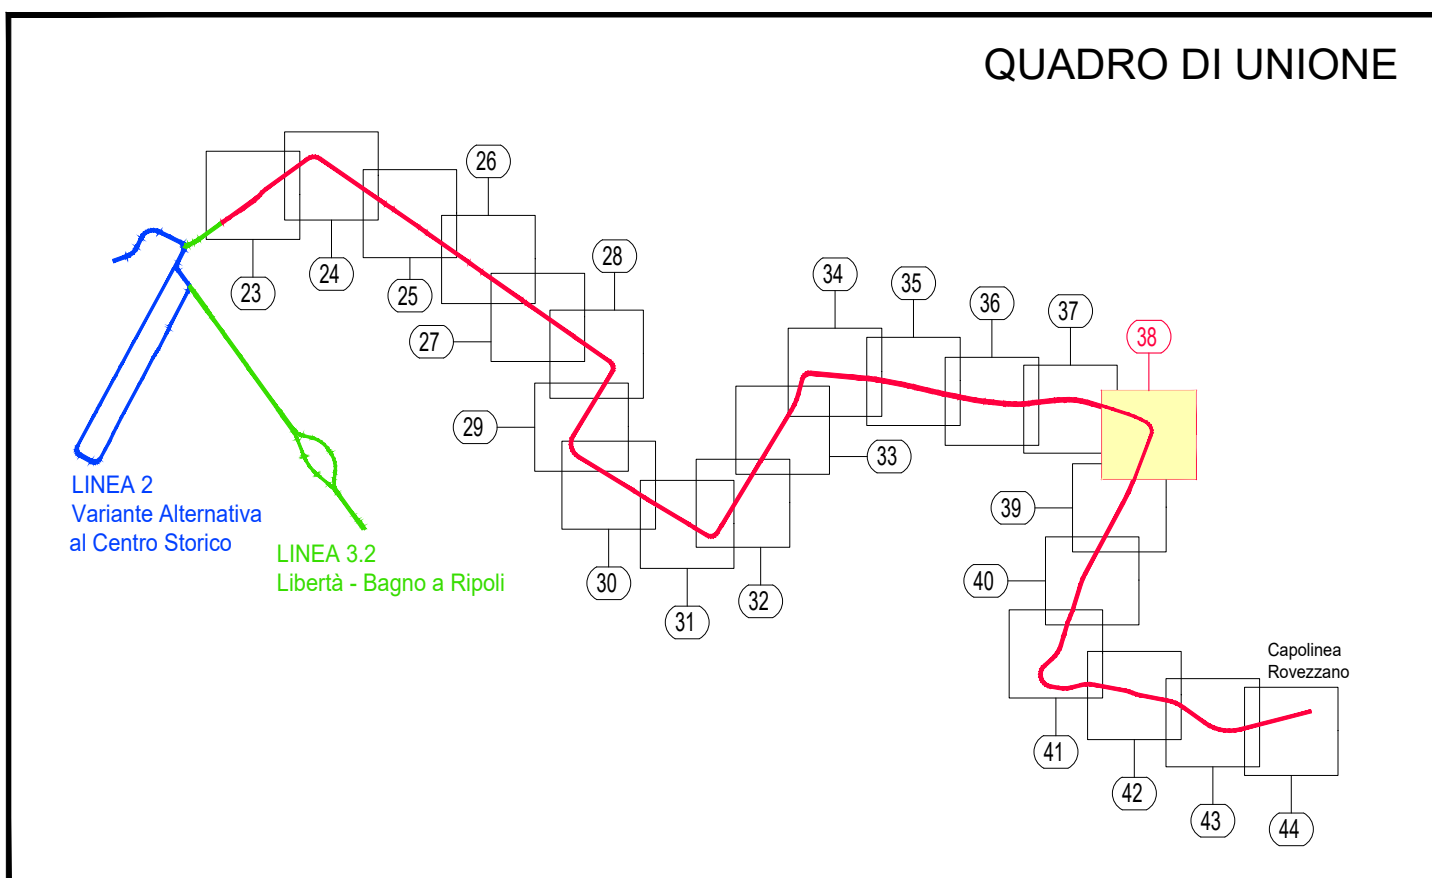

LEGENDA
A- VEGETAZIONE ALBERATURE
● 1- Alberature esistenti da mantenere (vedi TAV FL322-PD-OAV-PL-016)
● 2- Alberature esistenti da abbattere (TAB 1)
● 3- Nuovi impianti (TAB 2)
● 4- Tutoraggi alberature
● Ancoraggi
● Pali tutori
SIMBOLOGIA ALBERATURE DI NUOVO IMPIANTO
I° Grandezza r = 4 m
II° Grandezza r = 3 m
III° Grandezza r = 2 m
● Sigla specie alberature di nuovo impianto

B- SUPERFICI
■ Pacciamatura con corteccia di Pino
■ Pacciamatura con sasso
■ Prato rustico
■ Tappezzanti aree di fermata
■ Tappezzanti aree parcheggi
■ Armamento permeabile e tetti verdi
C- SIEPI ED ARBUSTI
■ Area arbusti-Erbacee
■ Siepe
■ Planimetrie sviluppate in tavole adiacenti
■ Perimetro intervento

SCALA GRAFICA 1:500
0m 5 10 15 20 25 30 35 40 45 50m

COMUNE DI FIRENZE
Direzione Nuove Infrastrutture - Ufficio Tramvia

Società TRAM DI FIRENZE S.P.A.

SISTEMA TRAMVIARIO DI FIRENZE

LINEA 3 (Il lotto) - Tratta Libertà-Rovezzano

PROGETTO DEFINITIVO

OPERE A VERDE

SISTEMA DEL VERDE URBANO - PROGETTO

Tratta: Viale G. Verga - Via del Gignoro dal km 4+100 al km 4+350

COMUNE DI FIRENZE
IL RESPONSABILE DEL PROCEDIMENTO
ING. MICHELE PRIORE

TRAM DI FIRENZE
IL PRESIDENTE
DOTT. FABRIZIO BARTALONI

GRUPPO DI LAVORO
architecna engineering
ARCHITECTA ENGINEERING
IL COORDINATORE DELLA PROGETTAZIONE
ING. SANTI CAMINITI

Prestazioni specialistiche
Ing. Santi Caminiti
Ing. Angela Tortorella
Ing. Maurizio Falzea
Arch. Sebastiano Fulci
Ing. Pietro Caminiti
Dott. Geol. Roberto Checchi
Dott.ssa Laura Pellegrinelli
Dott. Gabriele Bertolini
Ing. Santi Caminiti
Ing. Francesca Tamburini
Ing. Andrea Spinosa
Progetto ferroviario e Studi trasportistici
Progetto degli Impianti Tecnologici
Progetto delle Strutture
Progetto Architettonico-Paesaggistico e Inserimento Urbano
Progetto delle Opere Idrauliche
Progetto Geologico
Indagini preliminari Archeologiche
Valutazione previsionale Impatto Acustico
Redazione delle prime disposizioni per la Sicurezza
Redazione studi di carattere Ambientale
Redazione di Piani Economici e Finanziari

SDAprogetti
ASSOCIAZIONE PROFESSIONALE REGIONALE

ambiente
società di consulenza ambientale

Pandem
mobilità & trasporti

ROSSIPRODI ASSOCIATI

J+S
INGEGNERIA

GEODINAMICA
ISTITUTO GEOLOGICO ASSOCIATO
CNR-IGG-CNR-IGG-CNR-IGG

Ing. Andrea Spinosa

ArchLandStudio
studio di architettura

COMMESSA	FASE	COMPARTO	DOCUMENTO	REV.	SCALA	NOME FILE
FL322	PD	OAV	PL-038	OD	1:500	FL322-PD-OAV-PL038-0D.pdf
REV.	DATA	DESCRIZIONE	REDATTO	VERIFICATO	APPROVATO	
0B	Luglio 2024	Emissione a seguito di C8	L. Vallerini	Fulci	S. Caminiti	
0C	Dicembre 2024	Aggiornamento per verifica di progetto	L. Vallerini	Fulci	S. Caminiti	
0D	Giugno 2025	Aggiornamento a seguito nota CdF 2025-04-18, 160651	L. Vallerini	Fulci	S. Caminiti	